




A-40.3-0002

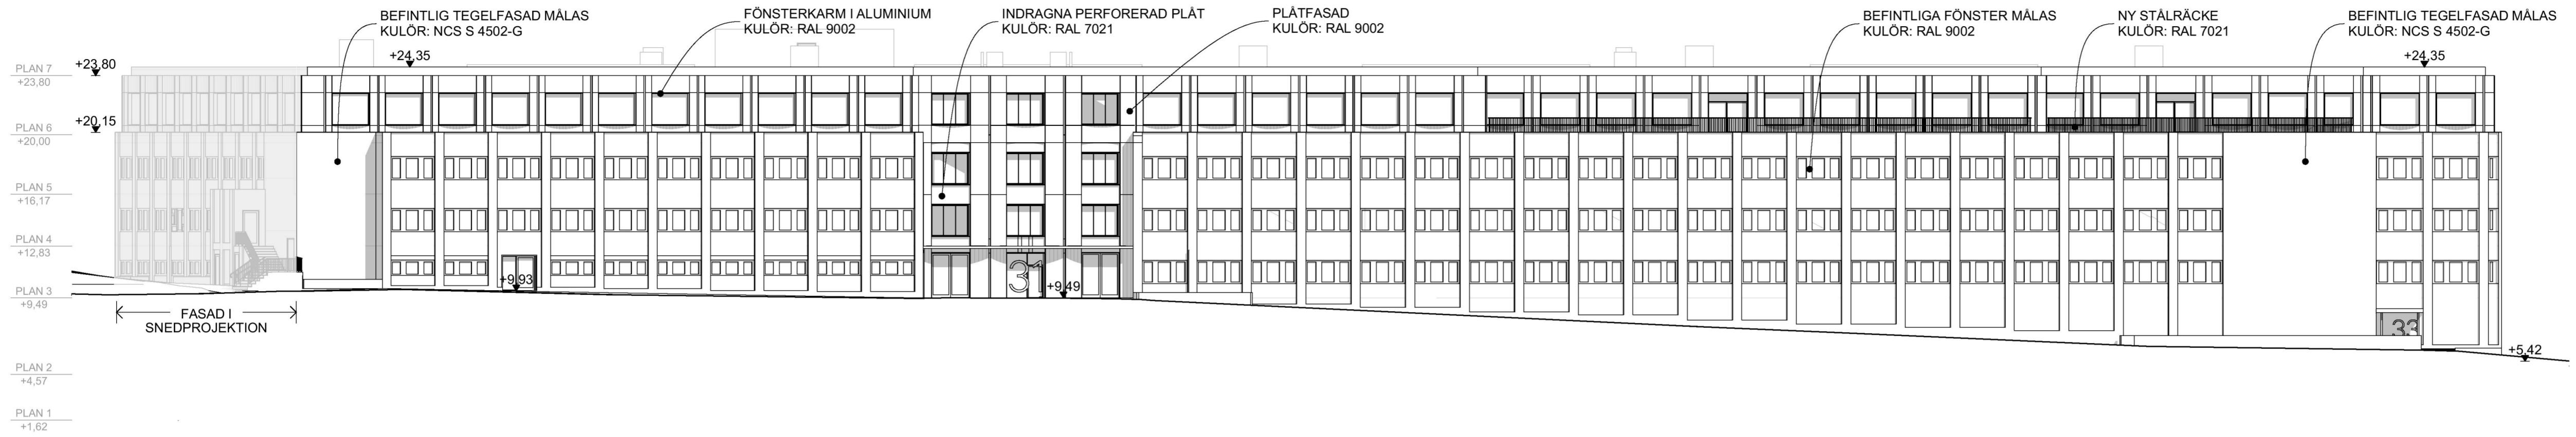


FASAD SYDVÄST

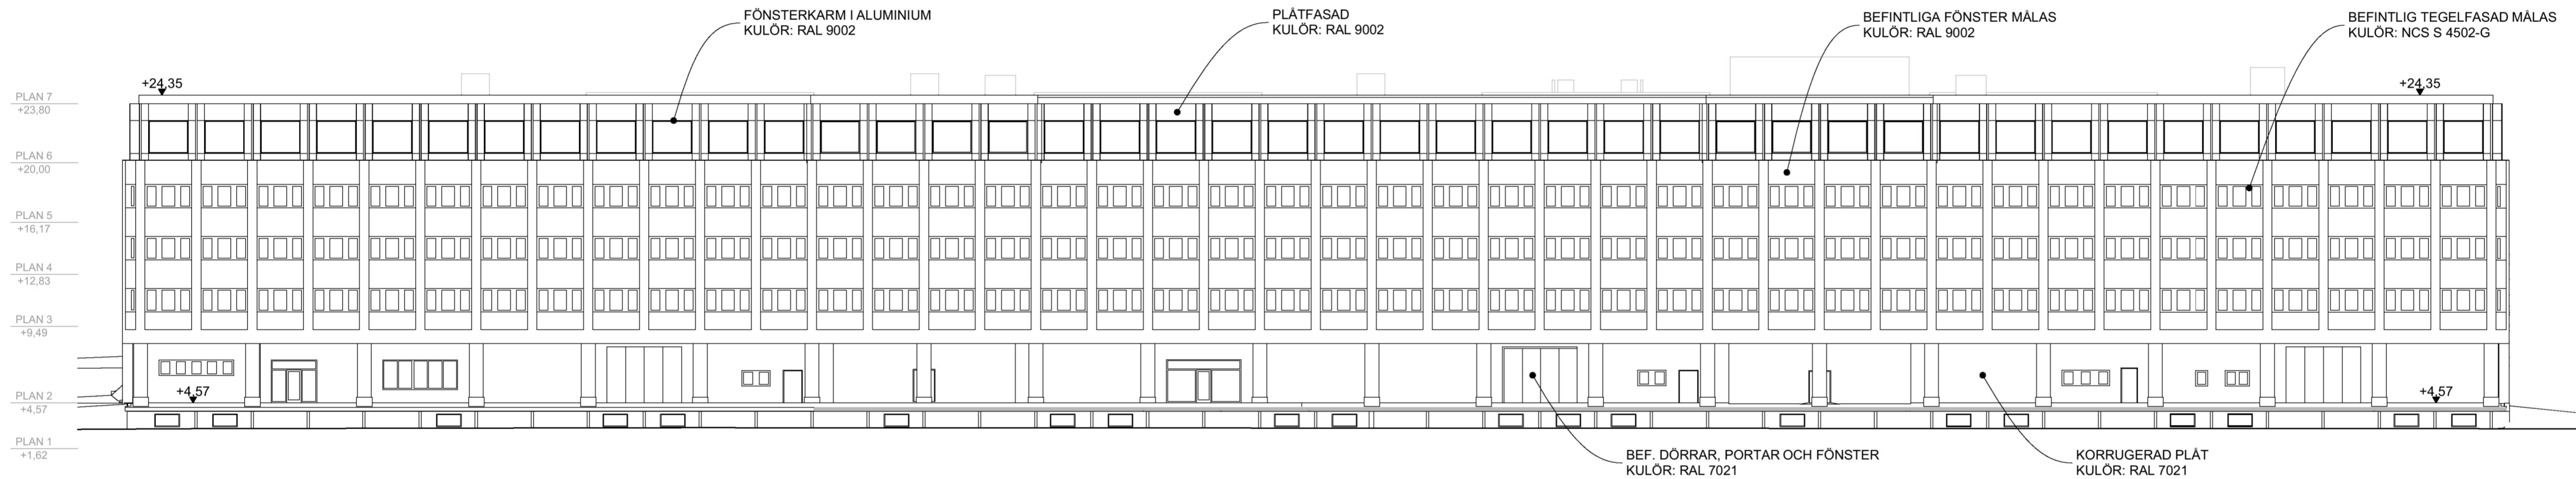


FASAD MOT NORDÖST

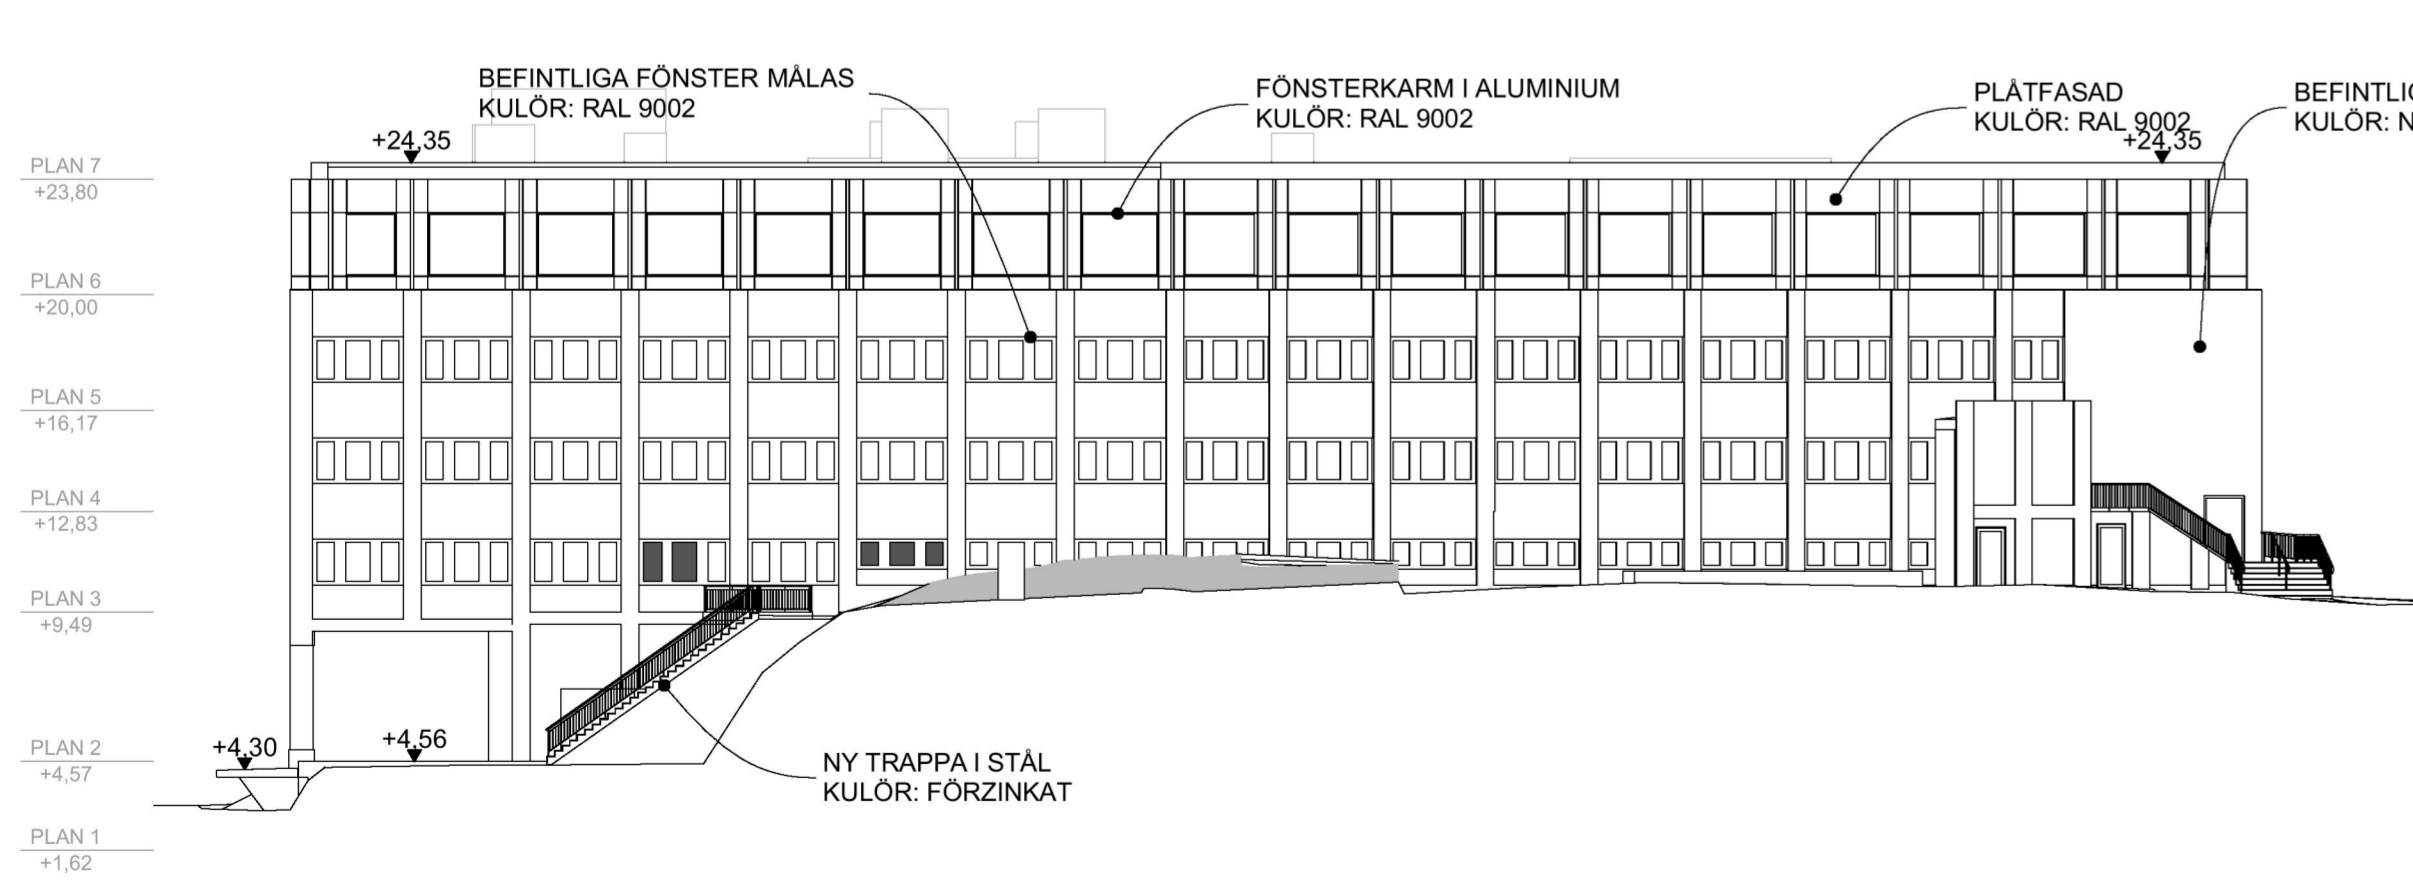

FASAD MOT NORDVÄST

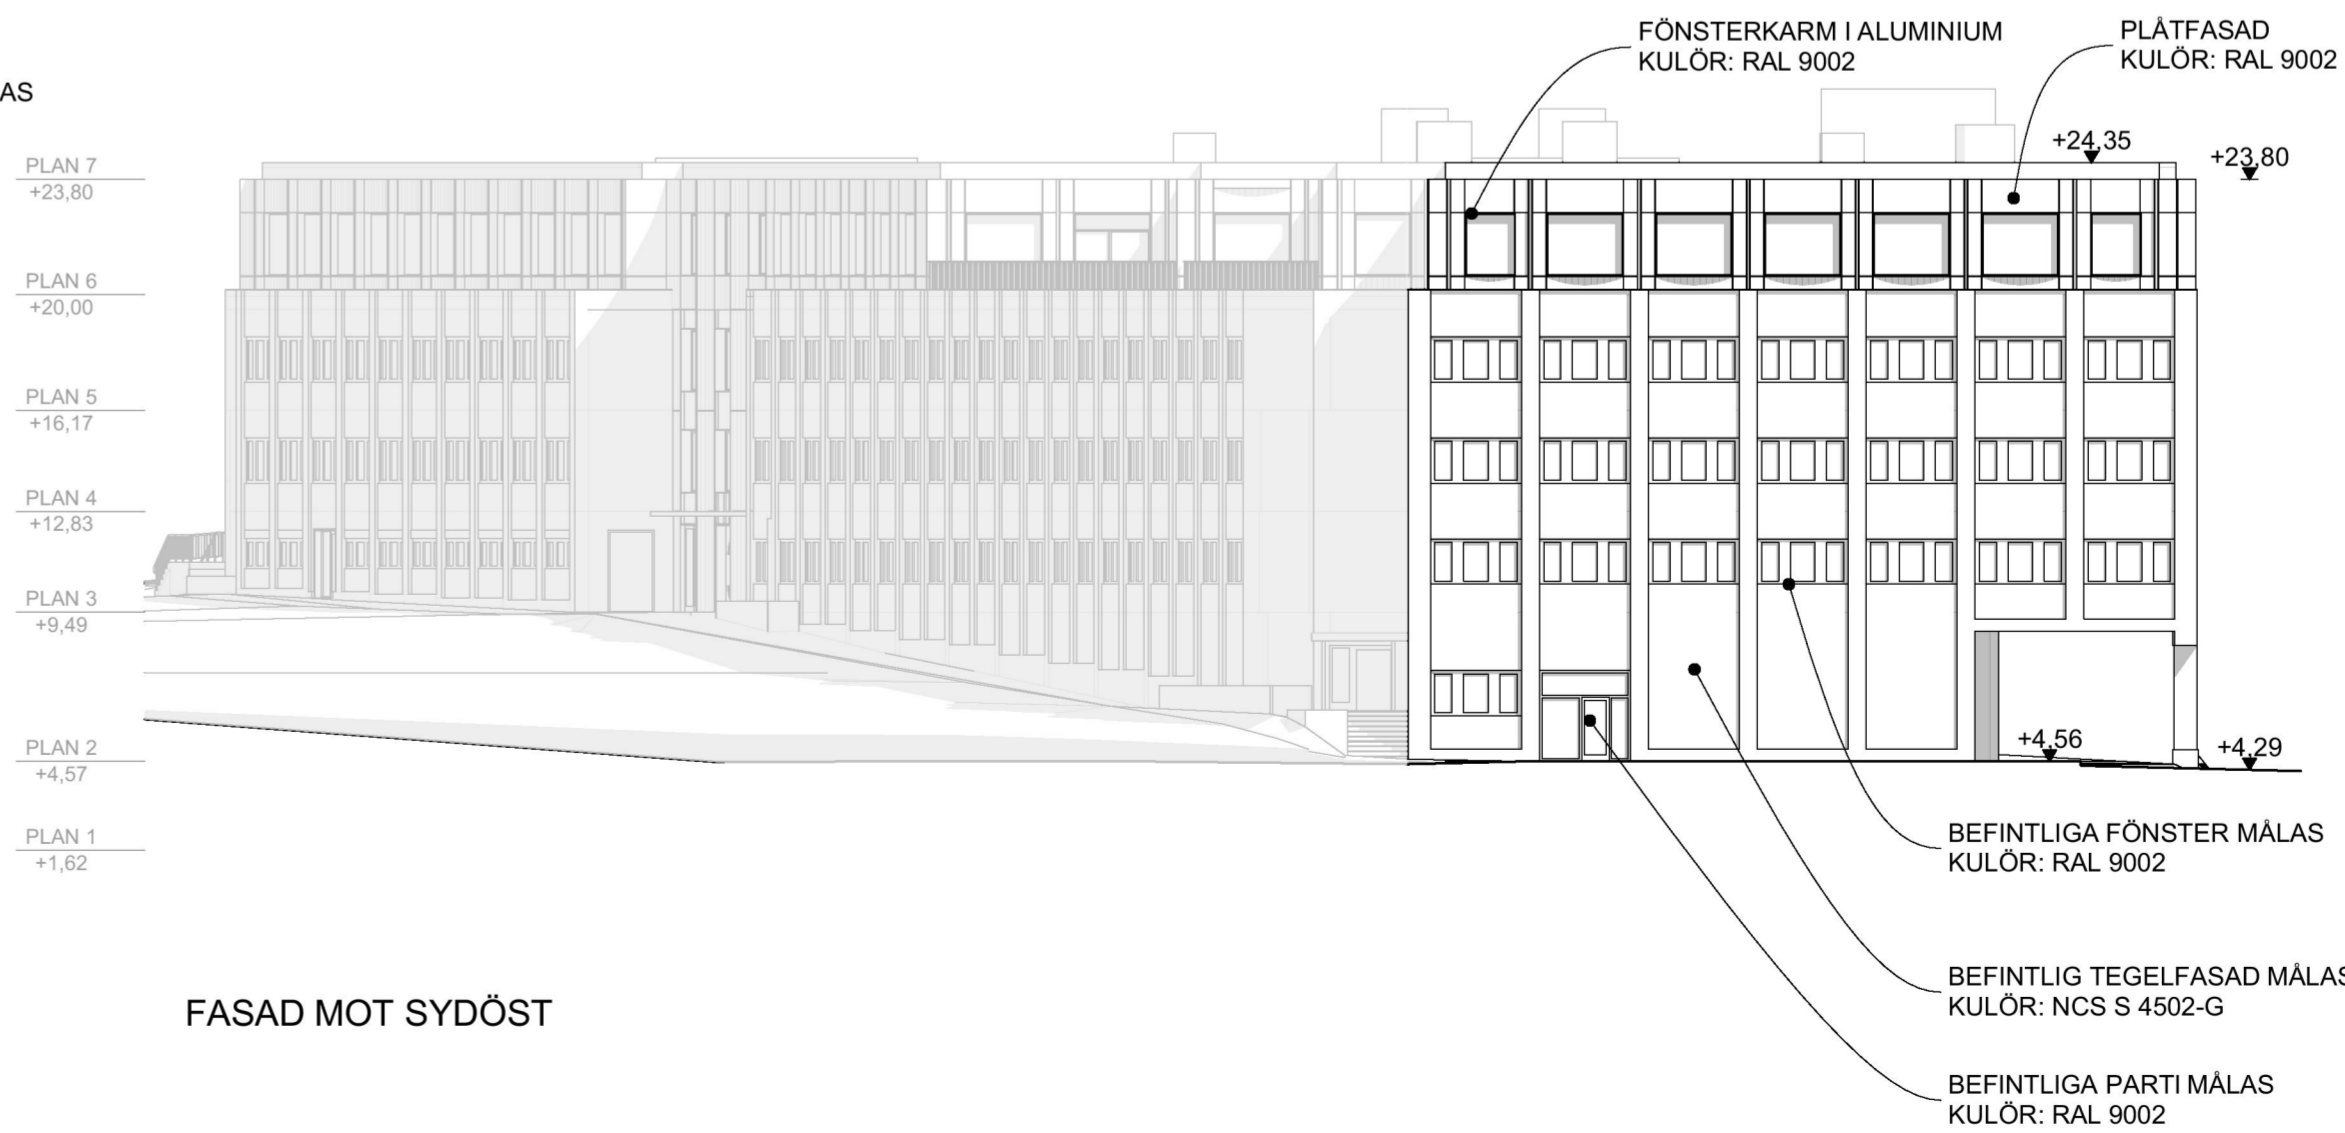

FASAD MOT SYDÖST

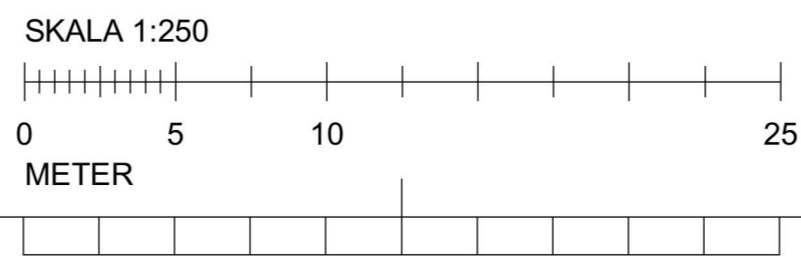

FÖRKLARINGAR

MÅTT ANGES I MILLIMETER
PLUSHÖJDER ANGES I METER
HÖJDER ENLIGT RH2000



FÖRESKRIFTER

BEFINTLIGA TEGELFASADER MÅLAS
KULÖR NCS S 4502-G
BEFINTLIGA FÖNSTER MÅLAS
KULÖR RAL 9002
FASAD MOT NORR I PLAN 2, UNDER ARKADEN MOT
SPÅREN, FÖRSES MED NY KORRUGERAD FASADPLÅT
KULÖR : RAL 7021

NYA FASADER UTFÖRS MED PLÅTBEKLÄDNAD
KULÖR : RAL 9002
YTTRE FÖNSTERKARM PÅ NYA FÖNSTER
KULÖR : RAL 9002

UTBYGGD ENTRÉFASAD UTFÖRS MED
PLÅTBEKLÄDNAD
KULÖR RAL 9002
MED ELEMENT AV PERFORERAD PLÅT
KULÖR RAL 7021

HÄNVISNINGAR


HANDLINGSFÖRTECKNING

DENNA HANDLING AVSER
OM/TILLBYGGNAD AV HUS

BET ÄNDRING AVSER DATUM Sign.

BYGGLOVSHANDLING

KV. LYBECK 2

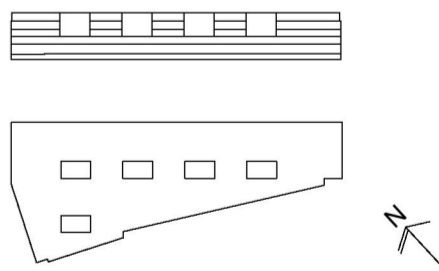

CapMan | Strategisk Arkitektur

UPPDRAG NR	RITAD AV	HANDLÄGGARE
18-1372	ALHA	A HARGREAVES
DATUM	ANSVARIG	
2020-12-15	K LÖNN	

TILLBYGGNAD - FASADER

FASADER KULÖR OCH MATERIAL

SKALA A1/A3	NUMMER	BET
1:250 / 1:500	A-40.3-0002	