

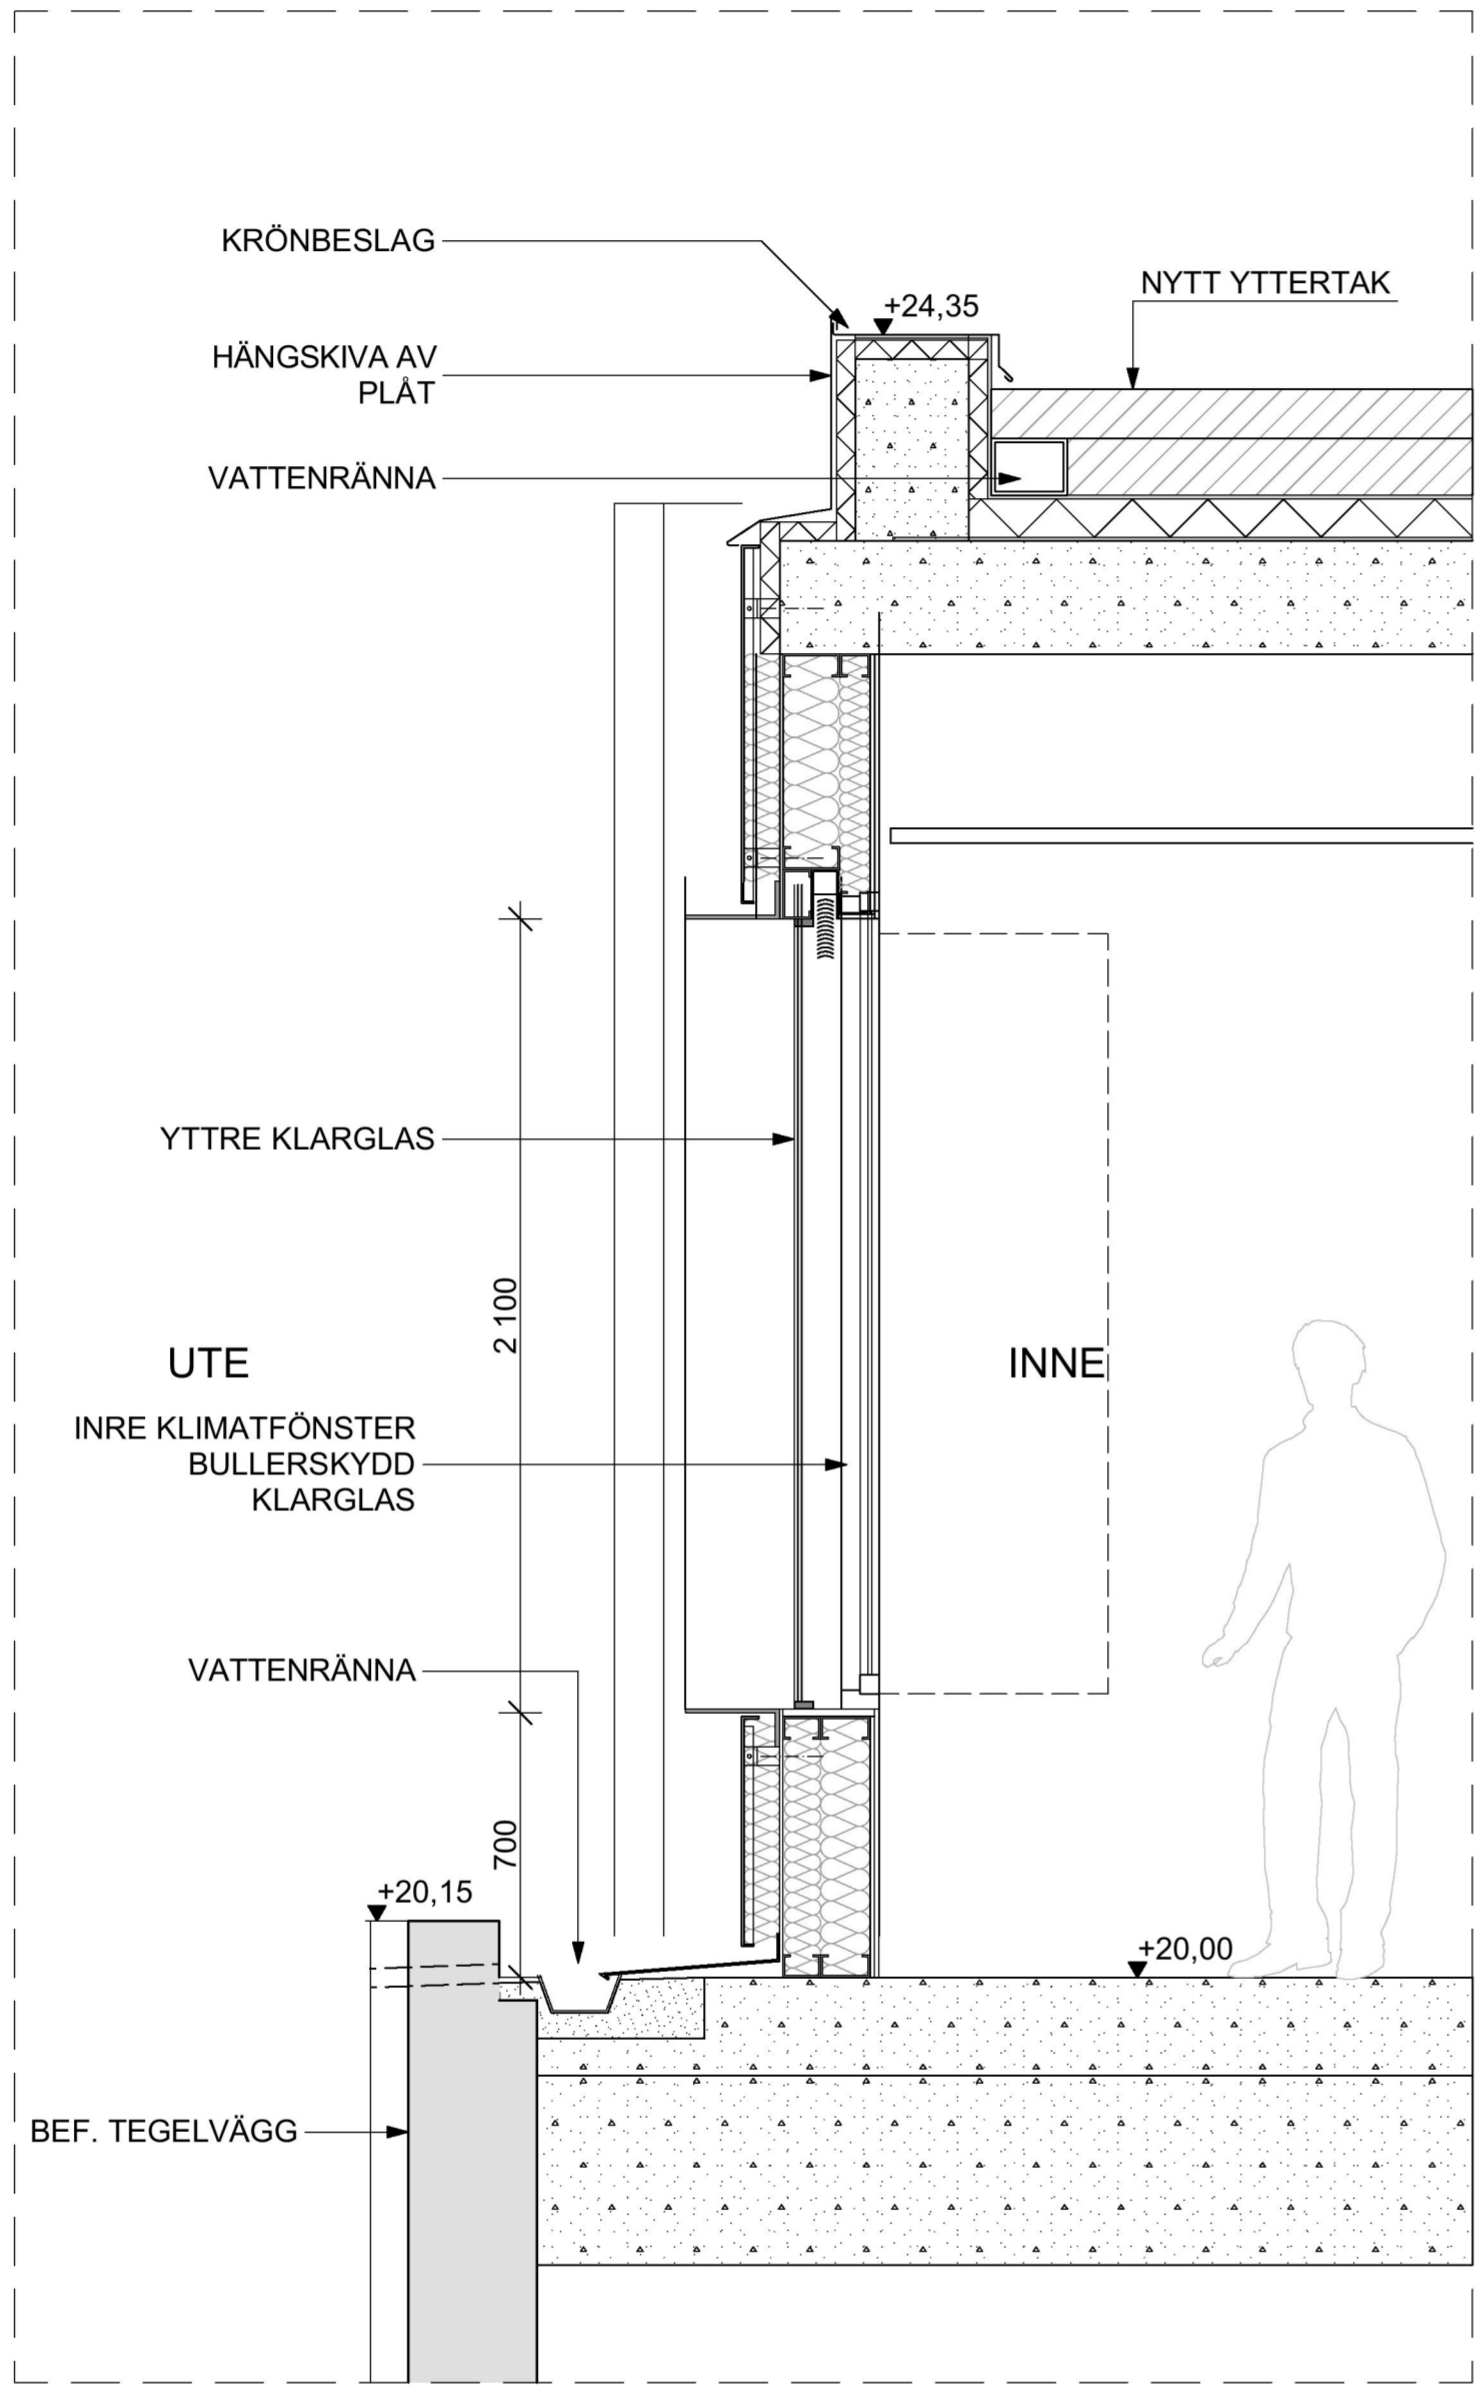


A-42.2-0002

PRINCIPSEKTION YTTERVÄGG

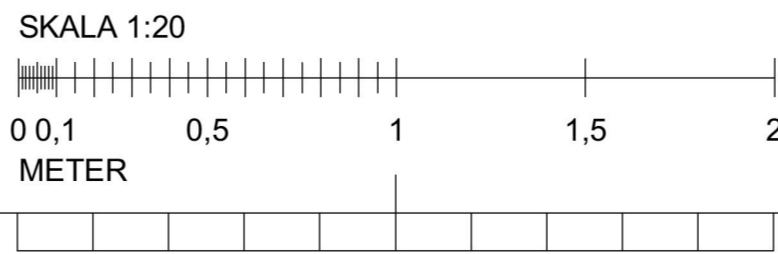

PRINCIPSEKTION LJUSGÅRD

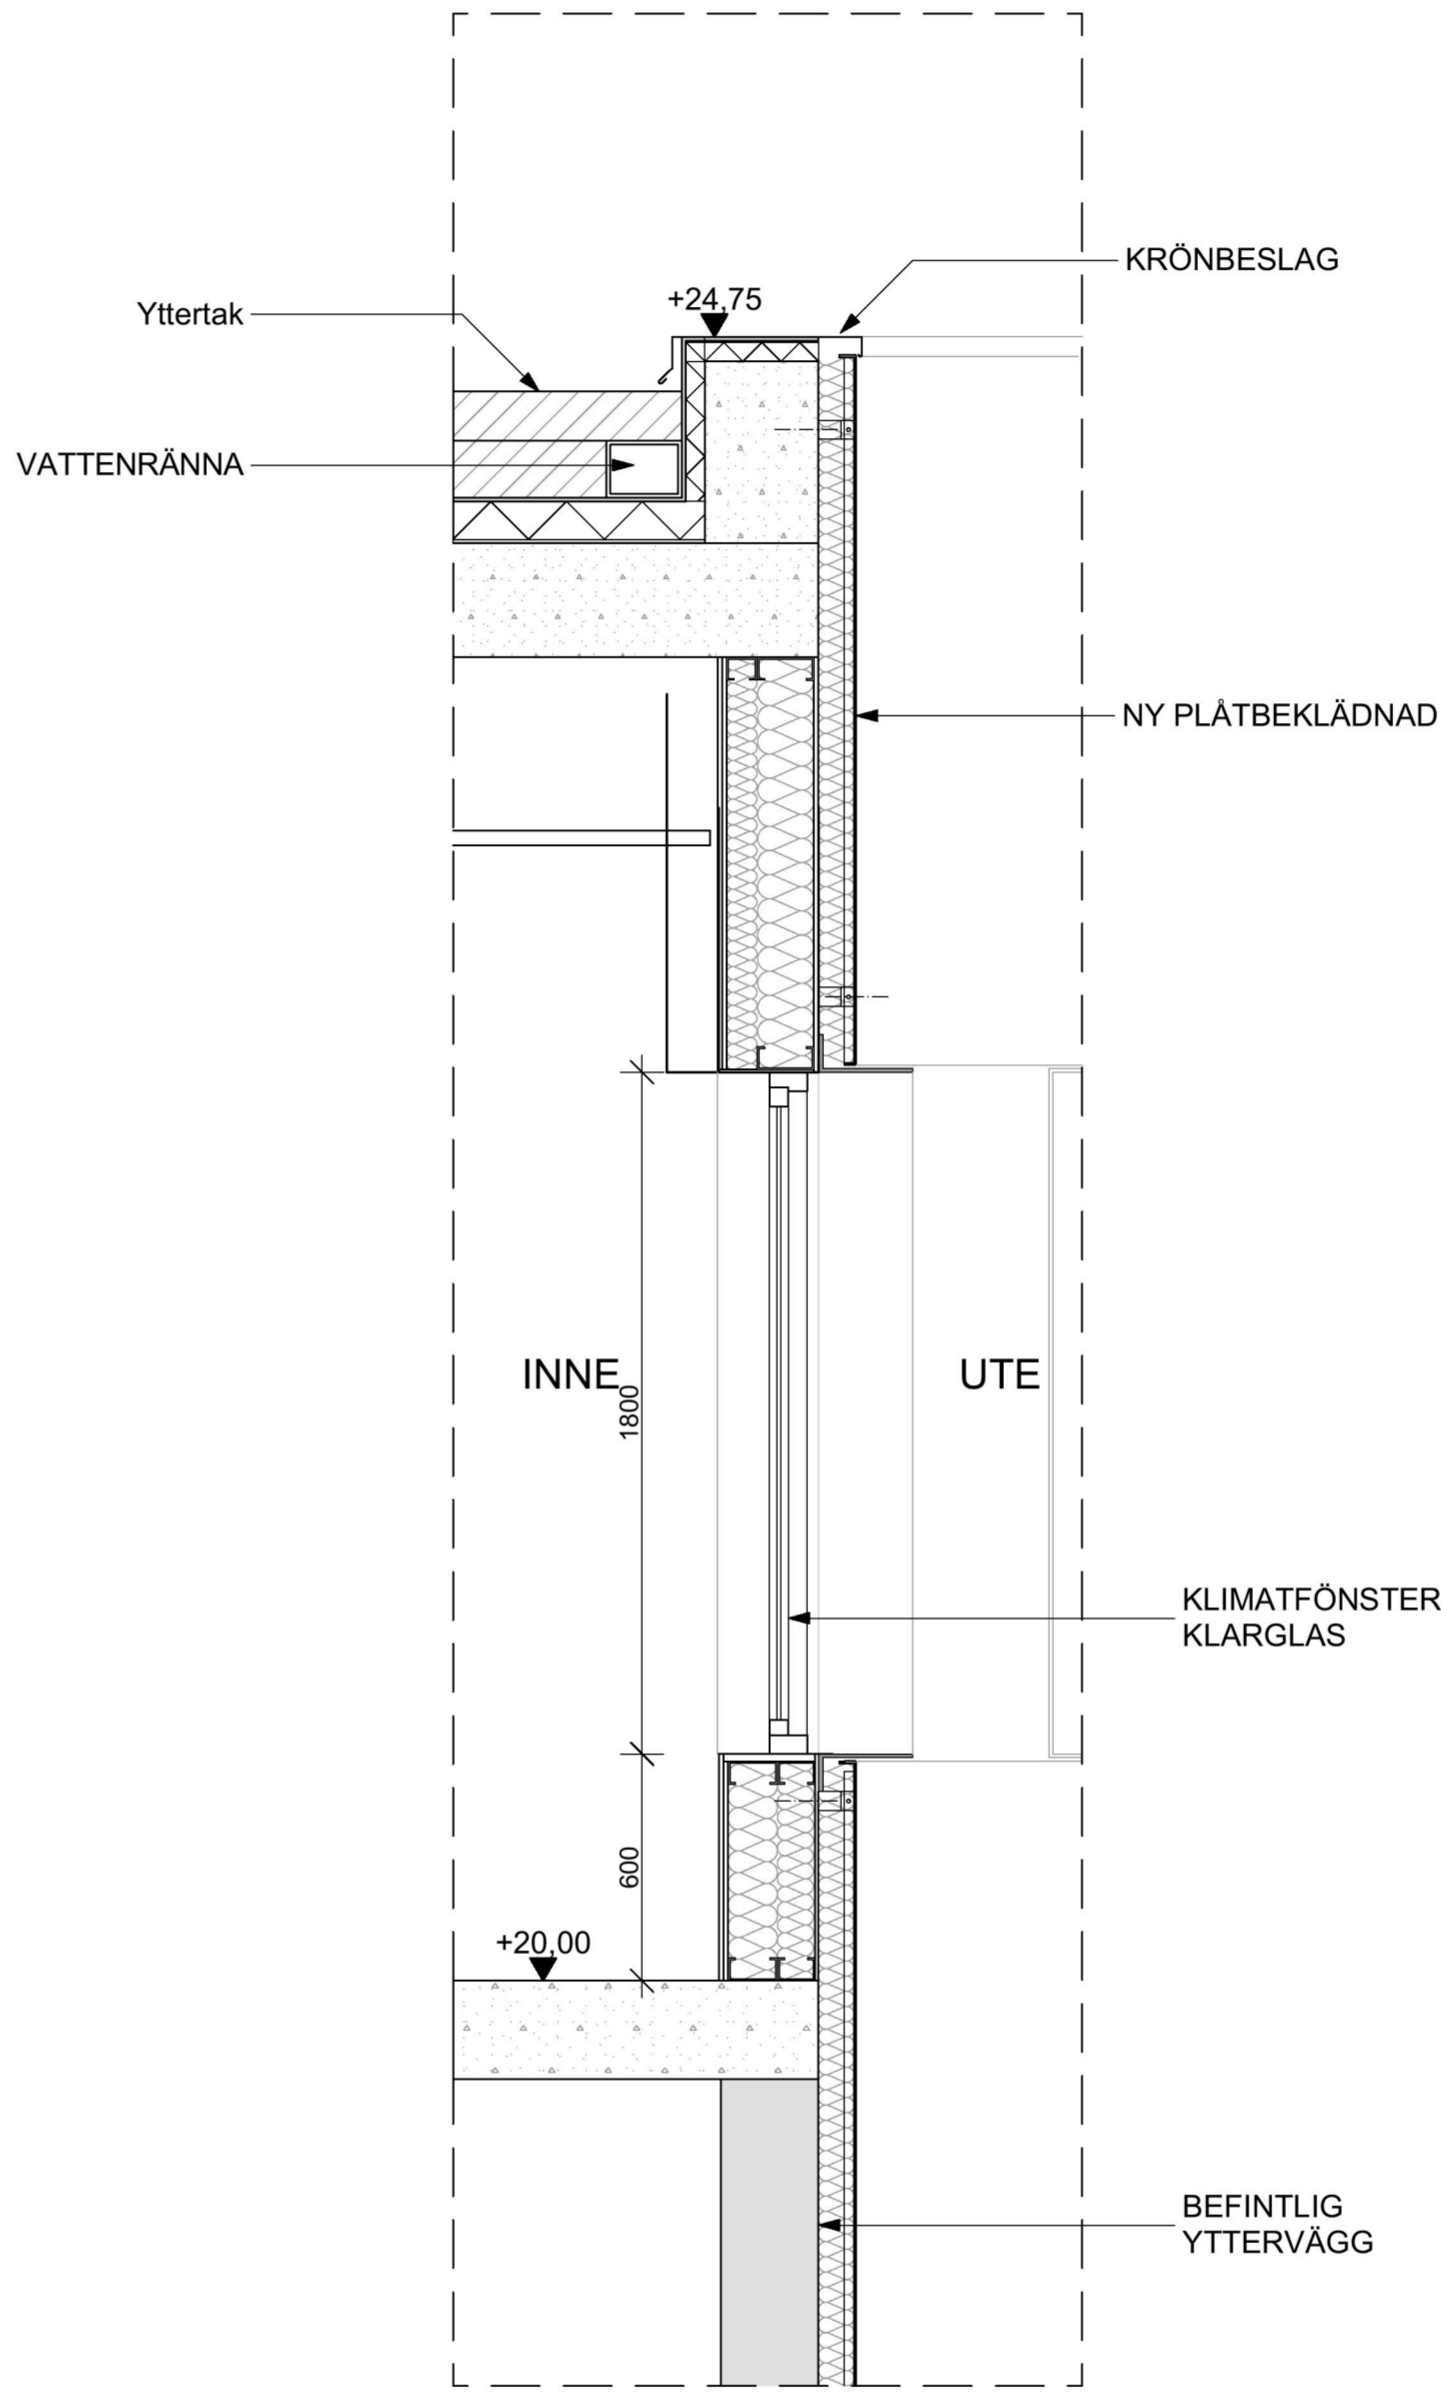

FÖRKLARINGAR

ALLA MÅTT ANGES I MILIMETER (MM) OM INTE ANNAT ANGES. PLUSHÖJDER AVSER FÄRDIGT GOLV

FÖRESKRIFTER

PLAN 6
NYA FASADER UTFÖRS MED PLÅTBEKLÄDNAD
KULÖR : RAL 9002
YTTRE FÖNSTERKARM PÅ NYA FÖNSTER
KULÖR : RAL 9002
INRE FÖNSTERKARM PÅ NYA FÖNSTER
KULÖR : RAL 7021
NY ENTRÉPARTI PLAN 2-5
VERTIKALA SIDOSTYCKEN UTFÖRS MED
PLÅTBEKLÄDNAD
KULÖR : RAL 9002
HORIZONTELLA BAND MOT BJÄLKLÄGSKANT UTFÖRS I
PERFORERAD PLÅT, KULÖR : RAL 7021
MOT BAKGRUND AV OPERFORERAD PLÅT
KULÖR : RAL 9002
YTTRE OCH INRE FÖNSTERKARM PÅ NYA FÖNSTER
KULÖR : RAL 7021
NYA ENTRÉDÖRRAR I METALL MED KLARGLAS
KULÖR : RAL 7021
SKÄRMTAK ÖVER ENTRÉPARTIER
KULÖR : RAL 7021
UTRYMNINGSDÖRR I MITTEN UTFÖRS I BAKBELYST
PERFORERAD PLÅT.
KULÖR : RAL 7021

HÄNVISNINGAR


SE ALLA PLANRITN.
SEKTIONRITN. A-40-2-0001-2
FASADRITN. A-40-3-0001-2

DENNA HANDLING AVSER
OM/TILLBYGGNAD AV HUS

BET ÄNDRING AVSER DATUM Sign.

BYGGLOVSHANDLING

KV. LYBECK 2

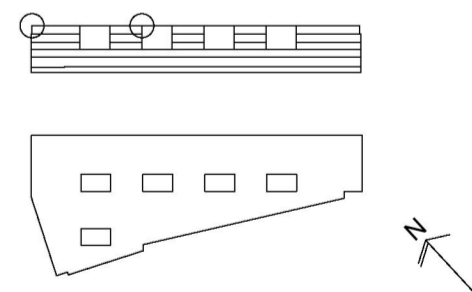

CapMan | Strategisk Arkitektur

A	STRATEGISKARKITEKTUR, 08-586 176 00	
Br	BENGTH DAHLGREN BRAND & RISK AB, 08-588 88 100	
E	BENGTH DAHLGREN STOCKHOLM AB, 08-588 88 100	
K	CSE COMPETENCE, 0708-95 48 00	
V	BENGTH DAHLGREN STOCKHOLM AB, 08-588 88 100	
UPPDRAG NR	RITAD AV	HANDLÄGGARE
18-1372	ALHA	A HARGREAVES
DATUM	ANSVARIG	
2020-12-15	K LÖNN	

TILLBYGGNAD - YTTERVÄGGSSEKTIONER		
FASADDETALJ B, PÅBYGGNAD		
SKALA A1/A3 1:20 / 1:40	NUMMER A-42.2-0002	BET