



PLAN 1

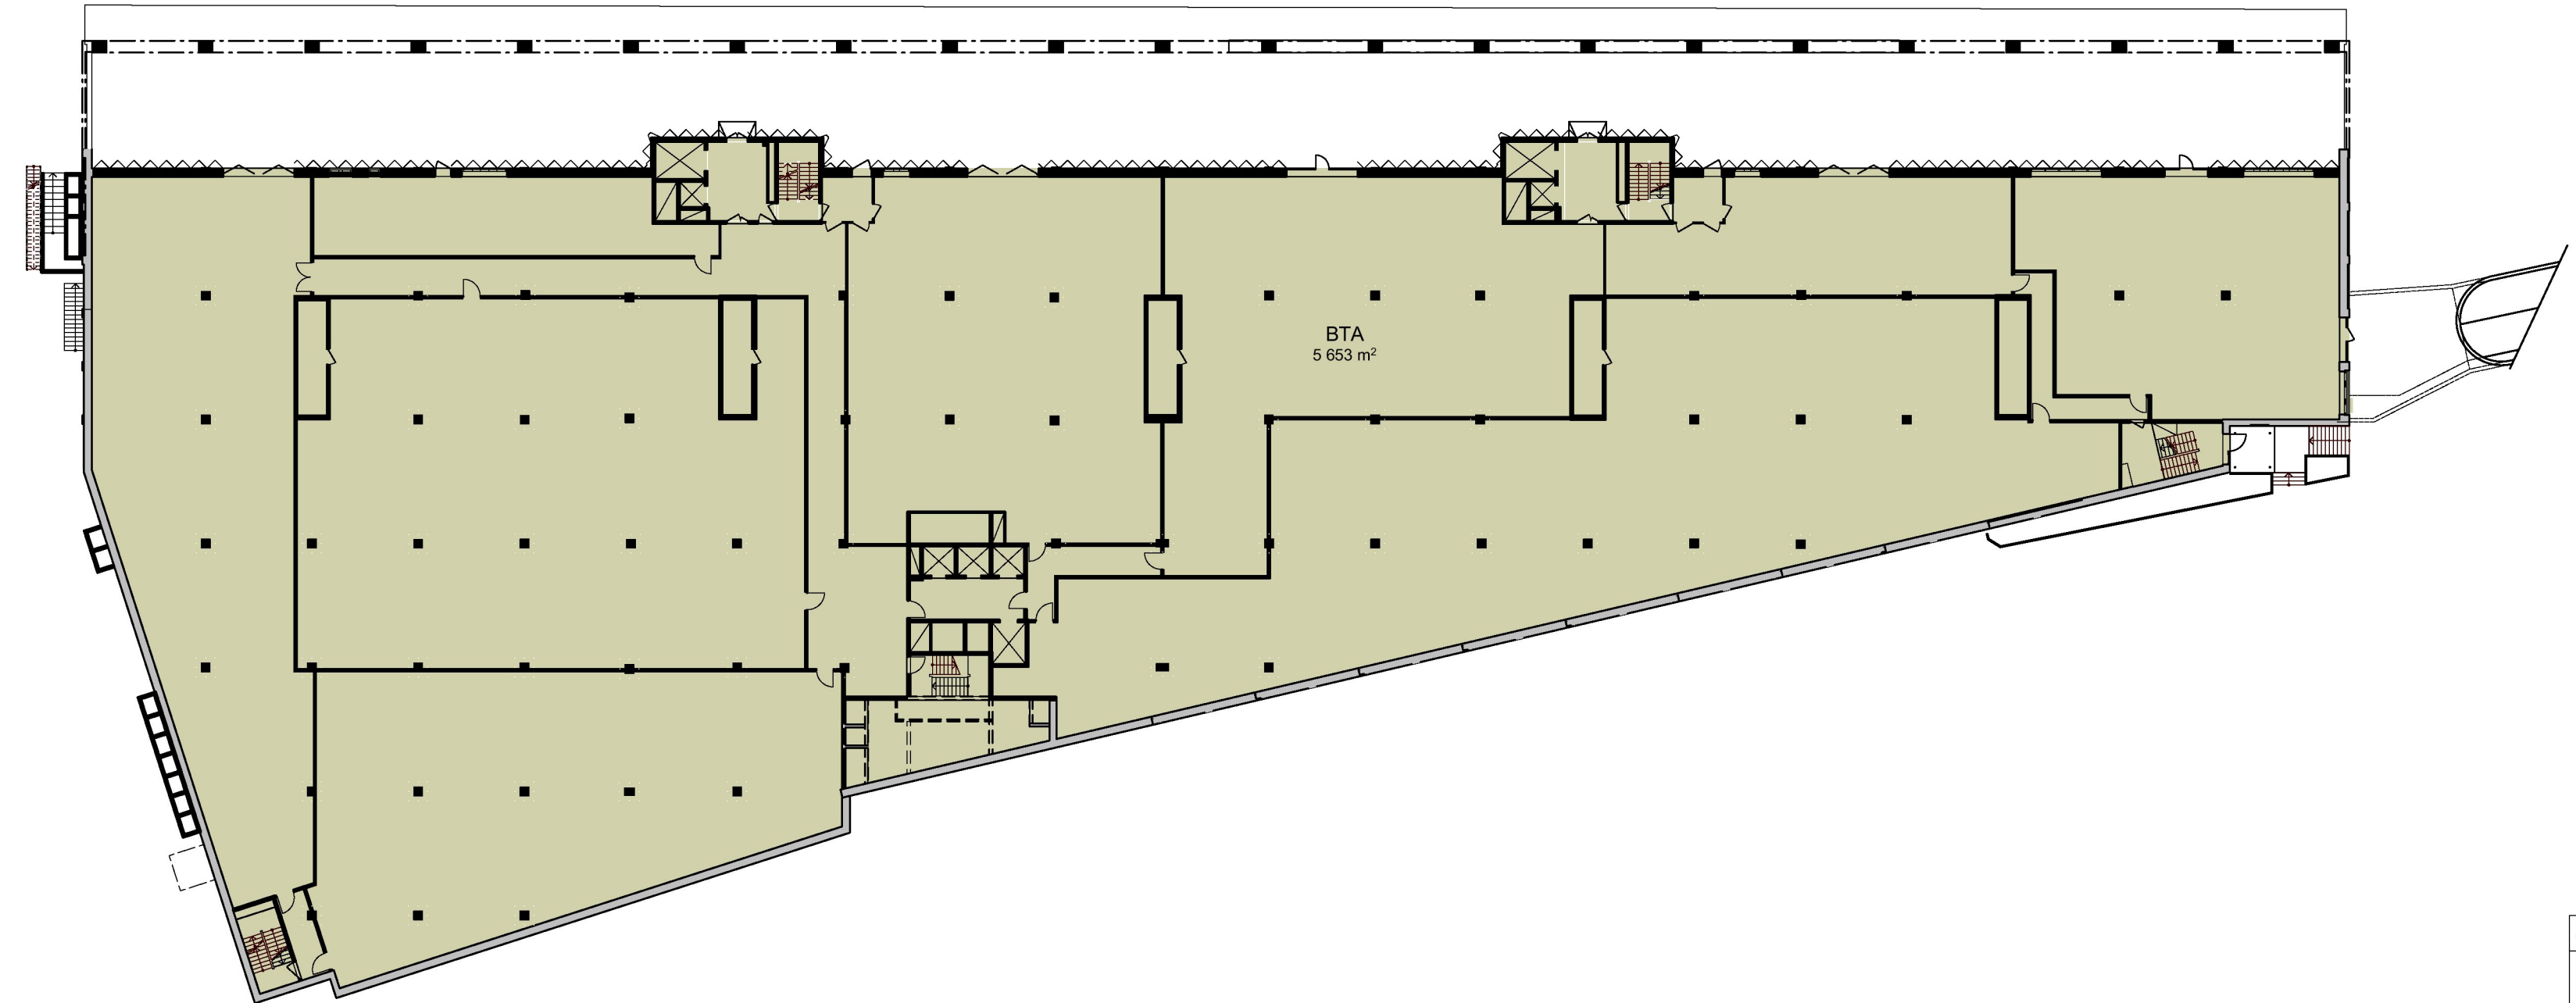


PLAN 2

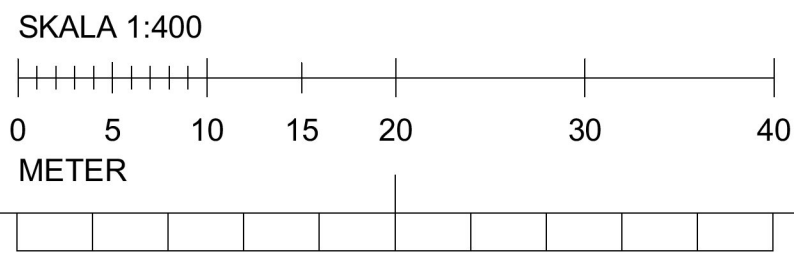

SAMMANSTÄLLNING BEF. BTA		SAMMANSTÄLLNING NY BTA	
BTA		BTA	
PLAN 1	6 888	PLAN 1	6 888
PLAN 2	5 653	PLAN 2	5 653
PLAN 3	6 910	PLAN 3	6 916
PLAN 4	6 310	PLAN 4	6 334
PLAN 5	6 324	PLAN 5	6 372
PLAN 6	5 222	PLAN 6	5 786
PLAN 7	580	PLAN 7	66
37 887 m²		38 015 m²	
NETTO SKILLNAD NY vs. BEF. = +128 m²			

FÖRKLARINGAR

AREA ANGES I KVADRATMETER

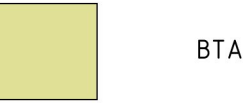

FÖRESKRIFTER


HÄNVISNINGAR

DENNA HANDLING AVSER  
OM/TILLBYGGNAD AV HUS

BET	ÄNDRING AVSER	DATUM	Sign.
-----	---------------	-------	-------

BYGGLOVSHANDLING

KV. LYBECK 2

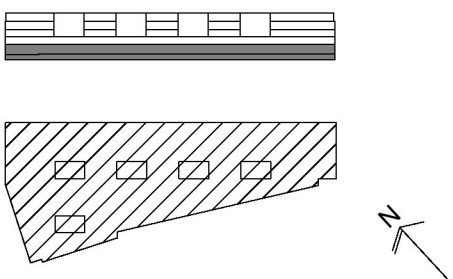

①	STRATEGISKARKITEKTUR, 08-586 176 00		
Br	BENGT DAHLGREN BRAND & RISK AB, 08-588 88 100		
E	BENGT DAHLGREN STOCKHOLM AB, 08-588 88 100		
K	CSE COMPETENCE, 0708-95 48 00		
V	BENGT DAHLGREN STOCKHOLM AB, 08-588 88 100		
UPPDRAG NR	RITAD AV	HANDLÄGGARE	
18-1372	ALHA	A HARGREAVES	
DATUM	ANSVARIG		
2020-12-15	K LÖNN		

TILLBYGGNAD - AREABERÄKNING

AREABERÄKNING BTA - PLAN 1, 2

SKALA A1/A3 1:400 / 1:800	NUMMER A-49.1-0001	BET
------------------------------	-----------------------	-----