



PLAN 5

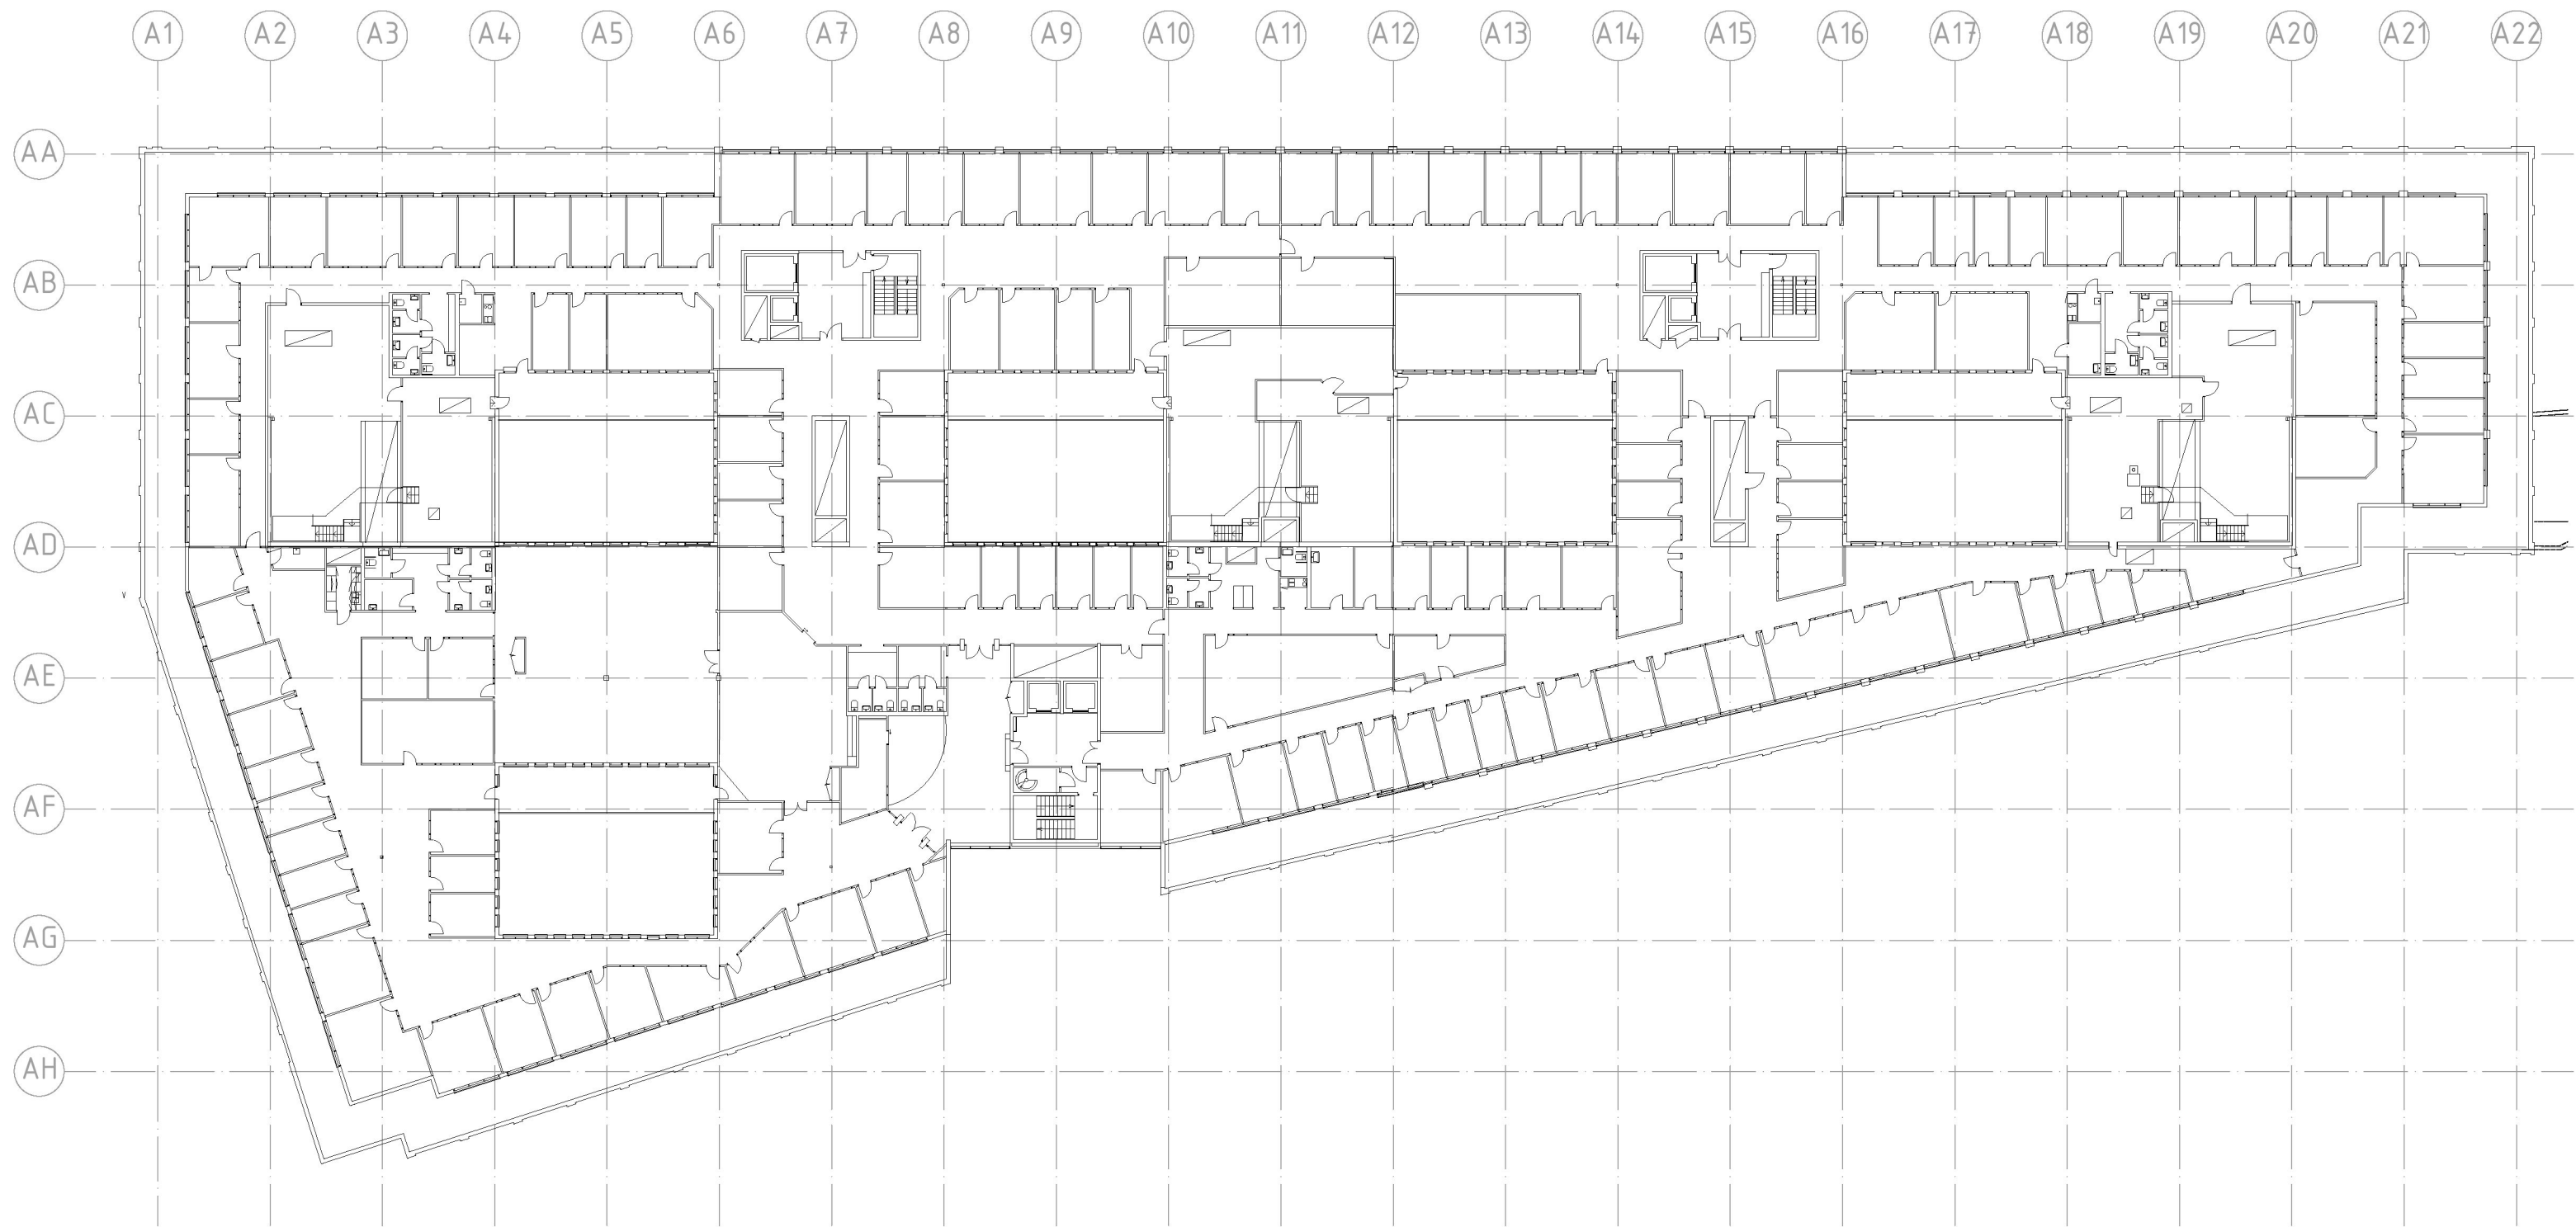

PLAN 6

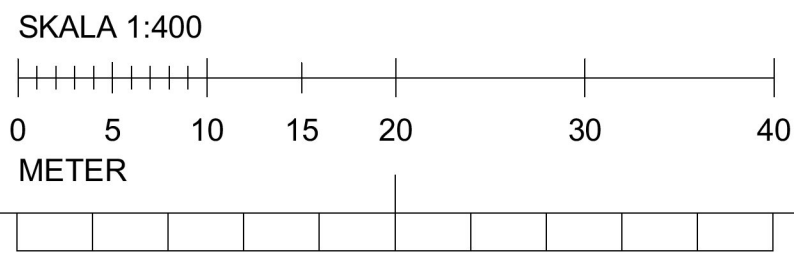

FÖRKLARINGAR

MÅTT ANGES I MILLIMETER
PLUSHÖJDER ANGES I METER



FÖRESKRIFTER


HÄNVISNINGAR

DENNA HANDLING AVSER
OM/TILLBYGGNAD AV HUS

BET	ÄNDRING AVSER	DATUM	Sign.
-----	---------------	-------	-------

BYGGLOVSHANDLING

KV. LYBECK 2

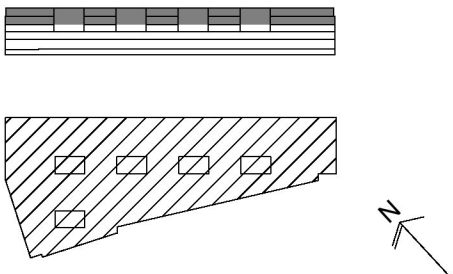

A	STRATEGISK ARKITEKTUR, 08-586 176 00		
Br	BENGT DAHLGREN BRAND & RISK AB, 08-588 88 100		
E	BENGT DAHLGREN STOCKHOLM AB, 08-588 88 100		
K	CSE COMPETENCE, 0708-95 48 00		
V	BENGT DAHLGREN STOCKHOLM AB, 08-588 88 100		
UPPDRAG NR	18-1372	RITAD AV	HANDLÄGGARE
DATUM	2020-12-15	ANSVARIG	A HARGREAVES
TILLBYGGNAD - INFORMATIONSPLANER BEF. HUS			
PLAN 5,6			
SKALA A1/A3	1:400 / 1:800	NUMMER	A-99.1-0003-2
			BET