



A-99.1-0004-2

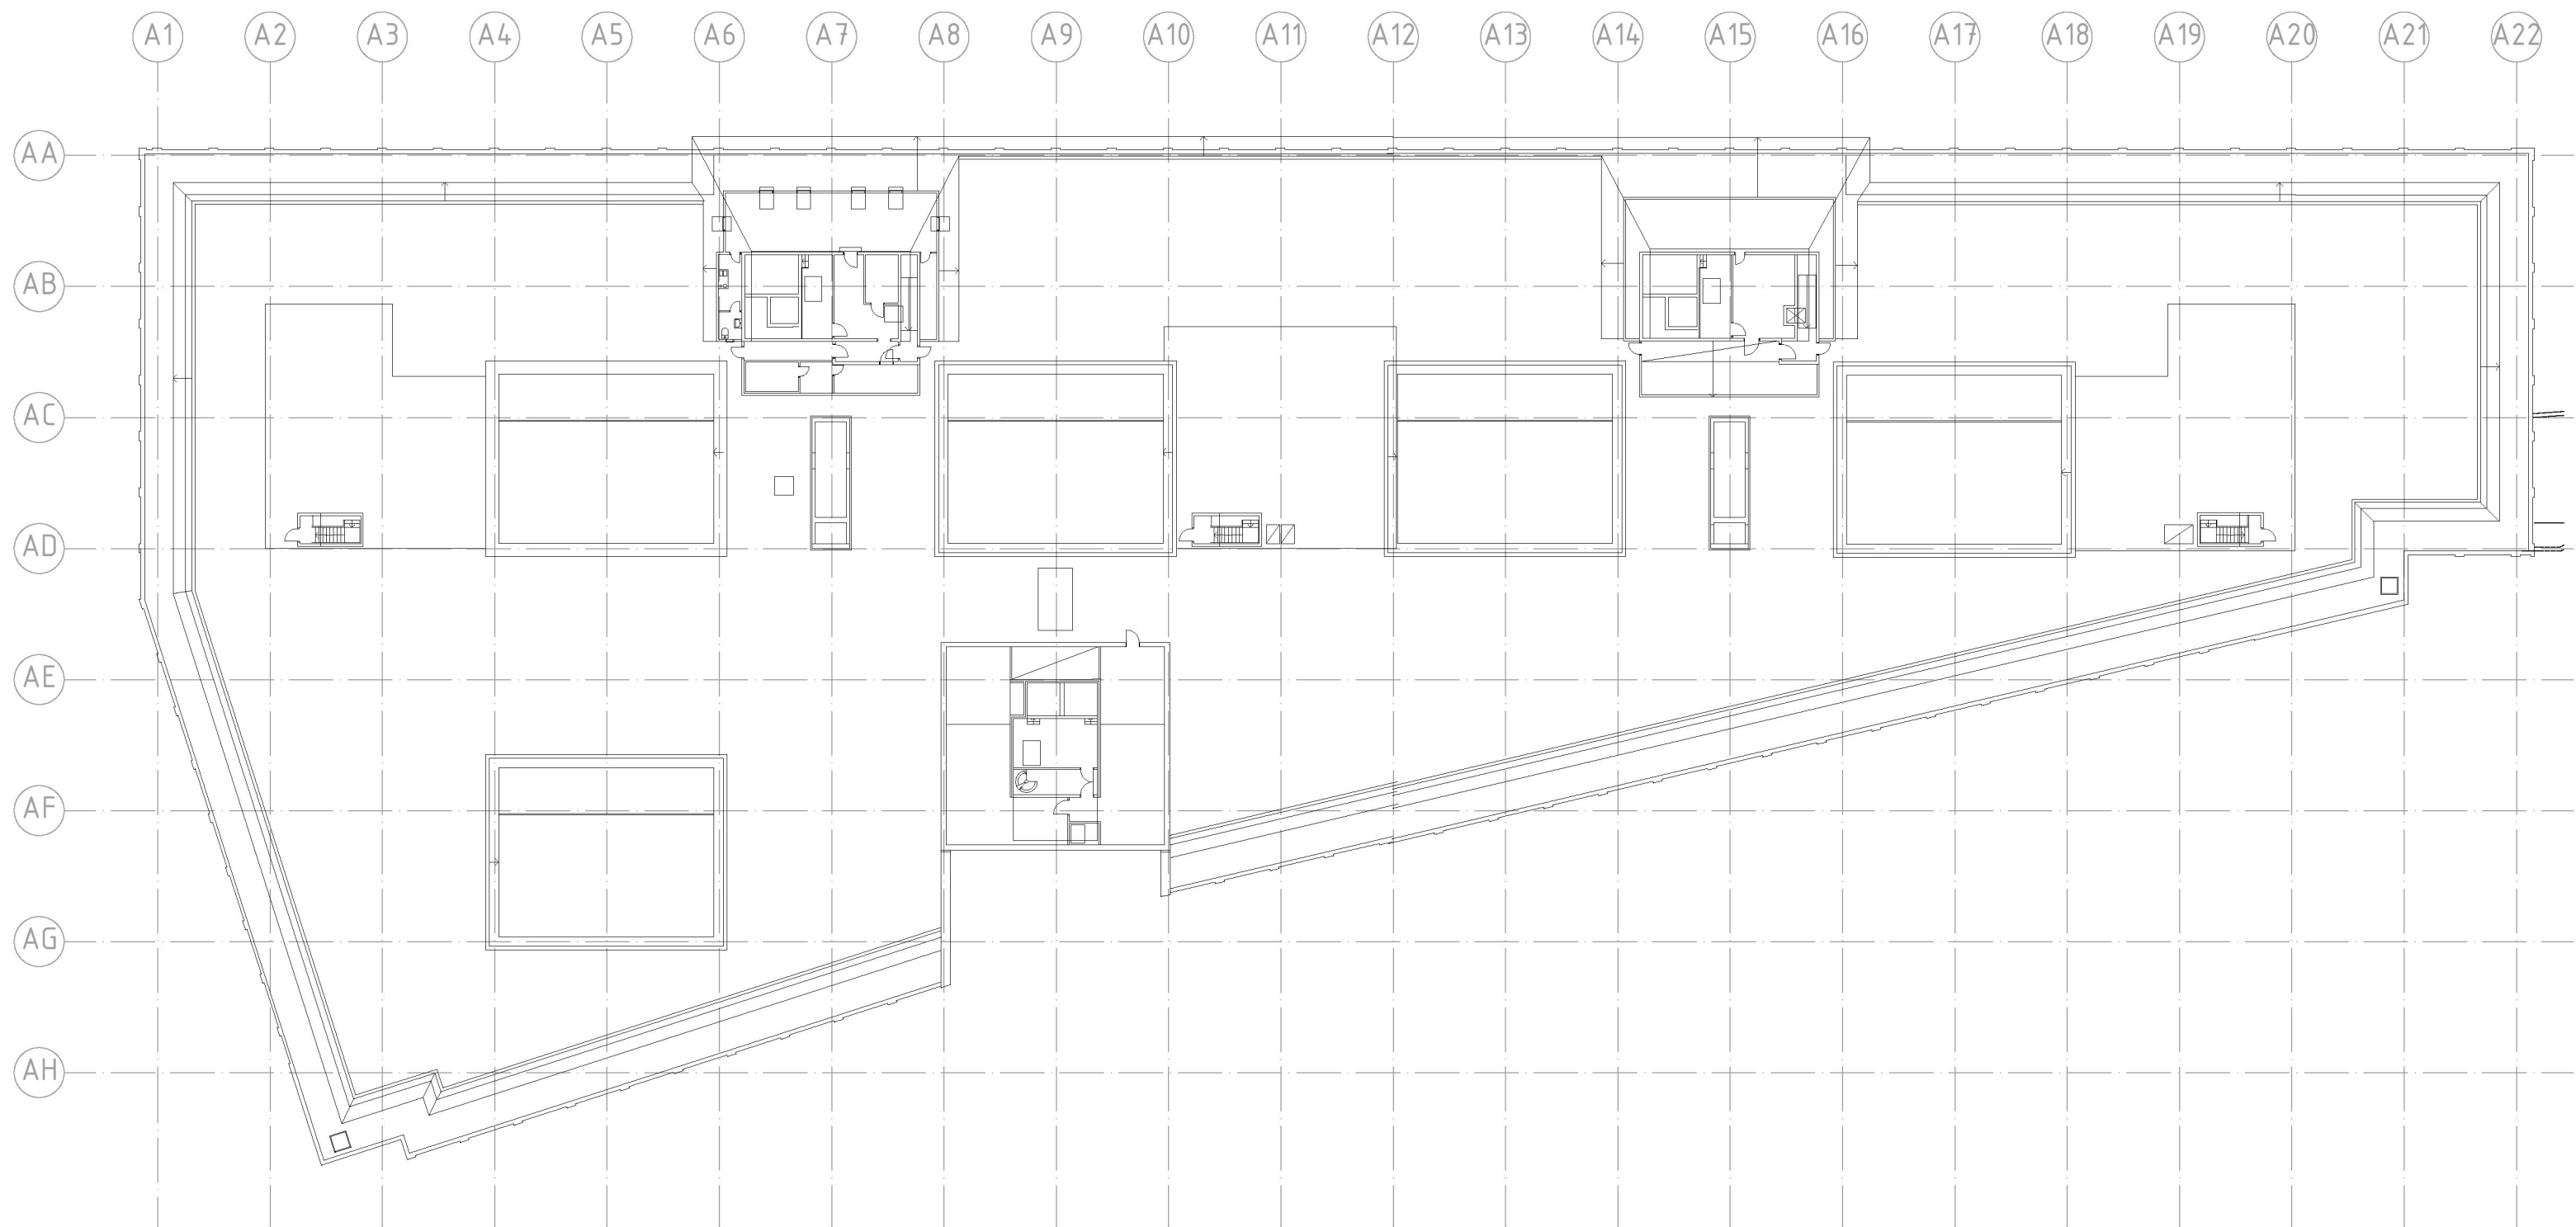

TAKPLAN

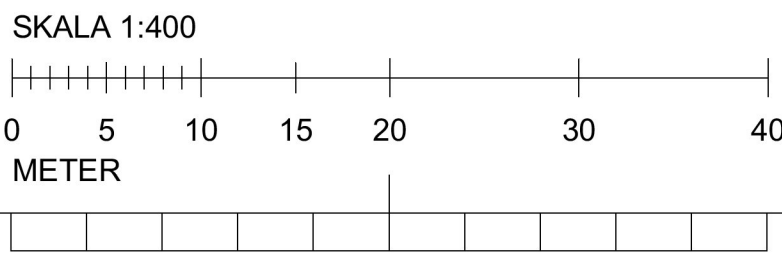

## FÖRKLARINGAR

MÅTT ANGES I MILLIMETER  
PLUSHÖJDER ANGES I METER



## FÖRESKRIFTER


## HÄNVISNINGAR

DENNA HANDLING AVSER  
OM/TILLBYGGNAD AV HUS

BET	ÄNDRING AVSER	DATUM	Sign.
-----	---------------	-------	-------

## BYGGLOVSHANDLING

### KV. LYBECK 2

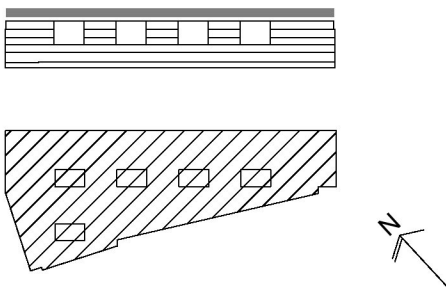

①	STRATEGISKARKITEKTUR, 08-586 176 00		
Br	BENGT DAHLGREN BRAND & RISK AB, 08-588 88 100		
E	BENGT DAHLGREN STOCKHOLM AB, 08-588 88 100		
K	CSE COMPETENCE, 0708-95 48 00		
V	BENGT DAHLGREN STOCKHOLM AB, 08-588 88 100		
UPPDRAG NR	RITAD AV	HANDLÄGGARE	
18-1372		A HARGREAVES	
DATUM	ANSVARIG		
2020-12-15	K LÖNN		

TILLBYGGNAD - INFORMATIONSPLANER BEF. HUS

TAKPLAN

SKALA A1/A3	NUMMER	BET
1:400 / 1:800	A-99.1-0004-2	