



Cykelförråd med plats för 44 cyklar,
fabrikat på cykelställen är Svenska
Cykelrums 2-Våningsställ SCR.

Plan

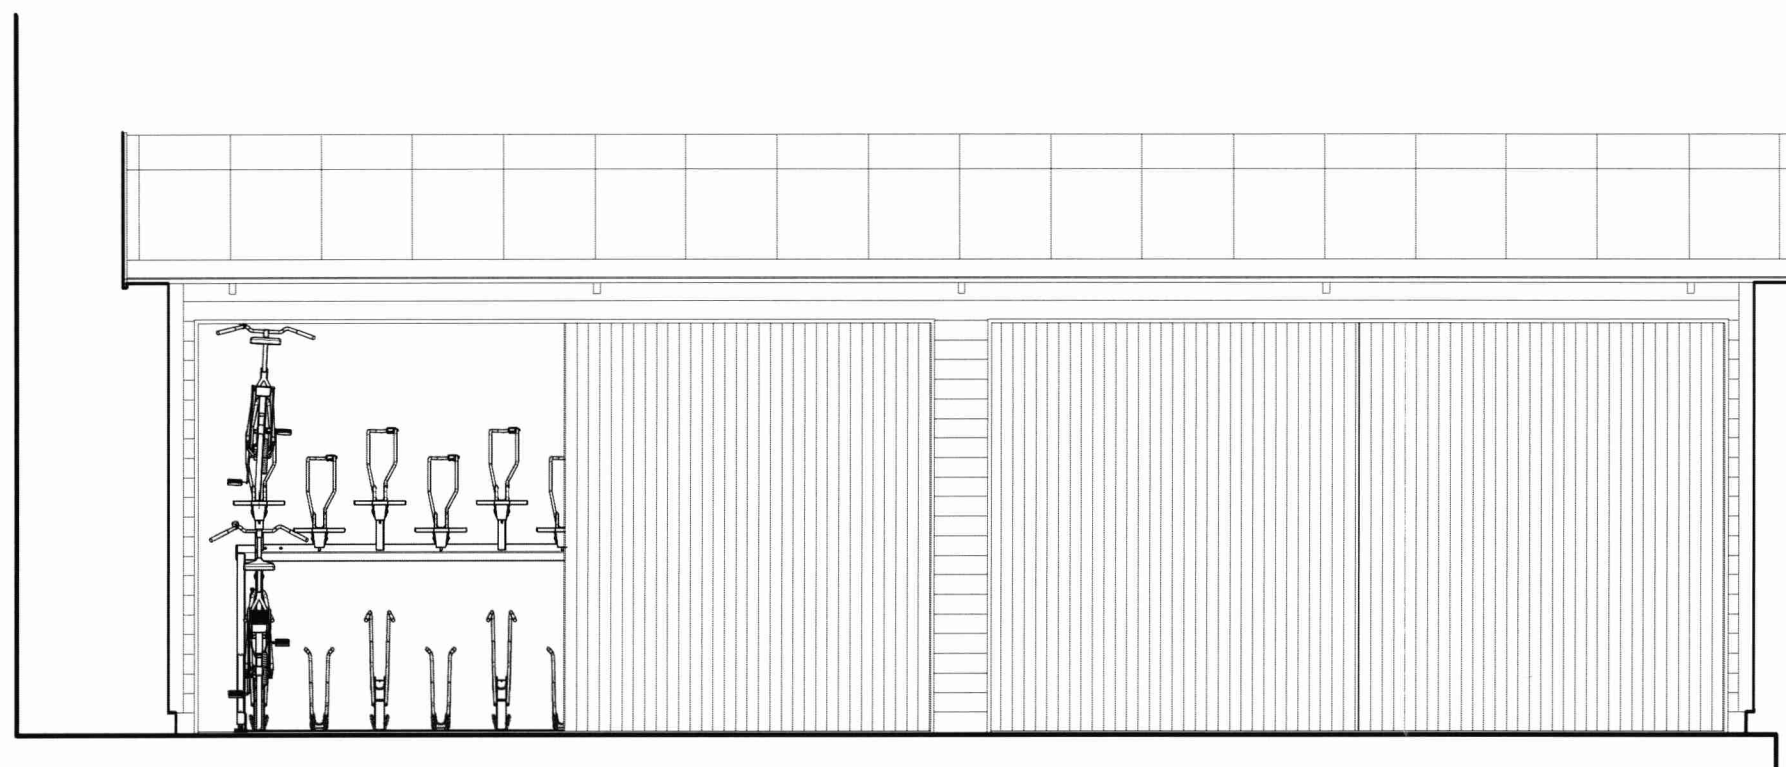

Fasad entrésida

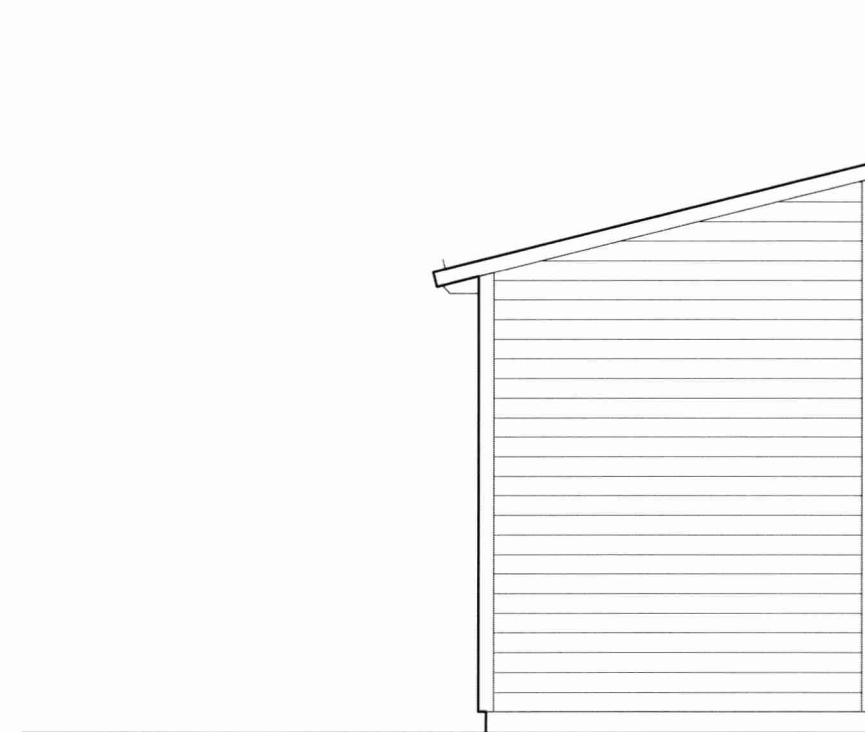

Fasad gavel

Rev A 2020-04-15

Stockholm, Urvädersklippan Större 21
Urvädersgränd 6B, 6C och 8

Nybyggnad cykelförråd i fristående byggnad
Plan och fasader, 1:50

Elghammar AB, arkitekt SAR/MSA Peter Stenberg,
peter.stenberg@elghammar.se, +46705122410



2020-04-03



BYGGLOVSHANDLING

SUS21-A30-C-092A



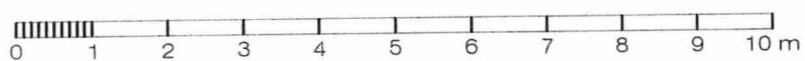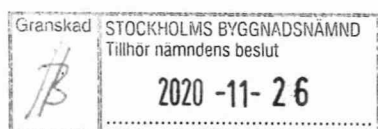

BYGGLOVSHANDLING

SUS21-A30-C-091A

Rev A 2020-04-15

Stockholm, Urvädersklippan Större 21
Urvädersgränd 6B, 6C och 8


Nybyggnad cykelförråd i fristående byggnad
Gatuplan, 1:100

Elghammar AB, arkitekt SAR/MSA Peter Stenberg,
peter.stenberg@elghammar.se, +46705122410

2020-04-03

Cykelförråd placerat
dikt mot befintlig fasad

1000

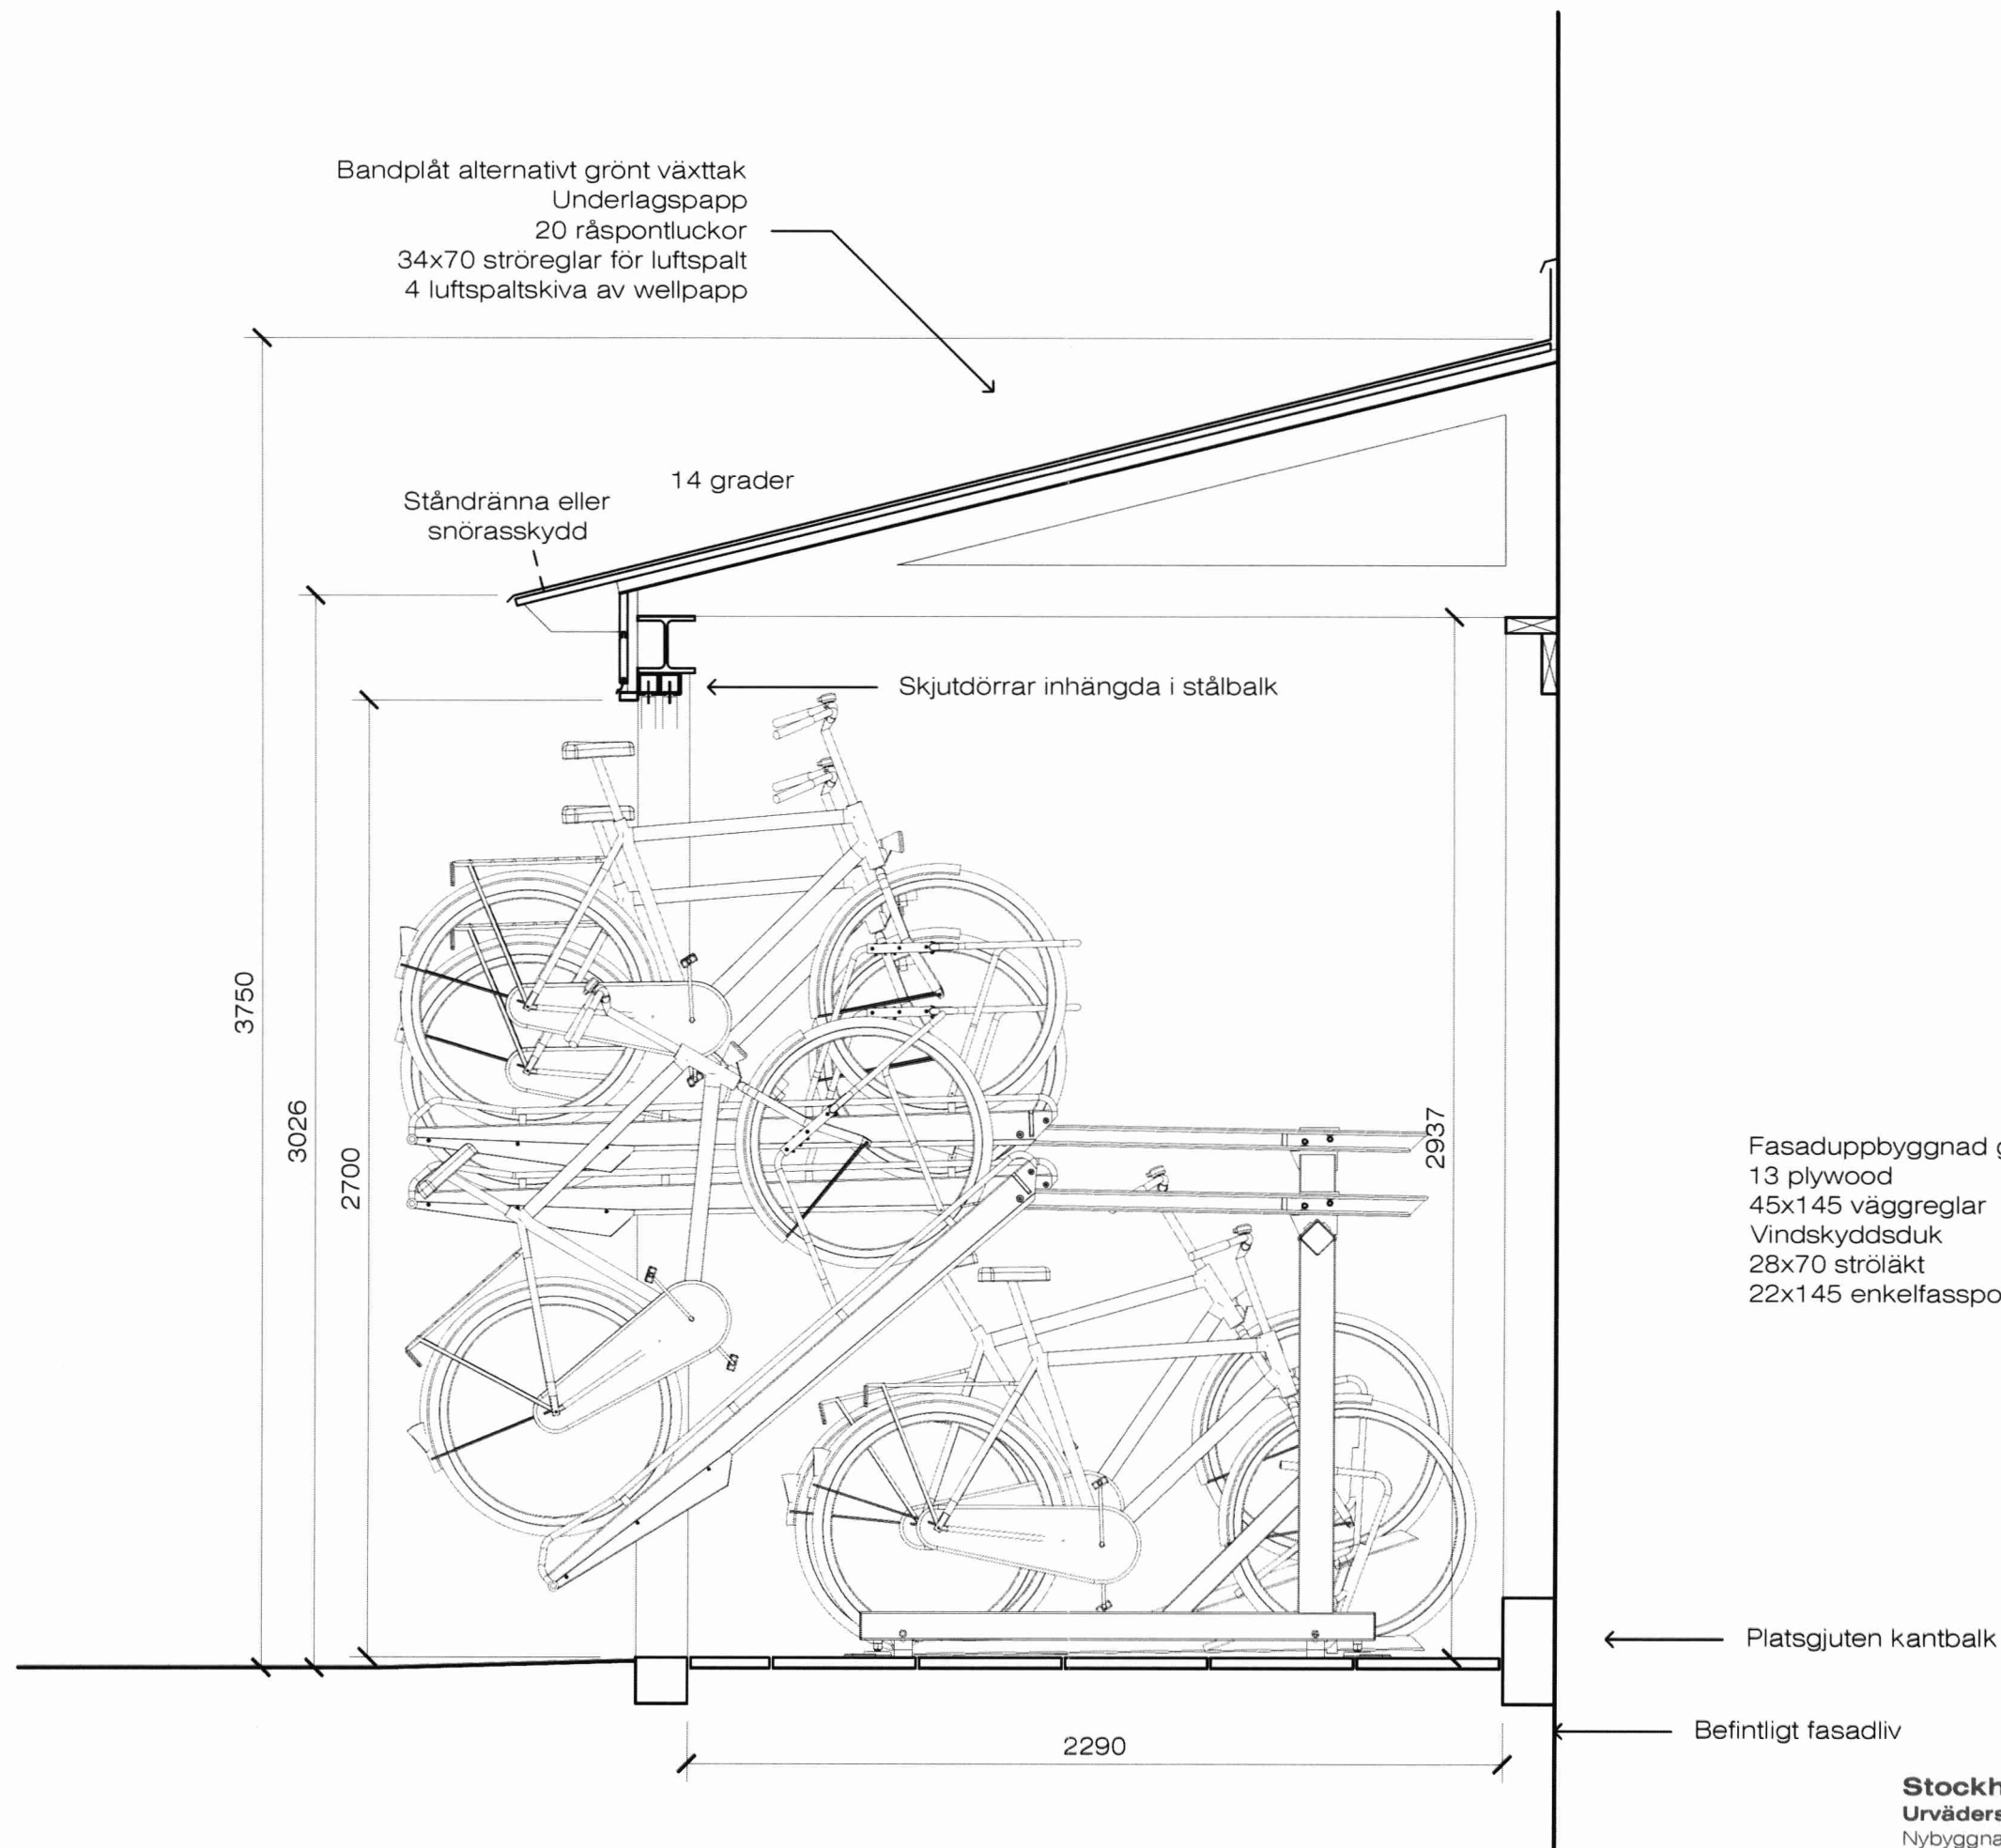

Fasaduppbyggnad gavlar samt långsida:
13 plywood
45x145 väggreglar
Vindskyddsduk
28x70 ströläkt
22x145 enkelfasspont (täcker 130)



Rev A 2020-04-15
Stockholm, Urvädersklippan Större 21
Urvädersgränd 6B, 6C och 8
Nybyggnad cykelförråd i fristående byggnad
Principsektion, 1:20

Elghammar AB, arkitekt SAR/MSA Peter Stenberg,
peter.stenberg@elghammar.se, +46705122410

2020-04-03

BYGGLOVSHANDLING

SUS21-A40-C-S93A