

RITNINGSFÖRTECKNING

A:00 RITNINGSFÖRTECKNING & BESKRIVNING
 A:01 SITUATIONSPLAN
 A:02 MARKSEKTION (A - A)
 A:03 ELEVATION FRÅN SÖDER

BESKRIVNING AV PROJEKT


Projektet innefattar förlängning av bef tillfart/parkeringsplats från Stenkullavägen.

Anläggandet av denna extra parkeringsplats sker mot bakgrund av servitut som ger Sjöstugan 57 rätt att anlägga och nyttja tillfart och parkeringsplats inom avgränsat område inom fastighet Sjöstugan 56.

Föreslagen åtgärd innebär en förlängning av befintlig mur väster om existerande tillfart/parkeringsplats, samt nyanläggning av stödmur söder och öster om föreslagen ny parkeringsplats.

Tillkommande mur gjuts in situ för att samstämma med bef.

Tillkommande parkeringsplats beläggs med asfalt lika bef.

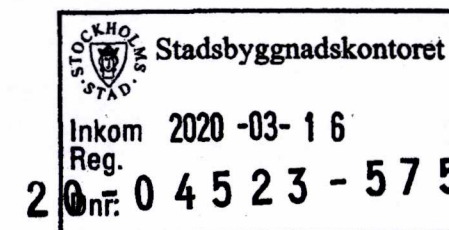

TYP: MARK-/BYGGLOVSHANDLINGAR			DATUM: 202006
RITAD AV: MS	KONTROLL AV:	SKALA: -	RITNINGSNUMMER: A:00
BESKRIVNING: MARK-/BYGGLOVSANSÖKAN AVS SJÖSTUGAN 56 RITNINGSFÖRTECKNING & BESKRIVNING		STUDIO MATTIAS STENBERG, ARKITEKTUR & DESIGN VATTELEDNINGSVÄGEN 83 126 34 HÄGERSTEN TEL: 0708 - 40 11 80 MAIL: MATTIAS@STUDIOVAGON.SE	

TYP:

MARK-/BYGGLOVSHANDLINGAR

DATUM:

200306

RITAD AV:

MS

KONTROLL AV:

SKALA:

1:200 (A4)

RITINGSNUMMER:

A.01

BESKRIVNING:

MARK-/BYGGLOVSANSÖKAN AV S JÖSTUGAN 56

SITUATIONSPLAN


STUDIO MATTIAS STENBERG, ARKITEKTUR & DESIGN

VATTENLEDNINGSVÄGEN 63

126 34 HÄGERSTEN

TEL: 0708 - 40 11 80


MAIL: MATTIAS@STUDIOVISON.SE

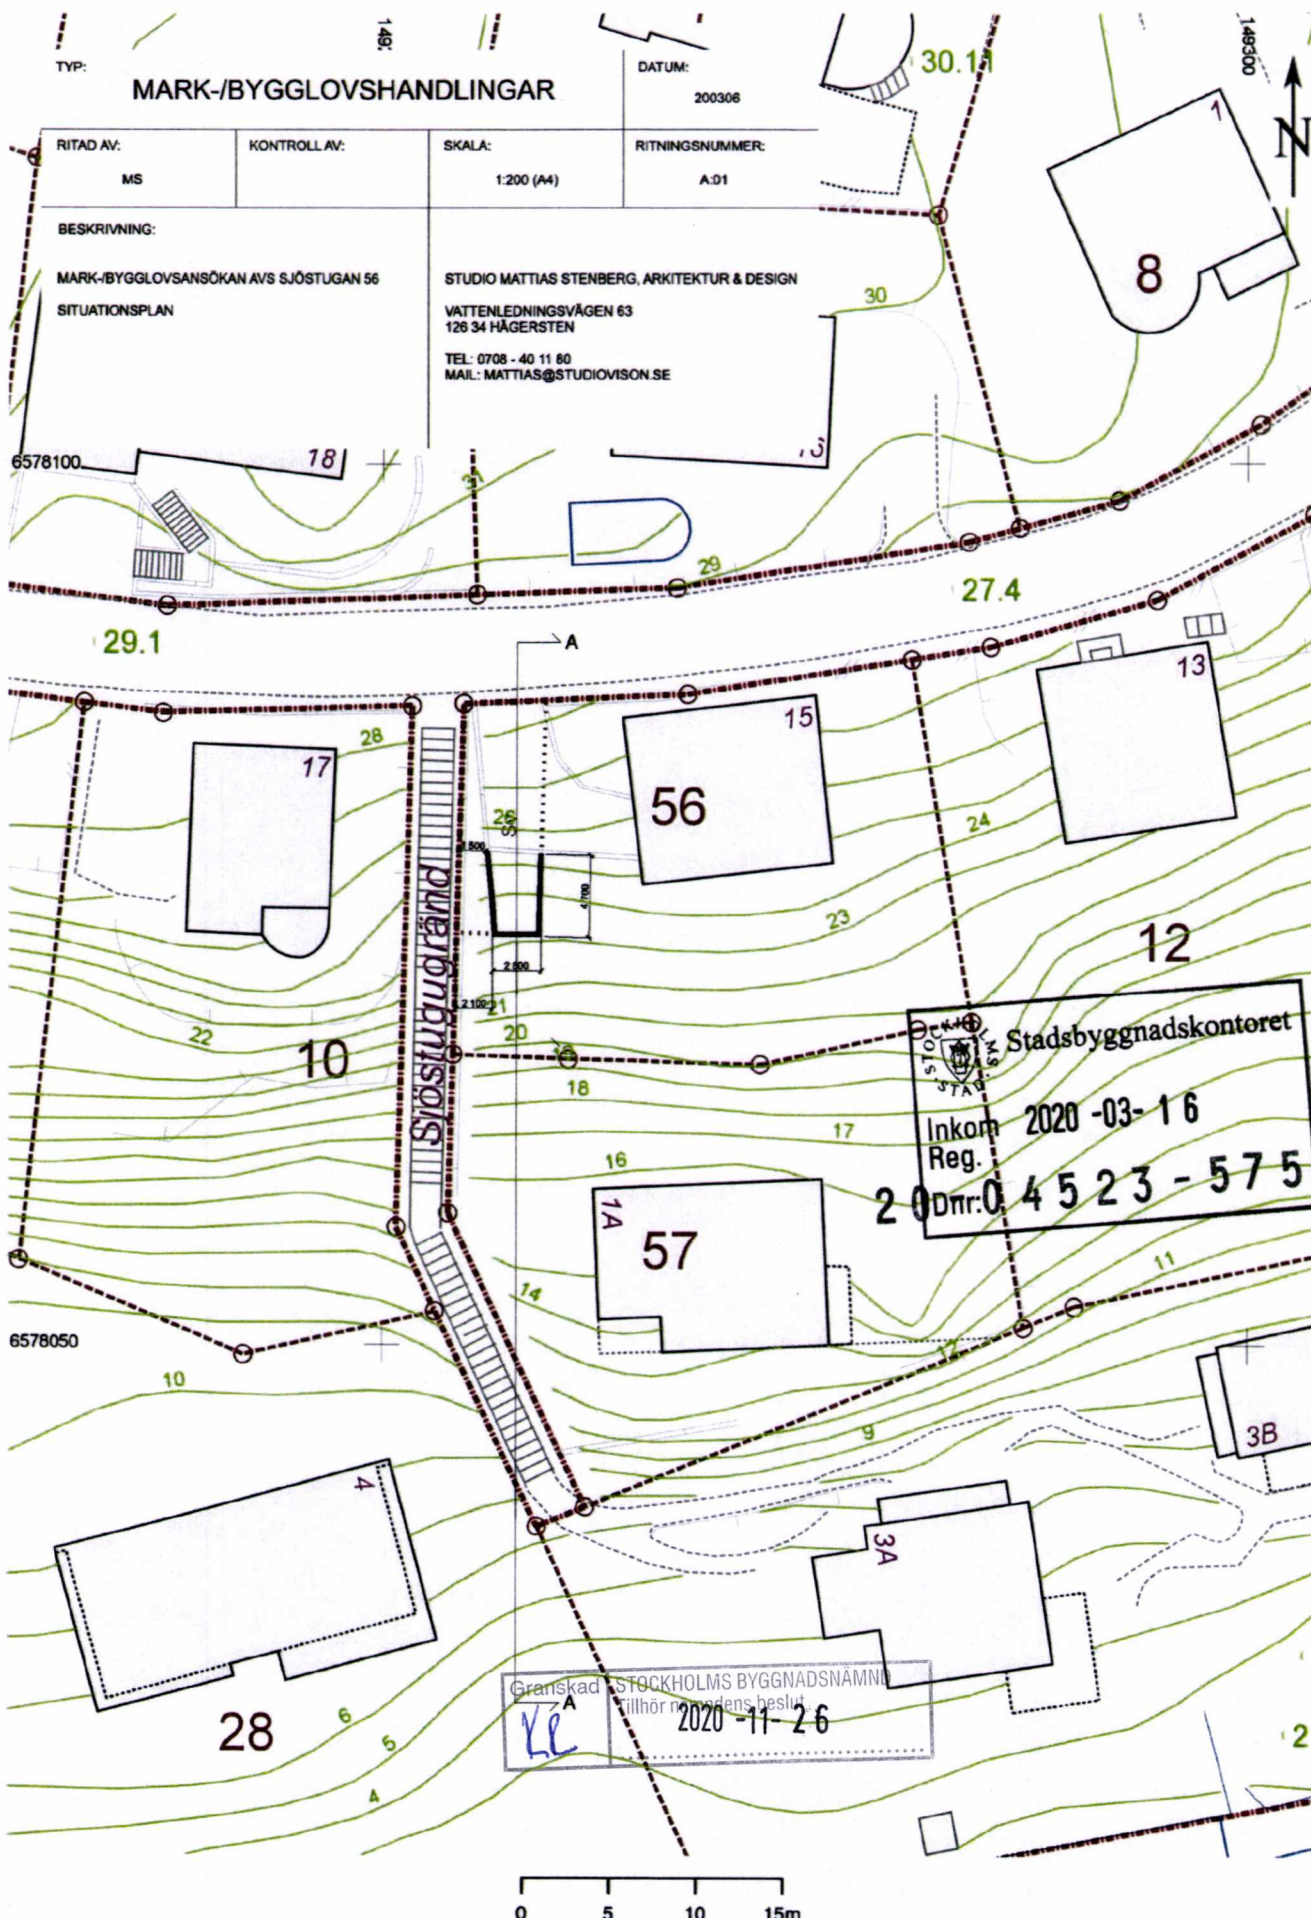


Stockholms Stadsbyggnadskontoret
Inkom 2020-03-16
Reg. 2020-04523-575

Granskad av STOCKHOLMS BYGGNADSNÄMNDEN
2020-11-26

Stockholms Stadsbyggnadskontor 2020-03-05 Skala 1:400

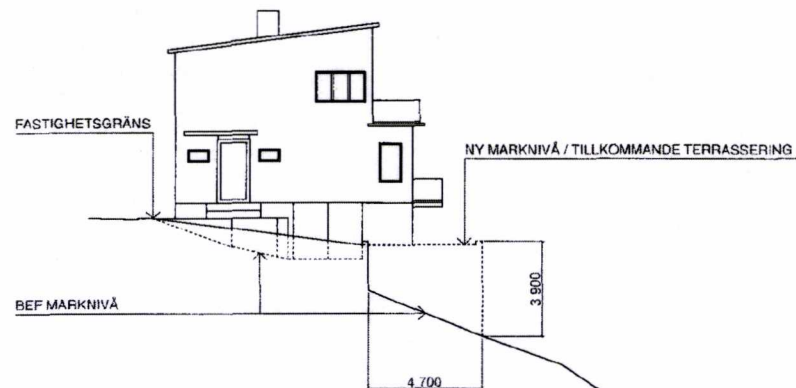

MARKSEKTION (A - A)

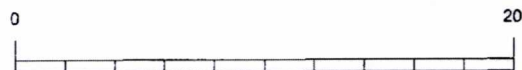

STOCKHOLMS STAD Stadsbyggnadskontoret

Inkom 2020-03-16


Reg. 20-04523-575

Dnr.




Granskad KL STOCKHOLMS BYGGNADSNÄMND

Tillhör nämndens beslut 2020-11-26

TYP: MARK-/BYGGLOVSHANDLINGAR			DATUM: 202006
RITAD AV: MS	KONTROLL AV:	SKALA: 1:200 (A3)	RITNINGSNUMMER: A.02
BESKRIVNING: BYGGLOVSANSÖKAN AVS SJÖSTUGAN 56 MARKSEKTION (A - A)		STUDIO MATTIAS STENBERG, ARKITEKTUR & DESIGN VATTENLEDNINGSVÄGEN 63 126 34 HÄGERSTEN TEL: 0708 - 40 11 80 MAIL: MATTIAS@STUDIOVISON.SE	

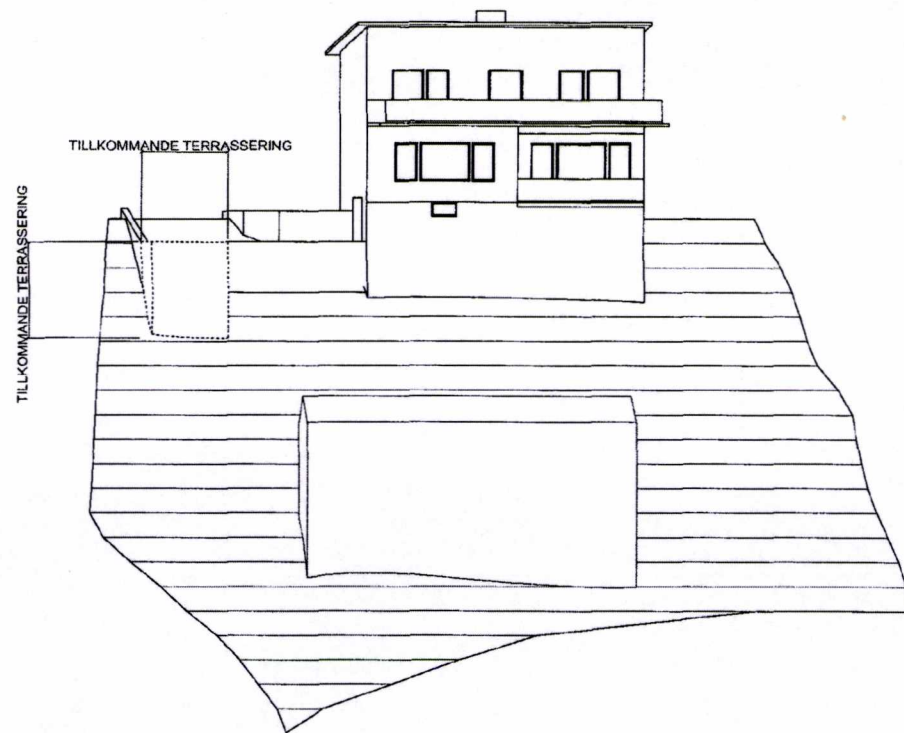

ELEVATION FRÅN SÖDER

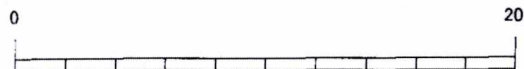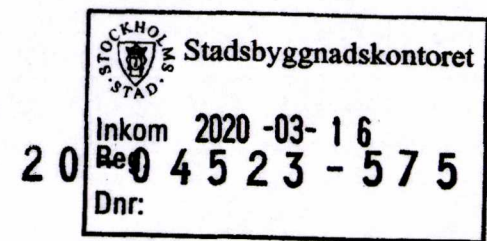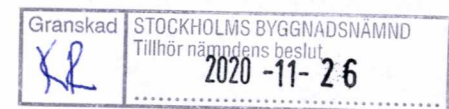

TYP: MARK-/BYGGLOVSHANDLINGAR			DATUM: 202006
RITAD AV: MS	KONTROLL AV:	SKALA: 1:200 (A3)	RITNINGNUMMER: A:03
BESKRIVNING: BYGGLOVSANSÖKAN AVS SJÖSTUGAN 56 ELEVATION FRÅN SÖDER		STUDIO MATTIAS STENBERG, ARKITEKTUR & DESIGN VATTENLEDNINGSVÄGEN 83 126 34 HÄGERSTEN TEL: 0708 - 40 11 80 MAIL: MATTIAS@STUDIOVISON.SE	