

Granskad
KR
STOCKHOLMS BYGGNADSNÄMND
Tillhör nämndens beslut
2020 -11- 26

BYGGLOVSRITNING

FROSTNÄBBEN 7, STOCKHOLMS STAD

OM- OCH TILLBYGGNAD AV VILLA


SITUATIONSPLAN

SKALA 1:400 (A3)


2020-07-02

A01

JONAS FAHLBECK ARKITEKTKONTOR AB TEL: 070-4402162 E-POST: jonas@fahlbeck.se

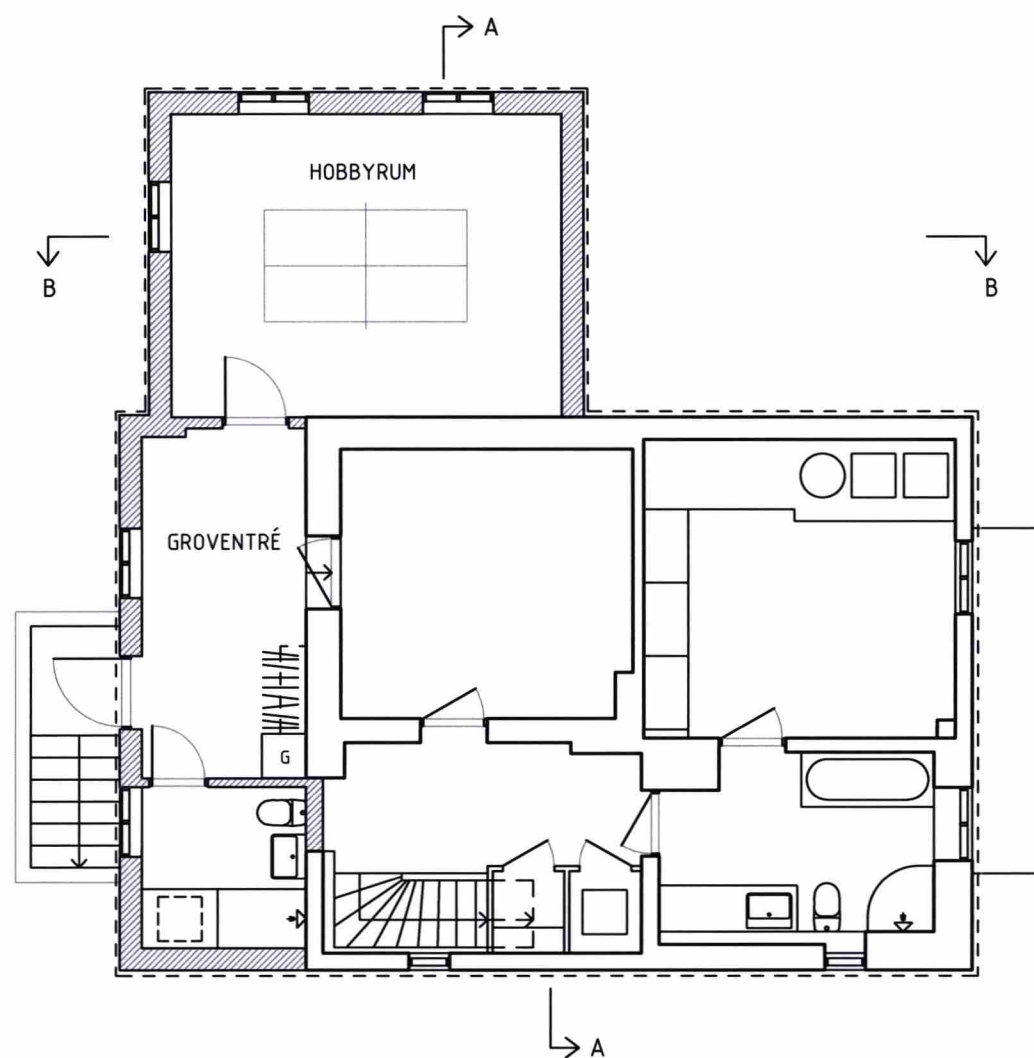

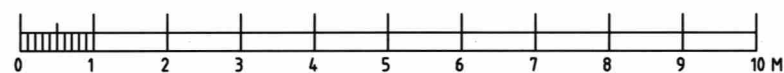



PLAN KÄLLARE



BYGGLOVSRITNING

 

FÖRKLARINGAR

-  RIVEN BYGGNADSDDEL
-  NY BYGGNADSDDEL
-  BEF DÖRR
-  NY DÖRR



FROSTNÄBBEN 7, STOCKHOLMS STAD
OM- OCH TILLBYGGNAD AV VILLA

PLAN KÄLLARE
SKALA 1:100 (A3)

2020-07-02

A03

JONAS FAHLBECK ARKITEKTKONTOR AB TEL: 070-4402162 E-POST: jonas@fahlbeck.se

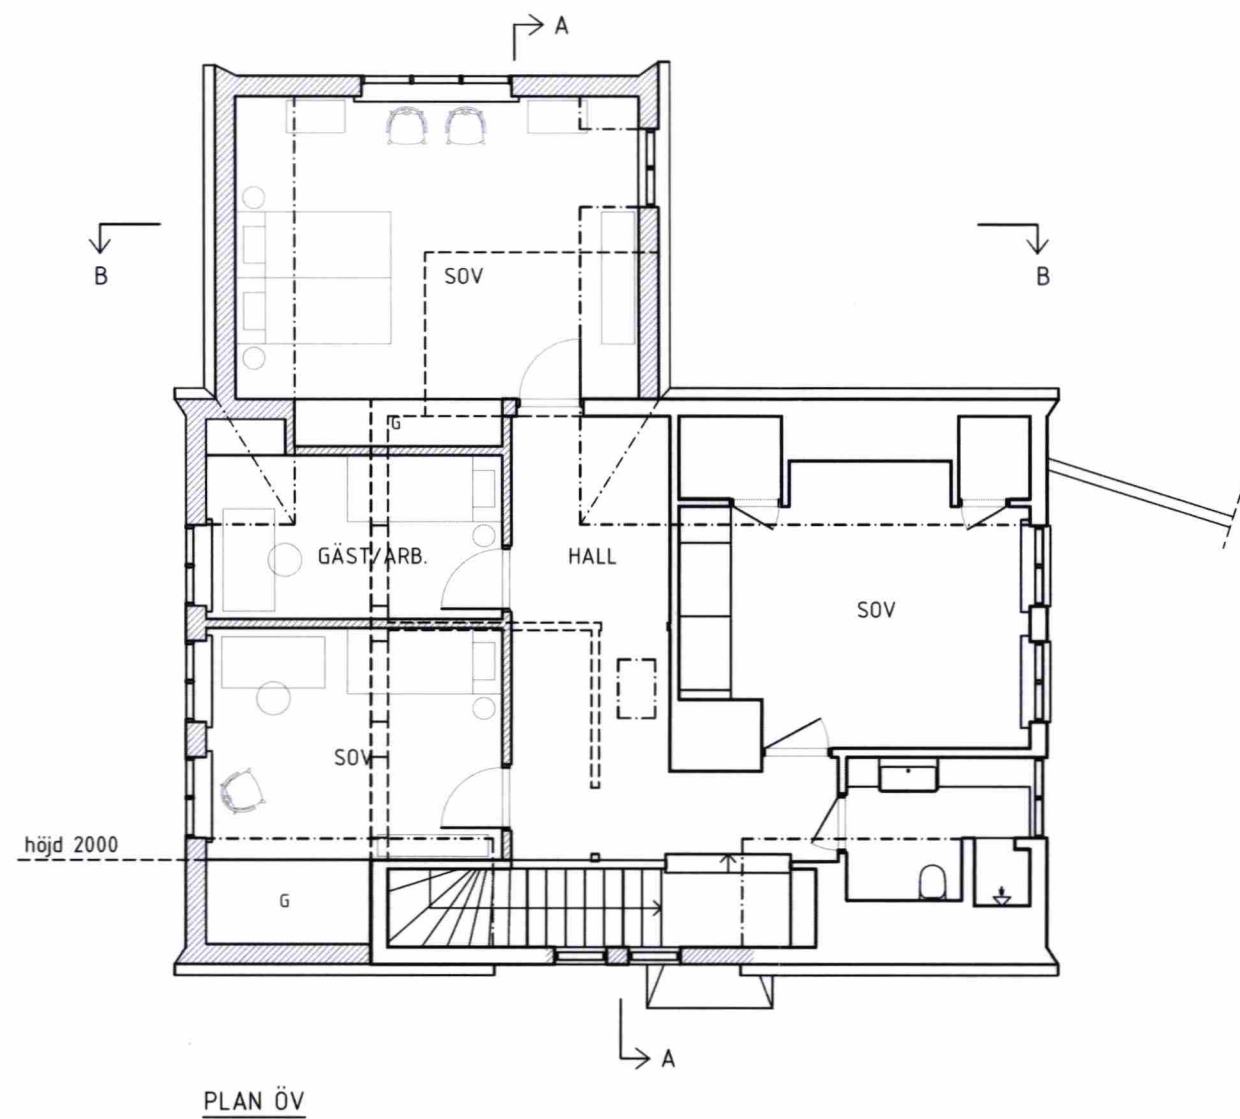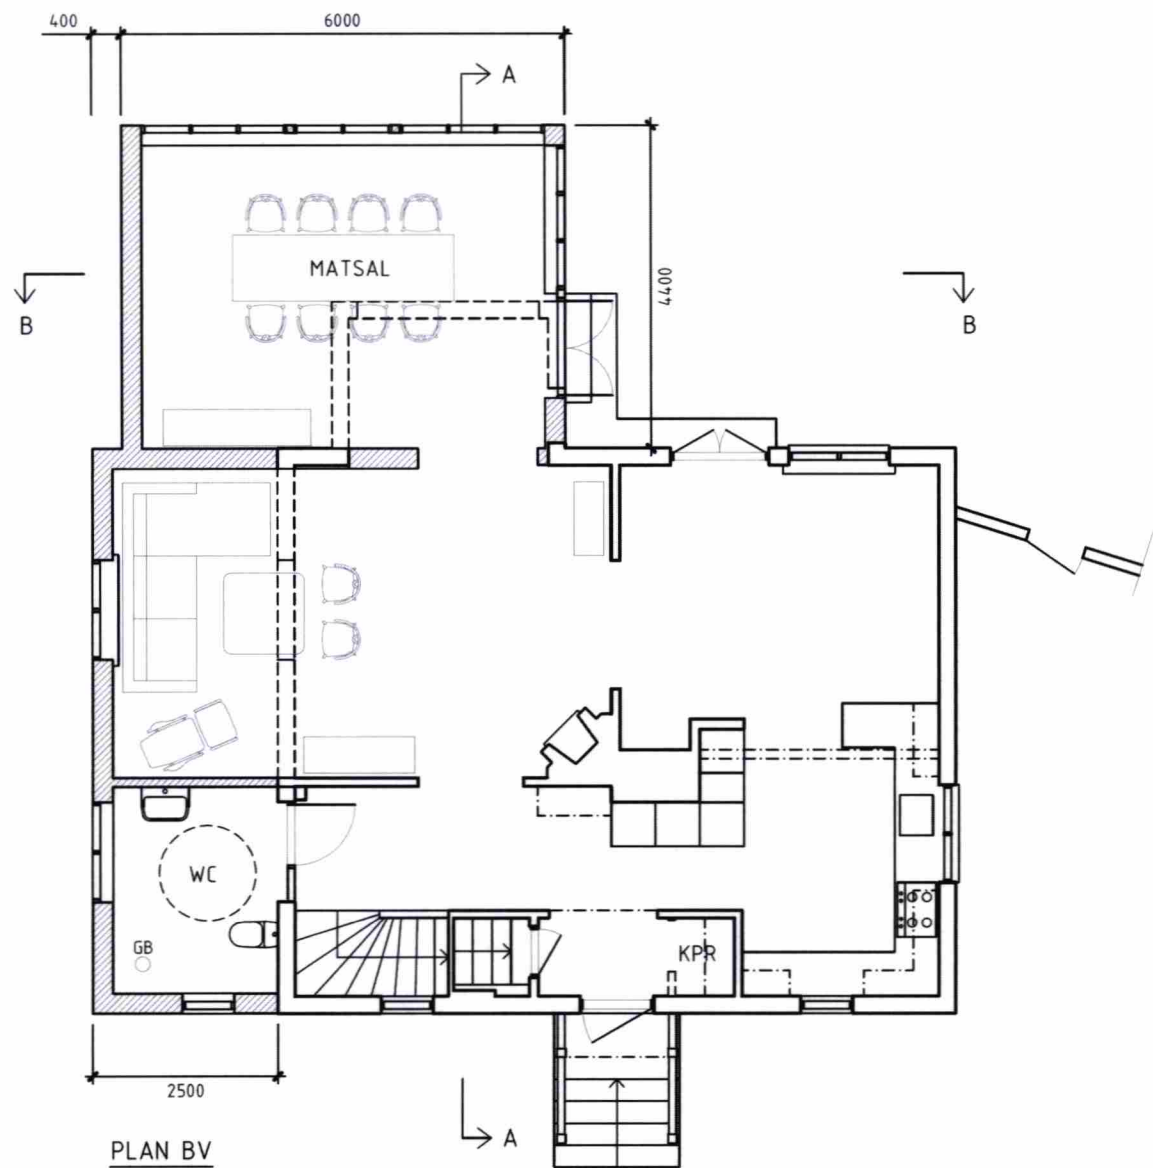

FÖRKLARINGAR

- RIVEN BYGGNADSDDEL
- NY BYGGNADSDDEL
- BEF DÖRR
- NY DÖRR

BYGGLOVSRITNING


FROSTNÄBBEN 7, STOCKHOLMS STAD
OM- OCH TILLBYGGNAD AV VILLA

PLAN BV + ÖV
SKALA 1:100 (A3)

2020-07-02

A02

JONAS FAHLBECK ARKITEKTKONTOR AB TEL: 070-4402162 E-POST: jonas@fahlbeck.se

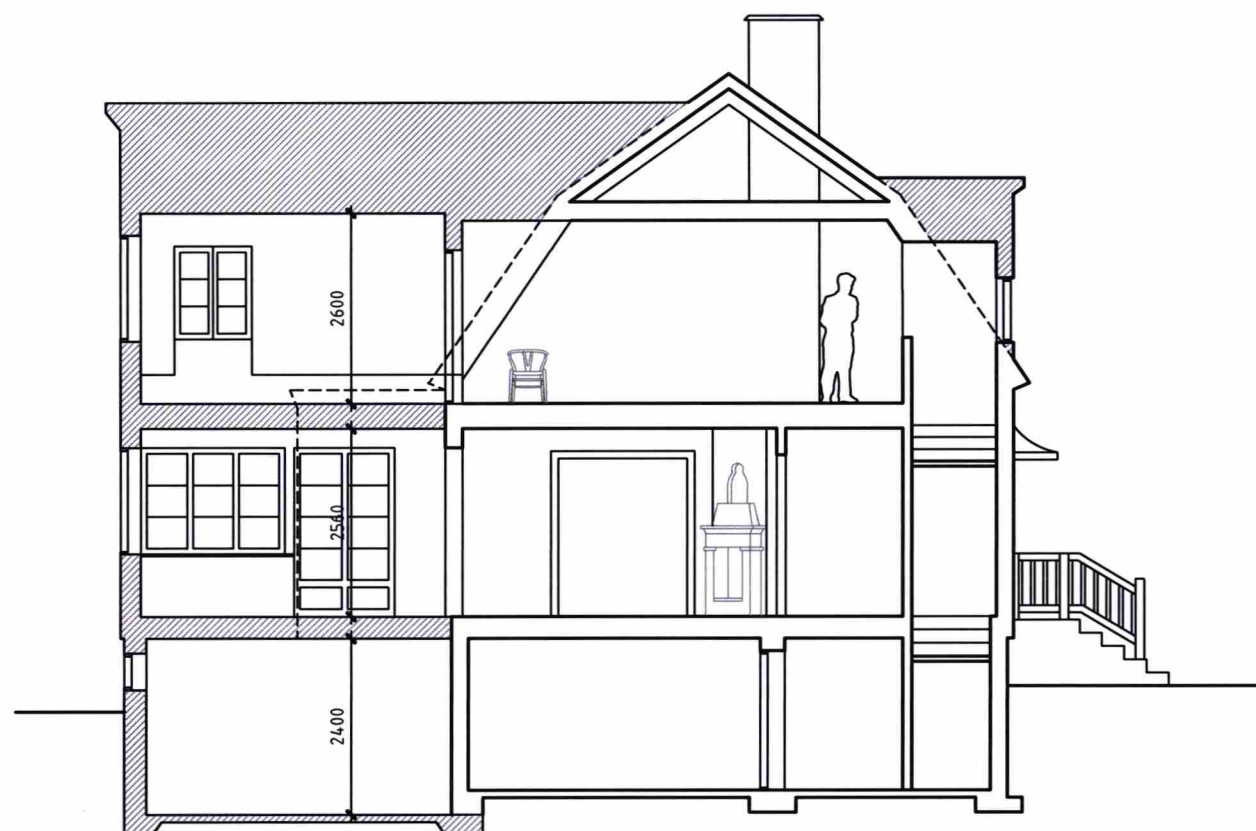

SEKTION A-A



SEKTION B-B



FÖRKLARINGAR

- RIVEN BYGGNADSDDEL
- NY BYGGNADSDDEL

FROSTNÄBBEN 7, STOCKHOLMS STAD
OM- OCH TILLBYGGNAD AV VILLA

SEKTIONER
SKALA 1:100 (A3)

2020-07-02

A04

JONAS FAHLBECK ARKITEKTKONTOR AB TEL: 070-4402162 E-POST: jonas@fahlbeck.se

BYGGLOVSRITNING





Granskad
STOCKHOLMS BYGGNADSNÄMND
Tillhör nämndens beslut
2020 -11- 26

BYGGLOVSRITNING

FÖRKLARINGAR

NF = NYTT FÖNSTER/FÖNSTERDÖRR
NK = NY KUPA MED FÖNSTER
BFF = BEF. FLYTTAT FÖNSTER/DÖRR

FROSTNÄBBEN 7, STOCKHOLMS STAD
OM- OCH TILLBYGGNAD AV VILLA

FASADER
SKALA 1:100 (A3)

2020-07-02

A05

JONAS FAHLBECK ARKITEKTKONTOR AB TEL: 070-4402162 E-POST: jonas@fahlbeck.se