






FÖRKLARINGAR

- | | |
|---|---|
|  | PLATSGJUTEN BETONG |
|  | PREFAB. BETONG |
|  | VATTENTÄT PLATSGJUTEN BETONG |
|  | L-STÖD ENL. LA |
|  | 100 TJÄLSISLERING, b=1200mm.
TYP PAROC XES 200 ELLER LIKV. |

BP= BETONGPELARE
SP= STÅLPELARE
YVB= YTTERVÄGG BÄRANDE
IVB= INNERVÄGG BÄRANDE
PPM= PLATTA PÅ MARK
GB= GOLVBÄLKLAGE
FG= FÄRDIGT GOLV
FKB= FÄRDIG KONSTRUKTIONSBETONG

FLX= LÄNGSGÅENDE FUNDAMENT
FX= FUNDAMENT
PFX= PÅLFUNDAMENT
PFLX= LÄNGSGÅENDE PÅLFUNDAMENT

FÖRESKRIFTER

GRUNDLÄGGNING SKALL UTFÖRAS MED MIN. 200
SPRÅNGSTEN UNDER BETONGELEMENT ENL. GEO.
SPRÅNGSTEN SKALL SKA HA EN TRYCKKAPACITET PÅ
400MPa.

UNDER FUNDAMENT OCH HISSGROPAR PLACERAS CELLPLAST MED KVALITE S300.

BETONG MOT MARK UTFÖRS SOM VATTENTÄT. SAMTLIGA
SKARVAR OCH GENOMFÖRNINGGAR SKALL TÄTAS.


MELLAN BETONG OCH TRÄMODULER SKALL EN FUKTSPÄRR
PLACERAS. TÄTSKIKT FÖRESKRIVS OCH HANTERAS AV
TRÄMODULLEVERANTÖR.

HÄNVISNINGAR

SE ALLMÄNNA FÖRESKRIFTER, K-01-0-0001, K-01-0-0002
SE KONSTRUKTIONSDOKUMENTATION

SE BJÄLKLAG- OCH VÄGGFÖRTECKNING, K-20-5-0001

SE PRINCIPDETALJER, K-15-6-0008

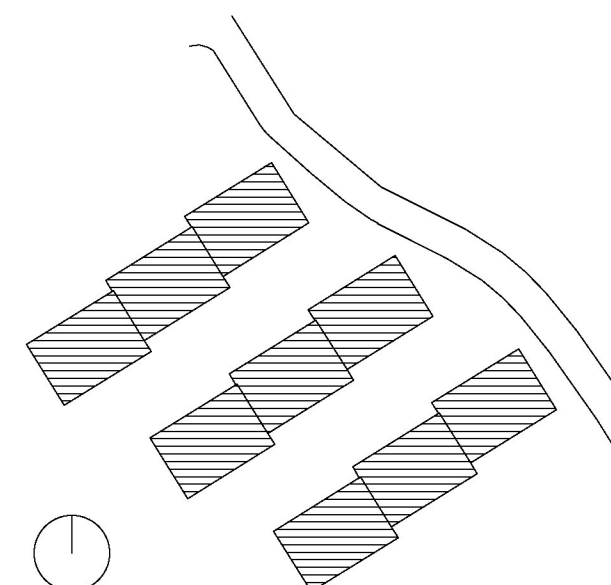

BET	ANDRANGEN AVSER	SIGN	DATUM
<div>BYGGHANDLING</div>			
<div>JÄRNTORGET</div>			
JÄRNTORGET BOSTAD AB, BOX 1267, 172 25 SUNDBYBERG			
	A	Hermansson Hiller Lundberg Arkitekter AB	tel 08 410 509 00
	E	Rejers	tel 0771-78 00 00
X	K	Tyréns AB	tel 010-452 20 00
	VA	Bjerkings	tel 010-211 86 85
	V	P O Andersson Konstruktionsbyrå AB	tel 08-96 78 60
	L	LandArk	tel 010-211 80 00
UPPDRAG NR	RITAD AV	HANDLAGGARE	
290948	A.H	M.H	
DATUM	ANSVARIG		
2020-12-18	M.JOHANSSON		
<div>TRILLING, KÄRRTORP</div>			
FASTIGHET: SKÄGGENÅS 2			
GRUNDDETALJER HUS 2			
SKALA	NUMMER		BET
A1 1:20 A1 1:40	K-15-6-2001		

SKALA 1:20

