



GD301

1 : 20

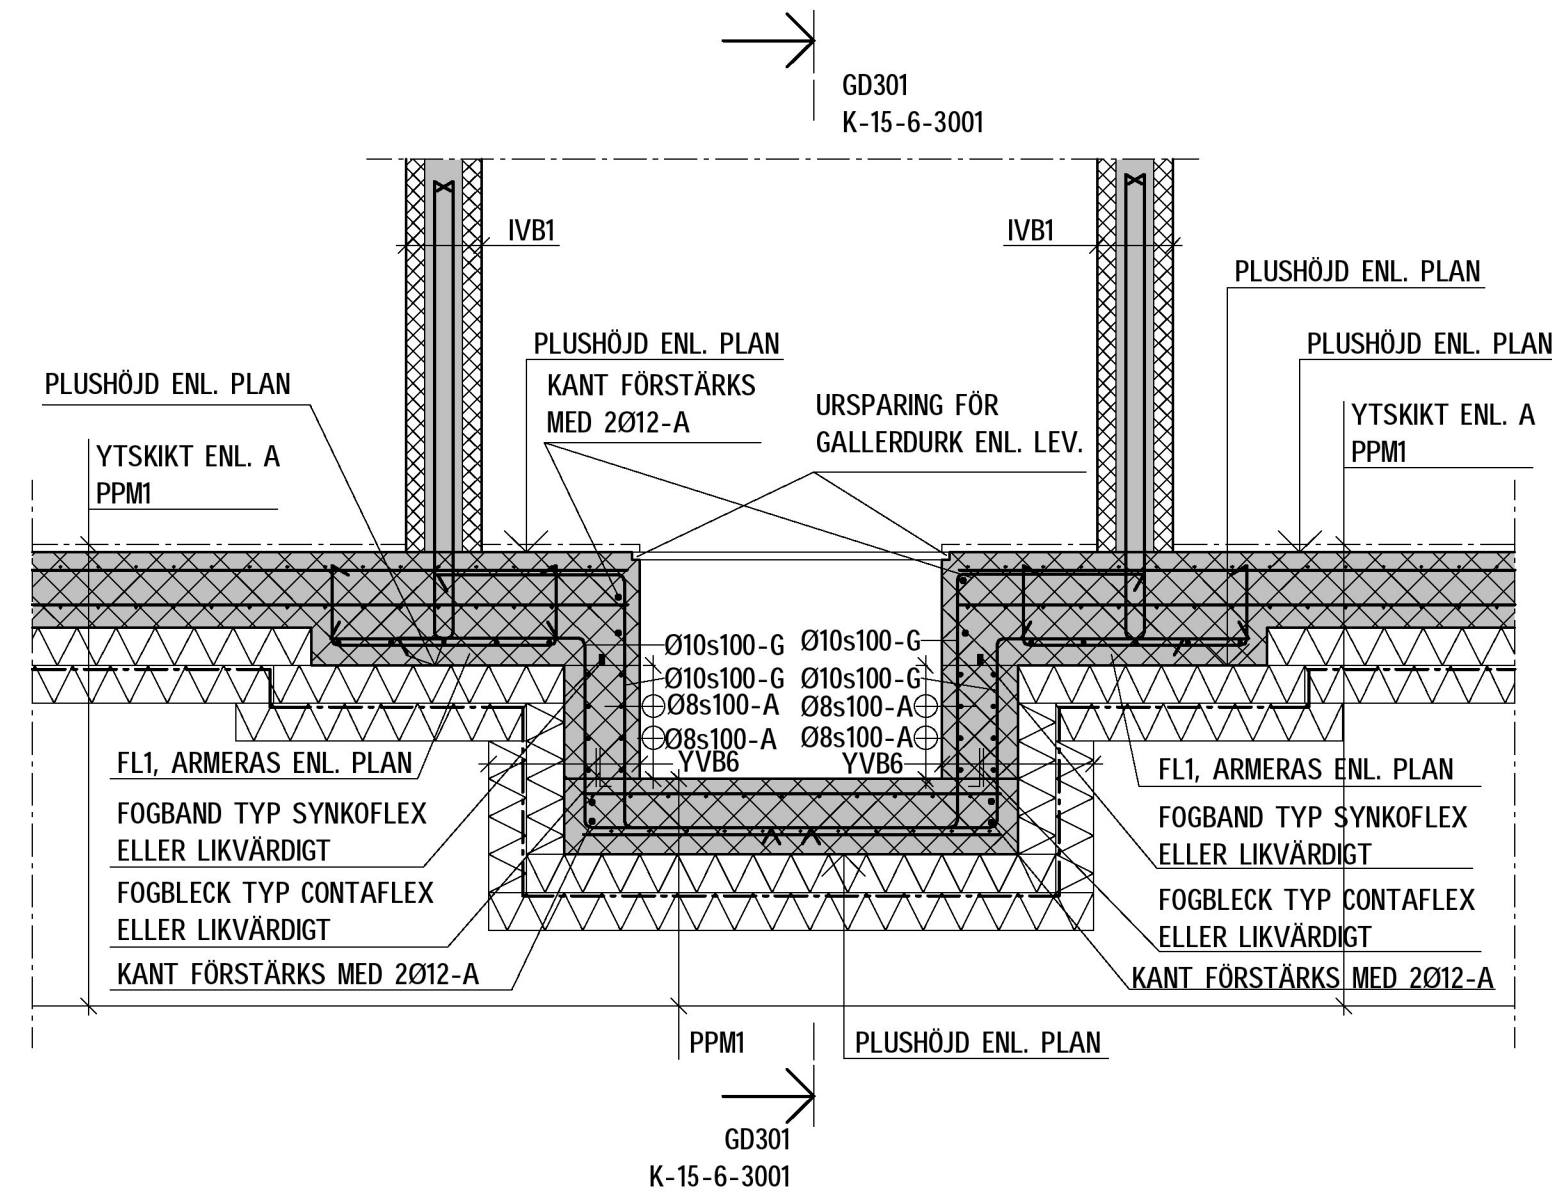


GD302


1 : 20

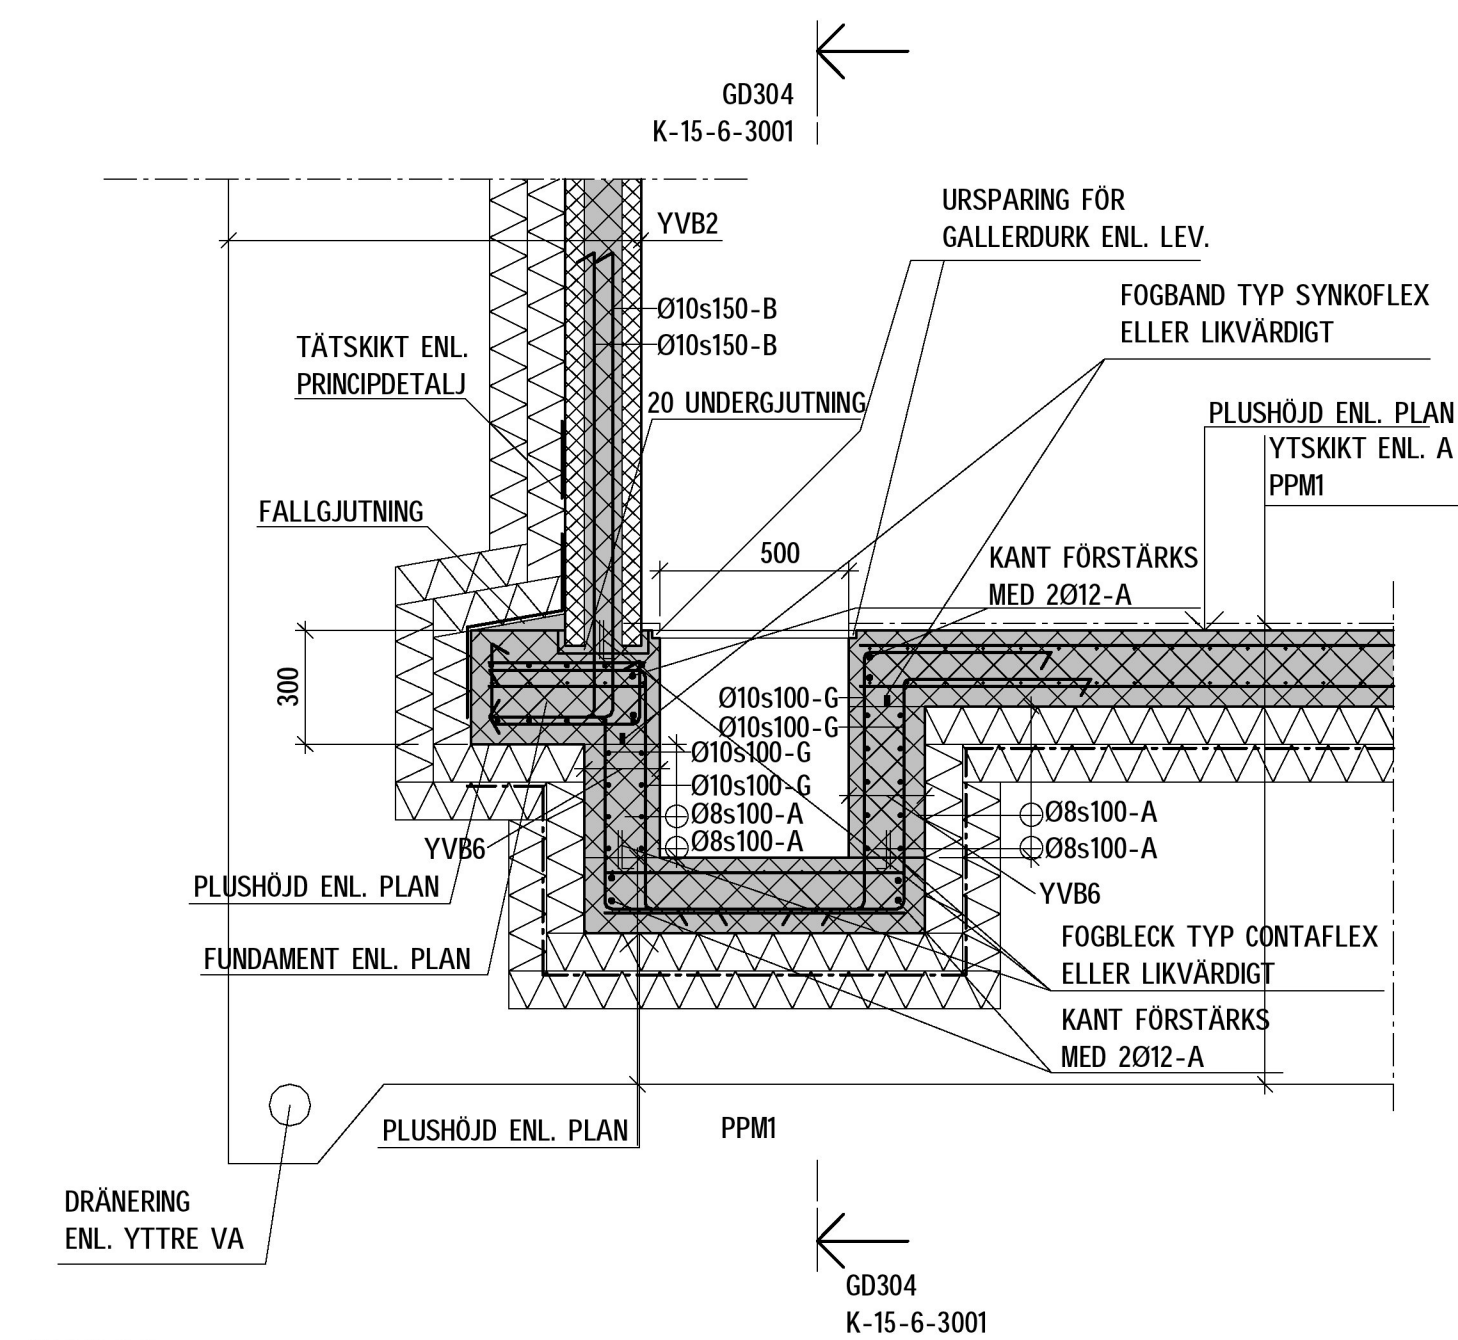GD303


1 : 20

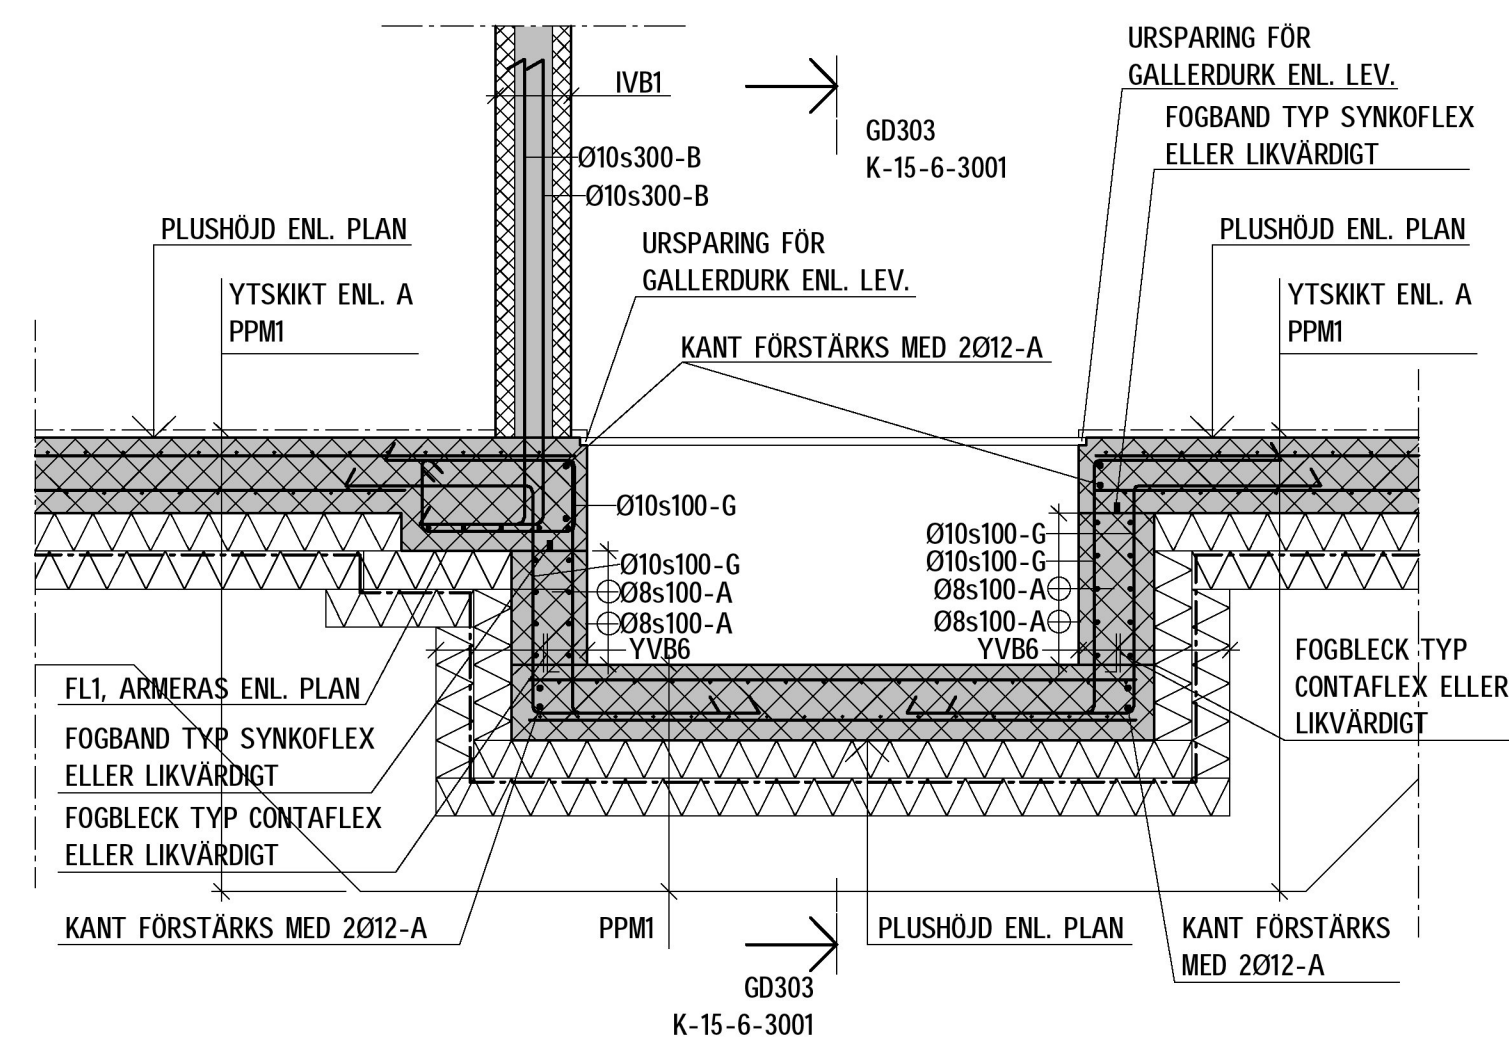GD304



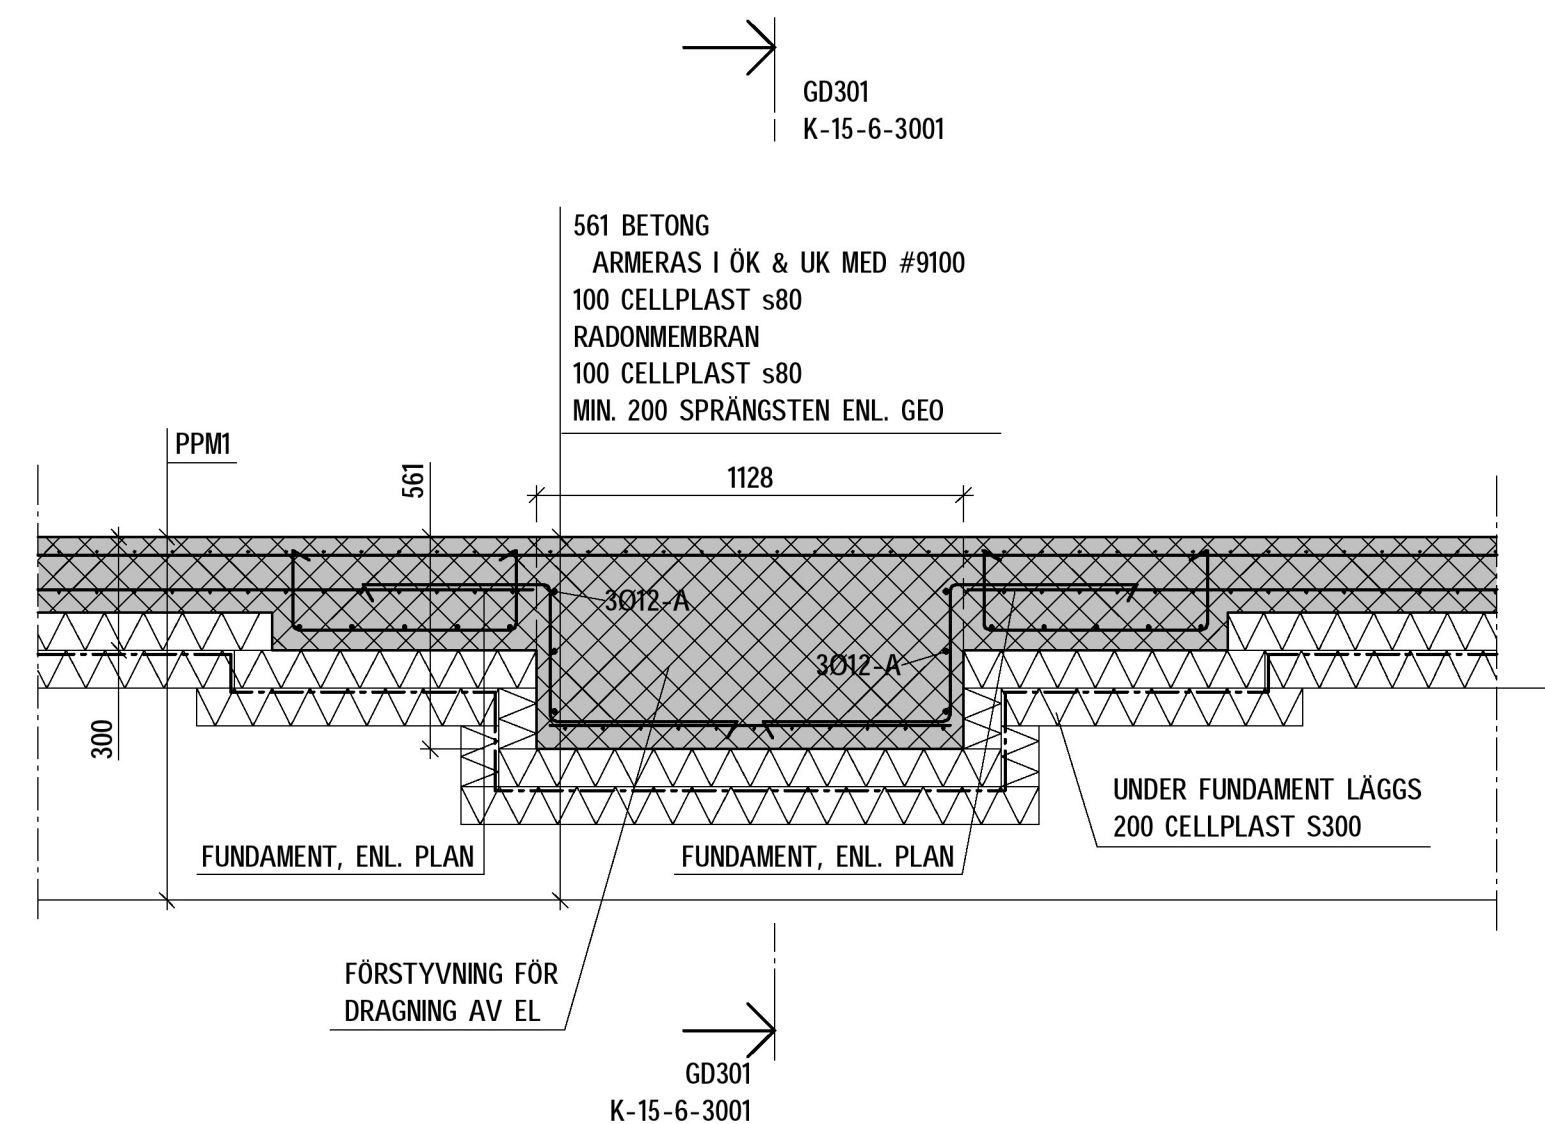


1 : 20

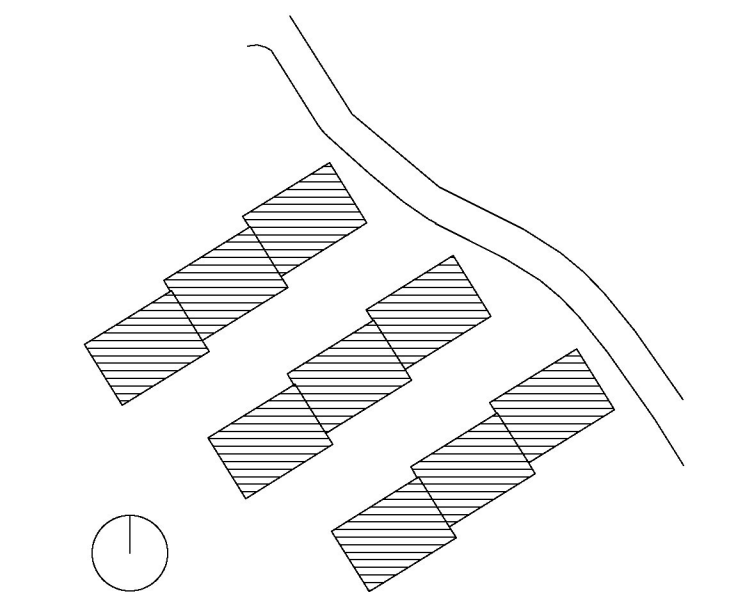GD305

1 : 20

 

FÖRKLARINGAR

	PLATSGJUTEN BETONG
	PREFAB. BETONG
	VATTENTÄT PLATSGJUTEN BETONG
	L-STÖD ENL. LA
	100 TJÄLSISLERING, b=1200mm. TYP PAROC XES 200 ELLER LIKV.

BP= BETONGPELARE
SP= STÅLPELARE
YVB= YTTERVÄGG BÄRANDE
IVB= INNERVÄGG BÄRANDE
PPM= PLATTA PÅ MARK
GB= GOLVBÄLKLÄG
FG= FÄRDIGT GOLV
FKB= FÄRDIG KONSTRUKTIONSBETONG

FLX= LÅNGSGÅENDE FUNDAMENT
FX= FUNDAMENT
PFX= PÅLFUNDAMENT
PFLX= LÅNGSGÅENDE PÅLFUNDAMENT

FÖRESKRIFTER

GRUNDLÄGGNING SKALL UTFÖRAS MED MIN. 200
SPRÄNGSTEN UNDER BETONGELEMEN ENL. GEO.
SPRÄNGSTEN SKALL SKA HA EN TRYCKKAPACITET PÅ
400MPa.

UNDER FUNDAMENT OCH HISSGROPAR PLACERAS CELLPLAST MED KVALITE S300.

BETONG MOT MARK UTFÖRS SOM VATTENTÄT. SAMTLIGA
SKARVAR OCH GENOMFÖRNINGGAR SKALL TÄTAS.

MELLAN BETONG OCH TRÄMODULER SKALL EN FUKTSPÄRR
PLACERAS. TÄTSKIKT FÖRESKRIVS OCH HANTERAS AV
TRÄMODULLEVERANTÖR.

HÄNVISNINGAR

SE ALLMÄNNA FÖRESKRIFTER, K-01-0-0001, K-01-0-0002
SE KONSTRUKTIONSDOKUMENTATION

SE BJÄLKLAG- OCH VÄGGFÖRTECKNING, K-20-5-0001

SE PRINCIPDETALJER, K-15-6-0008

BET	ANVÄNDNING AVYSTER	SIGN	DATUM
BYGGHANDLING			
<div> <div>JÄRN TORGET</div> <div>JÄRNTORGET BOSTAD AB, BOX 1267, 172 25 SUNDBYBERG</div> </div>			
A	Hermansson Hiller Lundberg Arkitekter AB	tel 08 410 509 00	
E	Rejlers	tel 0771-78 00 00	
X	K Tyrens AB	tel 010-452 20 00	
VA	Bjerkings	tel 010-211 88 85	
V	P O Andersson Konstruktionsbyrå AB	tel 08-98 79 60	
L	LandArk	tel 010-211 80 00	
UPPDRAG NR 290948	RITAD AV A.H	HANDLAGGARE M.H	
DATUM 2022-12-18	ANSVARIG M.JOHANSSON		
<div> <div>TRILLING, KÄRRTORP</div> <div>FASTIGHET: SKÄGGENÄS 2</div> </div>			
GRUNDETALJER HUS 3			
SKALA A1 1:20 A1 1:40	NUMMER K-15-6-3001		BET

SKALA 1:20

