

## FÖRKLARINGAR

- PLATSGJUTEN BETONG
- PREFAB. BETONG
- VATTENTÄT PLATSGJUTEN BETONG
- L-STÖD ENL. LA
- 100 TJÄLSOLERING, b=1200mm

BP= BETONGPELARE  
SP= STÄLPÄLARE  
YVB= YTTERVÄGG BÄRANDE  
IVB= INNERVÄGG BÄRANDE  
PPM= PLATTA PÅ MARK  
GB= GOLVBÄLKLAG  
FG= FÄRDIGT GOLV  
FKB= FÄRDIG KONSTRUKTIONSBETONG

RITNING REDOVISAR KONSTRUKTION SEDD UNDERFRÅN.  
DVS ATT PÅ SAMMA PLAN REDOVISAS GRUND FÖR  
T.EX. PLAN 11 OCH BJÄLKLAG ÖVER 10.

## FÖRESKRIFTER

PLUSHÖJDER FÖR STÄLBALKAR AVSER LÄGSTA UK HÖJD  
FÖR STÄLBALK.



## HÄNVISNINGAR

SE ALLMÄNNA FÖRESKRIFTER, K-01-0-0001, K-01-0-0002  
SE KONSTRUKTIONSDOKUMENTATION

SE BJÄLKLAG- OCH VÄGGFÖRTECKNING, K-20-5-0001, K-20-5-0002

FÖR MER INFO OM FUNDAMENT SE 1:50 PLANER.

SKALA 1:100

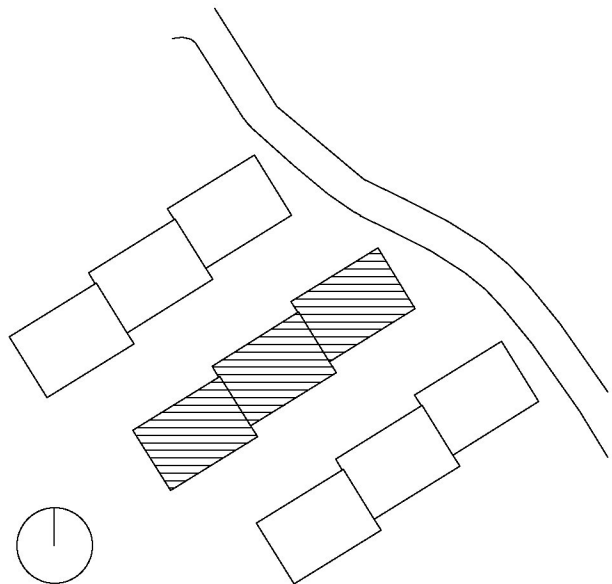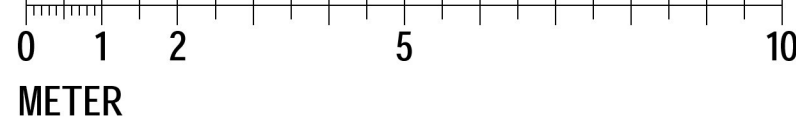

BET	ÄNDRINGEN AVSER	SIGN	DATUM
BYGGHANDLING			
JÄRNTORGET			
JÄRNTORGET BOSTAD AB, BOX 1267, 172 25 SUNDBYBERG			
A	Hermansson Hiller Lundberg Arkitekter AB	tel 08 410 509 00	
E	Rejlers	tel 0771-78 00 00	
K	Tyréns AB	tel 010-452 20 00	
VA	Bjerkings	tel 010-211 86 85	
V	P O Andersson Konstruktionsbyrå AB	tel 08-98 78 80	
L	LandArk	tel 010-211 80 00	
UPPDRAG NR 290948	RITAD AV A.H	HANDLÄGGARE M.H	
DATUM 2020-12-18	ANSVARIG M.JOHANSSON		
TRILLING, KÄRRTORP			
FASTIGHET: SKÄGGENÅS 2			
HUS 2, PLAN 9			
ÖVERSIKTSPLAN			
SKALA A1 1:100 A3 1:200	NUMMER K-20-1-2090	BET	