






FÖRKLARINGAR

-  PLATSGJUTEN BETONG
-  PREFAB. BETONG
-  VATTENTÄT PLATSGJUTEN BETONG
-  L-STÖD ENL. LA
-  100 TJÄLSOLERING, b=1200mm

BP= BETONGPELARE
SP= STÅLPELARE
YVB= YTTERVÄGG BÄRANDE
IVB= INNERVÄGG BÄRANDE
PPM= PLATTA PÅ MARK
GB= GOLVBÄLKLAG
FG= FÄRDIGT GOLV
FKB= FÄRDIG KONSTRUKTIONSBETONG

RITNING REDOVISAR KONSTRUKTION SEDD UNDERFRÅN.
DVS ATT PÅ SAMMA PLAN REDOVISAS GRUND FÖR
T.EX. PLAN 11 OCH BJÄLKLAG ÖVER 10.

FÖRESKRIFTER

PLUSHÖJDER FÖR STÅLBALKAR AVSER LÄGSTA UK HÖJD
FÖR STÅLBALK.



HÄNVISNINGAR

SE ALLMÄNNA FÖRESKRIFTER, K-01-0-0001, K-01-0-0002
SE KONSTRUKTIONSDOKUMENTATION

SE BJÄLKLAG- OCH VÄGGFÖRTECKNING, K-20-5-0001, K-20-5-0002

FÖR MER INFO OM FUNDAMENT SE 1:50 PLANER.

SKALA 1:100

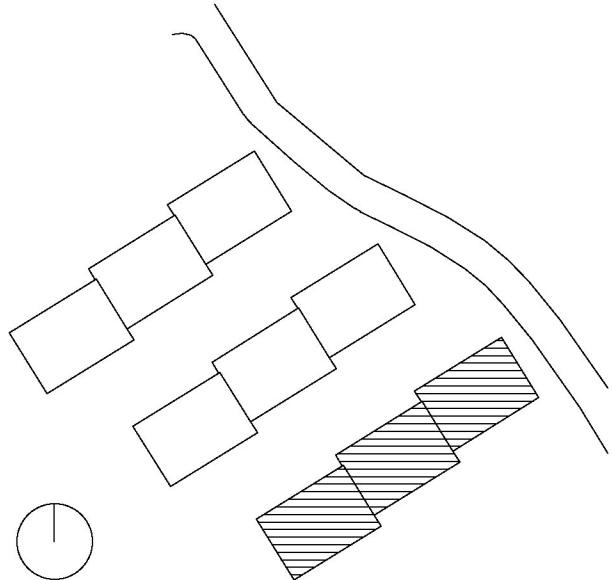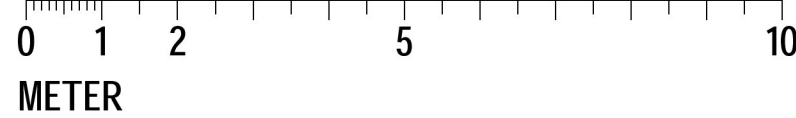

BET	ÄNDRINGEN AVSER	SIGN	DATUM
BYGGHANDLING			
JÄRN TORGET			
JÄRNTORGET BOSTAD AB, BOX 1267, 172 25 SUNDBYBERG			
A	Hermansson Hiller Lundberg Arkitekter AB	tel 08 410 509 00	
E	Rejlers	tel 0771-78 00 00	
K	Tyréns AB	tel 010-452 20 00	
VA	Bjerking	tel 010-211 86 85	
V	P O Andersson Konstruktionsbyrå AB	tel 08-98 78 80	
L	LandArk	tel 010-211 80 00	
UPPDRAG NR 290948	RITAD AV A.H	HANDLÄGGARE M.H	
DATUM 2020-12-18	ANSVARIG M.JOHANSSON		
TRILLING, KÄRRTORP			
FASTIGHET: SKÄGGENÄS 2			
HUS 3, PLAN 10 ÖVERSIKTSPLAN			
SKALA A1 1:100 A3 1:200	NUMMER K-20-1-3100	BET	