

FÖRKLARINGAR

	PLATSGJUTEN BETONG
	PREFAB. BETONG
	VATTENTÄT PLATSGJUTEN BETONG
	L-STÖD ENL. LA
	100 TJÄLISOLERING, b=1200mm

BP= BETONGPELARE
SP= STÅLPELARE
YVB= YTTERVÄGG BÄRANDE
IVB= INNERVÄGG BÄRANDE
PPM= PLATTA PÅ MARK
GB= GOLVBÄJÄRLAG
FG= FÄRDIGT GOLV
FKB= FÄRDIG KONSTRUKTIONSBETONG


FLX= LÄNGSGÅENDE FUNDAMENT
FX= FUNDAMENT
PFX= PÅLFUNDAMENT
PFLX= LÄNGSGÅENDE PÅLFUNDAMENT

FÖRESKRIFTER

HÄNVISNINGAR

SE ALLMÄNNA FÖRESKRIFTER &
KONSTRUKTIONSDOKUMENTATION

SE BJÄLKLAG- OCH VÄGGFÖRTECKNING, K-20-5-0001

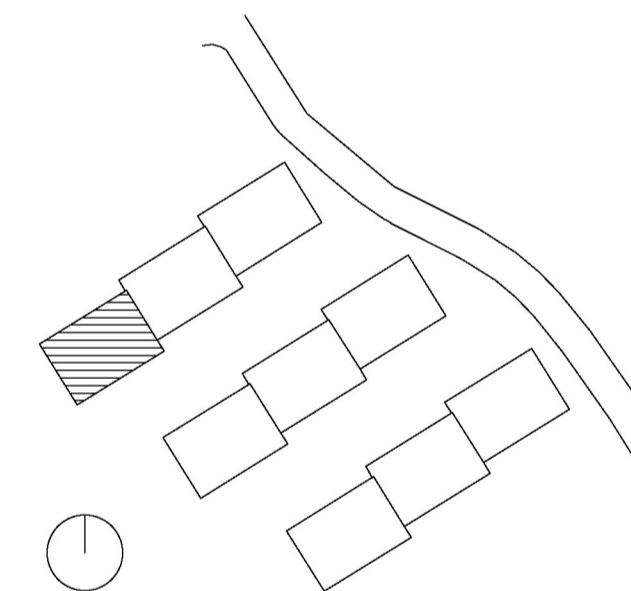

BET	ÄNDRINGEN AVSER	SIGN	DATUM
BYGGHANDLING			
JÄRNTORGET			
JÄRNTORGET BOSTAD AB, BOX 1267, 172 25 SUNDBYBERG			
A	Hermansson Hiller Lundberg Arkitekter AB	tel 08 410 509 00	
E	Rejlers	tel 0771-78 00 00	
X K	Tyréns AB	tel 010-452 20 00	
VA	Bjerkings	tel 010-211 86 85	
V	P O Andersson Konstruktionsbyrå AB	tel 08-98 78 80	
L	LandArk	tel 010-211 80 00	
UPPDRAG NR 290948	RITAD AV A.H	HANDLÄGGARE M.H	
DATUM 2020-12-18	ANSVARIG M.JOHANSSON		
TRILLING, KÄRRTORP			
FASTIGHET: SKÄGGENÄS 2			
SEKTION 13			
HUVUDSEKTION			
SKALA A1 1:50 A3 1:100	NUMMER K-20-2-1003	BET	

SKALA 1:50

