
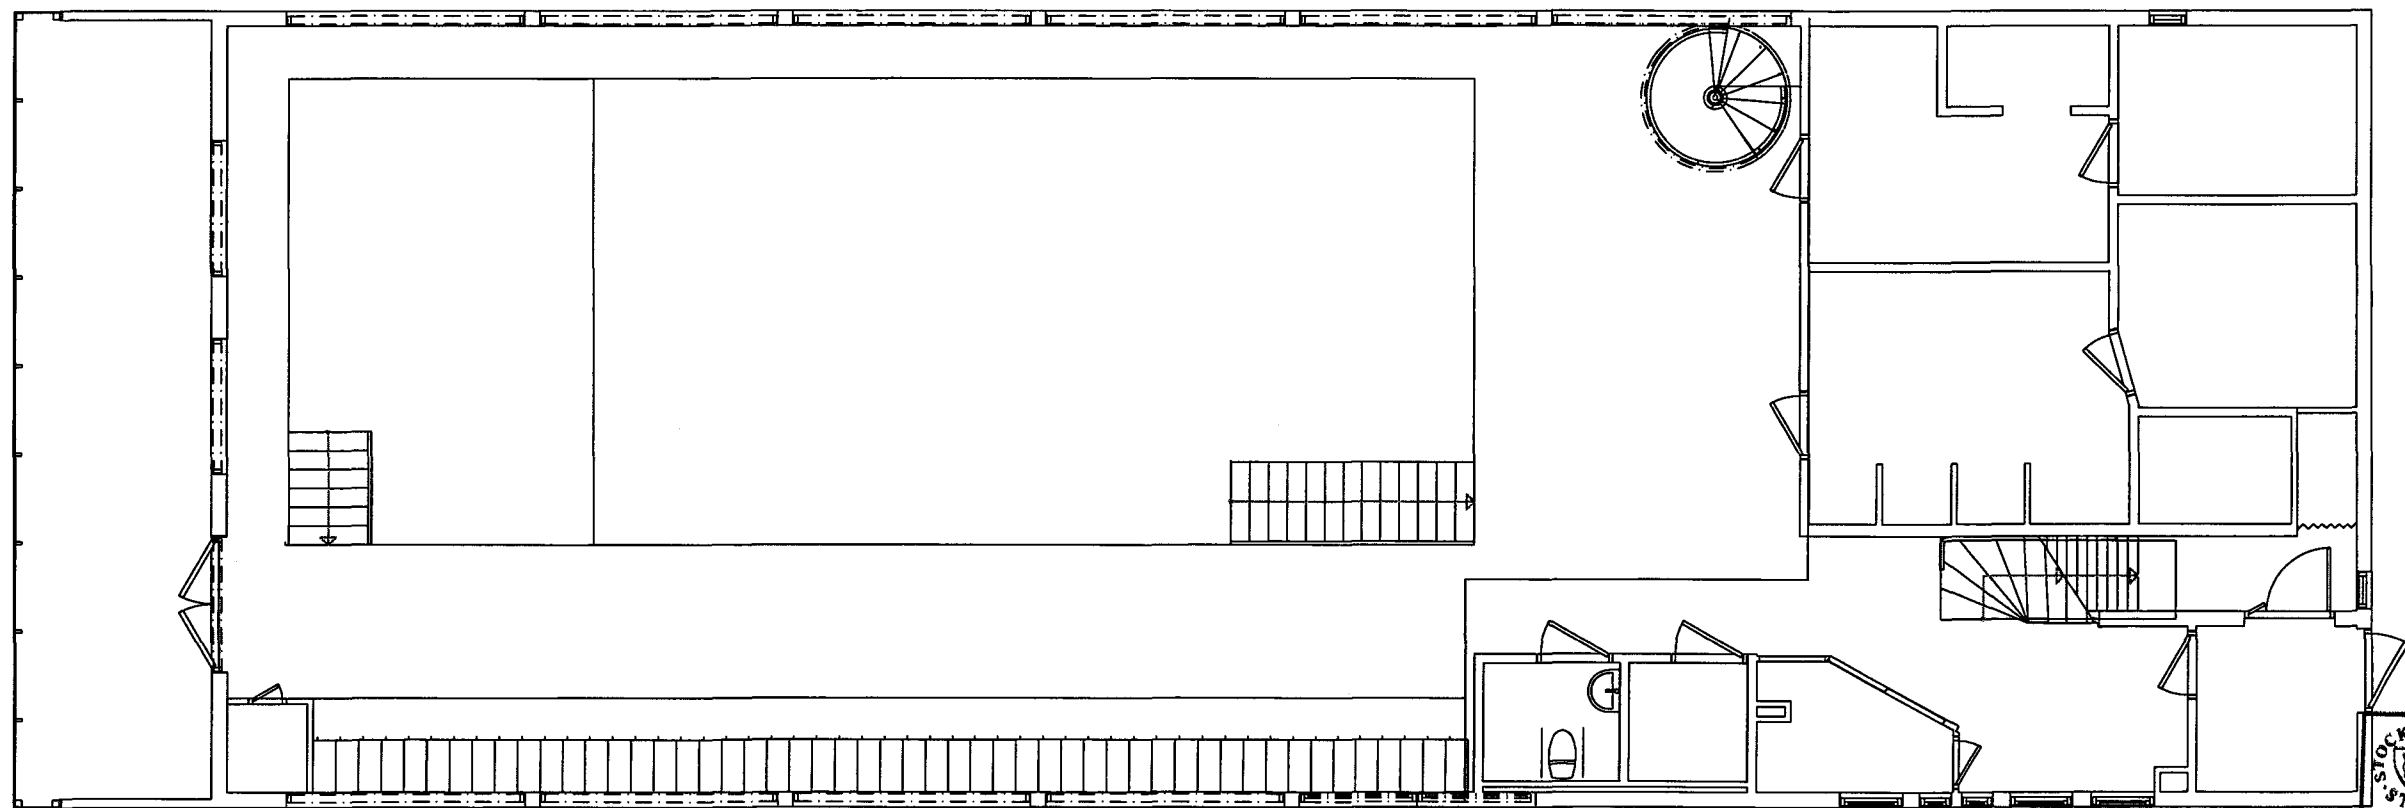



 **Stadsbyggnadskontoret**  
Inkom 2021-01-22  
Reg. 21-00080-575  
Dnr.

BET	ANT	ÄNDRINGEN AVSER	DATUM	SKN
		REV. DATUM		
		SEKRETESS: NEJ		
FÖRVALTNINGSRITNING				
SÖDERMALM 1:23				
BYGGNAD: 01				
PLAN : 01				
 <b>Stockholms stad</b>				
DATUM	ANSVARIG	ANLÄGGNINGSNUMMER	DISCIPLIN	
2014-10-10			A	
LIL JEHOLESBADET				
SKALA	RITNINGSNAMN		BET	
1:50 A1 1:100 A3	A-40.1-0101-01			




 Stadsbyggnadskontoret  
Inkom 2021-01-22  
Re 1 - 00880 - 575  
Dnr:


BET	ANT	ÄNDRING AVSE	DATUM	SKALA
FÖRVALTNINGSRITNING				
SÖDERMALM 1:23				
BYGGNAD: 01				
PLAN : 02				
 <b>Stockholms stad</b>				
DATUM 2014-10-10	ANSVARIG	ANLÄGGNINGSHÄNDET	DISCIPLIN	
LILJEHOLMSBADET				
SKALA 1:50 A1 1:100 A3	RITNINGSHÄNDET	BET A-40.1-0102-01		

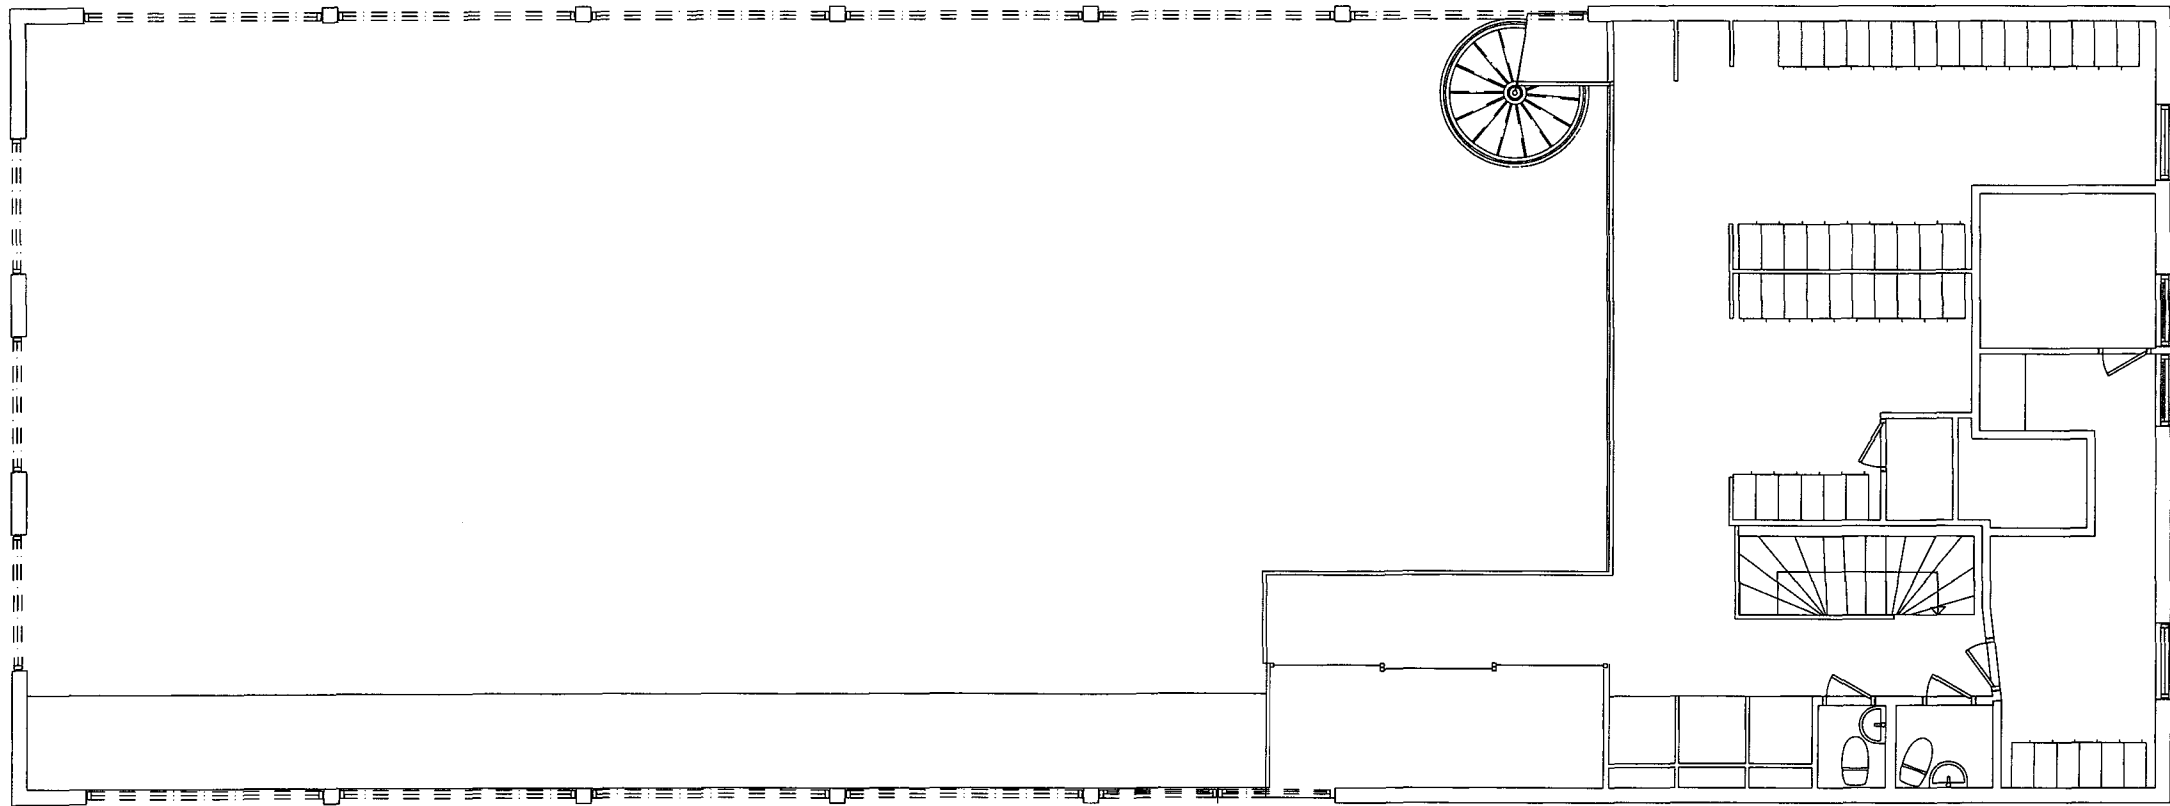


STOCKHOLM  
STAD  
Inkom 2021-01-22  
Reg.  
2 Dnr: 00880-575

BET	ANT	ÄNDRINGEN AVSER	DATUM	SIGN
FÖRVALTNINGSRITNING			REV. DATUM: SEKRETESS: HEJ	
SÖDERMALM 1:23				
BYGGNAD: 01				
PLAN : 03				
 <b>Stockholms stad</b>				
DATUM	ANSVARIG		ANLÄGGNINGSMUMMER	DISCIPLIN
2014-10-10				A
LILJEHOLMSBADET				
SKALA			RITNINGSNAMN	
1:50 A1 1:100 A3			A-40.1-0103-01	
I BET				


2056

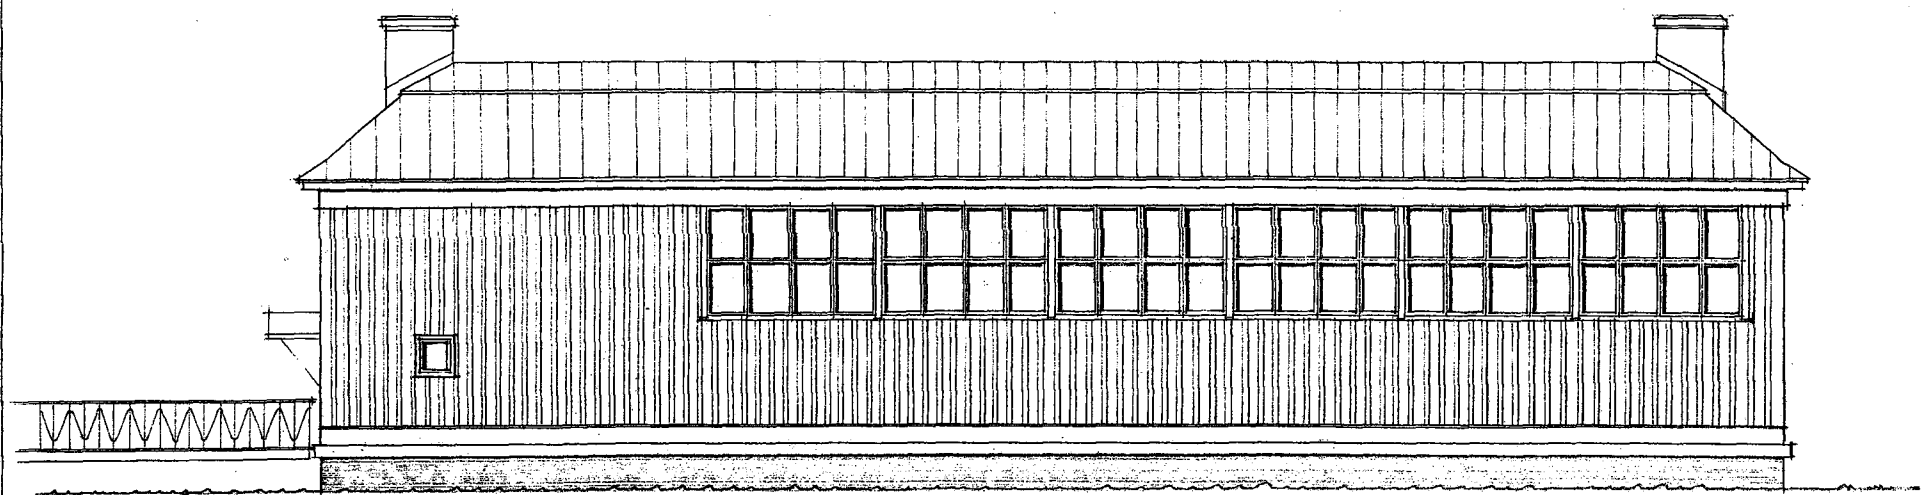

FASAD MOT VÄSTER

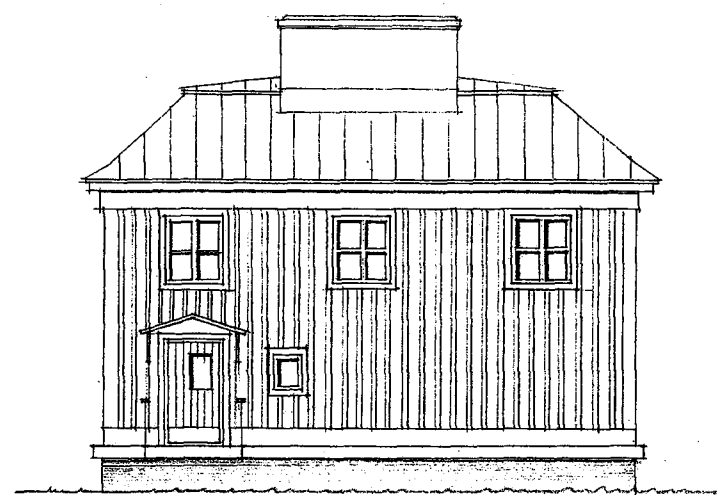

FASAD MOT NORR

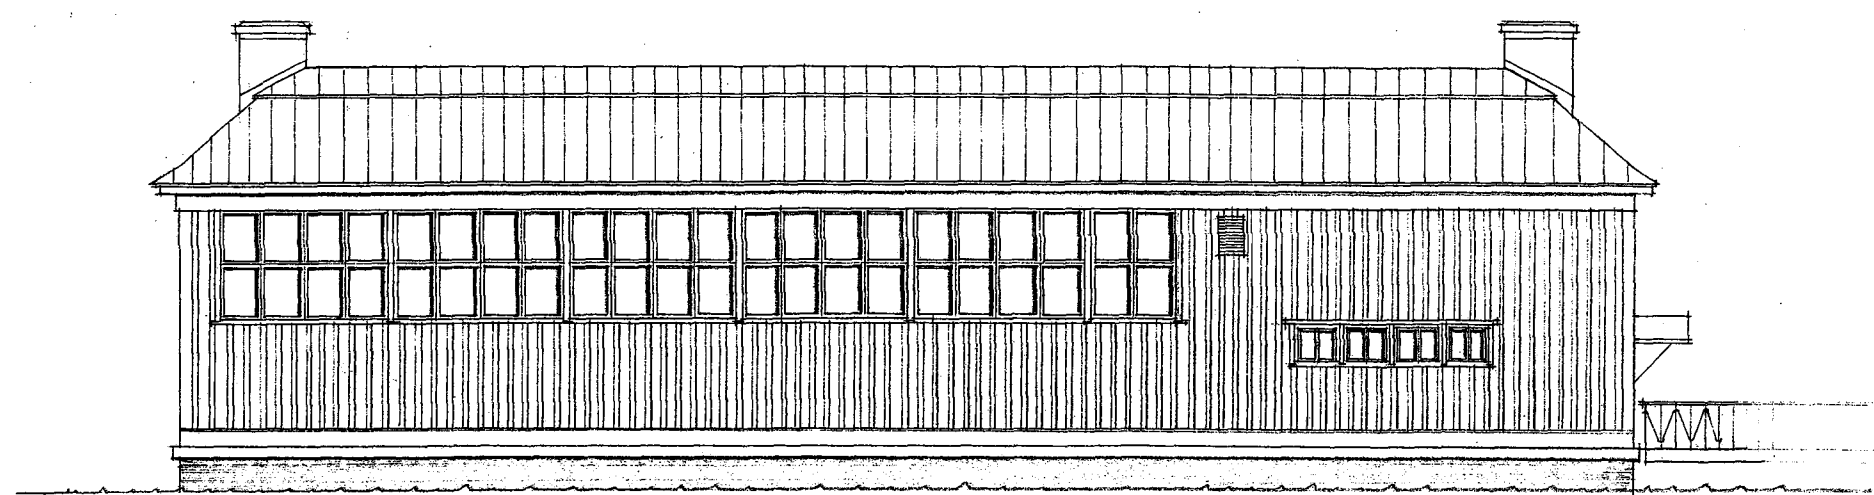

FASAD MOT ÖSTER

STOCKHOLMS STADSbyggnadskontoret  
Inkom 2021-01-22  
Reg- 00000-575  
Dnr:

LILJEHOLMSBADET

FASADER  
SKALA 1:100  
DATUM 78-05-23 / LENA WESTLUND

STOCKHOLMS IDROTTSFÖRVALTNING TEKNISKA AVDELNINGEN		
Anläggning nr	Grupp nr	Ritning nr
11	22	25 459

0 cm 5 cm 10 cm  
När den här ritningen skannades så var skalstocken här ovan 10 cm.  
Ritningen är skannad i 400 dpi.