



FASAD MOT NORR

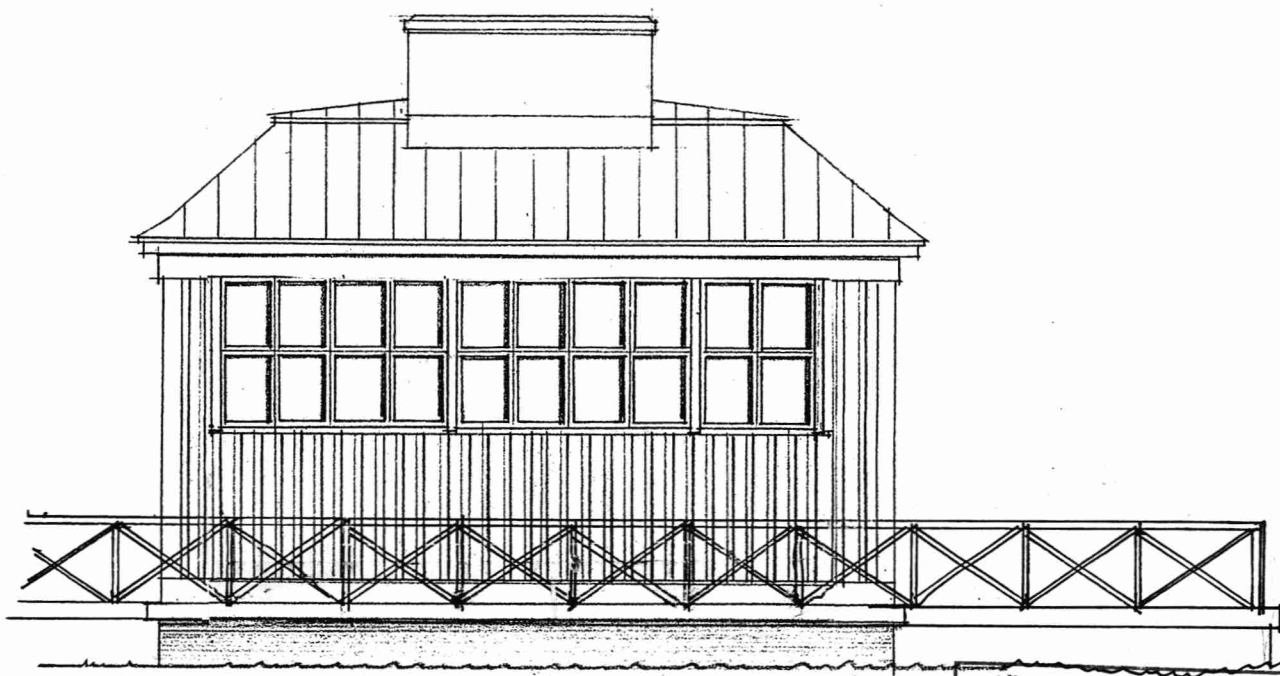


FASAD MOT SÖDER


STOCKHOLMS STAD Stadsbyggnadskontoret
Inkom 2021-01-22
Reg. 00881-575
Dnr:

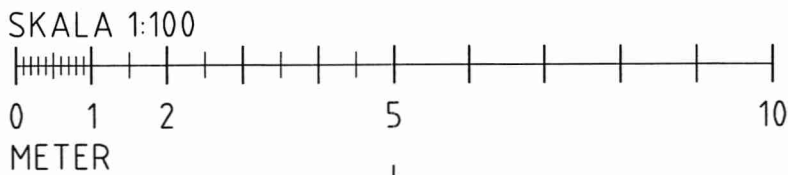

BET	ANT	ÄNDRINGEN AVSER	DATUM	SGH
FÖRVALTNINGSHANDLING			REV. DATUM	
			REKORTRESS. NEJ	
SÖDERMALM 1:23				
BYGGNAD:01				
PLAN :				
 Stockholms stad				
DATUM	ANSVARIG		ANLÄGGNINGSNUMMER	DISCIPLIN
				A
LIL JEHOLMSBADET				
FASAD				
SKALA			BYGGNINGSNAMN	
1:100 (A3)			I BET	

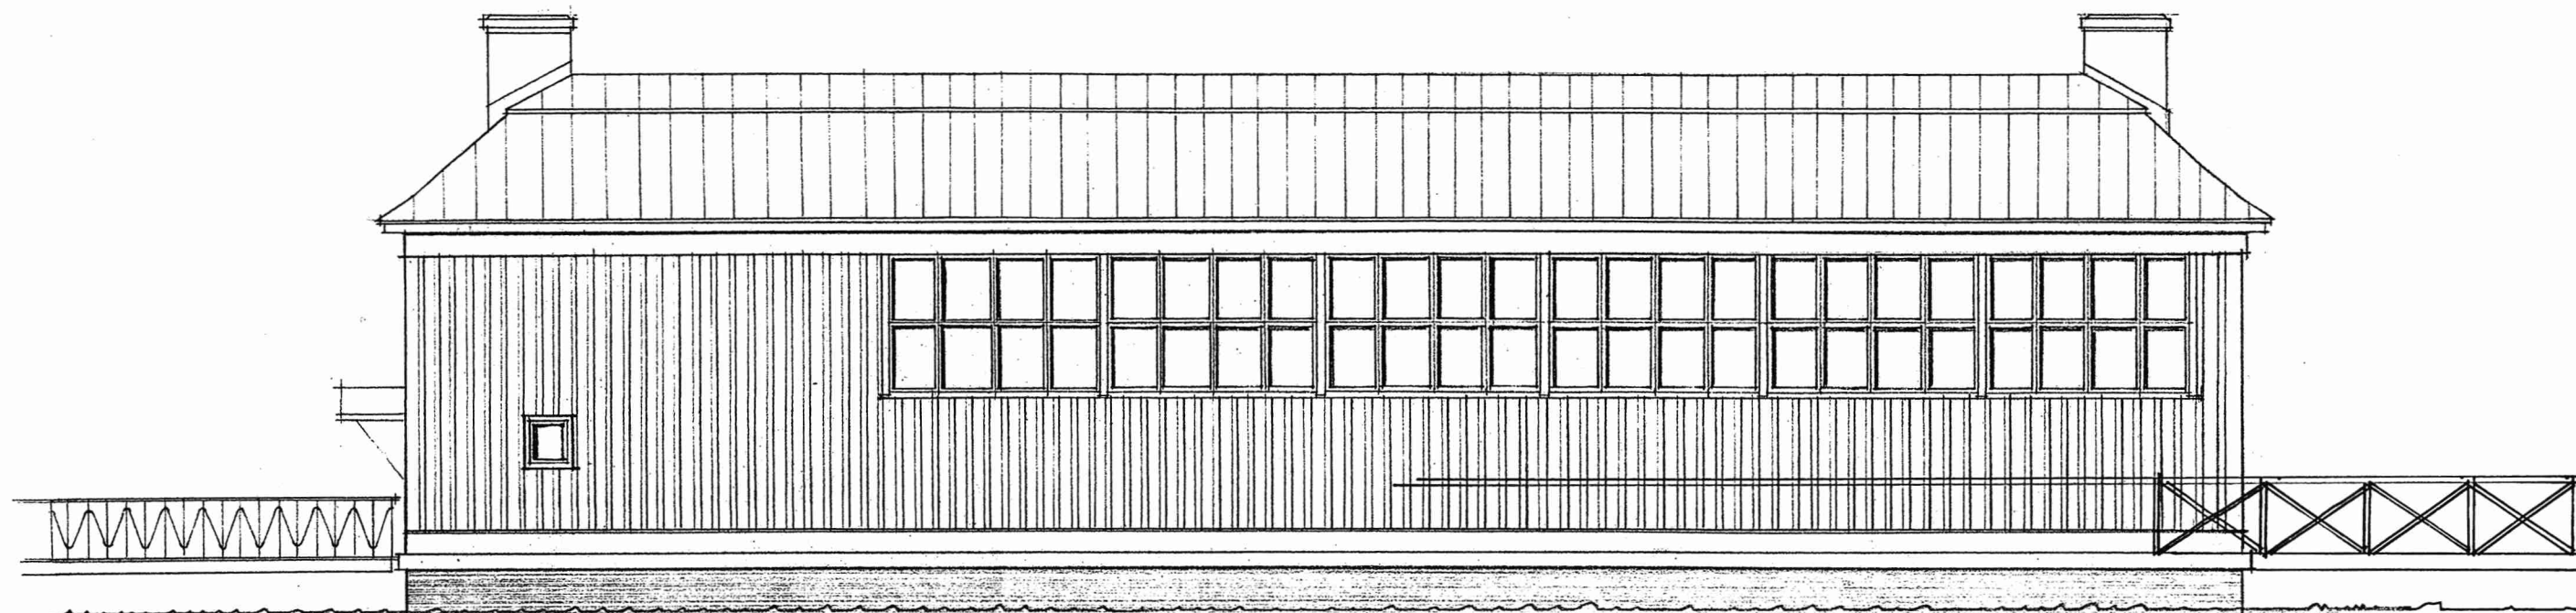

FASAD MOT VÄSTER

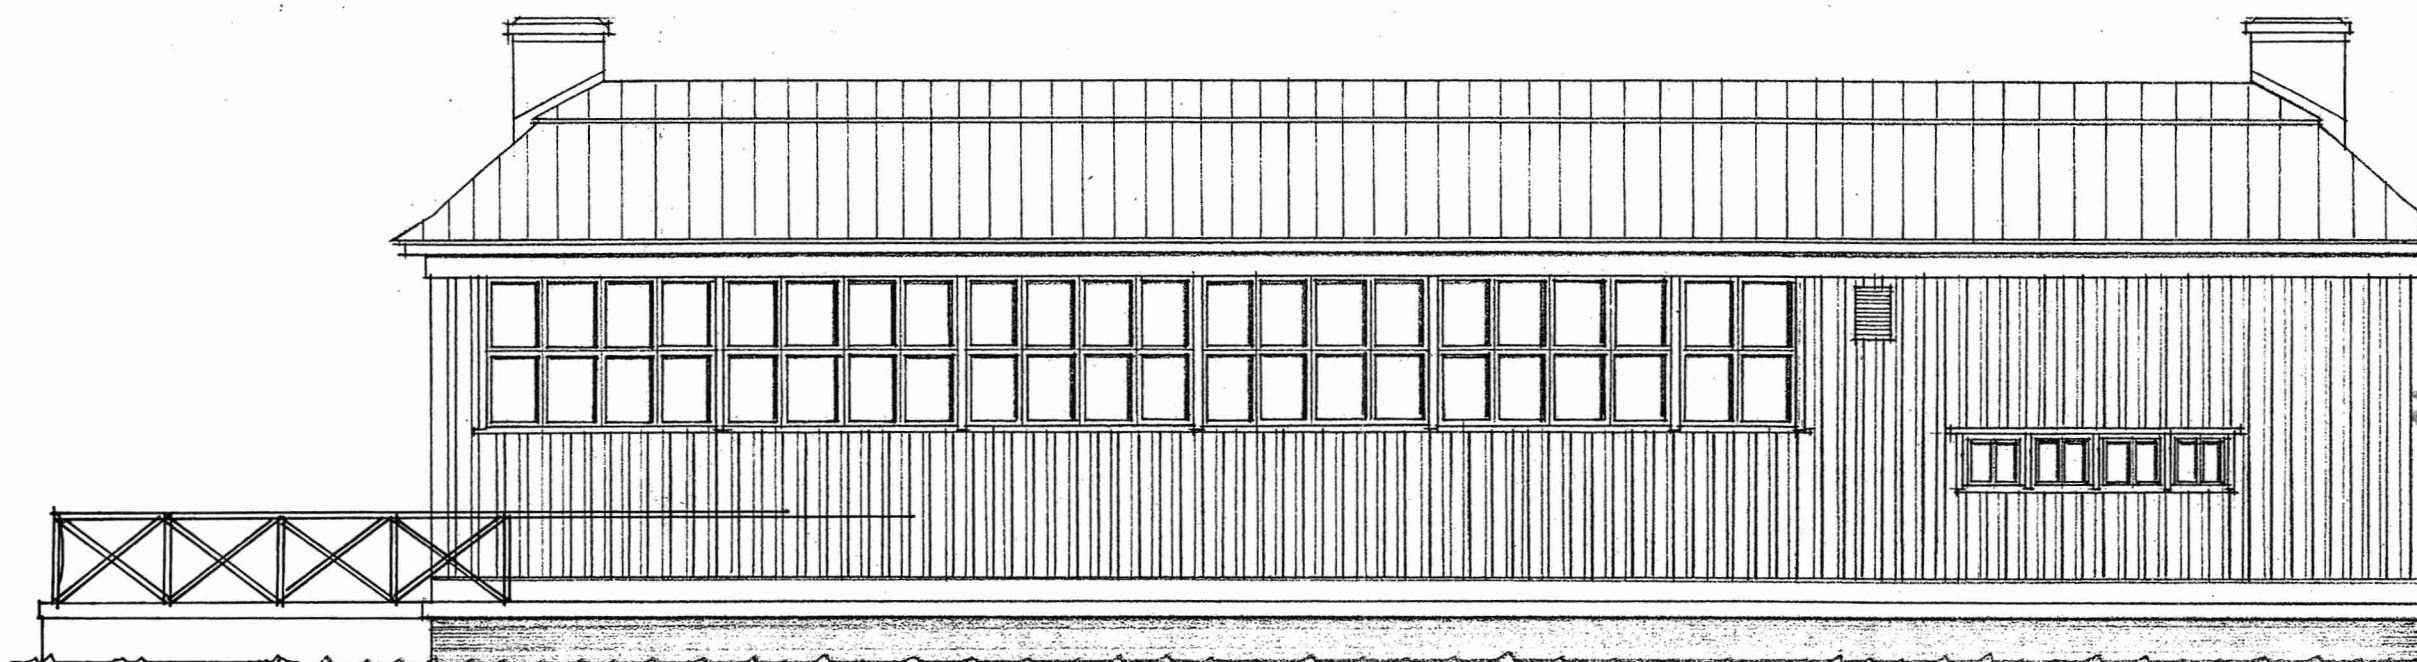


FASAD MOT ÖSTER

STOCKHOLMS STAD Stadsbyggnadskontoret
Inkom 2021-01-22
Reg- 00881-575
Dnr:


SKALA 1:100



BET	ART	ÄNDRINGEN AVSER	DATUM	SGH
			REV. DATUM	REVISIÖNS NR
FÖRVALTNINGSHANDLING				
SÖDERMALM 1:23				
BYGGNAD:01				
PLAN :				
Stockholms stad				
DATUM	ANSVARIG	ANLÄGGNINGSHÄNSER	DISCIPLIN	
LILJEHOLMSBADET		A		
FASAD				
SKALA	BETNINGEN		I BET	
1:100 (A3)				

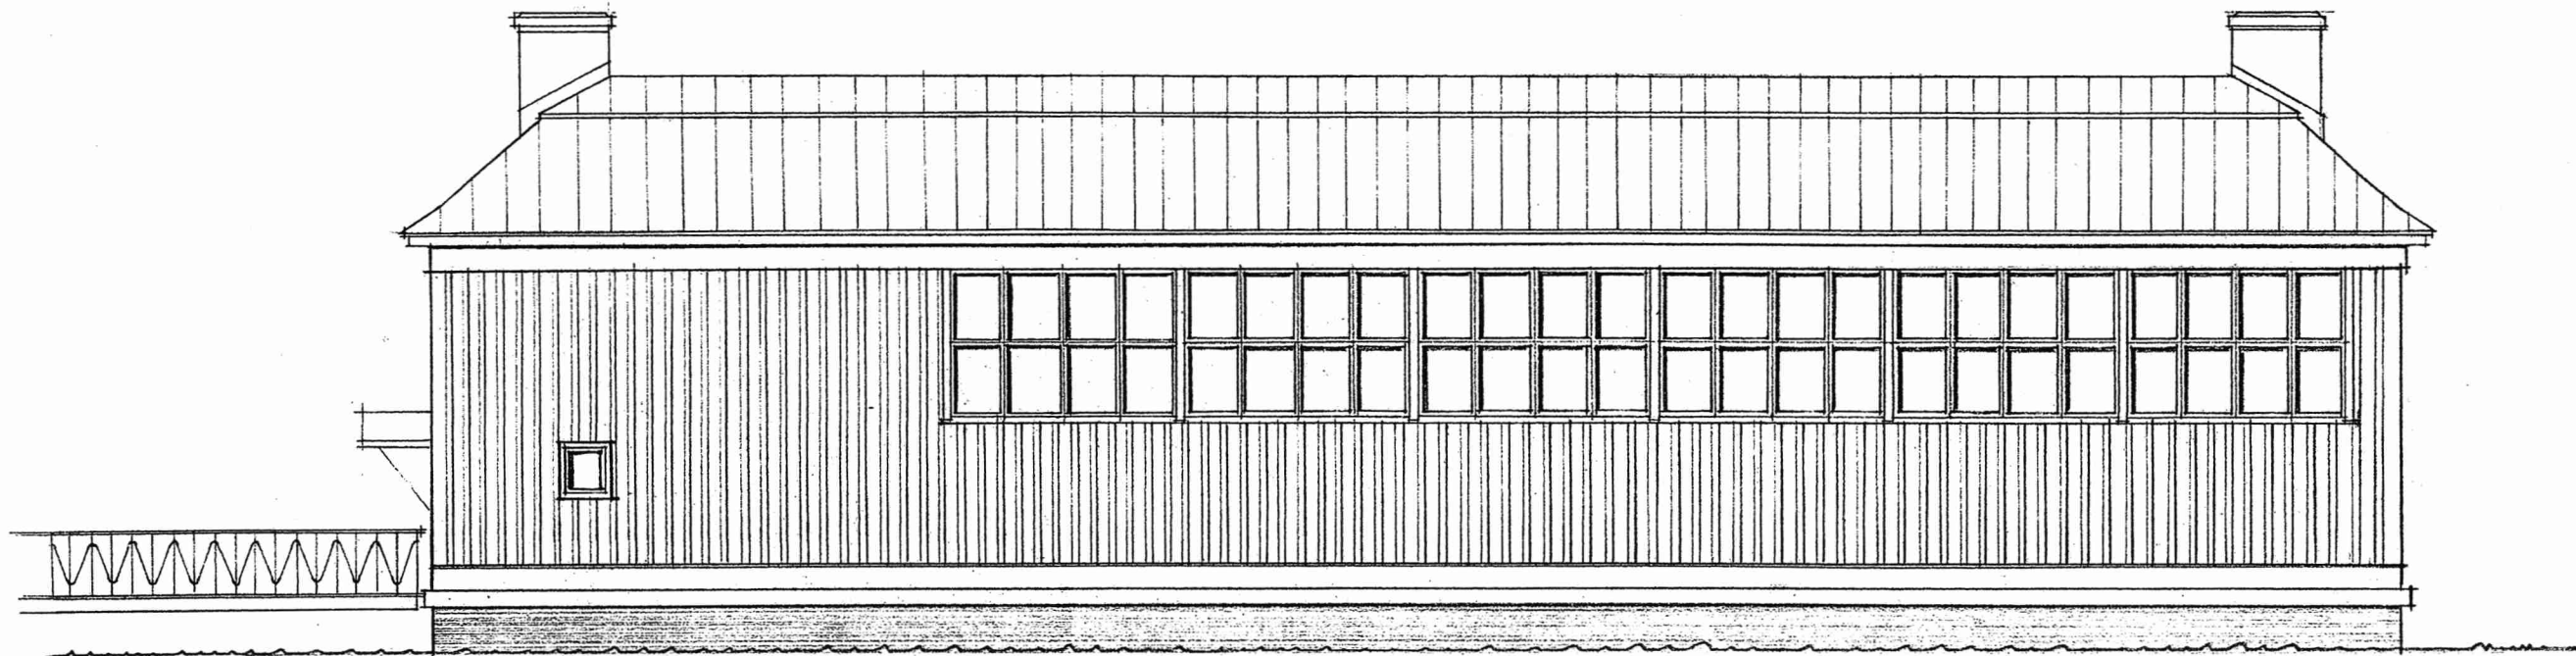


FASAD MOT VÄSTER

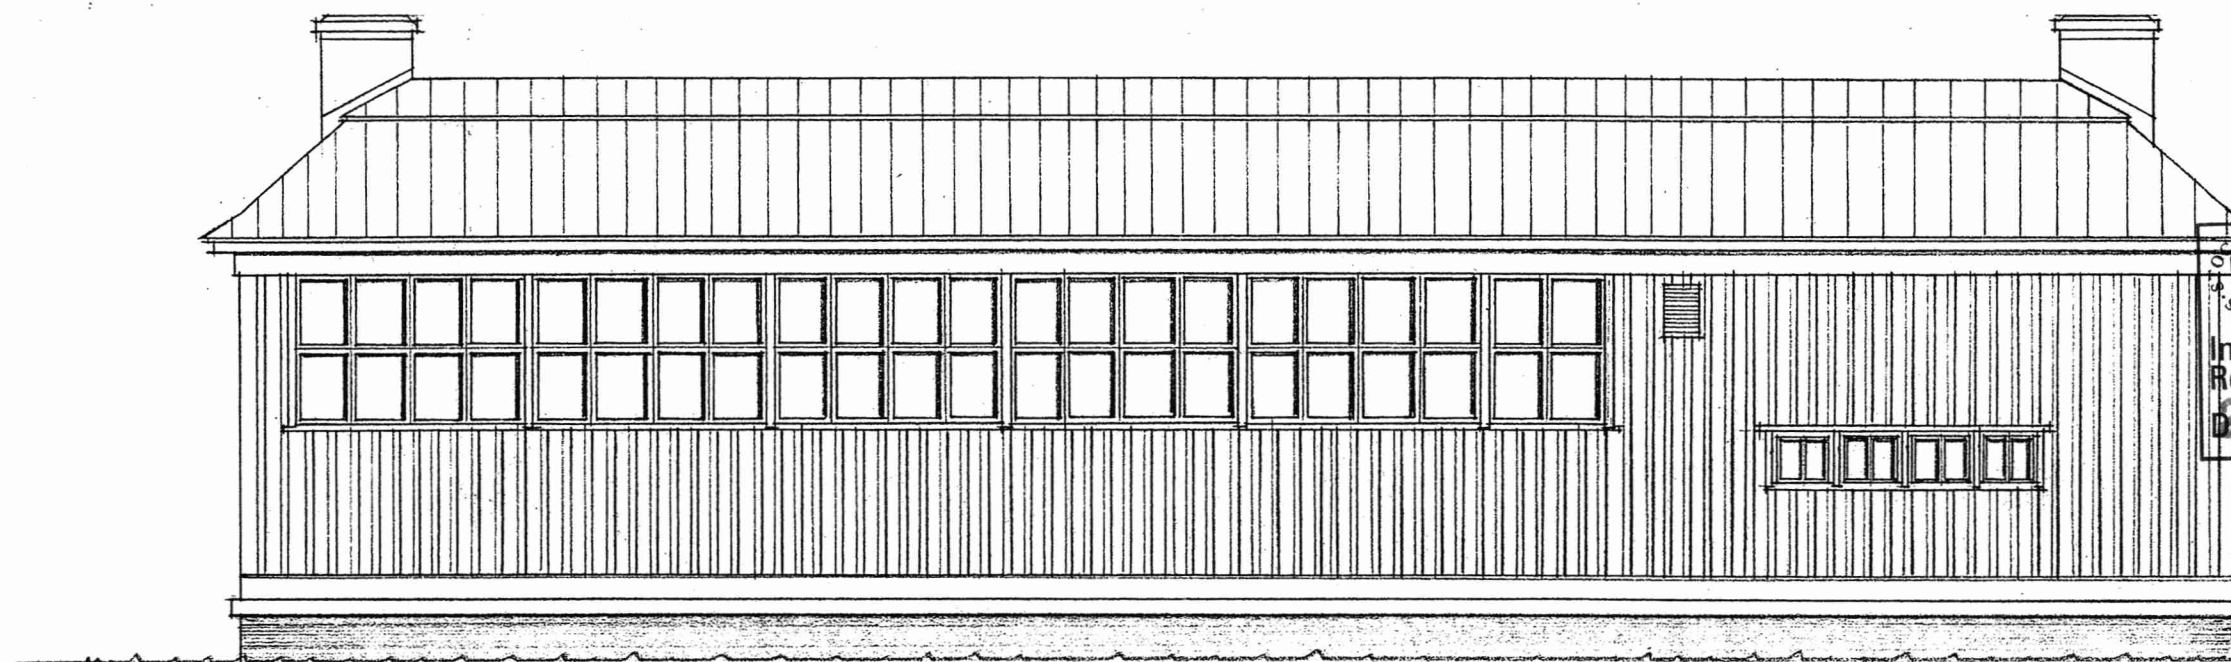


FASAD MOT ÖSTER

SKALA 1:100

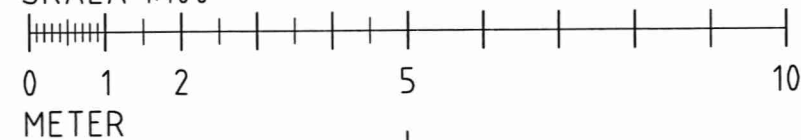

Stadsbyggnadskontoret
Inkom 2021-01-22
Reg.
Dnr 00821-575

BET	ART	ÄNDRINGEN AVSER	DATUM	SKA
FÖRVALTNINGSHANDLING				
SÖDERMALM 1:23				
BYGGNAD: 01				
PLAN :				
 Stockholms stad				
DATUM	ANSVARIG	ANLÄGGNINGSDIREKTÖR	DISCIPLIN	
LILJEHOLMSBADET		FASAD		A
SKALA	RITNINGSNAMN			BET
1:100 (A3)				