


ALLMÄNNA ANVISNINGAR

BÄRANDE INNERVÄGGARE MED GYPROCS DUBBELVÄGG  
45x70 c/c 450 OCH KORTLINGAR PÅ HALVA HÖJDEN  
PELARE I LJUDVÄGGAR STABILISERAS I VARJE BJÄLKLAG.

BJÄKLAGSBALKAR MED LVL 45x300, c/c ENL PLANRITNINGAR,  
KRYSSKÖLVAS c/c 2500

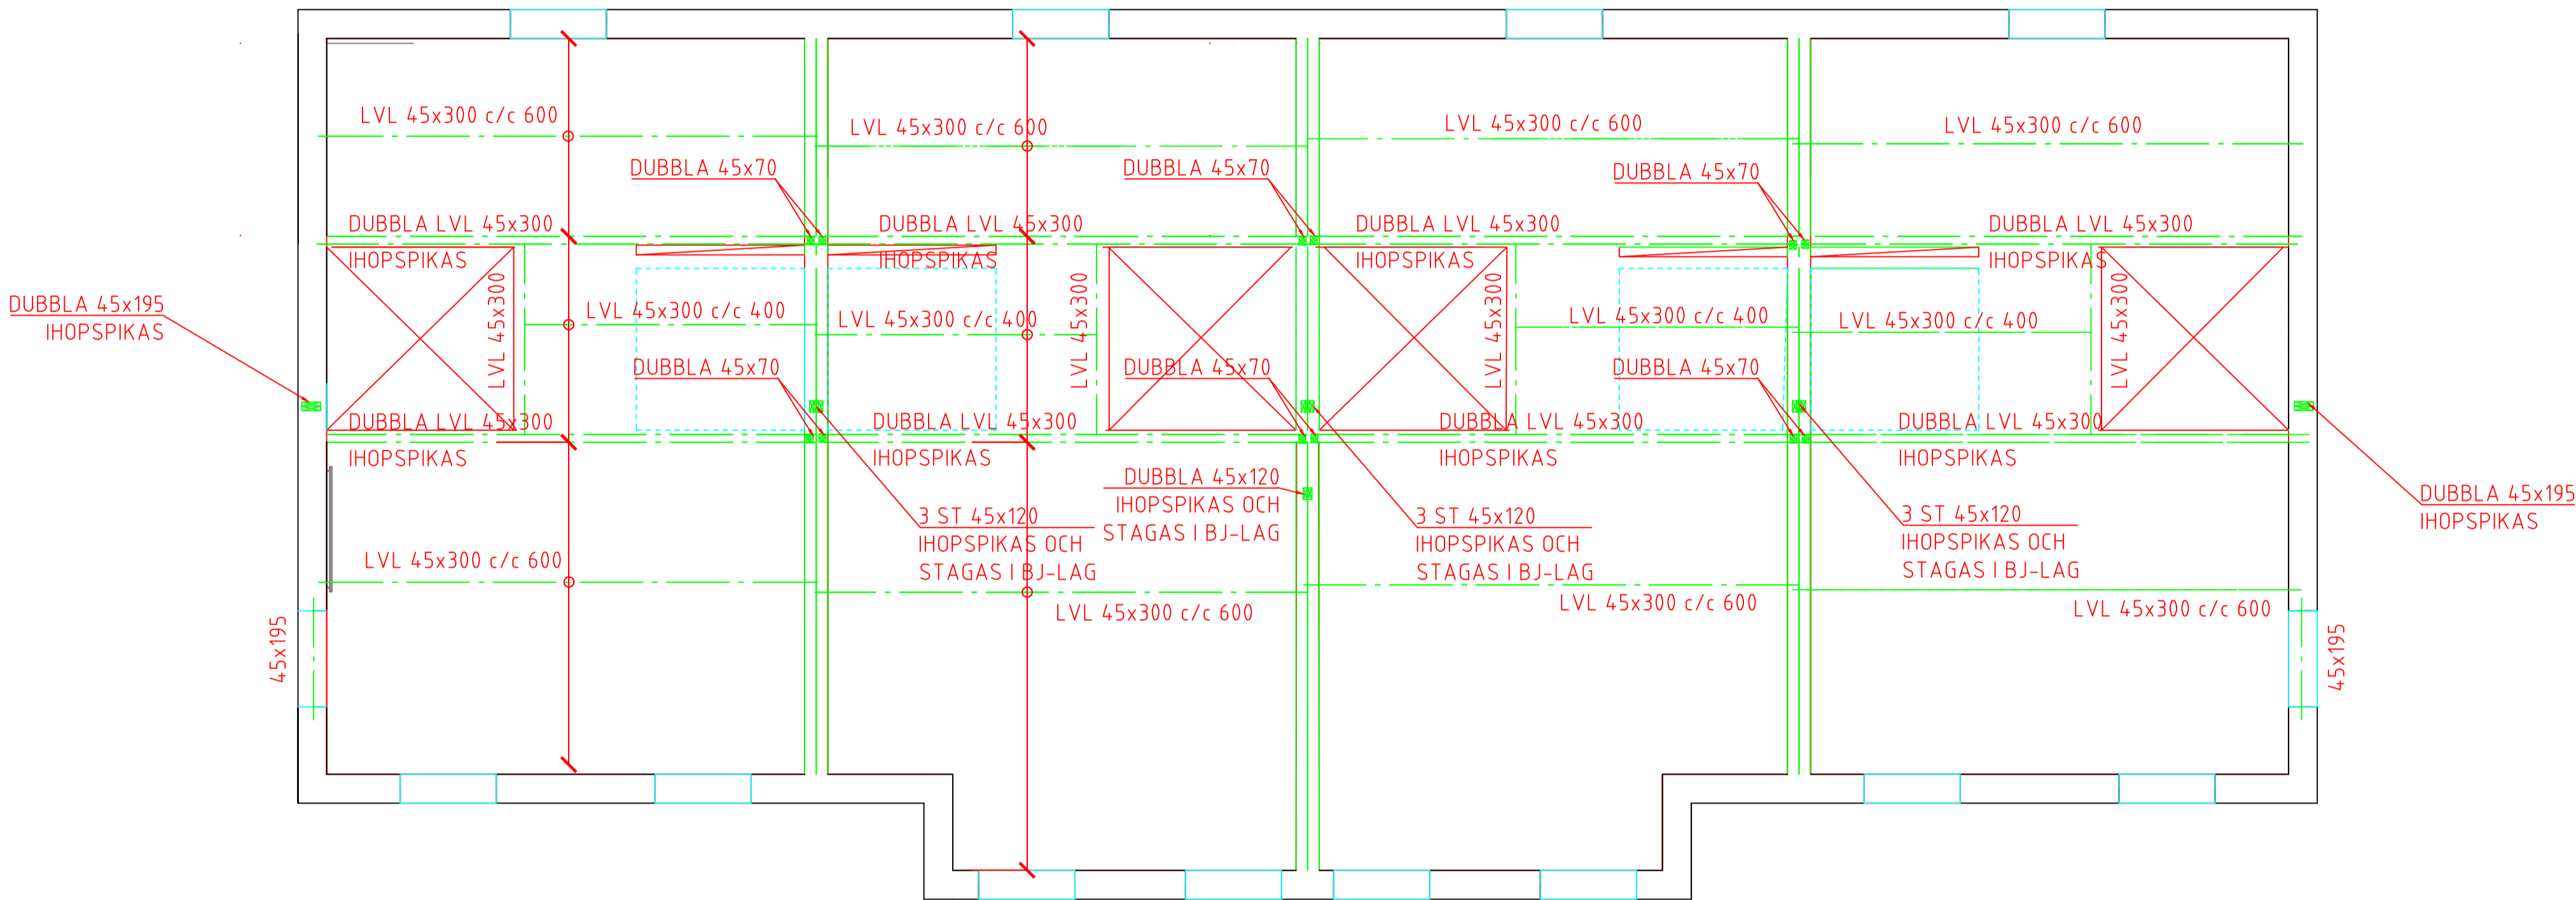

BJÄKLAG ÖVER ÖVRE PLAN

BET	ANT	ÄNDRINGEN AVSER	SIGN	DATUM
BYGGHANDLING				
VILLA SCANDINAVIA				
NYBYGGNAD AV FLERBOSTADSHUS KV. GRÄGÅSEN 25 STOCKHOLMS KOMMUN BJÄKLAG ÖVER ÖVRE PLAN				
UPPDRAG NR	20345	RITAD AV	RS	HANDLÄGGARE
DATUM	20210115	ANSVARIG	Rune Svensson	RS
RUNE I SVENSSON BYGGKONSULT SENÄS 4 51994 BJÖRKETORP				
SKALA	A1 1:50 A3 1:100	NUMMER	K 4	BET