



GRUNDPLAN

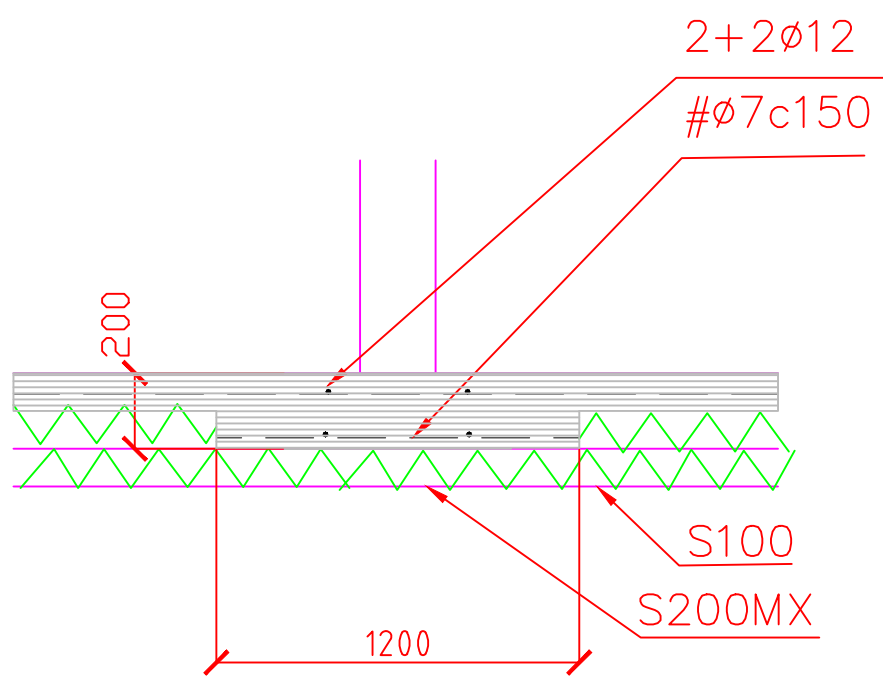


A - A

UNDER LÄGENHETSSKILJANDE VÄGG

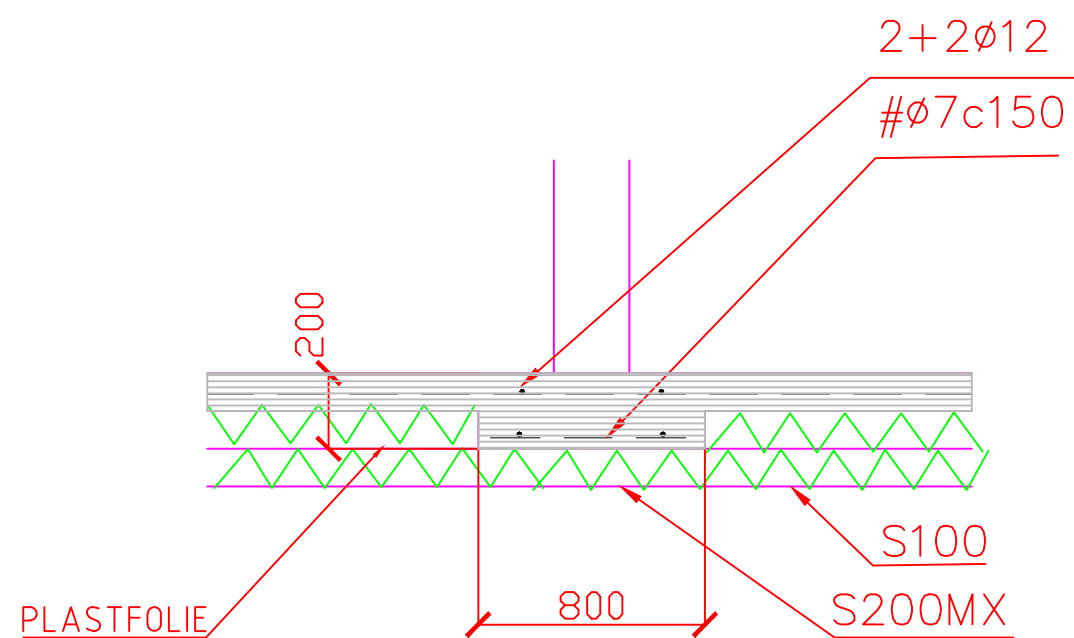

B - B

UNDER UC

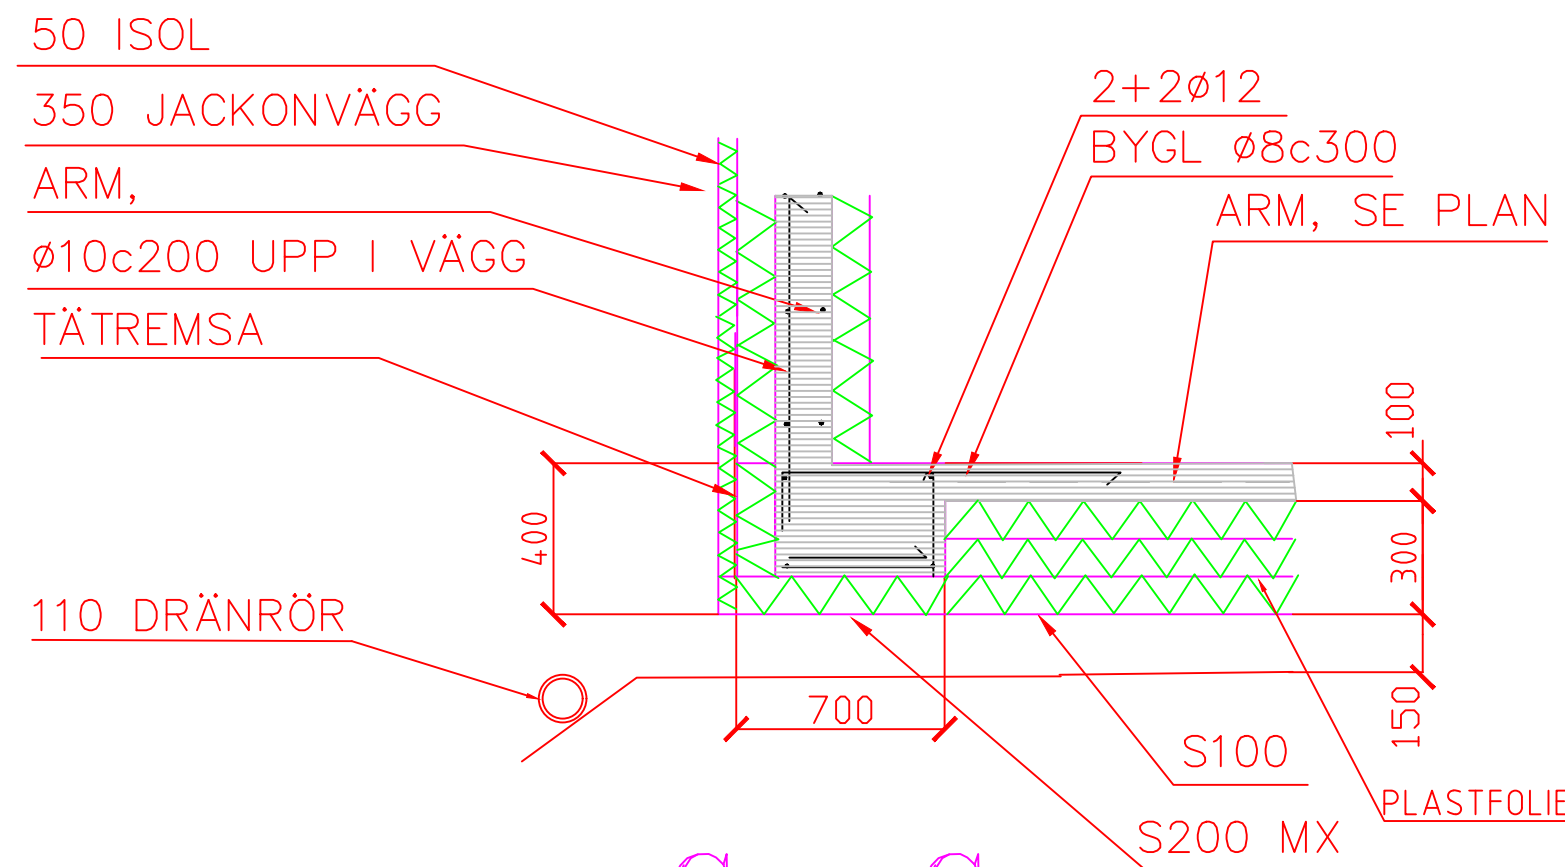

C - C

KANTBALK I KÄLLARE

ALLMÄNNA ANVISNINGAR

GRUNDLÄGGNING PÅ PACKAD FRIKTIONSJORD


ISOLERING UNDER BÄRANDE KONSTRUKTIONER, KVAL S200MX I KÄLLARE, OCH KVAL S200MX I ÖVRIGT, KVAL S100 UNDER GOLV ÅTERFYLNING MOT KÄLLARVÄGG MED LÄTTA MASSOR

DRÄNERING MED Ø110 I FALL 1:200 MOT DRÄNBRUNN SPOLMÖJLIGHET I HÖGPUNKTER OCH VID HÖRN

BETONG: KVAL EXPKLASS XC3+XF2 I UTV KONSTR KVAL EXPKLASS XC1 I ÖVRIGT

ARMERING: KVAL NPS 500 I NÄT, S=220 KVAL B500B I ÖVRIGT, S=50xd

RADON: PLASTFOLIE INLÄGGES MELLAN ISOLERINGSSKIKTEN TÄTA GENOMFÖRNINGAR OCH VENTSLANG I MAKADAMLAGRET SOM FÖRBINDES TILL EN VERT KANAL, FÖRBEREDD FÖR KANALFLÄKT

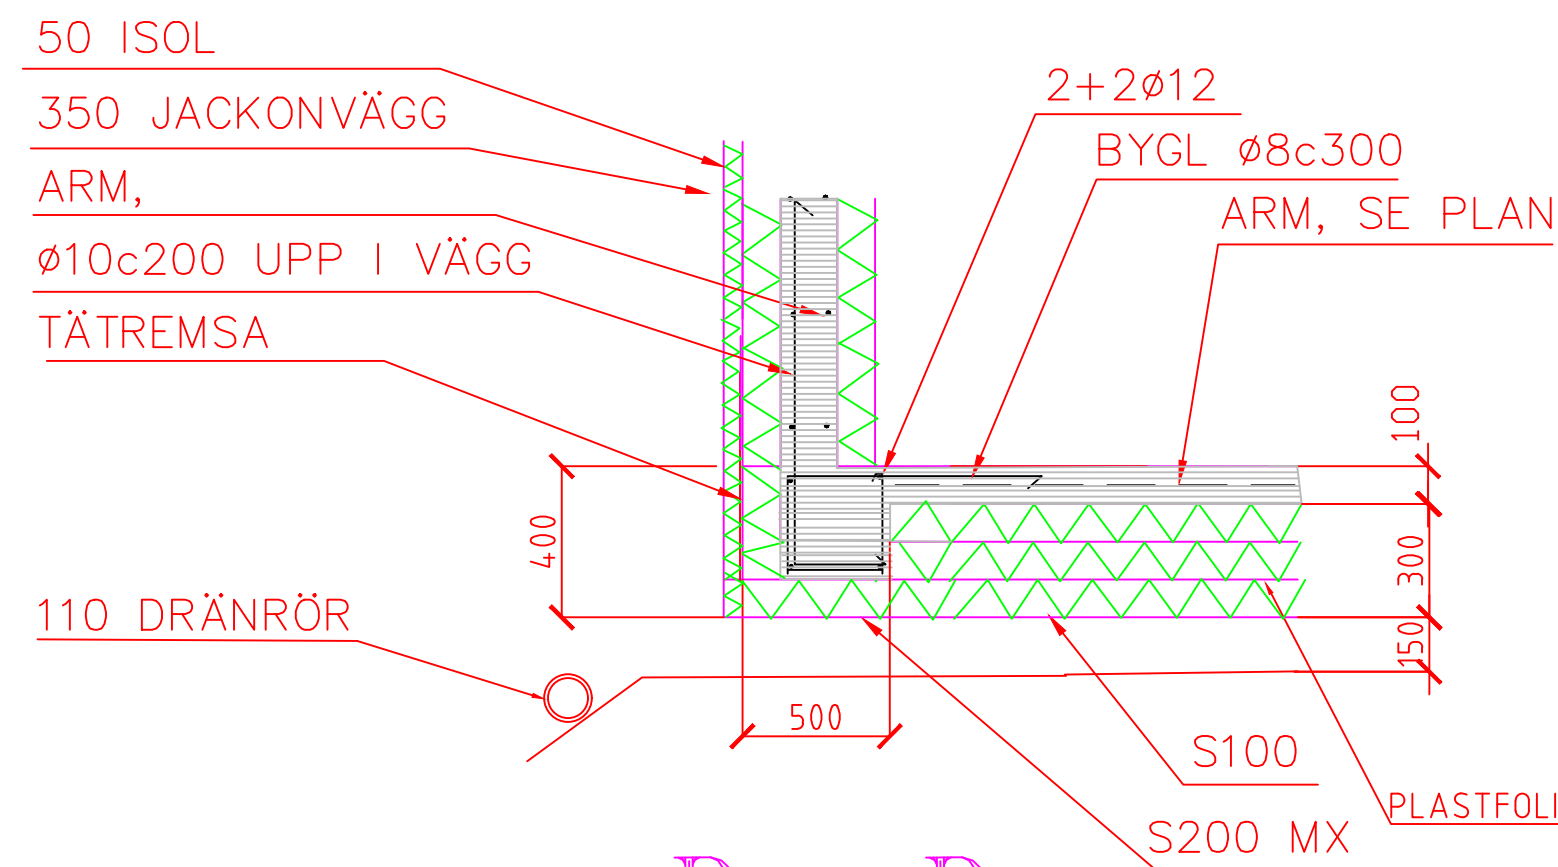

D - D

RUNT FÖRRÄDSDEL

BET	ANT	ÄNDRINGEN AVSER	SIGN	DATUM
BYGGHANDLING				
VILLA SCANDINAVIA				
NYBYGGNAD AV FLERBOSTADSHUS KV GRÄGÅSEN 25 STOCKHOLMS KOMMUN GRUNDPLAN				
UPPDRAG NR	20345	RITAD AV	RS	HANDLÄGGARE
DATUM	20210115	ANSVARIG	Rune Svensson	RS
RUNE I SVENSSON BYGGKONSULT SENÄS 4 51994 BJÖRKETORP				
SKALA	A1 1:50 A3 1:100	NUMMER	K 1	BET