

FÖRKLARINGAR

Ledningar FQ 3x1,5Ø i VP rör, uttag 2-vägs placeras 300mm öfg där annat ej anges. Samtliga ledningar skall vara i halogenfritt utförande. Alla komponenter tillhörande elinstallationen skall vara av fabrikat som finns hos svenska elgrossister. Strömställare och alla uttag skall vara Schneider Renova vit.

- L1

Infälld spot med dimbart drivdon
- L2

Utvändig ledarmatur med PIR typ Fagerhult Allfive
- L3

Utvändig ledarmatur med PIR
- GV1

Väggarmatur levereras av BE
- G2


Fasadbelysning
- LU1

Lamputtag på vägg
- LU2


Lamputtag i tak
- 1

Anslutningsdosa för handdukstork, placering enligt anvisning
- 2

Uttag ovan köksskåp för anslutning av integrerade spot

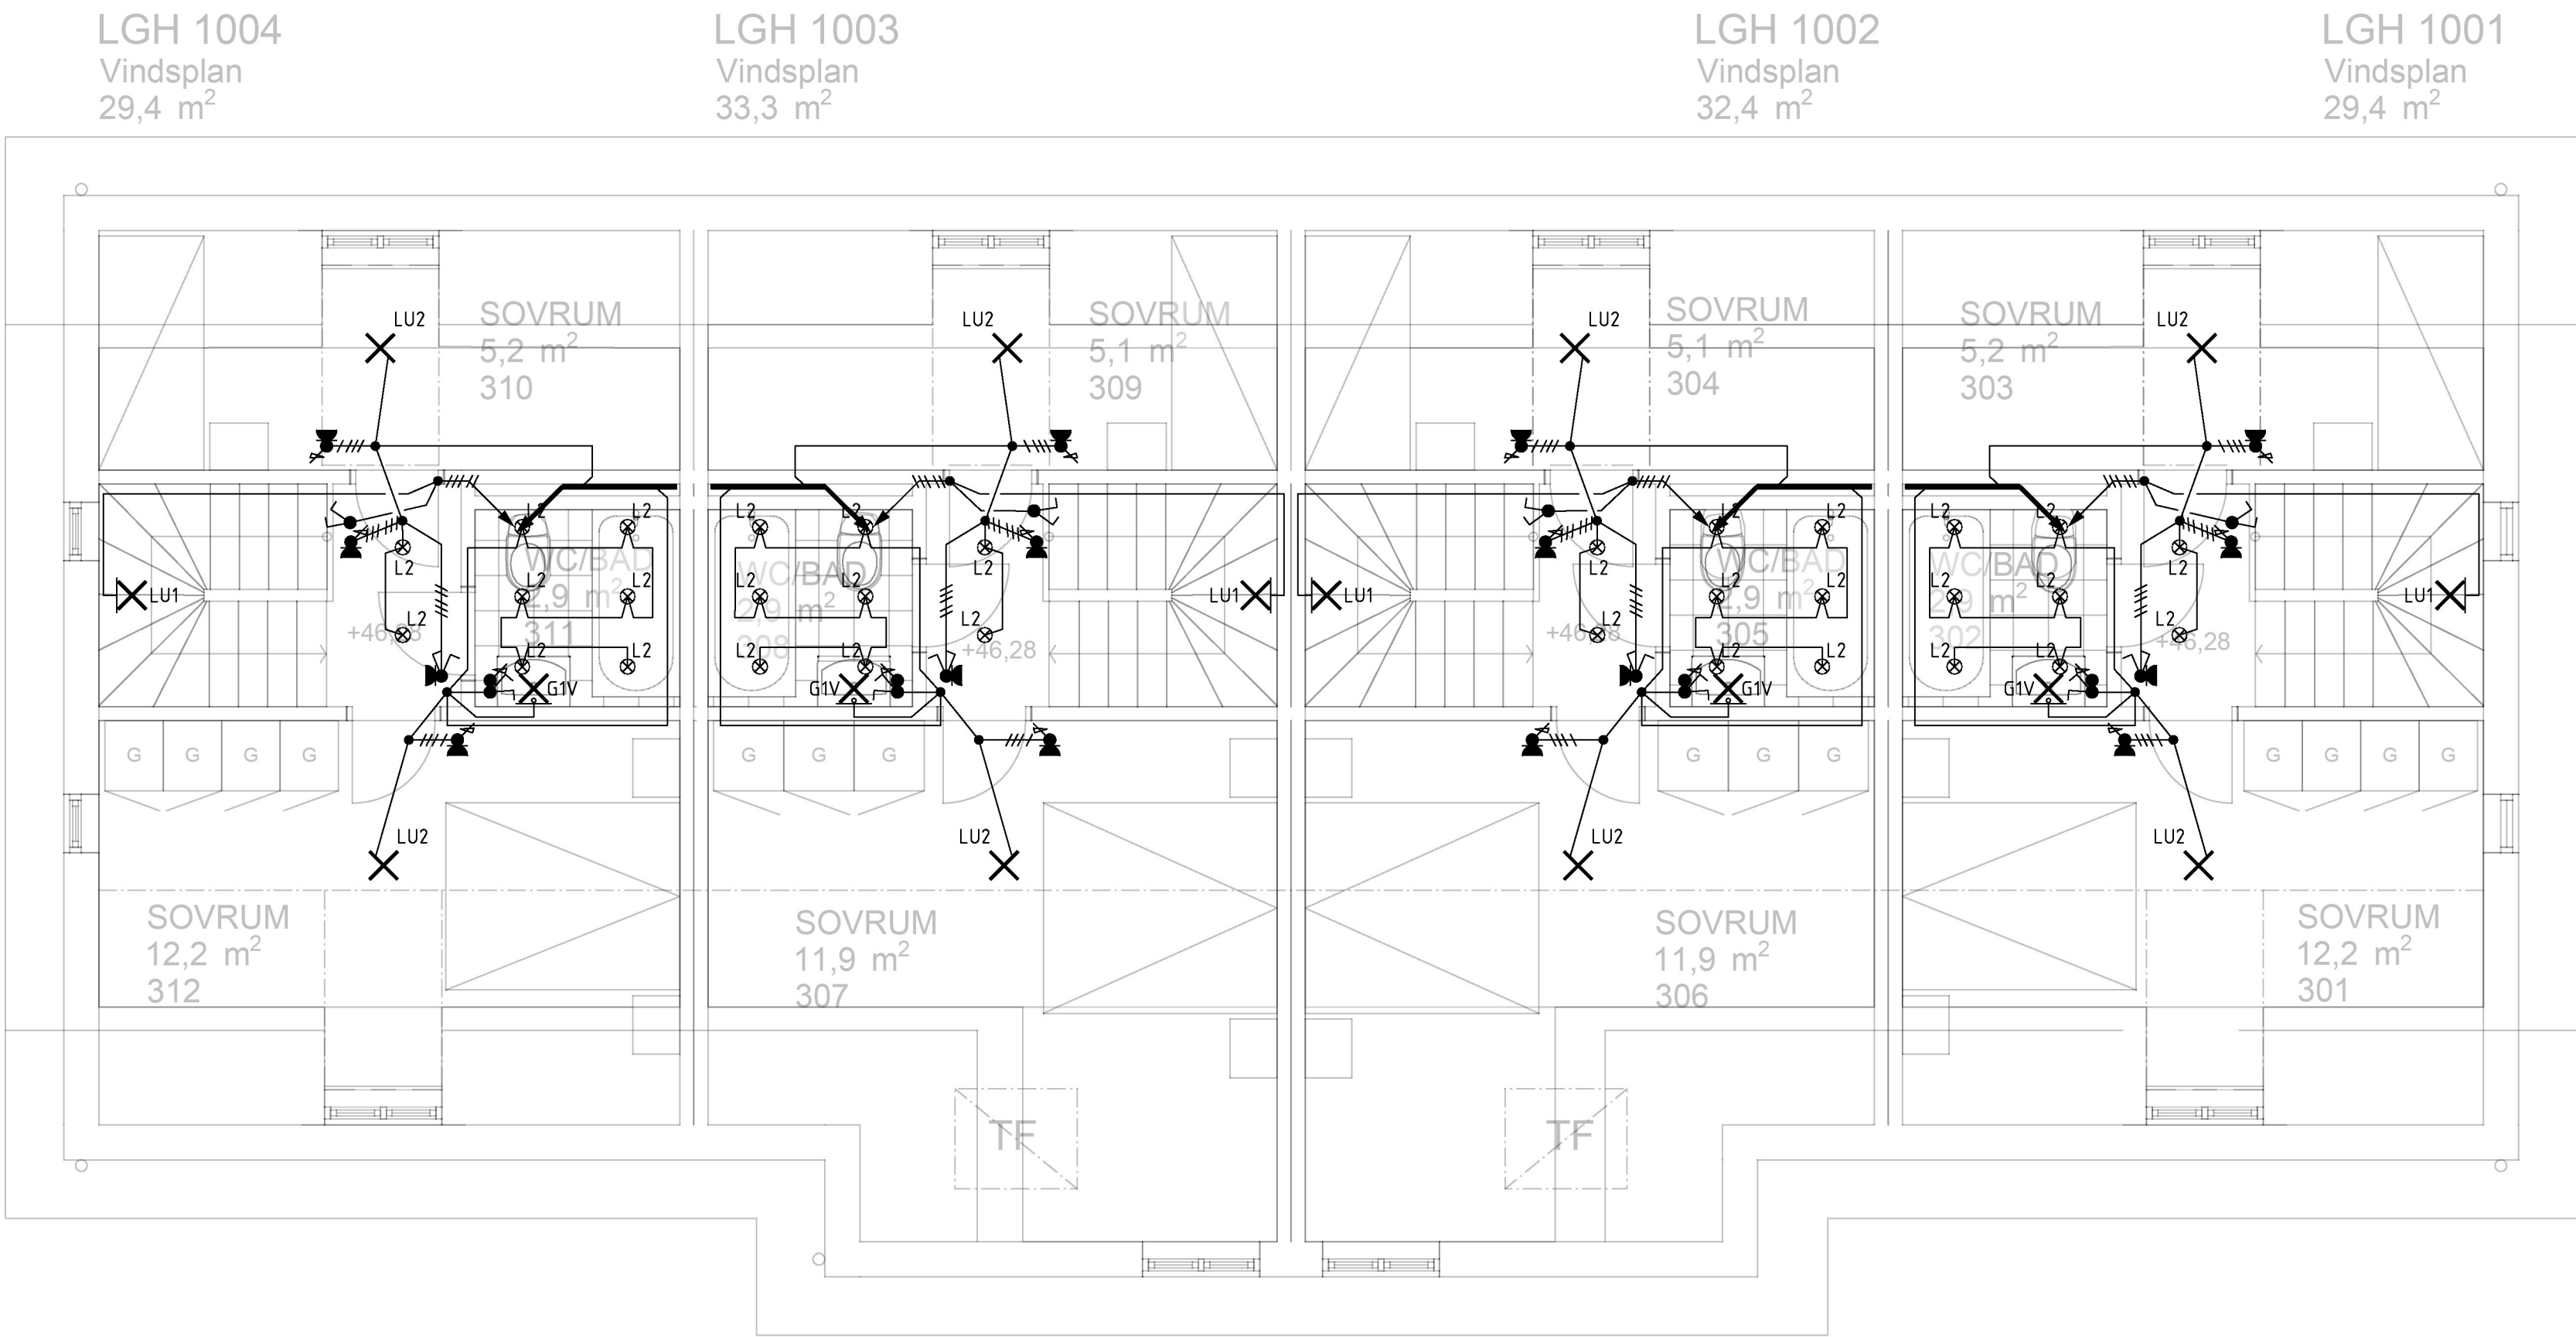

METER

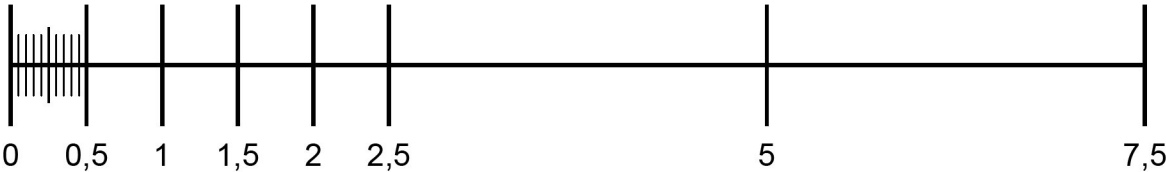

BET	ANT	ÄNDRINGEN AVSER	SIGN	DATUM
BYGGHANDLING				
GRÅGÅSEN 25				
<div><div><div><div></div><div>PROJEKTERING</div><div>ÖRESUND AB</div></div></div><div><div>FÄGELBACKSGATAN 11</div><div>217 44 MÄLMÖ</div><div>TEL. 0734-100230</div><div>FAX. 040-267 901</div><div>www.elprojektering.com</div></div></div>				
UPPDRAG NR	2012	RITAD AV	ULF.H	HANDLÄGGARE
DATUM	2021-01-04	ANSVARIG		U.H
Grågåsen 25				
Hägersten				
Nybyggnad av flerbostadshus, plan 3				
Belysning				
SKALA(A1)	NUMMER	I BET		
1:50	E-60-1-103			

- >

RELATIONSHANDLING
- ▶

BYGGHANDLING
- >

FÖRFRÅGNINGSUNDERLAG
- >

PRELIMINÄRHANDLING
- >

SYSTEMHANDLING