




A-A 1:20

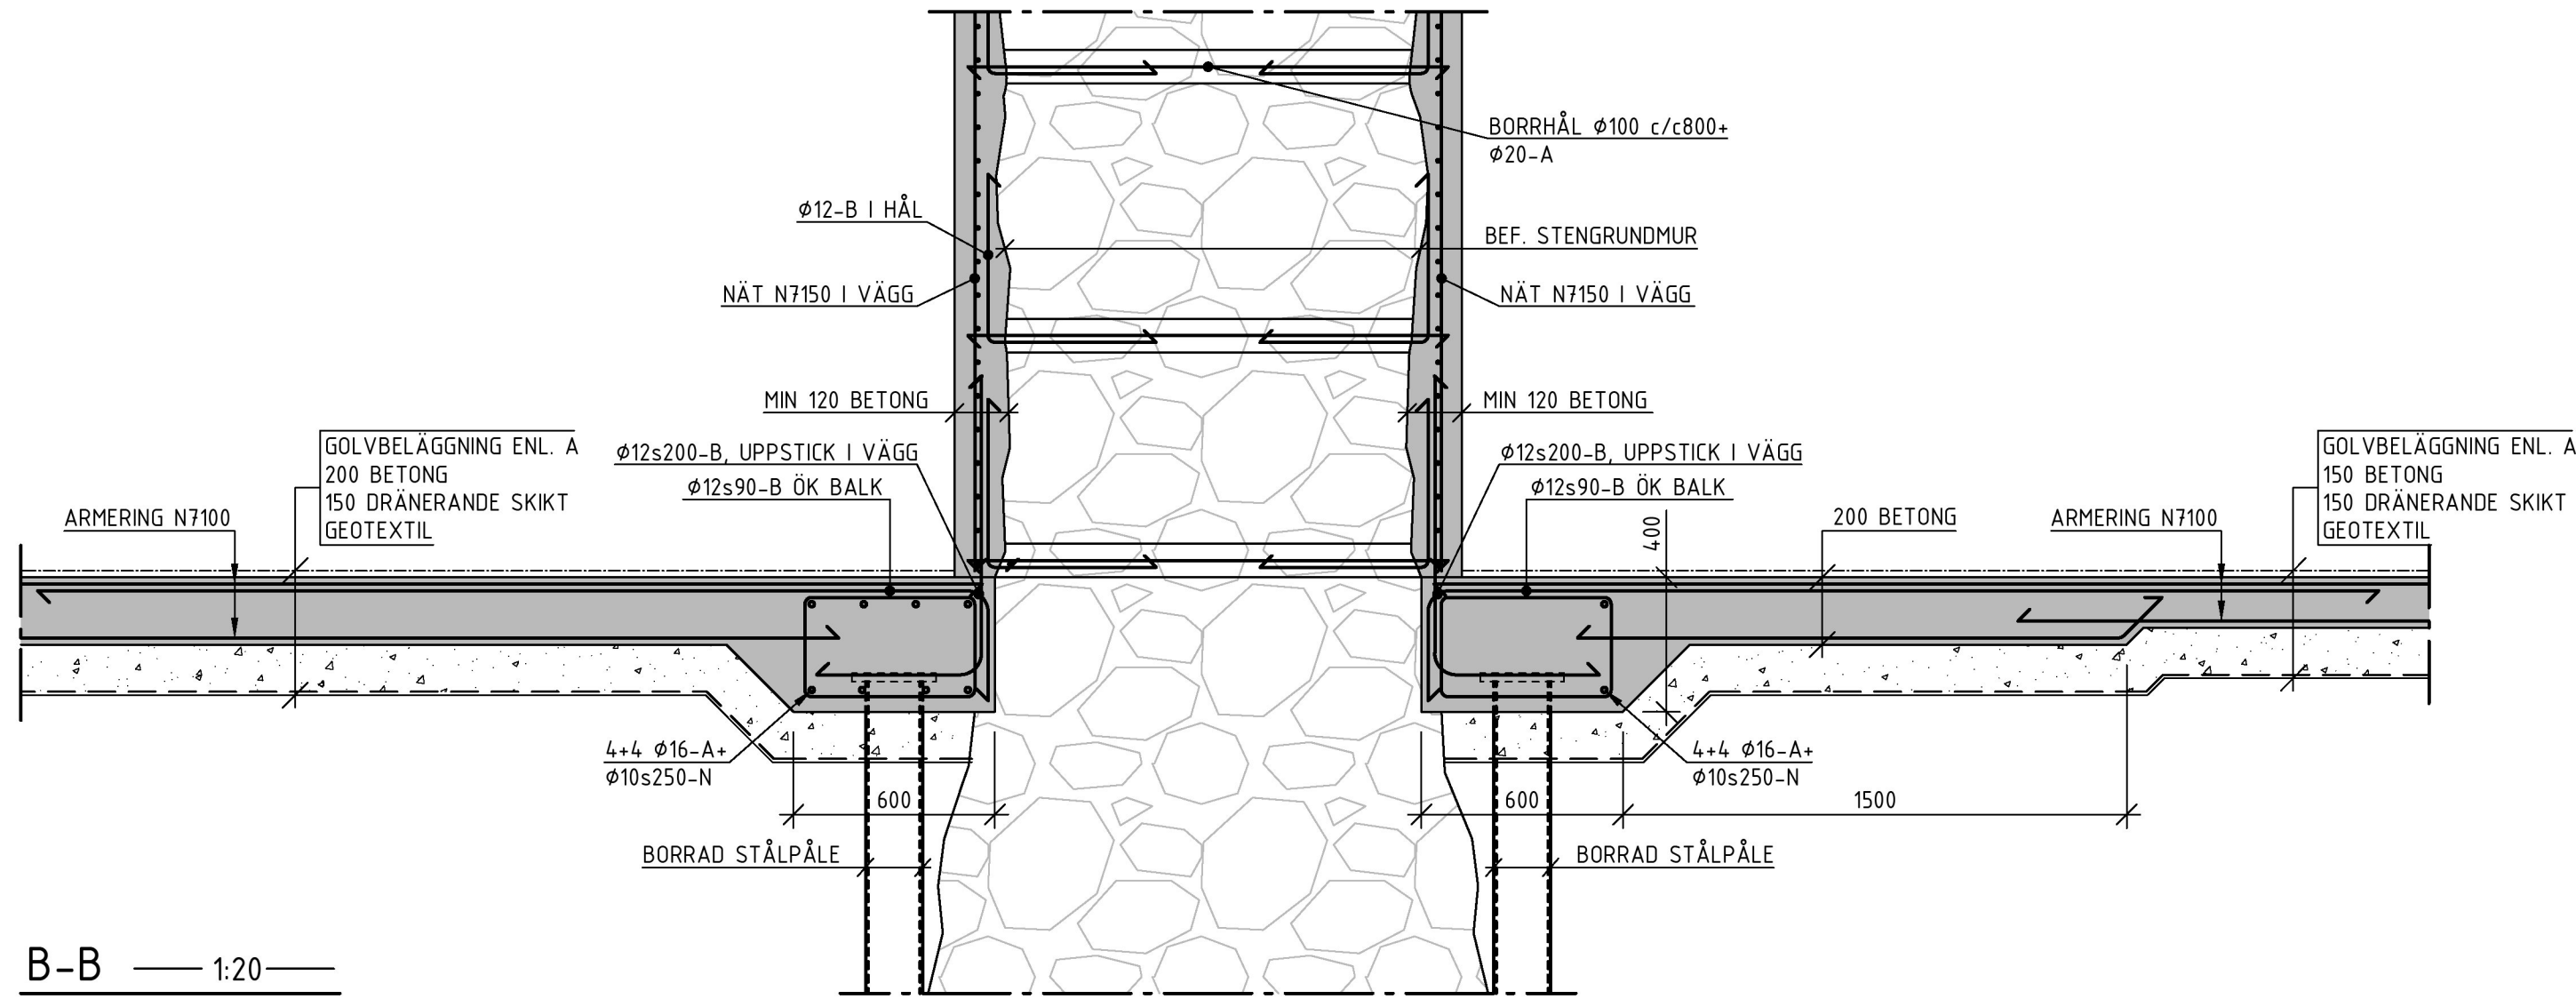


B-B 1:20

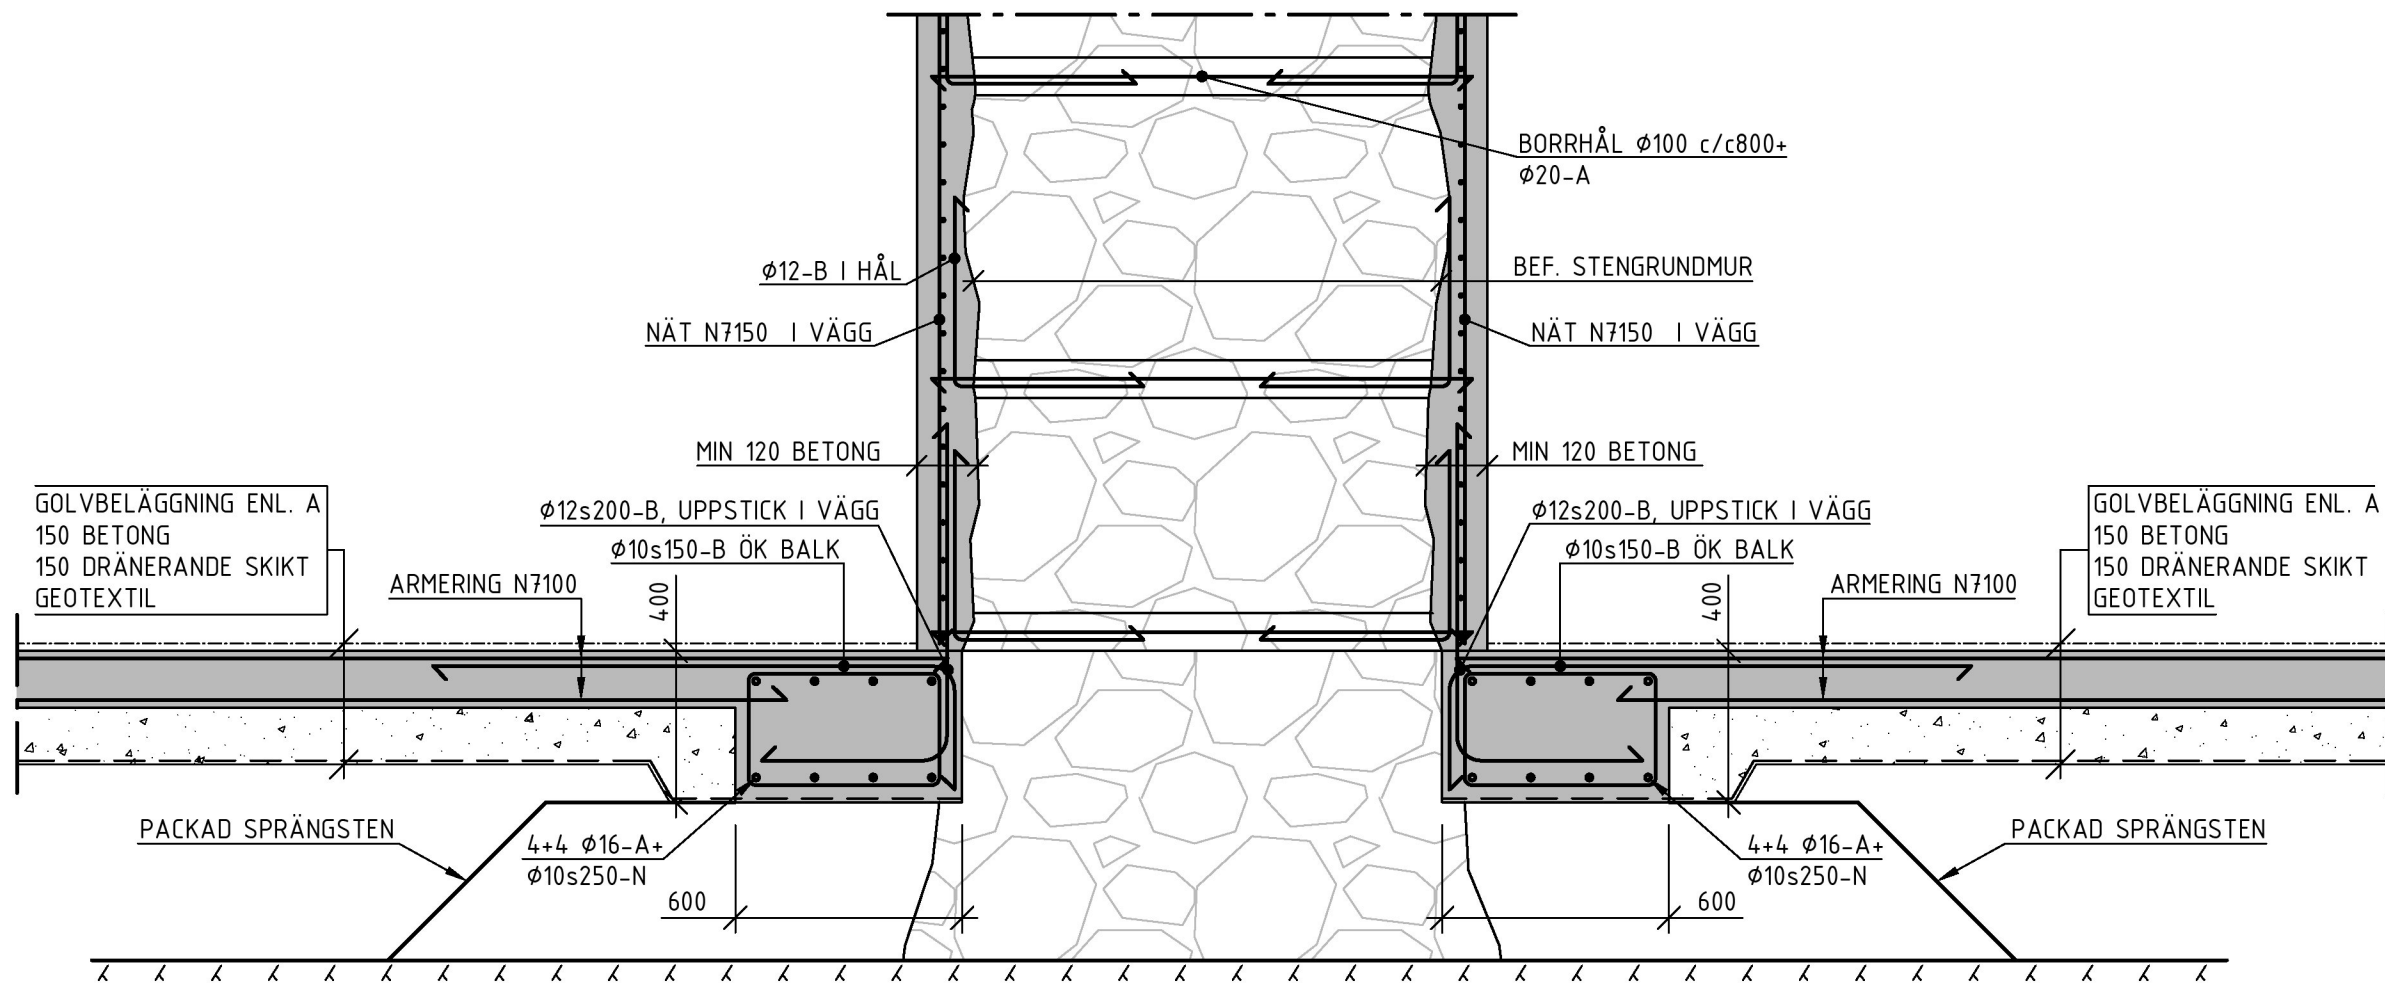


C-C 1:20

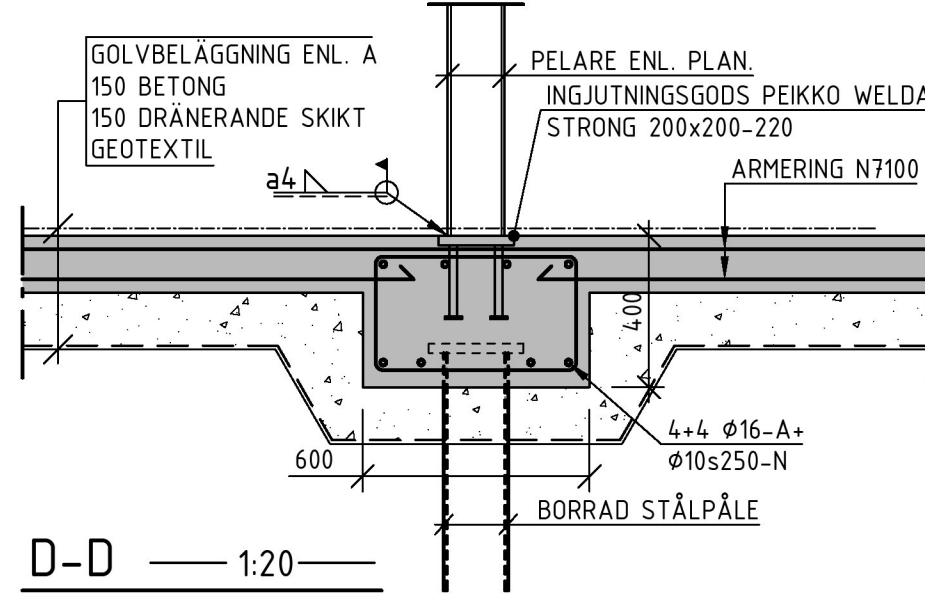


D-D 1:20

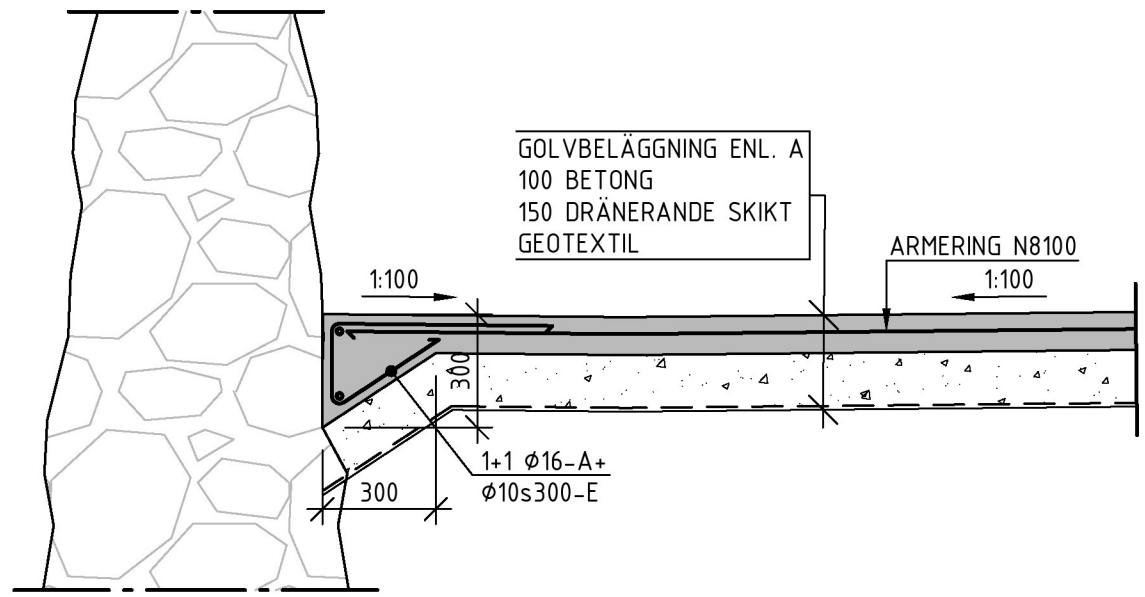


E-E 1:20

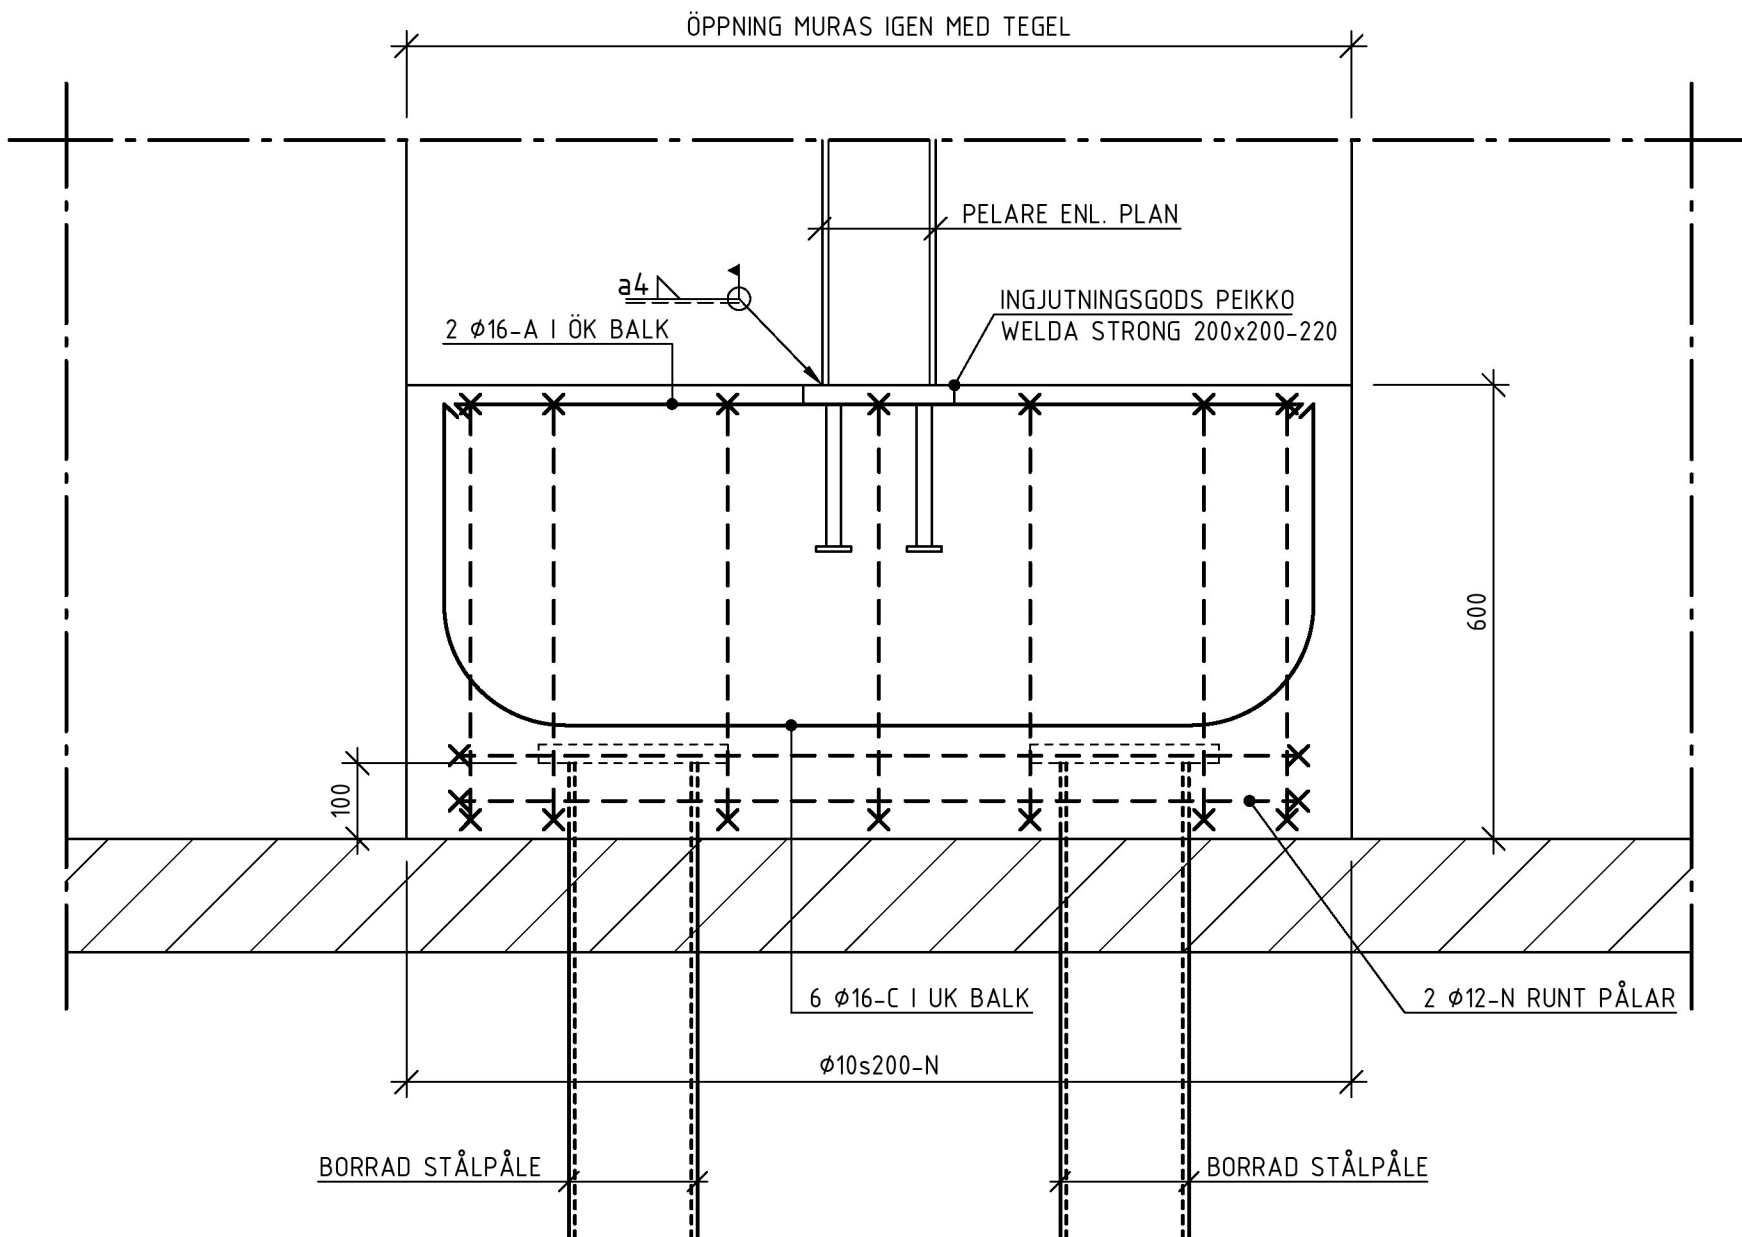

FUNDAMENT 1 1:10

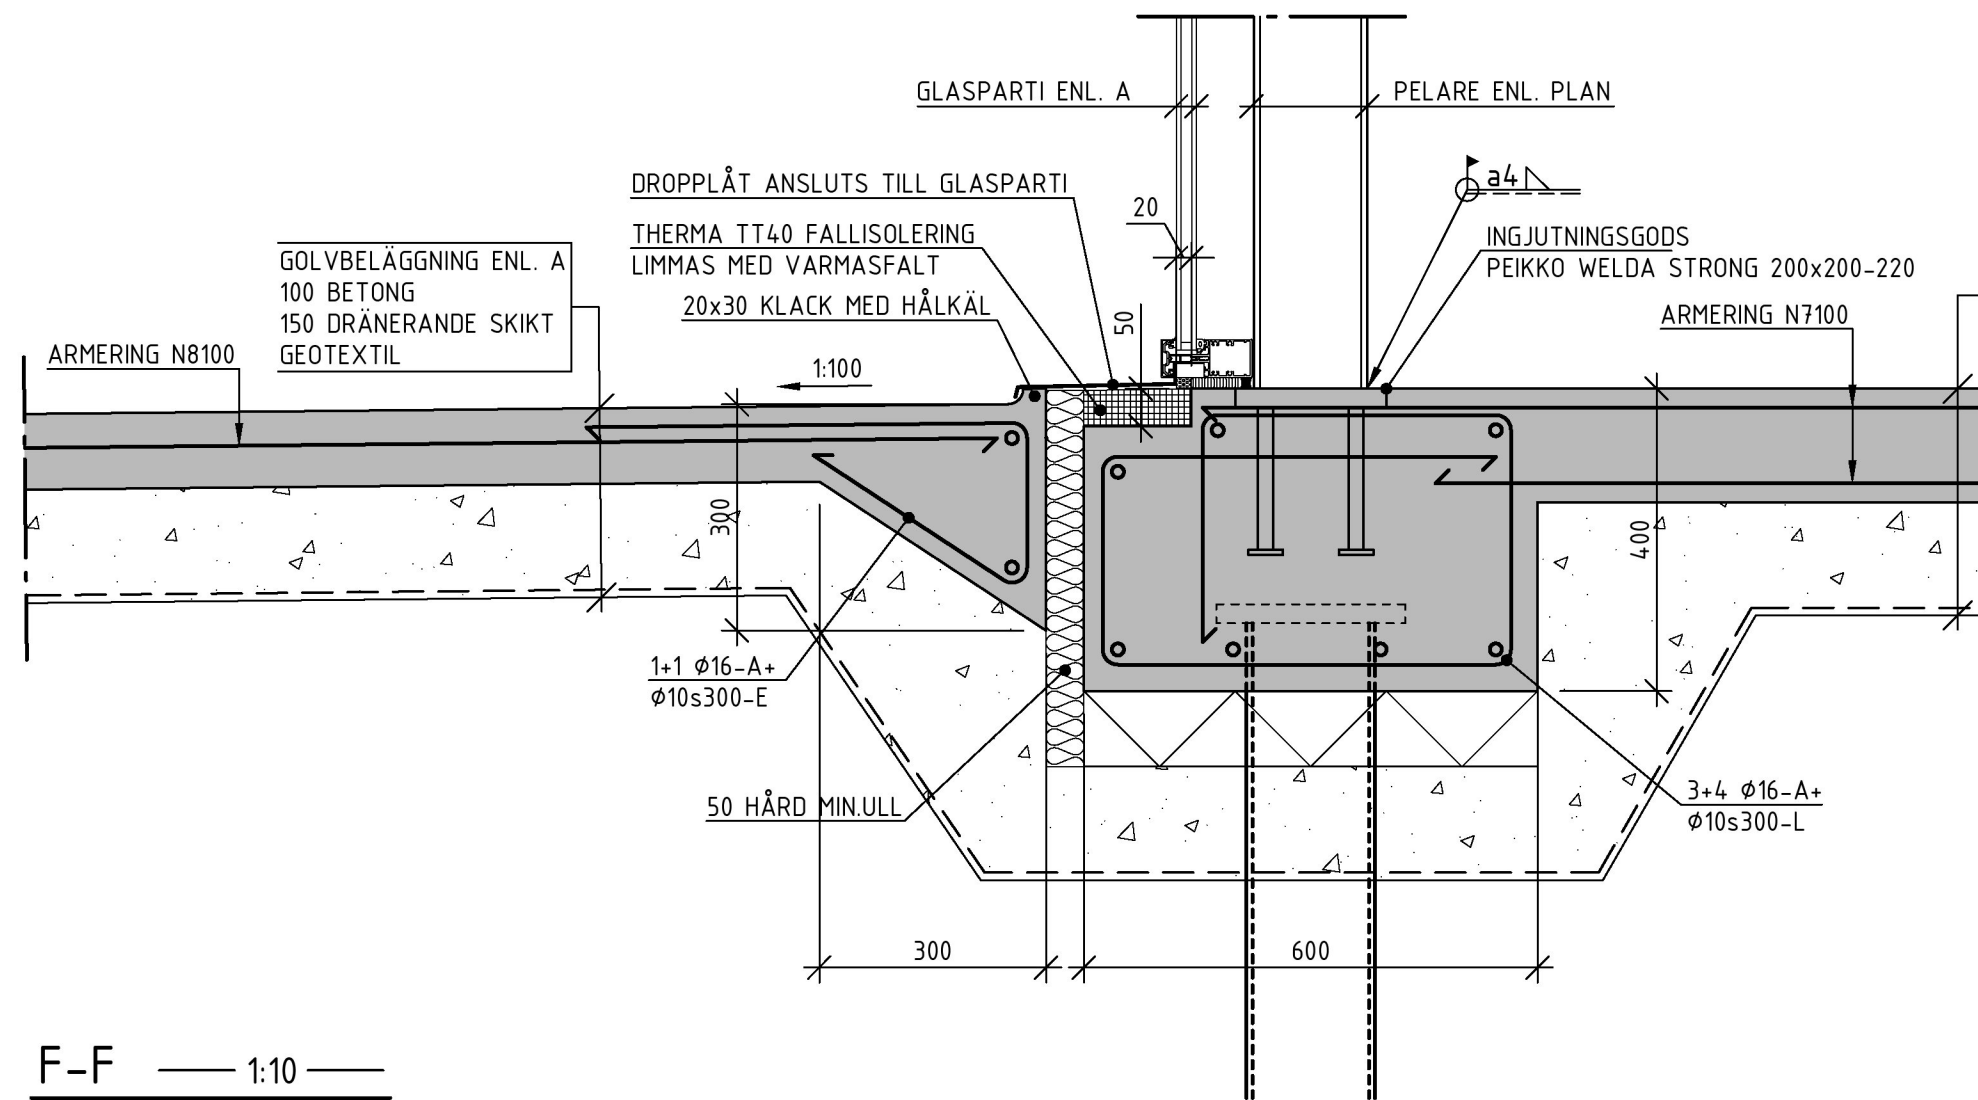

F-F 1:10

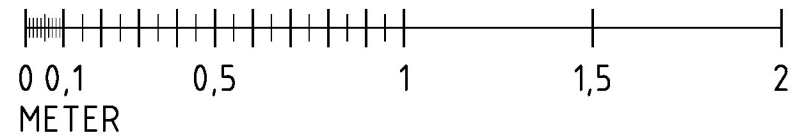

FÖRESKRIFTER

FÖRKLARINGAR


ALLA MÅTT I MILLIMETER
ALLA PLUSHÖJDER I METER

HÄNVISNINGAR

SE RITNING
PLANER K-20.1-08 - K-20.1-18
SEKTIONER K-20.2-10 - /XXX

BET	ANT	ÄNDRINGEN AVSER	DATUM	SIGN
-----	-----	-----------------	-------	------

BYGGHANDLING VILDMANNEN 11

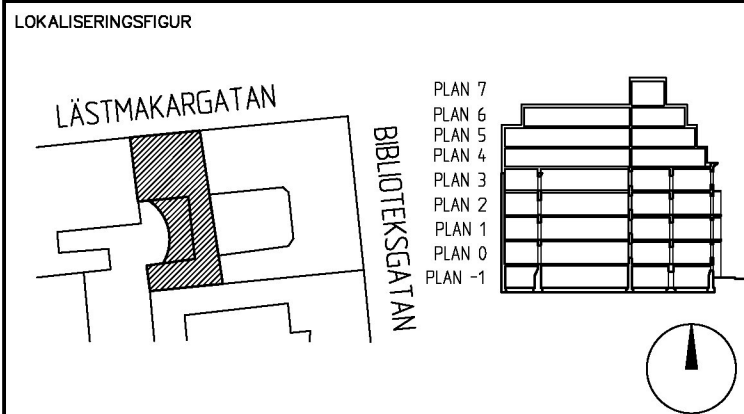

UPPRAG NR 20003	RITAD AV K.A	HANDLÄGGARE K.ANDERSSON
DATUM 2020-12-04	ANSVARIG F.NORBÄCK	
DETALJER DEL 1		

FORMAT	SKALA	NUMMER	BET
A1	1:20	K-20.6-10	-