


FÖRESKRIFTER

FÖRKLARINGAR


ALLA MÅTT I MILLIMETER
ALLA PLUSHÖJDER I METER

HÄNVISNINGAR


SE RITNING
PLANER K-20.1-08 - K-20.1-18
SEKSIONER K-20.2-10 - /XXX

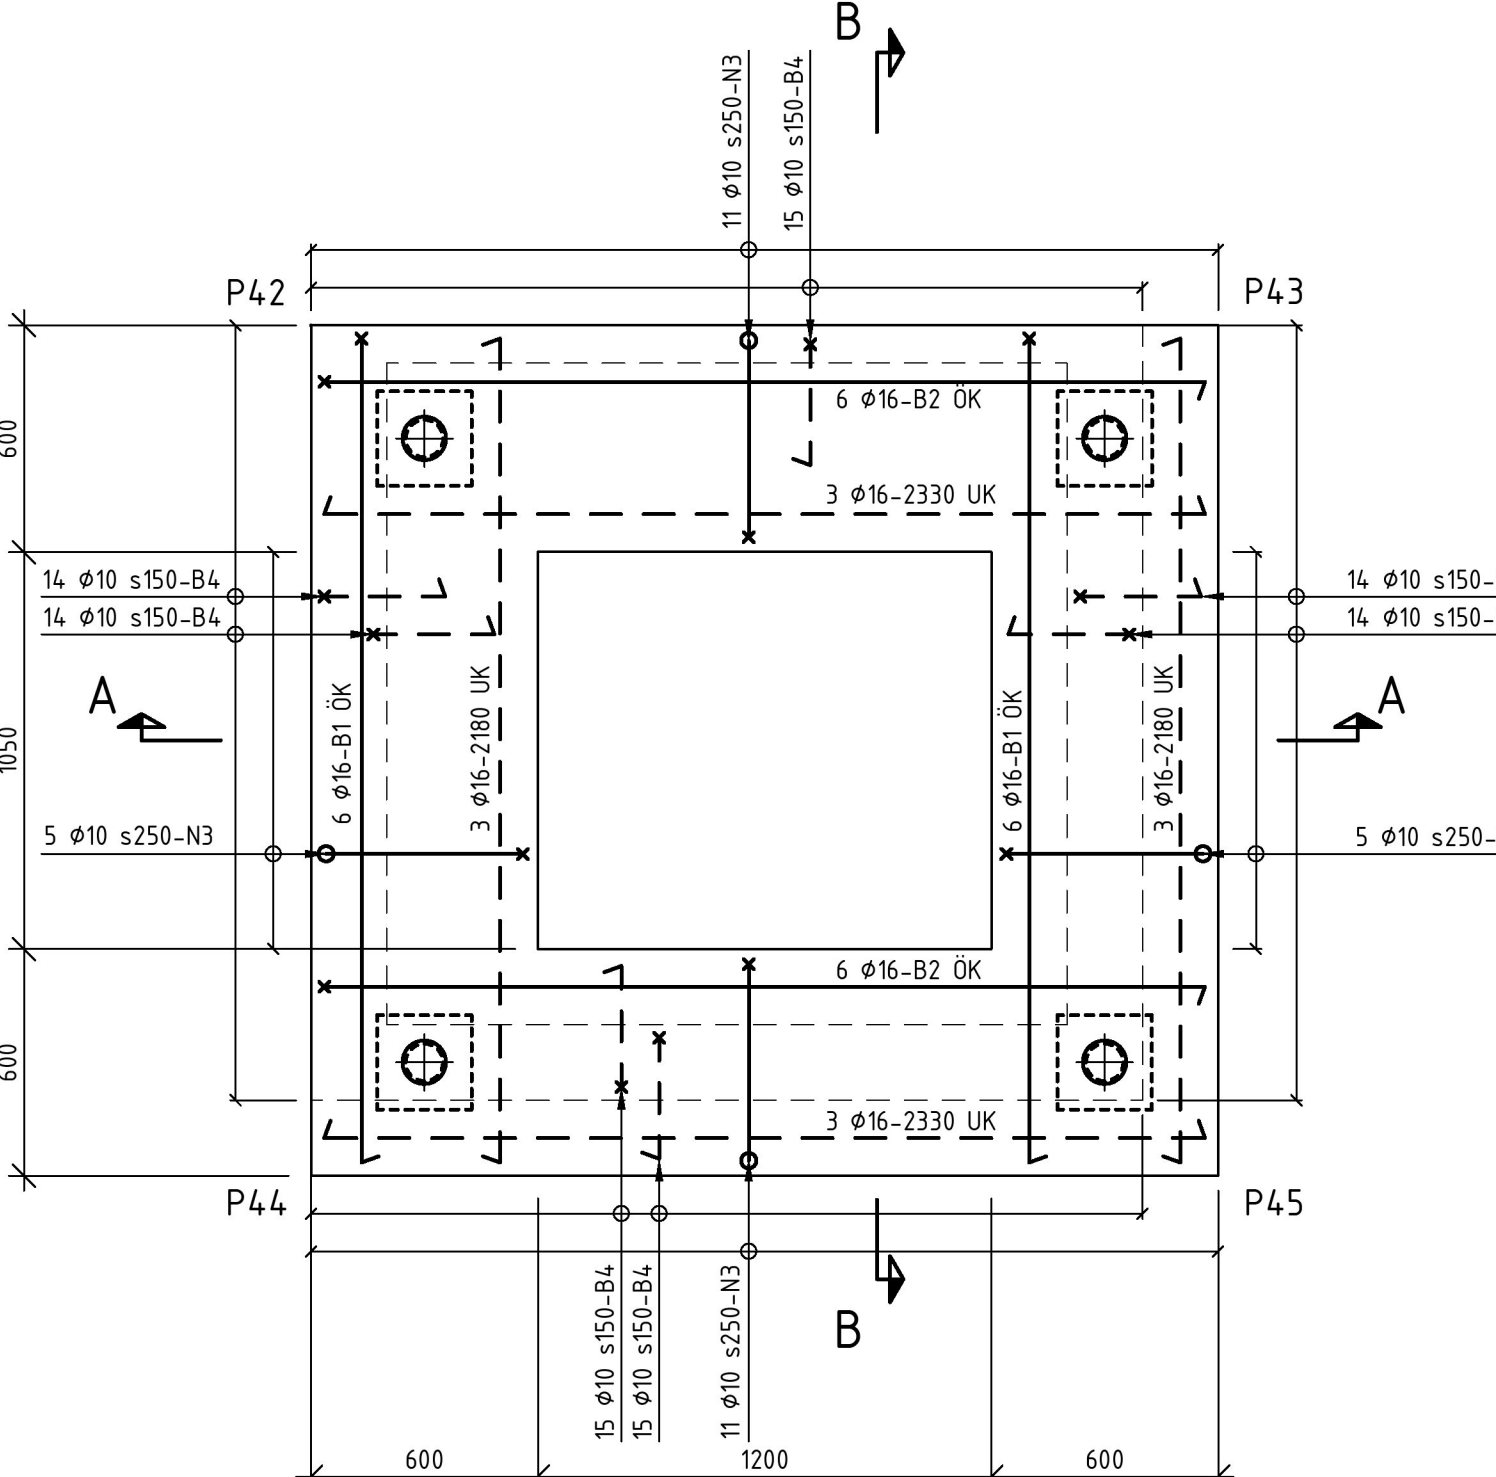


DELPLAN 1 — 1:20 —

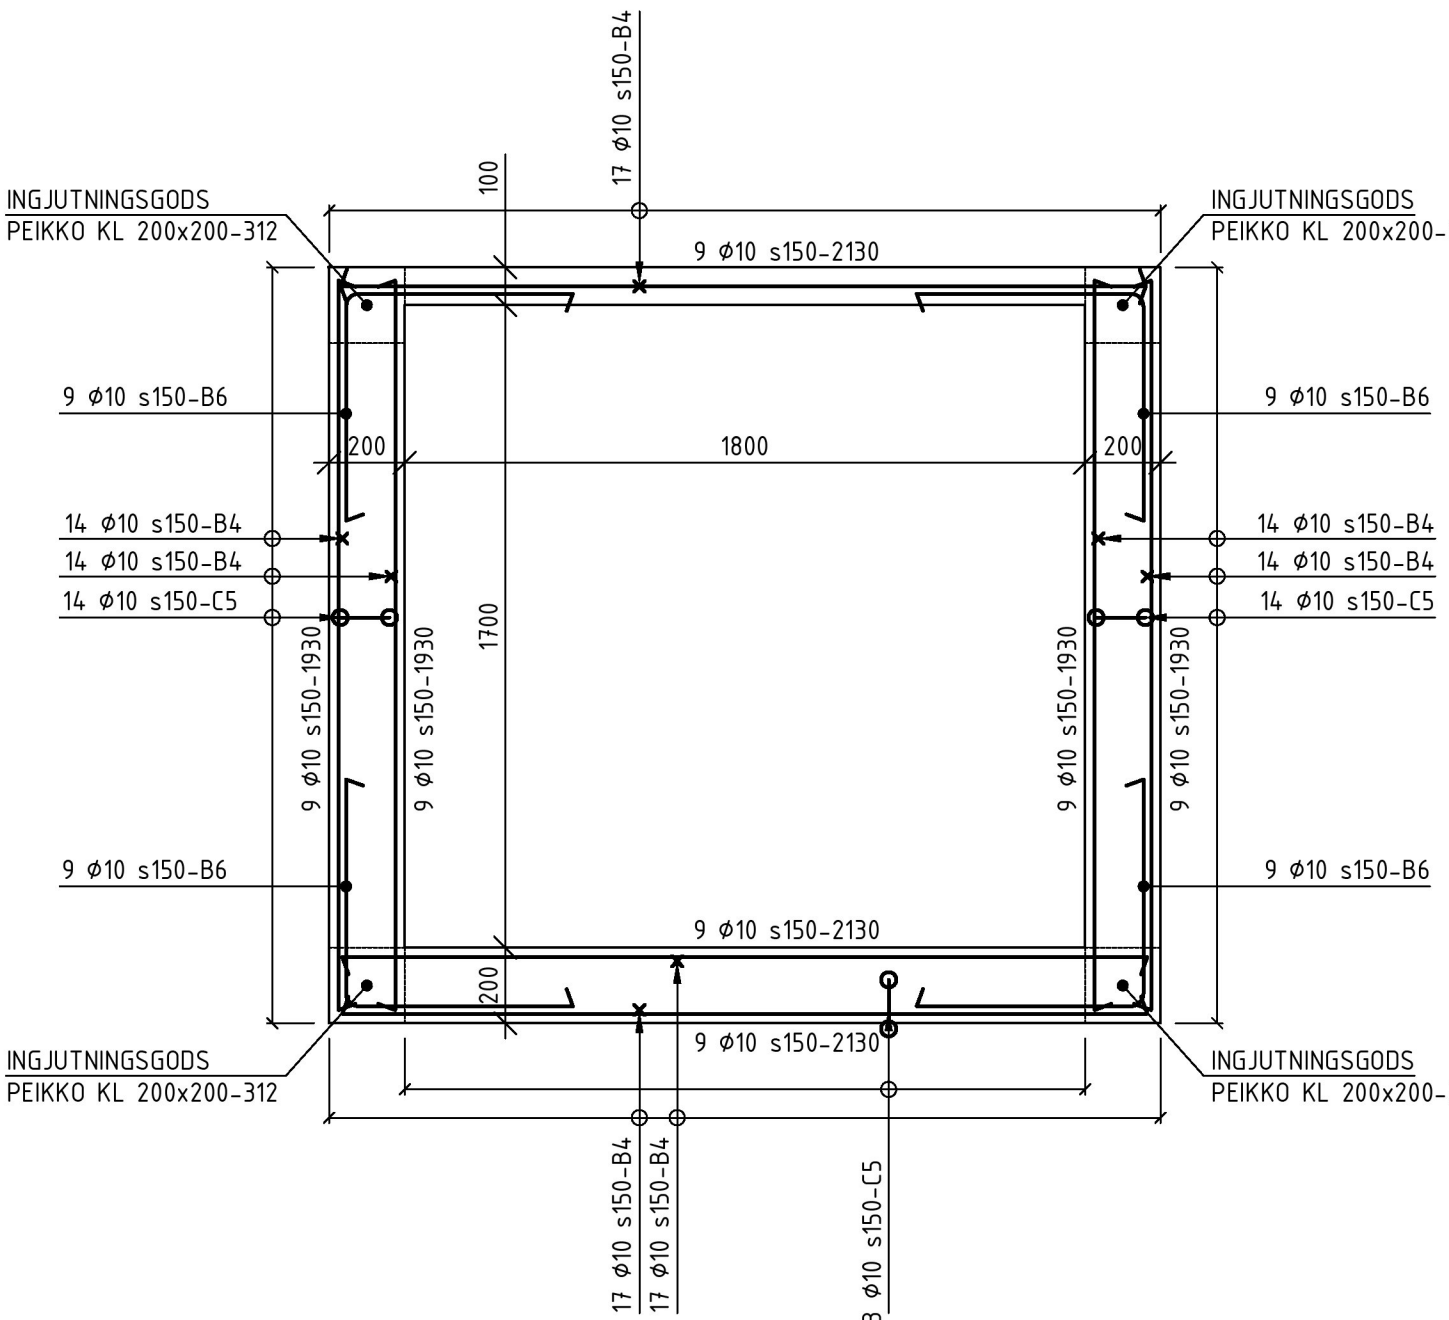

a-a ——— 1:20—

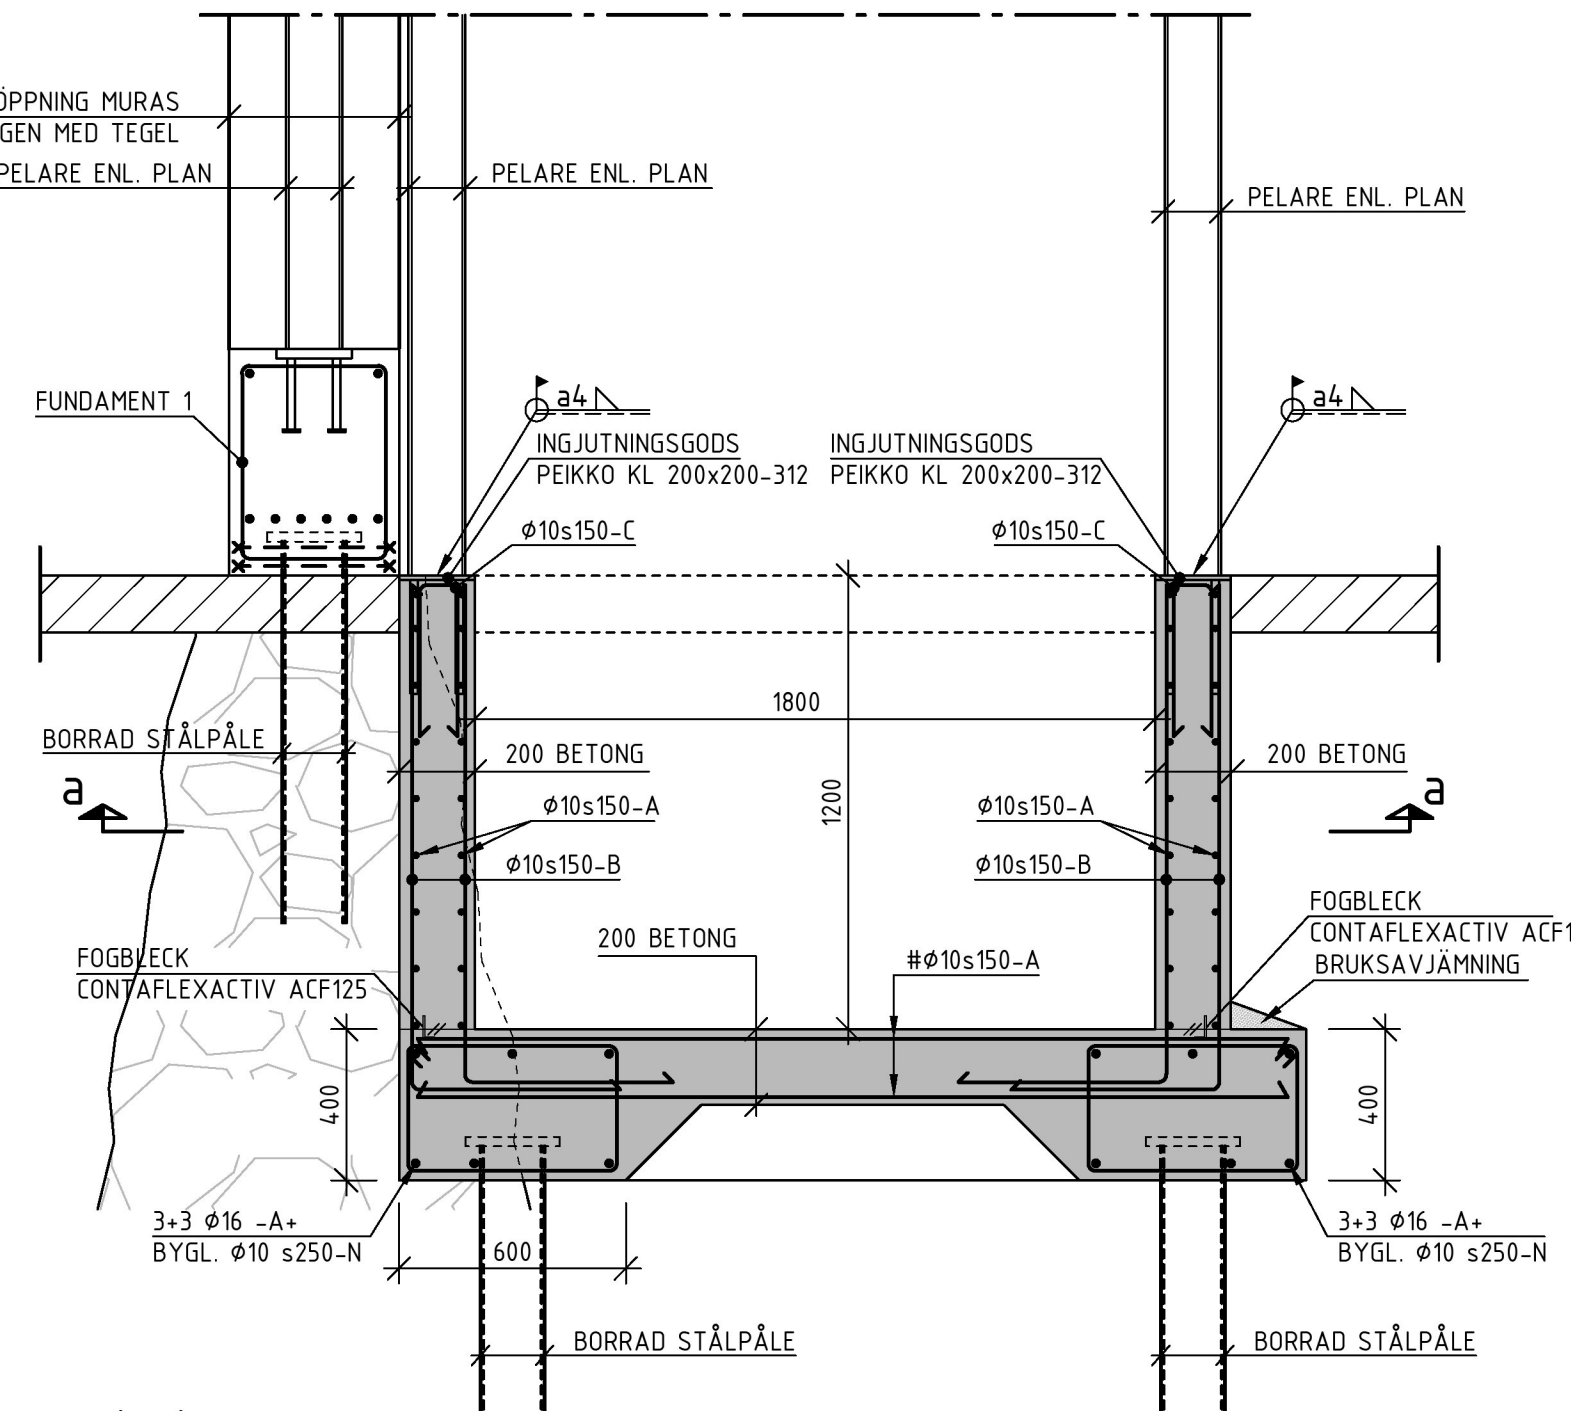


A-A — 1:20 —

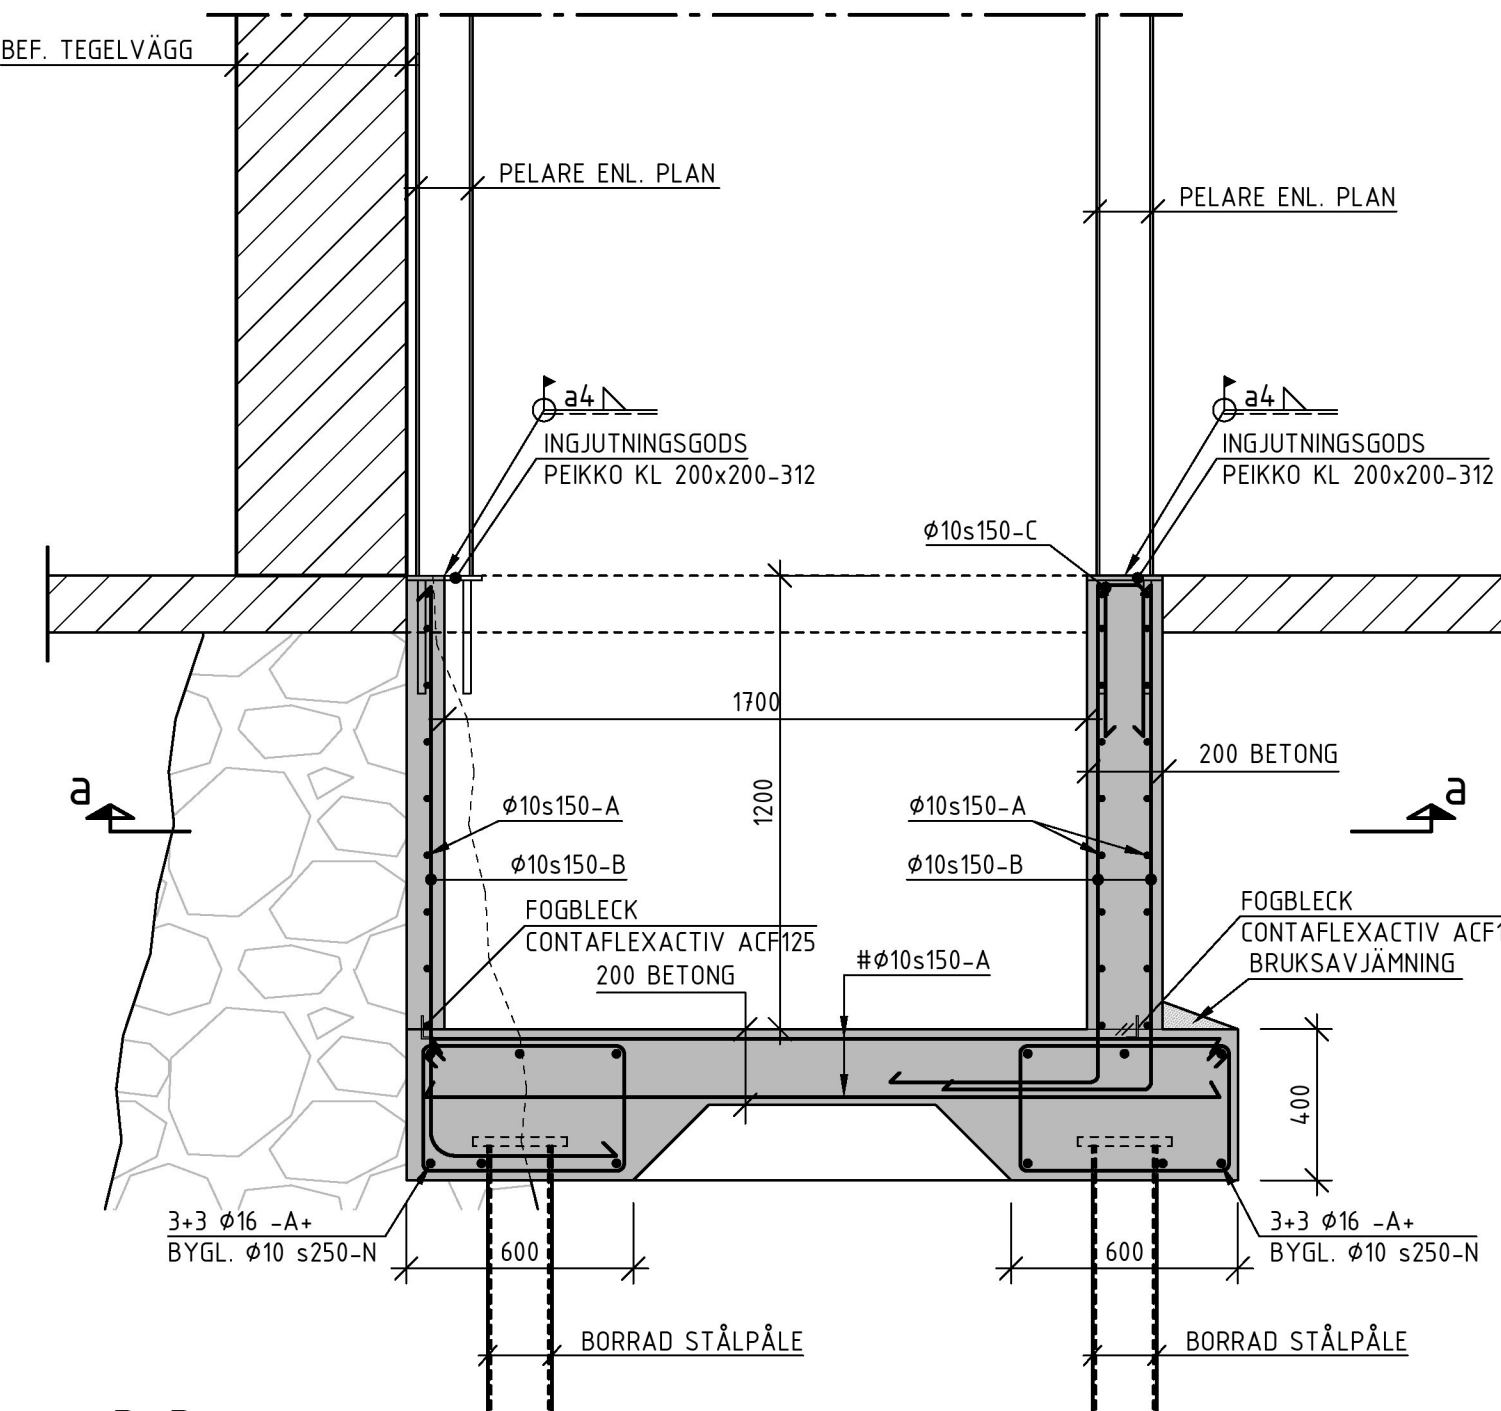

B-B — 1:20 —

BYGGHANDLING
WILDMANNEN 11

LOKALISERINGSFIGUR

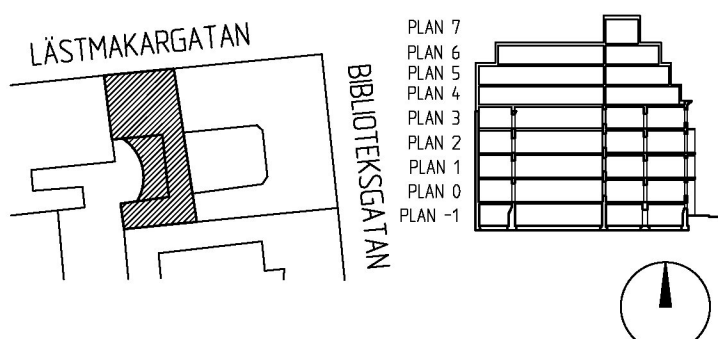

UPPDRAK NR 20003	RITAD AV K.A	HANDLÄGGARE K.ANDERSSON
DATUM 2020-12-04	ANSVARIG F NORBÄCK	

DETAJER
DEL 2
HISSGROP

FORMAT	SKALA	NUMER	BET
A1	120	K-206-11	

