

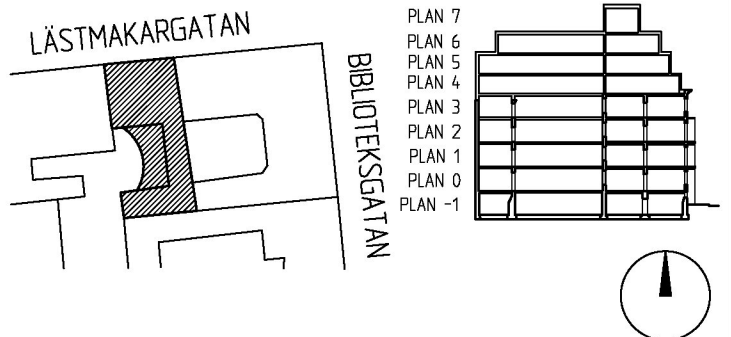
## FÖRESKRIFTER

## FÖRKLARINGAR

ALLA MÅTT I MILLIMETER  
ALLA PLUSHÖJDER I METER

## HÄNVISNINGAR

SE RITNING  
PLANER K-20.1-09 - K-20.1-18  
SEKTIONER K-20.2-10 - /XXX

BET	ANT	ÄNDRINGEN AVSER	DATUM	SIGN
BYGGHANDLING				
VILDMANNEN 11				
LOKALISERINGSGRUPP				
				
UPPDRAG NR 20003				
RITAD AV K.A.				
HANDLÄGGARE K.ANDERSSON				
DATUM 2021-01-15				
ANSVARIG F.NORBÄCK				
DETALJER DEL 3 GRUNDETALJER				
FORMAT A1	SKALA 1:20, 1:10	NUMMER K-20.6-12	BET -	