
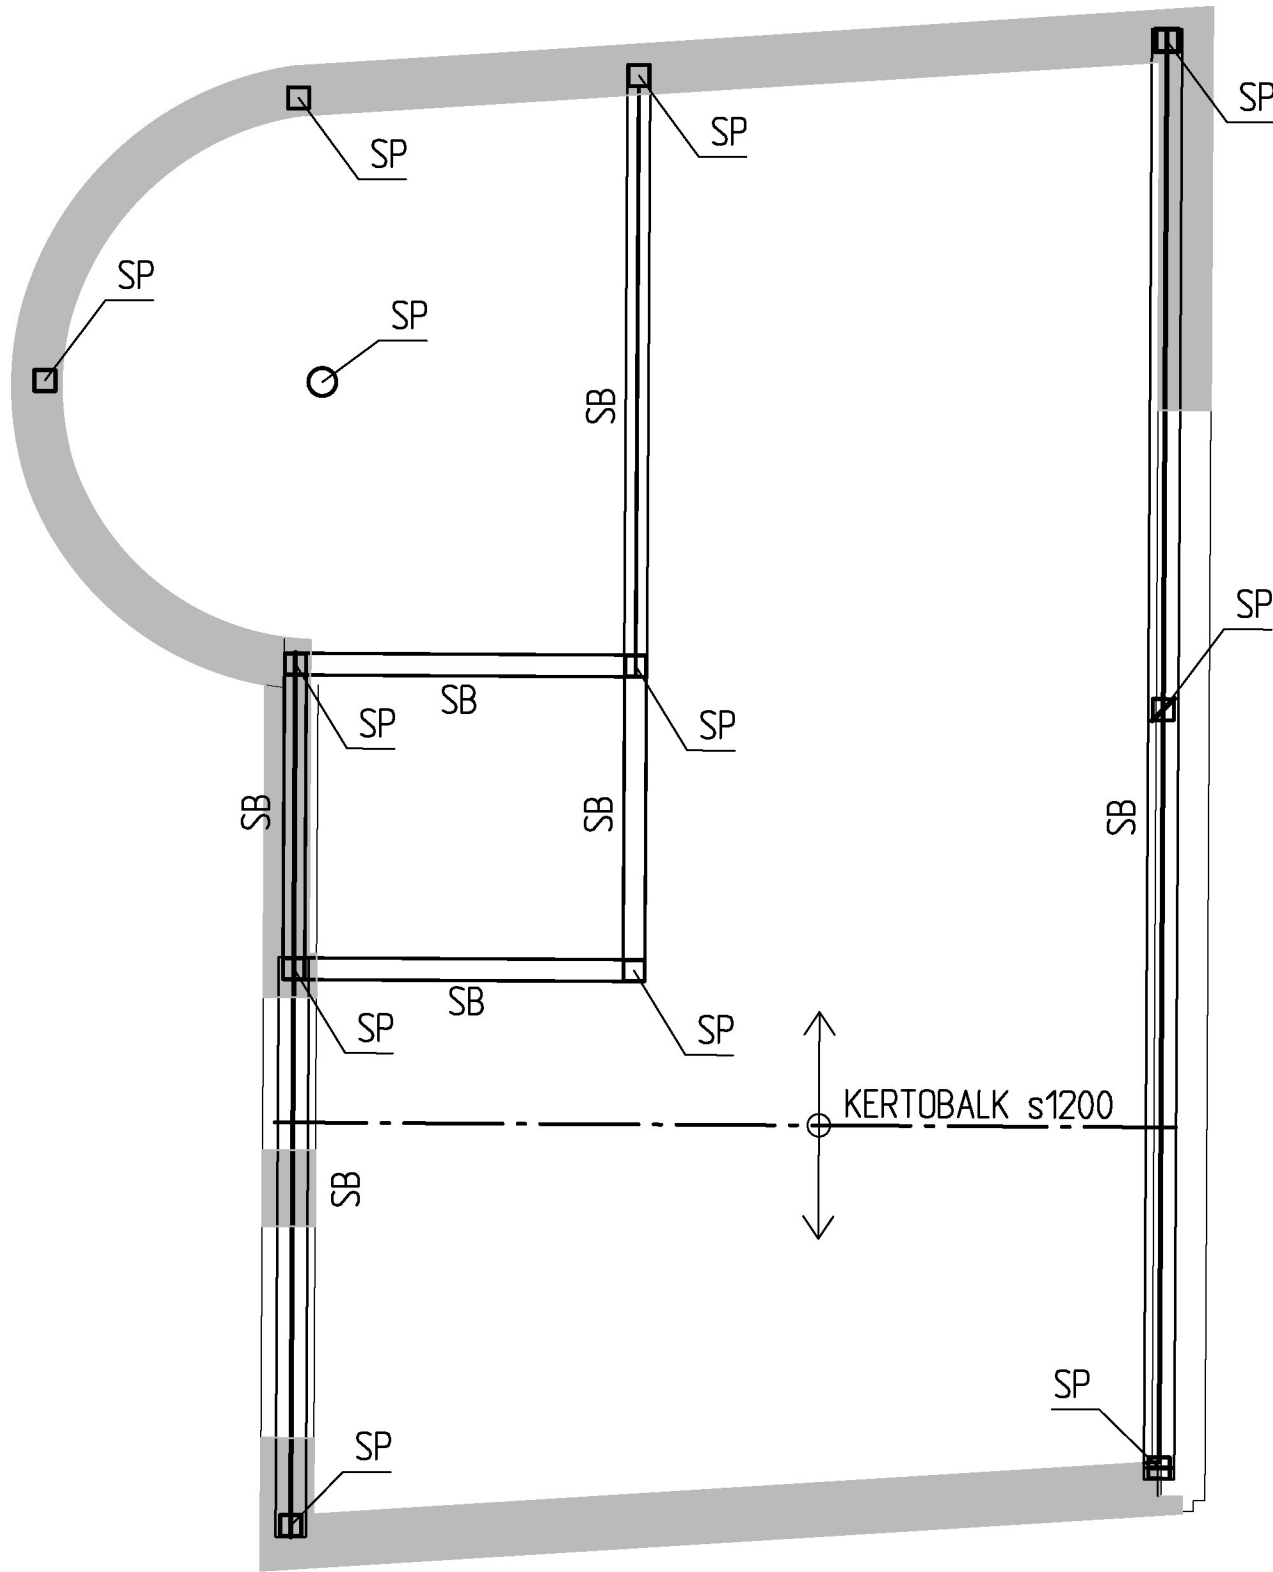


\_XREF\_ \_XSTAMP\_ \_IMAGE\_ -

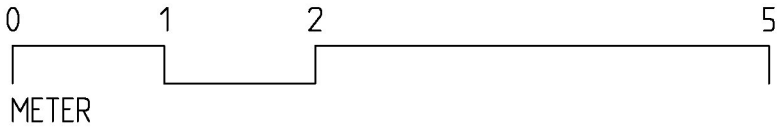

FÖRESKRIFTER

FÖRKLARINGAR


ALLA MÄTT I MILLIMETER  
ALLA PLUSHÖJDER I METER

HÄNVISNINGAR

SE RITNING  
PLANER K-20.1-09 - K-20.1-18  
SEKTIONER K-20.2-10 - /XXX

BET	ANT	ÄNDRINGEN AVSER	DATUM	SIGN
-----	-----	-----------------	-------	------

FÖRHANDSKOPIA  
VILDMANNEN 11

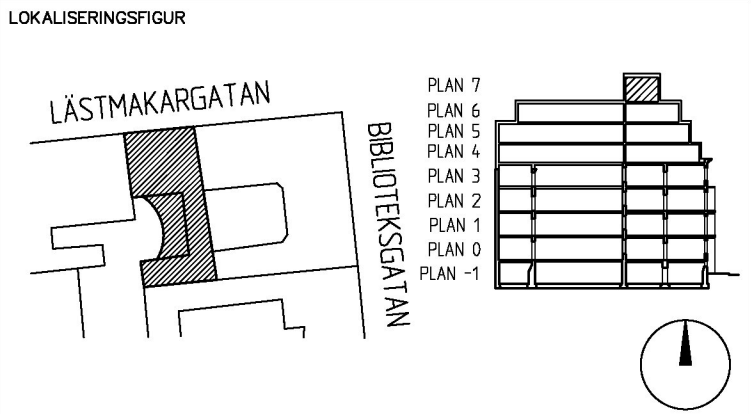

UPPDRAG NR 20003	RITAD AV K.A	HANDLÄGGARE K.ANDERSSON
DATUM 2020-06-07	ANSVÄRIG F.NORBÄCK	

PLAN  
BJÄLKLAG ÖVER PLAN 17

FORMAT	SKALA	NUMMER	BET
A1	1:50	K-20.1-17	-