





## FÖRKLARINGAR

ALLA MÅTT I MILLIMETER  
ALLA PLUSHÖJDER I METER  
HG = HYRESGÄST

-  = NY VÄGG
-  = NY ÖPPNING
-  = RIVES
-  = MÖJLIG HYRESGÄSTANPASSNING

**BRANDCELLSGRANS EIG  
DETALJPLANEGRANS**

NY DÖRR, X AVSER EGGENSKAPER  
= NY DÖRR


BFF, DÖRR  
= BFF


## FORESKRIFTER

VERKSAMHETSKLASS 1, MAX 50 PERSONER  
TOTAL LOA = 197.8 KVM  
LOA KONTOR = 173 KVM  
TERRASS = 122 KVM

## HANVISNINGAR

SE RITNING  
PLANER A-401-09 - A-401-15, A-401-17, A-401-18  
SEKTIONER A-402-10, A-402-11

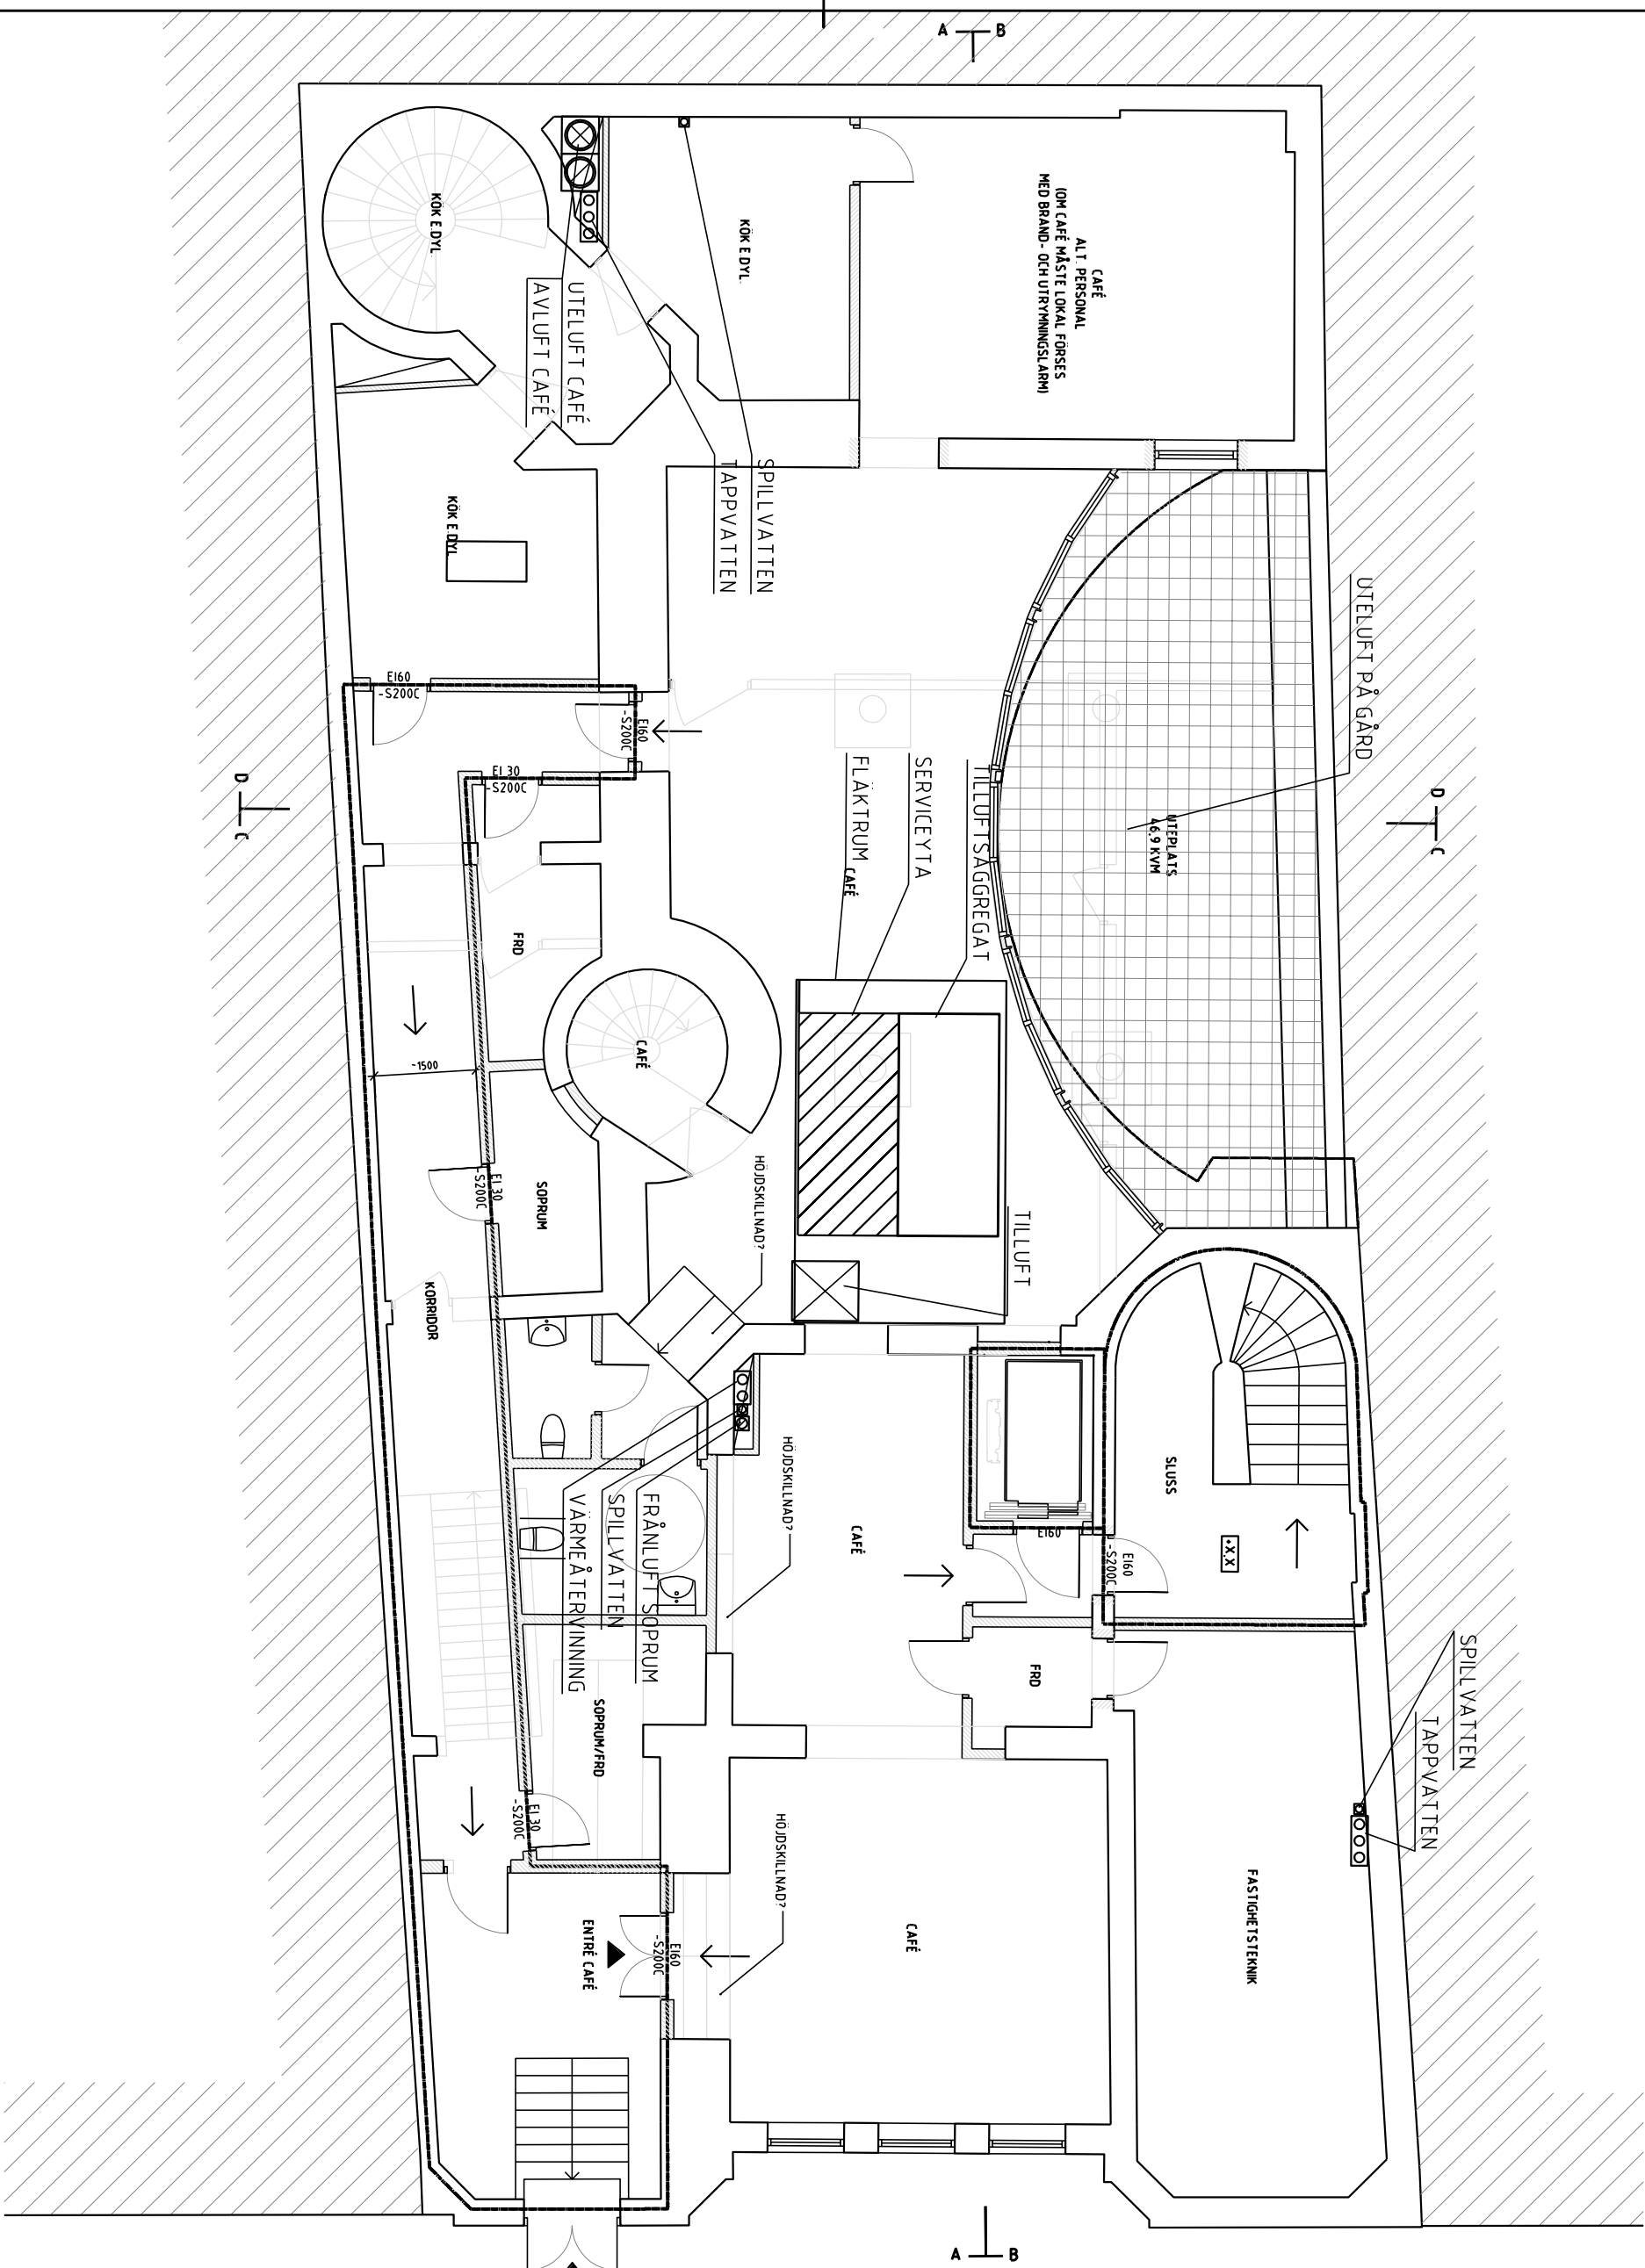

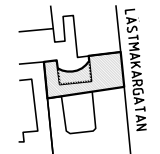RET	AMT	KOMMENTAR	ANMERK.	DATUM	SIGN.
FK 2020-03-23					
VILDMANNEN 11					
LÖSLAGSBERG GÖRÖN					
					
<p>KRUPINSKI / KRUPINSKA ARKITEKTER</p> <p>KOCKSGATAN 56, 116 29 STOCKHOLM</p> <p>INFO@KKARK.COM</p> <p>T +46 (0) 736 7 19 81</p> <p>WWW.KKARK.COM</p>					
PROJEKTANT	2020/251	BYGGÅR	MILÅ AV	INOMÅL	2020/251
DATOR	-	ANFÖRARE	MATS TRUBENBACH	MILÅ	
PLAN -1					
FORMAT	SCALA	BEAMER		RET	
A1	1:50	V-50.1-09		-	