

FÖRKLARINGAR

ALLA MÅTT I MILLIMETER
 ALLA PUSCHODER I METER
 HG = HYRESGÅST
 YVG = NY YTTERVÄGG, GLASAD TYP CURTAIN WALL
 YVT = NY YTTERVÄGG, TAT

▬ = NY VÄGG
 ≡ = NY ÖPPNING
 ≡ = RIVES
 - - - = MÖJLIG HYRESGÅSTANPASSNING

BRANDFÖLJSGRÄNS E160
 DETALPLANEGRÄNS


xxxx = NY DÖRR, X AVSER EGENSKAPER
 = NY DÖRR

FÖRESKRIFTER


VERKSAMHETSKLASS 1, MAX 50 PERSONER
 TOTAL LOA = 21 KVM
 LOA RUM = 12,2 KVM
 TERRASS = 18,8 KVM

HÄNVISNINGAR

SE RITNING
 PLANER A-4.01-09 - A-4.01-16, A-4.01-18
 SEKTIONER A-4.02-10, A-4.02-11

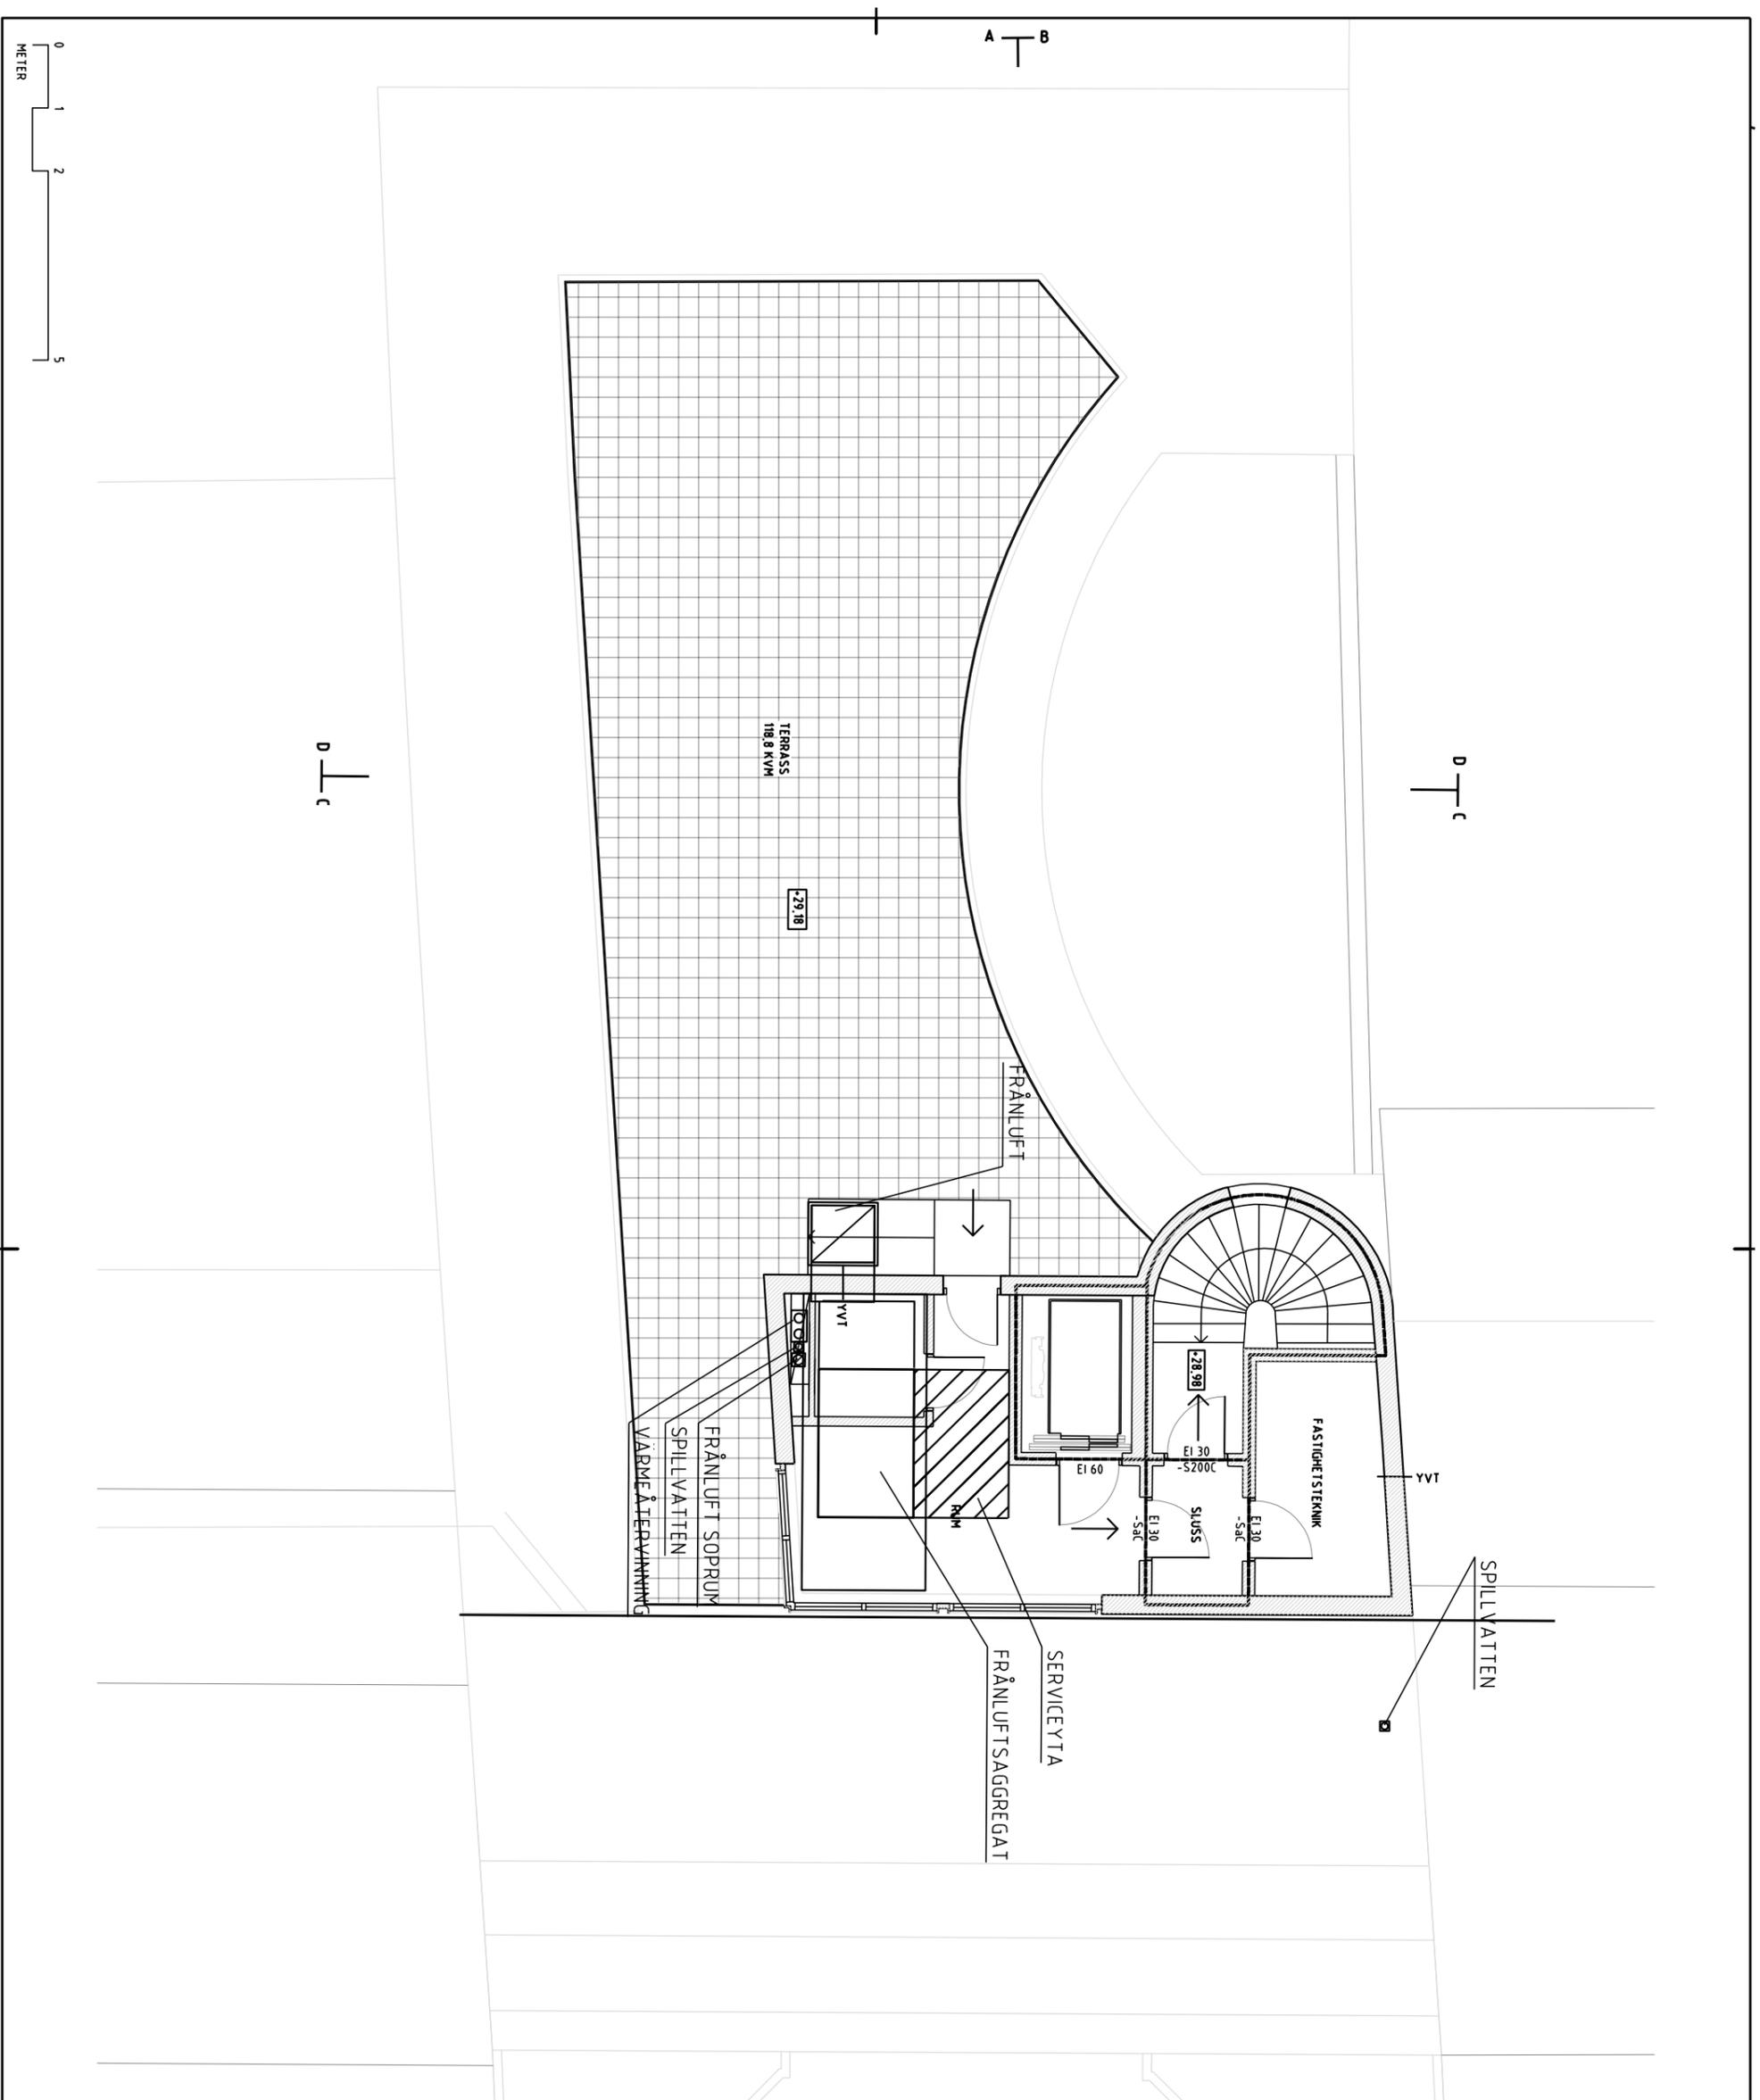

BEF	ANT	ANMÖDNING AVSER	DATA	SKALA
			FK 2020-03-23	
			VILDMANNEN 11	

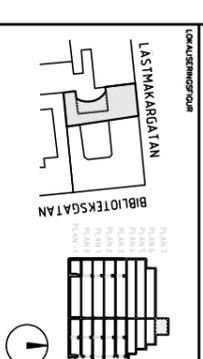

KRUPINSKI / KRUPINSKA ARKITEKTER
 KRUPINSKAGATAN 56, 116 29 STOCKHOLM
 INFO@KRUPINSKA.COM
 T +46 (0) 738 71914
 WWW.KRUPINSKA.COM

UPPRAGSNUMMER	RISS	RISS AV	RISS AV
Z00251	H/A	H/A	H/A
	DRÖM	MATS TRUBENBACH	

FORMAT	SKALA	NUMMER	BEF
A1	150	V-50.1-17	-