

FÖRKLARINGAR

ALLA MÅTT I MILLIMETER  
ALLA PLUSHODDER I METER  
HG = HYRESGÅST

- = NY VÄGG
- = NY ÖPPNING
- = RIVES
- = MÖJLIG HYRESGÅSTANPASSNING

BRANDTELLSGRÄNS E160  
DETALJ PLANEGRÄNS



- = NY DÖRR, X AVSER EGENSKAPER
- = BEF. DÖRR


FÖRESKRIFTER

VERKSAMHETSKLASS 1, MAX 50 PERSONER  
TOTAL LOA = 197,8 KVM  
LOA KONTOR = 173 KVM  
TERRASS = 122 KVM

HÄNVISNINGAR

SE RITNING  
PLANER A-4.0.1-09 - A-4.0.1-15, A-4.0.1-17, A-4.0.1-18  
SEKTIONER A-4.0.2-10, A-4.0.2-11

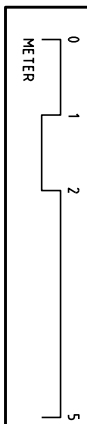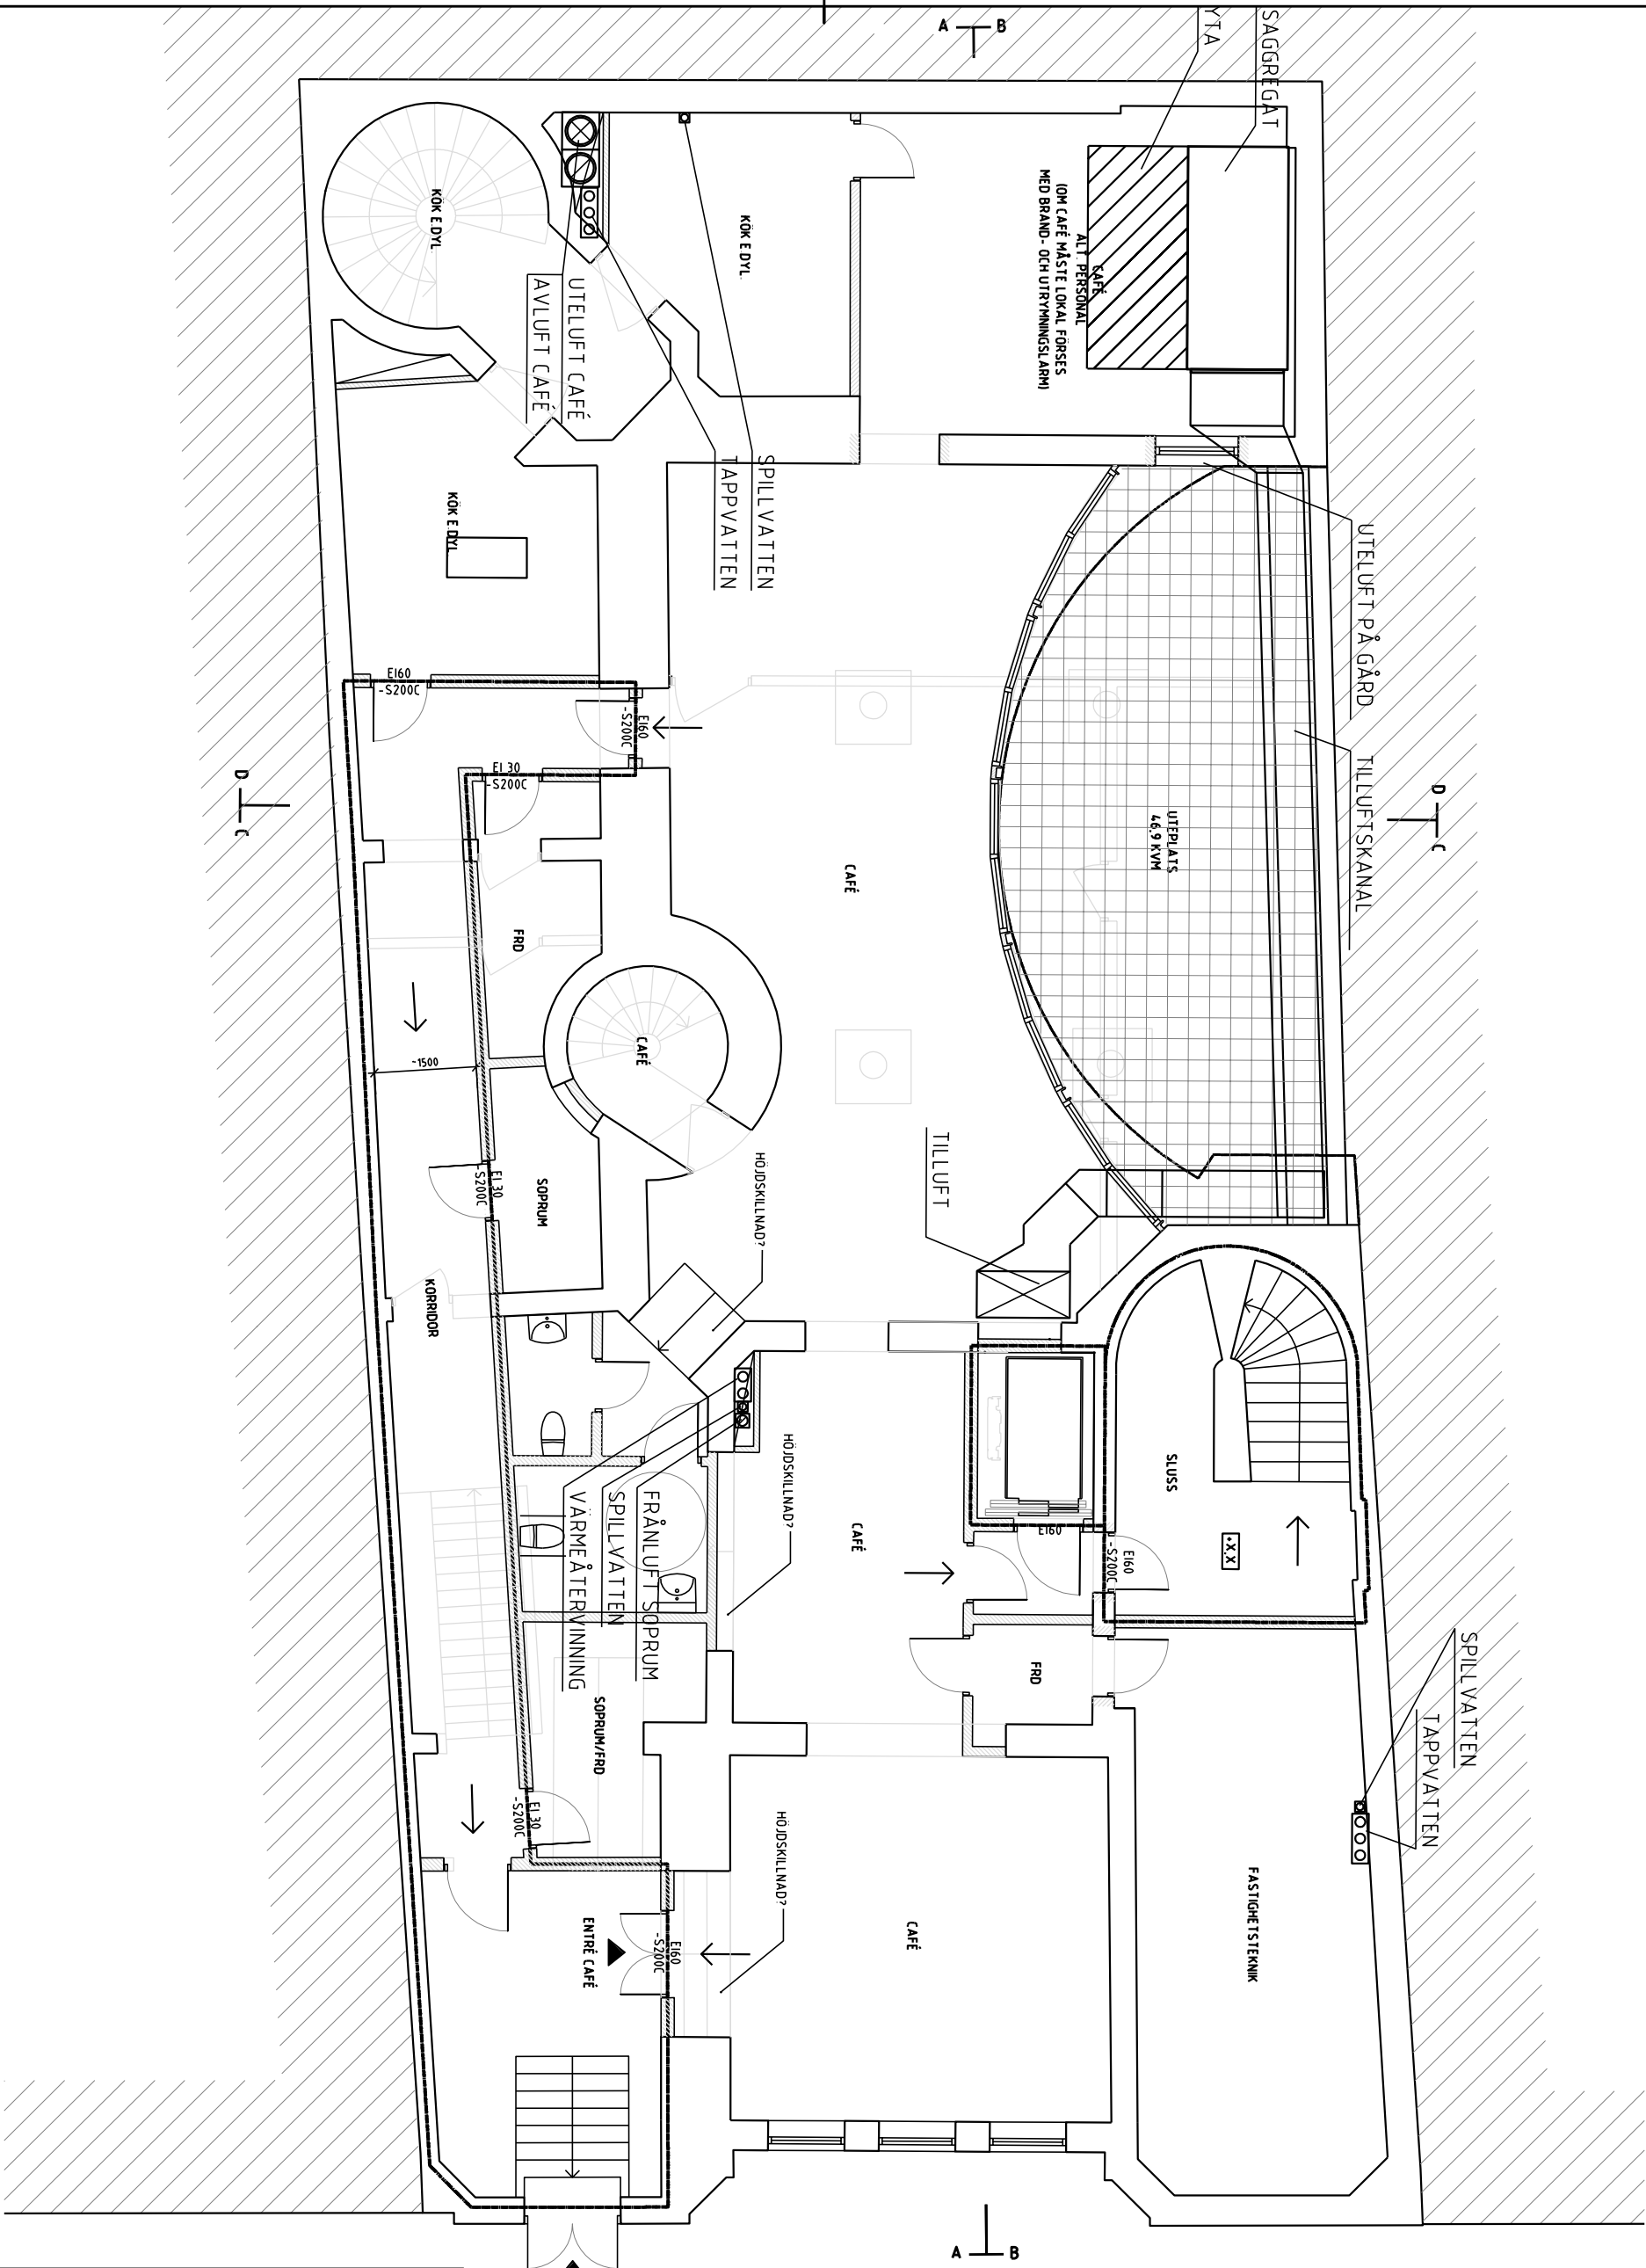

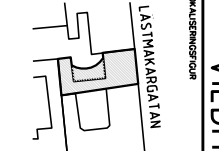BET / ANT		NUMMER / AVSER		DATUM		SON
FK 2020-03-29						
VILDMANNEN 11						
LOKALISERINGSDIAGRAM						
						
KRUPINSKI / KRUPINSKA ARKITEKTER						
KOCKSGATAN 56, 116 20 STOCKHOLM						
INFO@KARK.COM						
T +46 (0) 738 71944						
WWW.KARK.COM						
UPPRAGS NAMN		RITAD AV		HÄNDLAGGARE		
200251		H/A		H/A		
DRITAD		MATS TRUBENBACH				
PLAN - 1						
FORMAT	SKALA	NUMMER			BET	
A1	150	V-50.1-09			-	