

FÖRKLARINGAR

ALLA MÅTT I MILLIMETER
ALLA PLUSHOLDER I METER
HG = HYRESGÅST

- = NY VÄGG
- = NY ÖPPNING
- = RIVES
- = MÖJLIG HYRESGÄSTANPASSNING

BRANDELLS GRÄNS E160
DETALJ PLAN GRÄNS



- = NY DÖRR, X AVSER EGENSKAPER
- = BEF. DÖRR

FÖRESKRIFTER

VERKSAMHETSKLASS 1, MAX 50 PERSONER
TOTAL LOA = 197,8 KVM
LOA KONTOR = 173 KVM
TERRASS = 122 KVM

HÄNVISNINGAR

SE RITNING
PLANER A-4.0.1-09 - A-4.0.1-15, A-4.0.1-17, A-4.0.1-18
SEKTIONER A-4.0.2-10, A-4.0.2-11

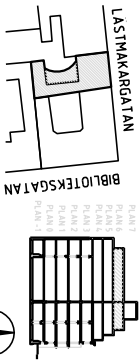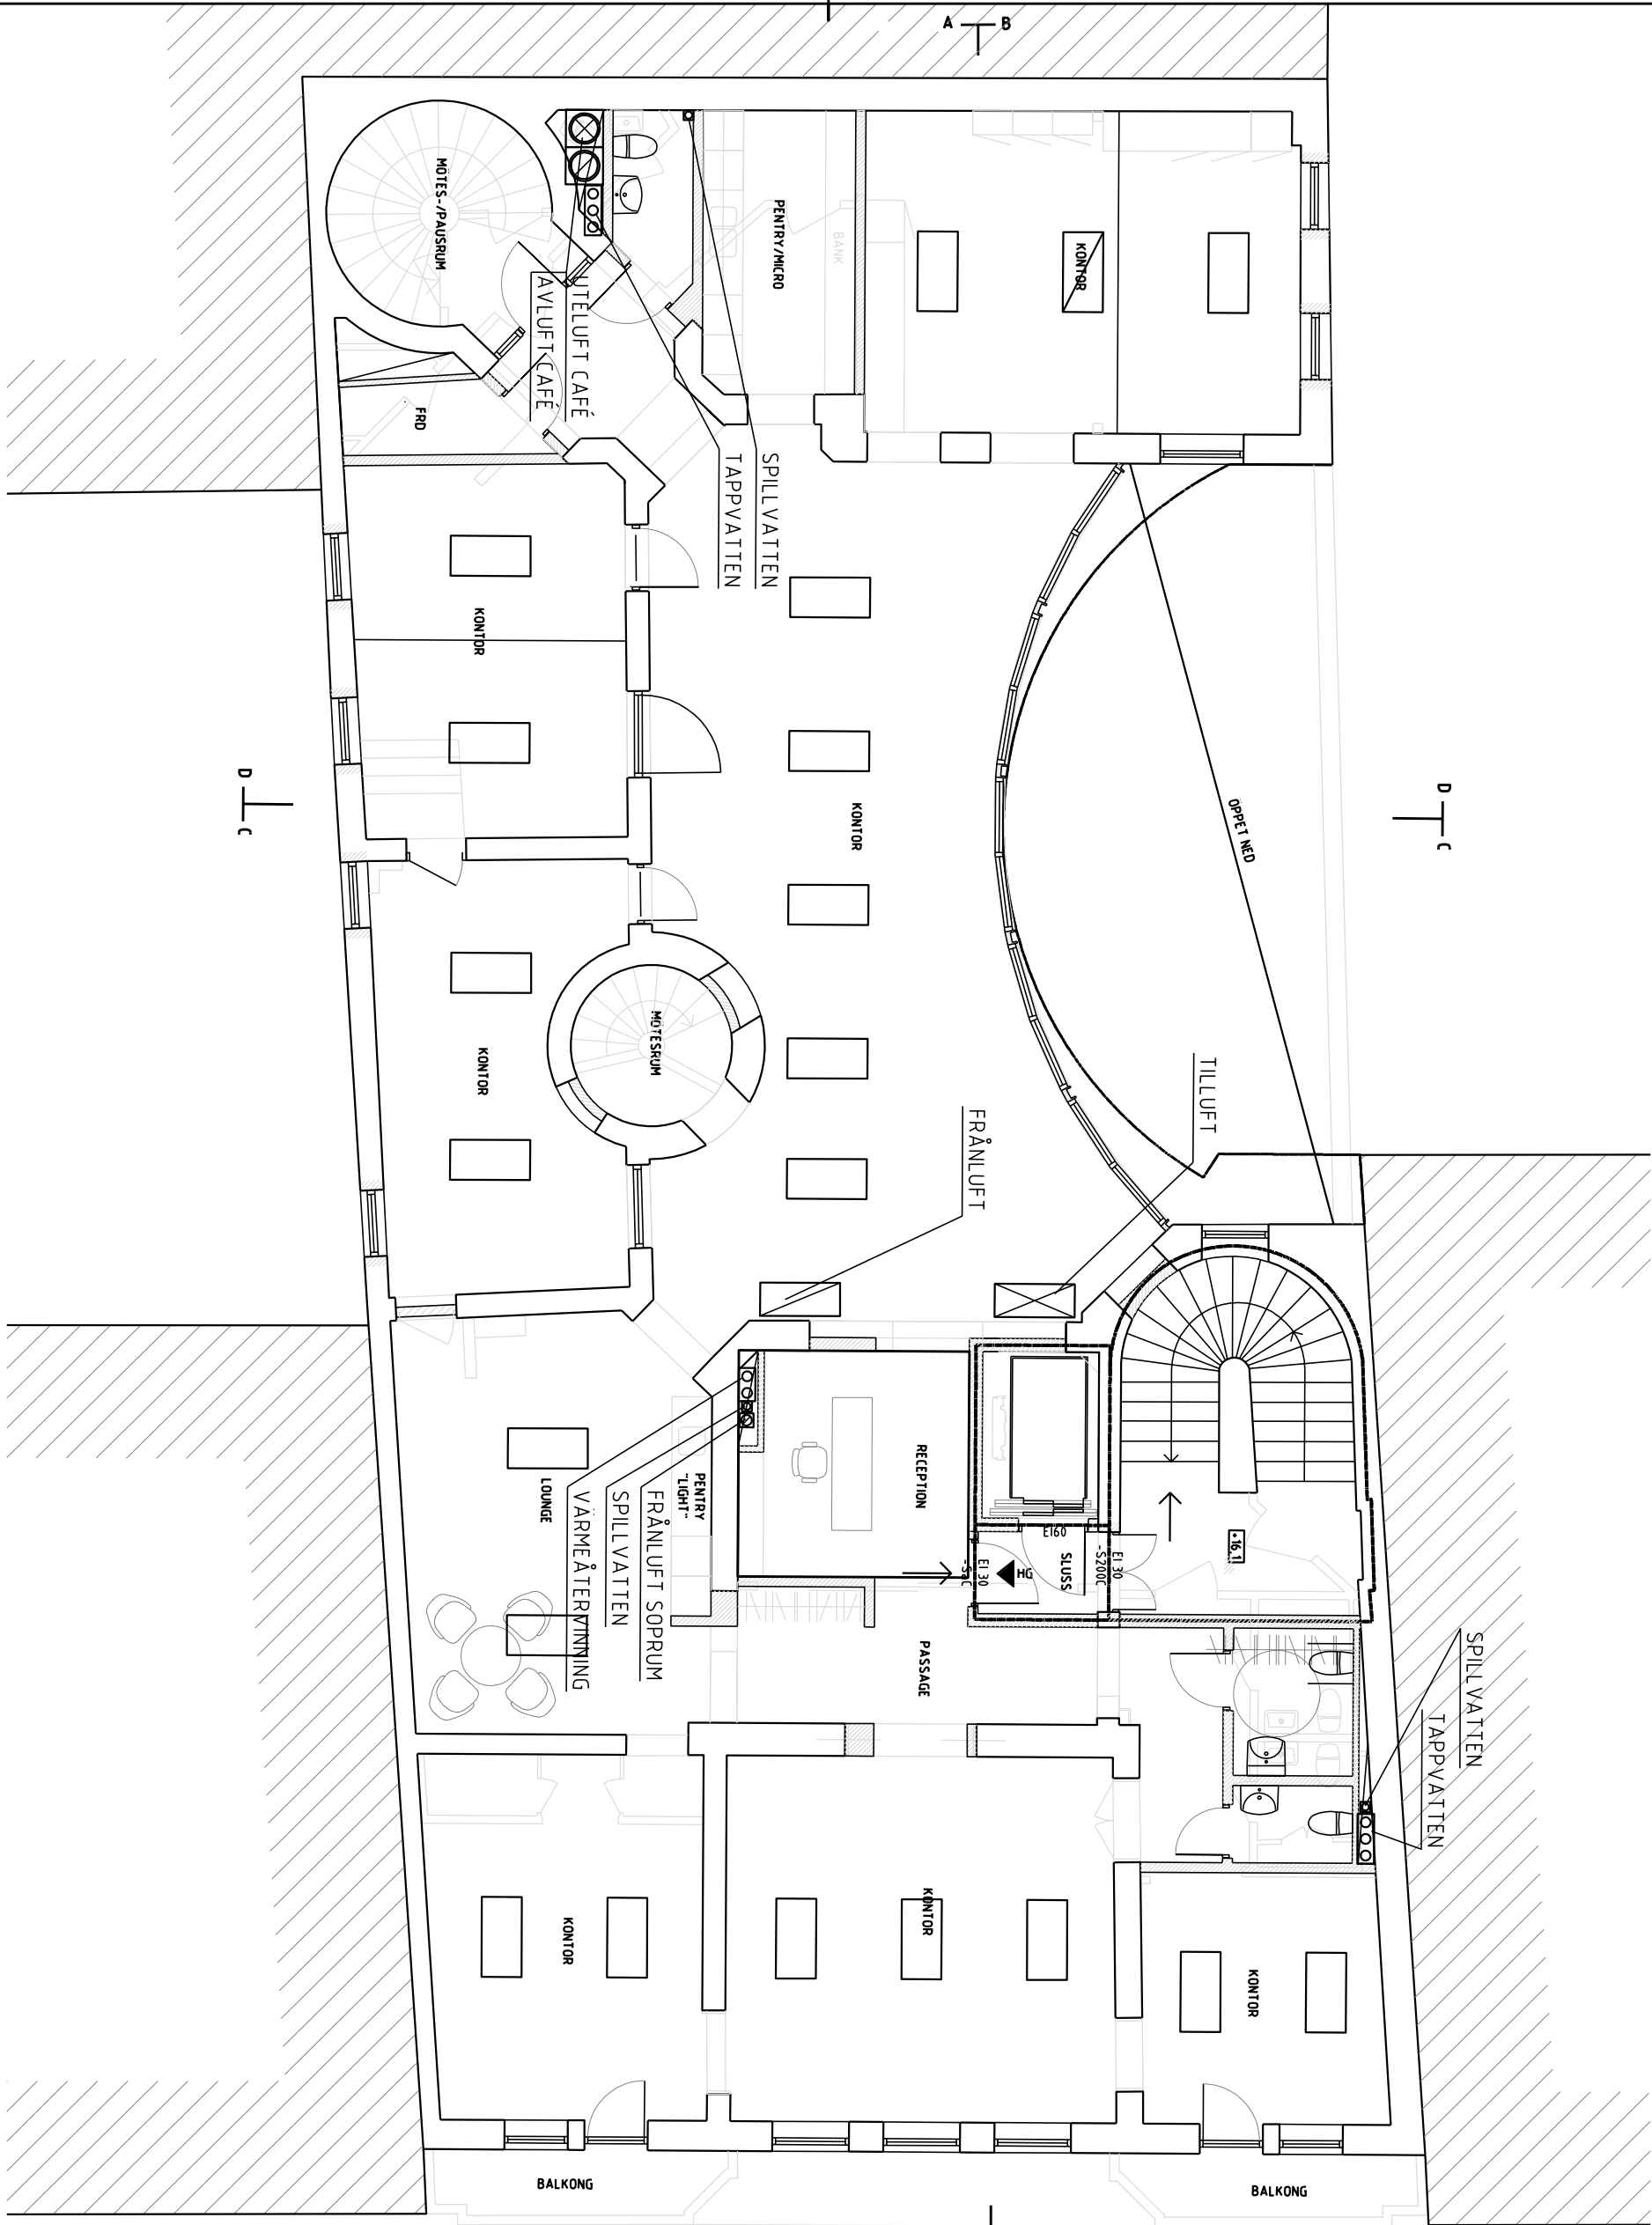

KRUPINSKI / KRUPINSKA ARKITEKTER

KOCKSGATAN 56, 116 29 STOCKHOLM
INFO@KARK.COM
T +46 (0) 738 71944
WWW.KARK.COM

UPPRÄTT AV	REVID AV	REVID AV	REVID AV
200251	HL A	HL A	HL A
DRITT AV	MATS TRUBENBACH		

PLAN 3

FORMAT	SKALA	NUMMER	REKT
A1	1:50	V-50.1-13	-