

## FÖRKLARINGAR

ALLA MÅTT I MILLIMETER  
 ALLA PUSCHODER I METER  
 HG = HYRESGÅST  
 YVG = NY YTTERVÄGG, GLASAD TYP CURTAIN WALL  
 YVT = NY YTTERVÄGG, TAT

= NY VÄGG  
 = NY ÖPPNING  
 = RIVES  
 = MÖJLIG HYRESGÅSTÄMPASSNING

**BRANDFÖLJSGRANS E160**  
 DETALPLANEGRANS


= NY DÖRR, X AVSER EGENSKAPER  
 = BEF. DÖRR

## FÖRESKRIFTER


VERKSAMHETSKLASS 1, MAX 50 PERSONER  
 TOTAL LOA = 21 KVM  
 LOA RUM = 12,2 KVM  
 TERRASS = 18,8 KVM

## HÄNVISNINGAR

SE RITNING  
 PLANER A-4.01-09 - A-4.01-16, A-4.01-18  
 SEKTIONER A-4.02-10, A-4.02-11

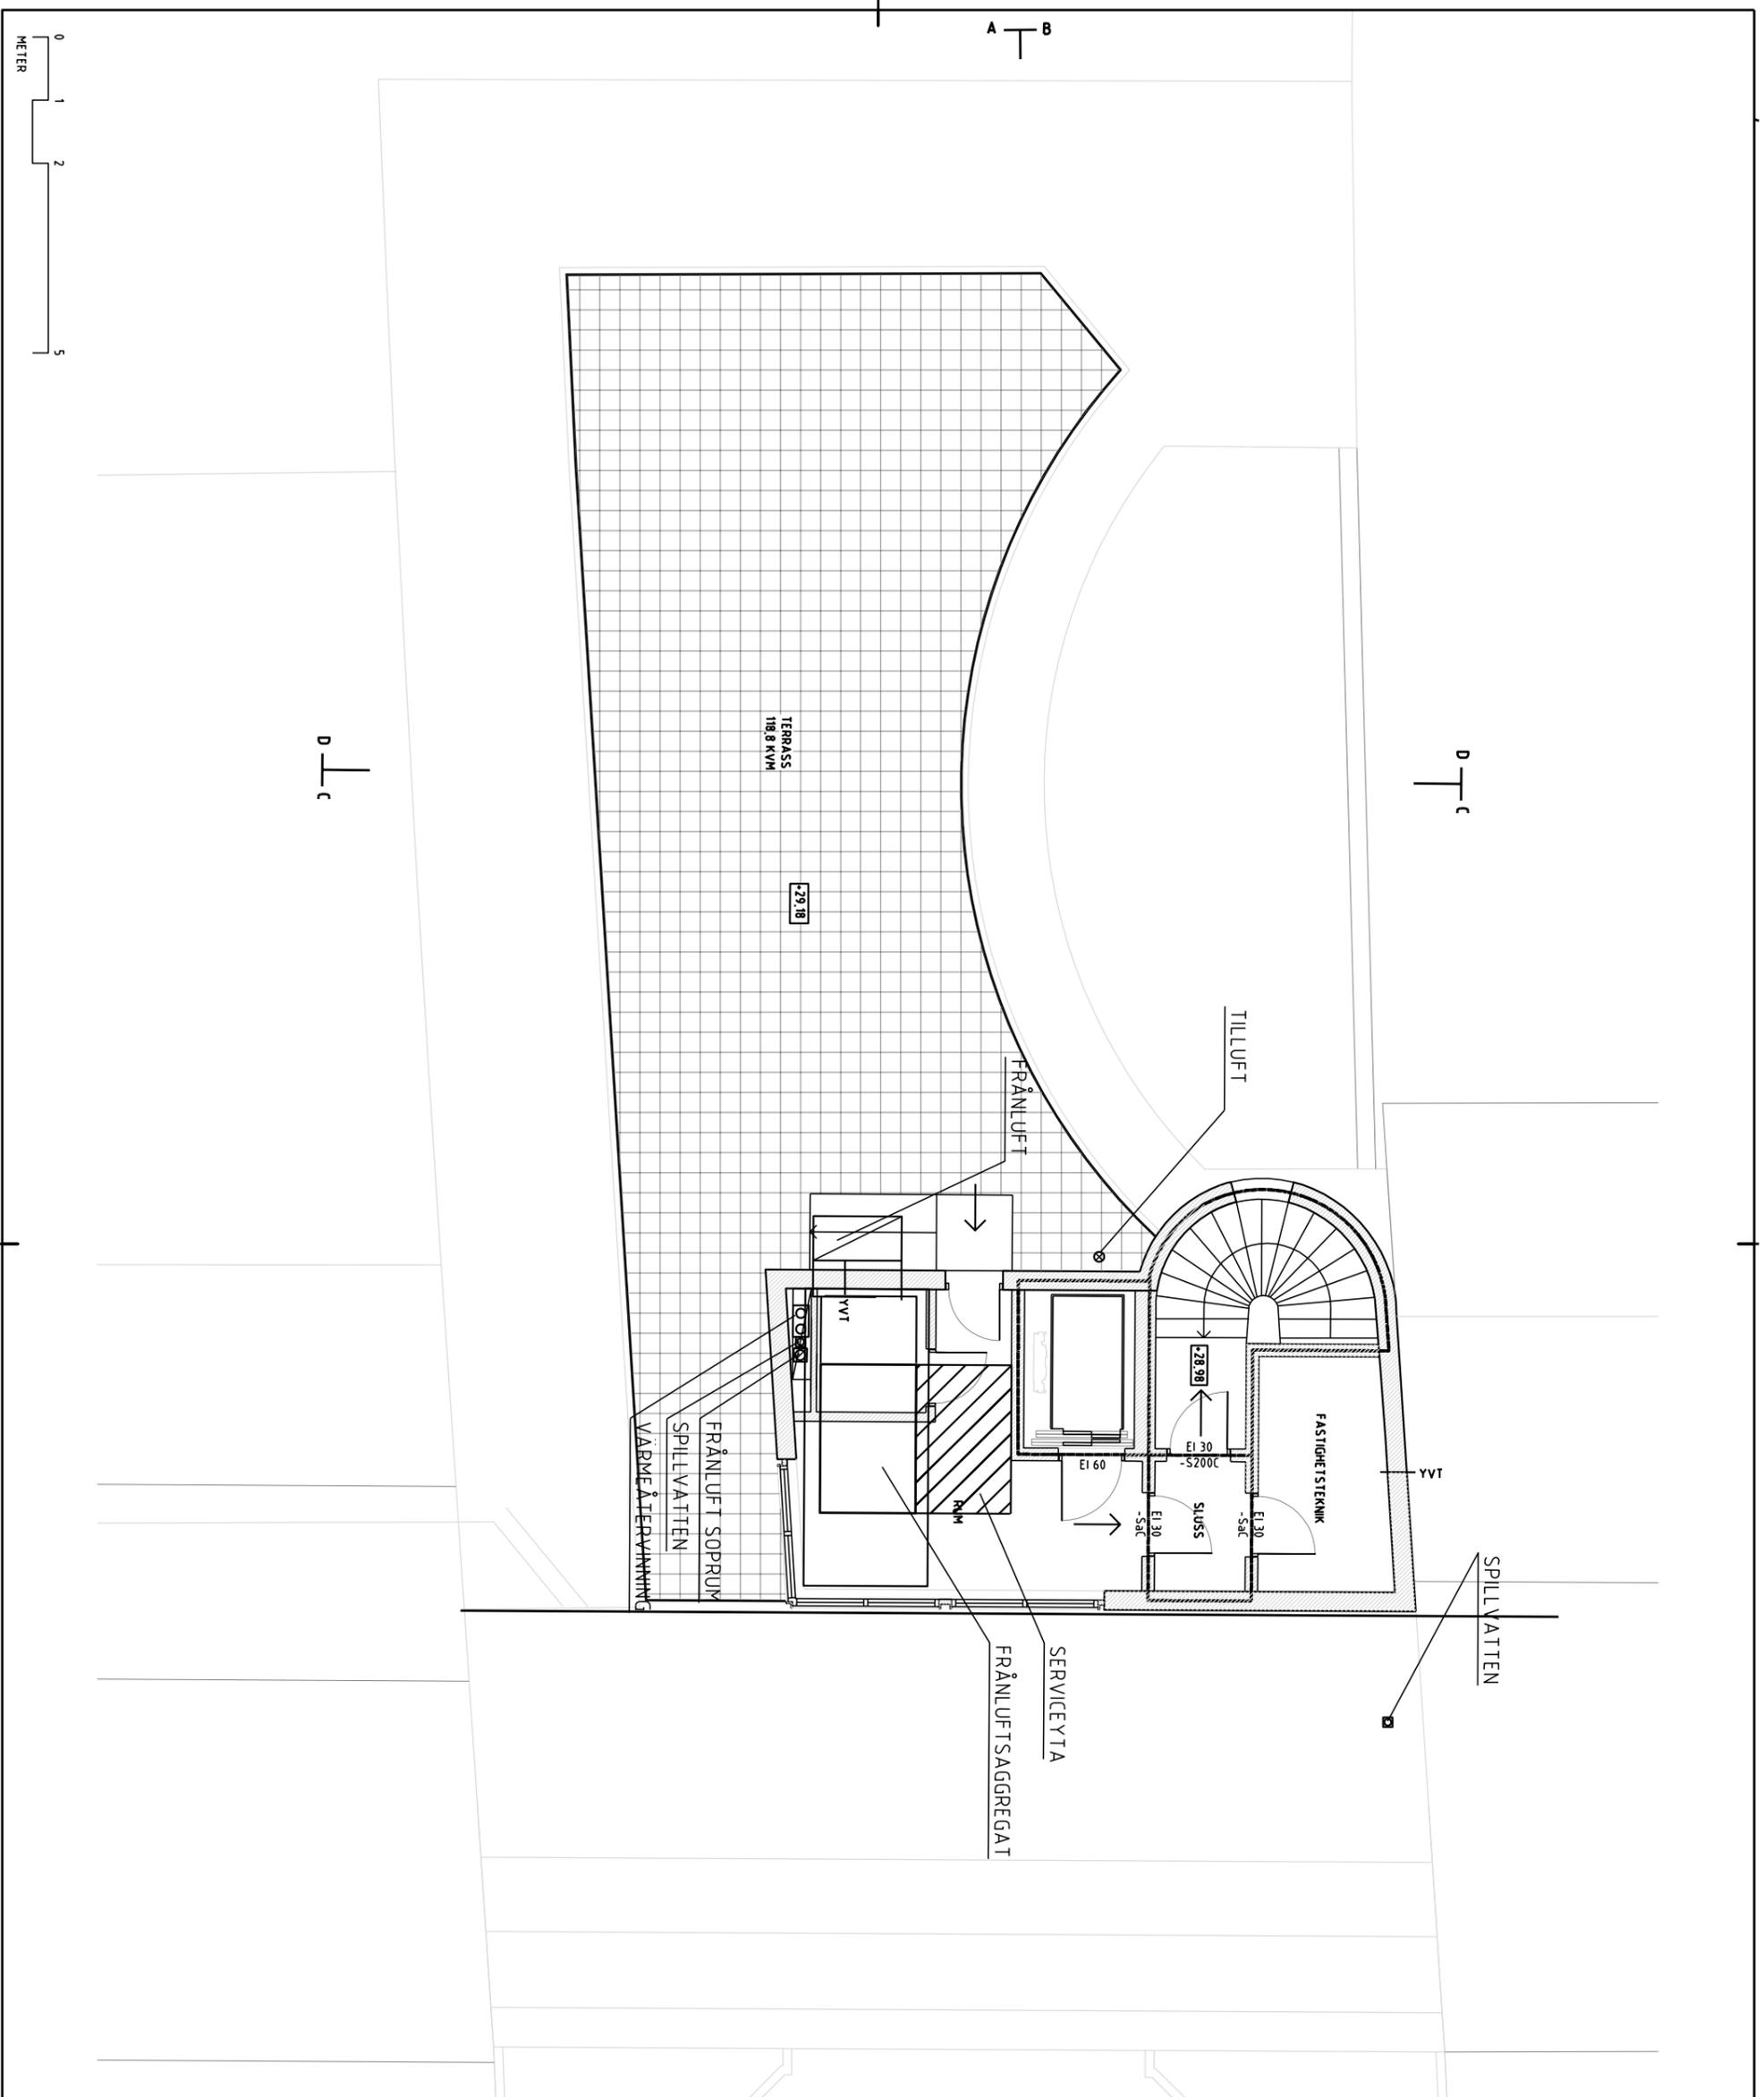

BET	ANT	ANMÖDNING AVSER	DATA	SKALA
		FK 2020-03-29		
		VILDMANNEN 11		

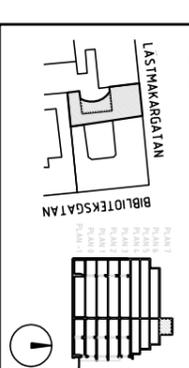

KRUPINSKI / KRUPINSKA ARKITEKTER  
 KOOKSGATAN 56, 116 29 STOCKHOLM  
 INFO@KRUPINSKA.COM  
 T: +46 (0) 738 71914  
 WWW.KRUPINSKA.COM

UPPRAGS NAMN	RISS AV	HANDSKIZER
Z00251	H/A	H/A
DRÖM	MATS TRUBENBACH	

PLAN 7

FORSLAG	SKALA	NUMMER	BET
A1	150	V-50.1-17	-