



SITUATIONSPLAN

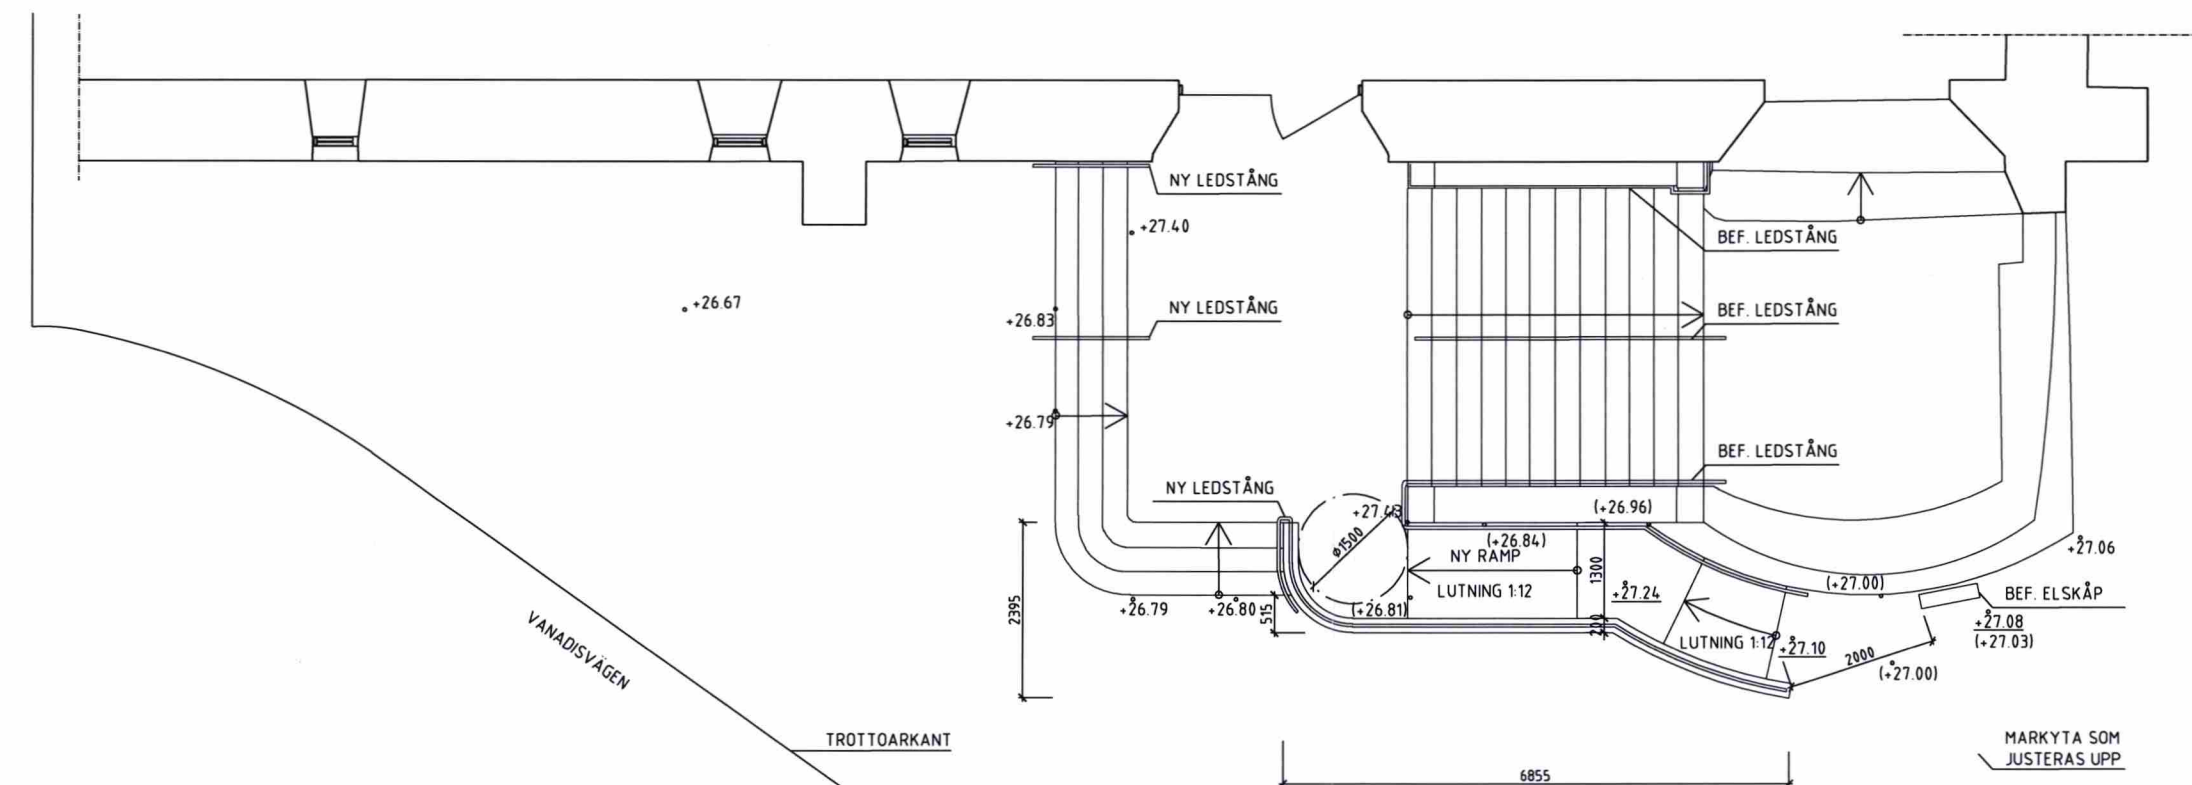

PLAN

FÖRKLARINGAR

 : avser del av kyrkan som berörs av ombyggnad

Alla mått i mm.

Plushöjd anges i meter och avser färdig mark.

+00.00 Bef. plushöjd som behålls

-00.00 Ny plushöjd

(+00.00) Tidigare plushöjd som utgår

: Markyta som justeras upp

FÖRESKRIFTER

RAMP:

Grå bohuggranit, yta krysshamrad grad 3

LEDSTÅNGER:

Svarta smidesräcken, höjd 900 mm

HÄNVISNINGAR




BET	ANT	ÄNDRINGEN AVSER	DATUM	SI
BYGGLOVHANDLING				
<div>Svenska kyrkan</div> <div>S:T MATTEUS FÖRSAMLING</div> <div></div>				
<div>A</div>	AIX Arkitekt AB		Huddevägsgränd 8, 113 30 STOCKHOLM Tel. 08-690 21 00 www.aix.se	
K	-	-	-	-
V	-	-	-	-
E	-	-	-	-
OBJEKTSNUMMER				
PROJEKTNUMMER				
UPPDRAG NR KR1910-01-01		RTAD/KONSTR AV MaYo	HANDLAGGARE Anders Scherman	
DATUM 2019-12-11		ANSVARIG Anders Scherman		
S:T MATTEUS KYRKA Midgård 10				
NY RAMP FÖR TILLGÅNGLIGHET				
PLANER				
SKALA (svet A3-format)		NUMMER		I
1:100 (A3)		A-40-1-101		B


SKALA 150 (A1-format)

0 1 2 3 4 5


METER

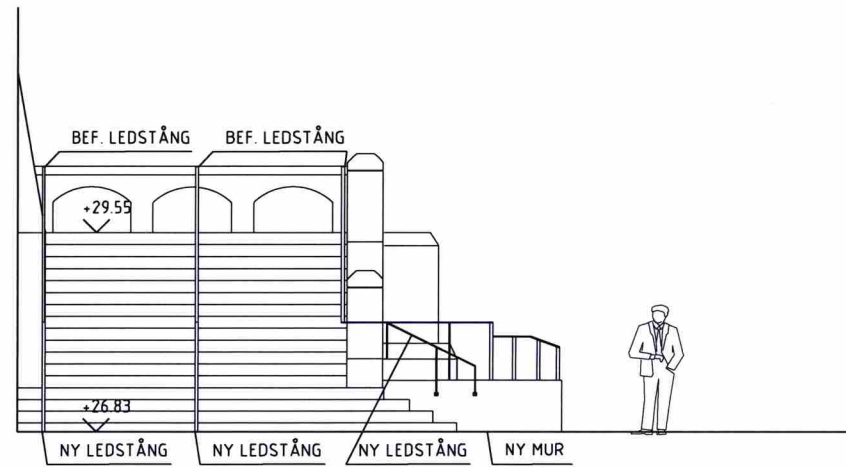

FASAD MOT VANADISVÄGEN FRÅN ÖSTER

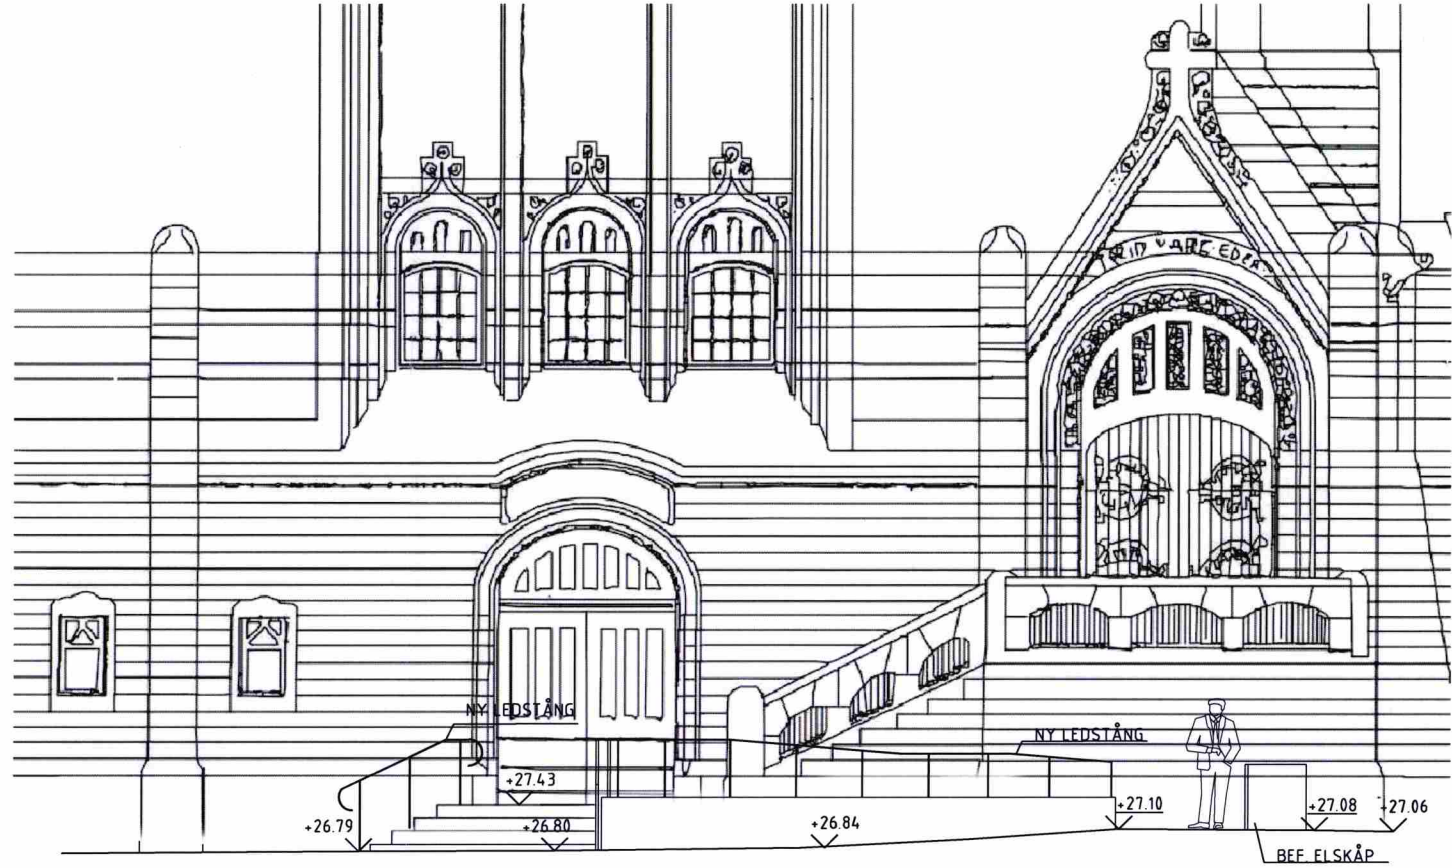

FASAD MOT VANADISVÄGEN FRÅN NORR

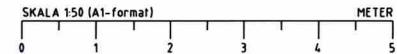

BET	ANT	ÄNDRINGEN AVSER	DATUM	SIGN
BYGGLOVHANDLING				
<div>Svenska kyrkan</div> <div>S:T MATTEUS FÖRSAMLING</div>				
A	AIX Arkitekter AB	Hudikvatnsgatan 8, 113 38 STOCKHOLM tel. 08-690 29 00 www.aix.se		
K	-	-		
V	-	-		
E	-	-		
OBJEKTSNUMMER		PROJEKTNUMMER		
UPPDRAG NR KR1910-01-01		RTAD/KONSTR AV MaYo	HANDLÄGGARE Anders Scherman	
DATUM 2019-12-11		ANSVARIG Anders Scherman		
S:T MATTEUS KYRKA Midgård 10 NY RAMP FÖR TILLGÅNGLIGHET FASADER				
SKALA i lever A3-format)		NUMMER		BET
1:100 (A3)		A-40-3-101		