



Inkom till Stockholms stadsbyggnadskontor - 2020-12-21, Dnr 2020-06238  
Tillför Stockholms stadsbyggnadsnämnde beslut, Lovbeslut - Avslag - 2021-02-04, Handl. Jesper Magnusson

BIM Server: SABIM5 - BIM Server 21CapMan BL18 - 1372 Kv. Lybeck, BL2

A-40.1-0001

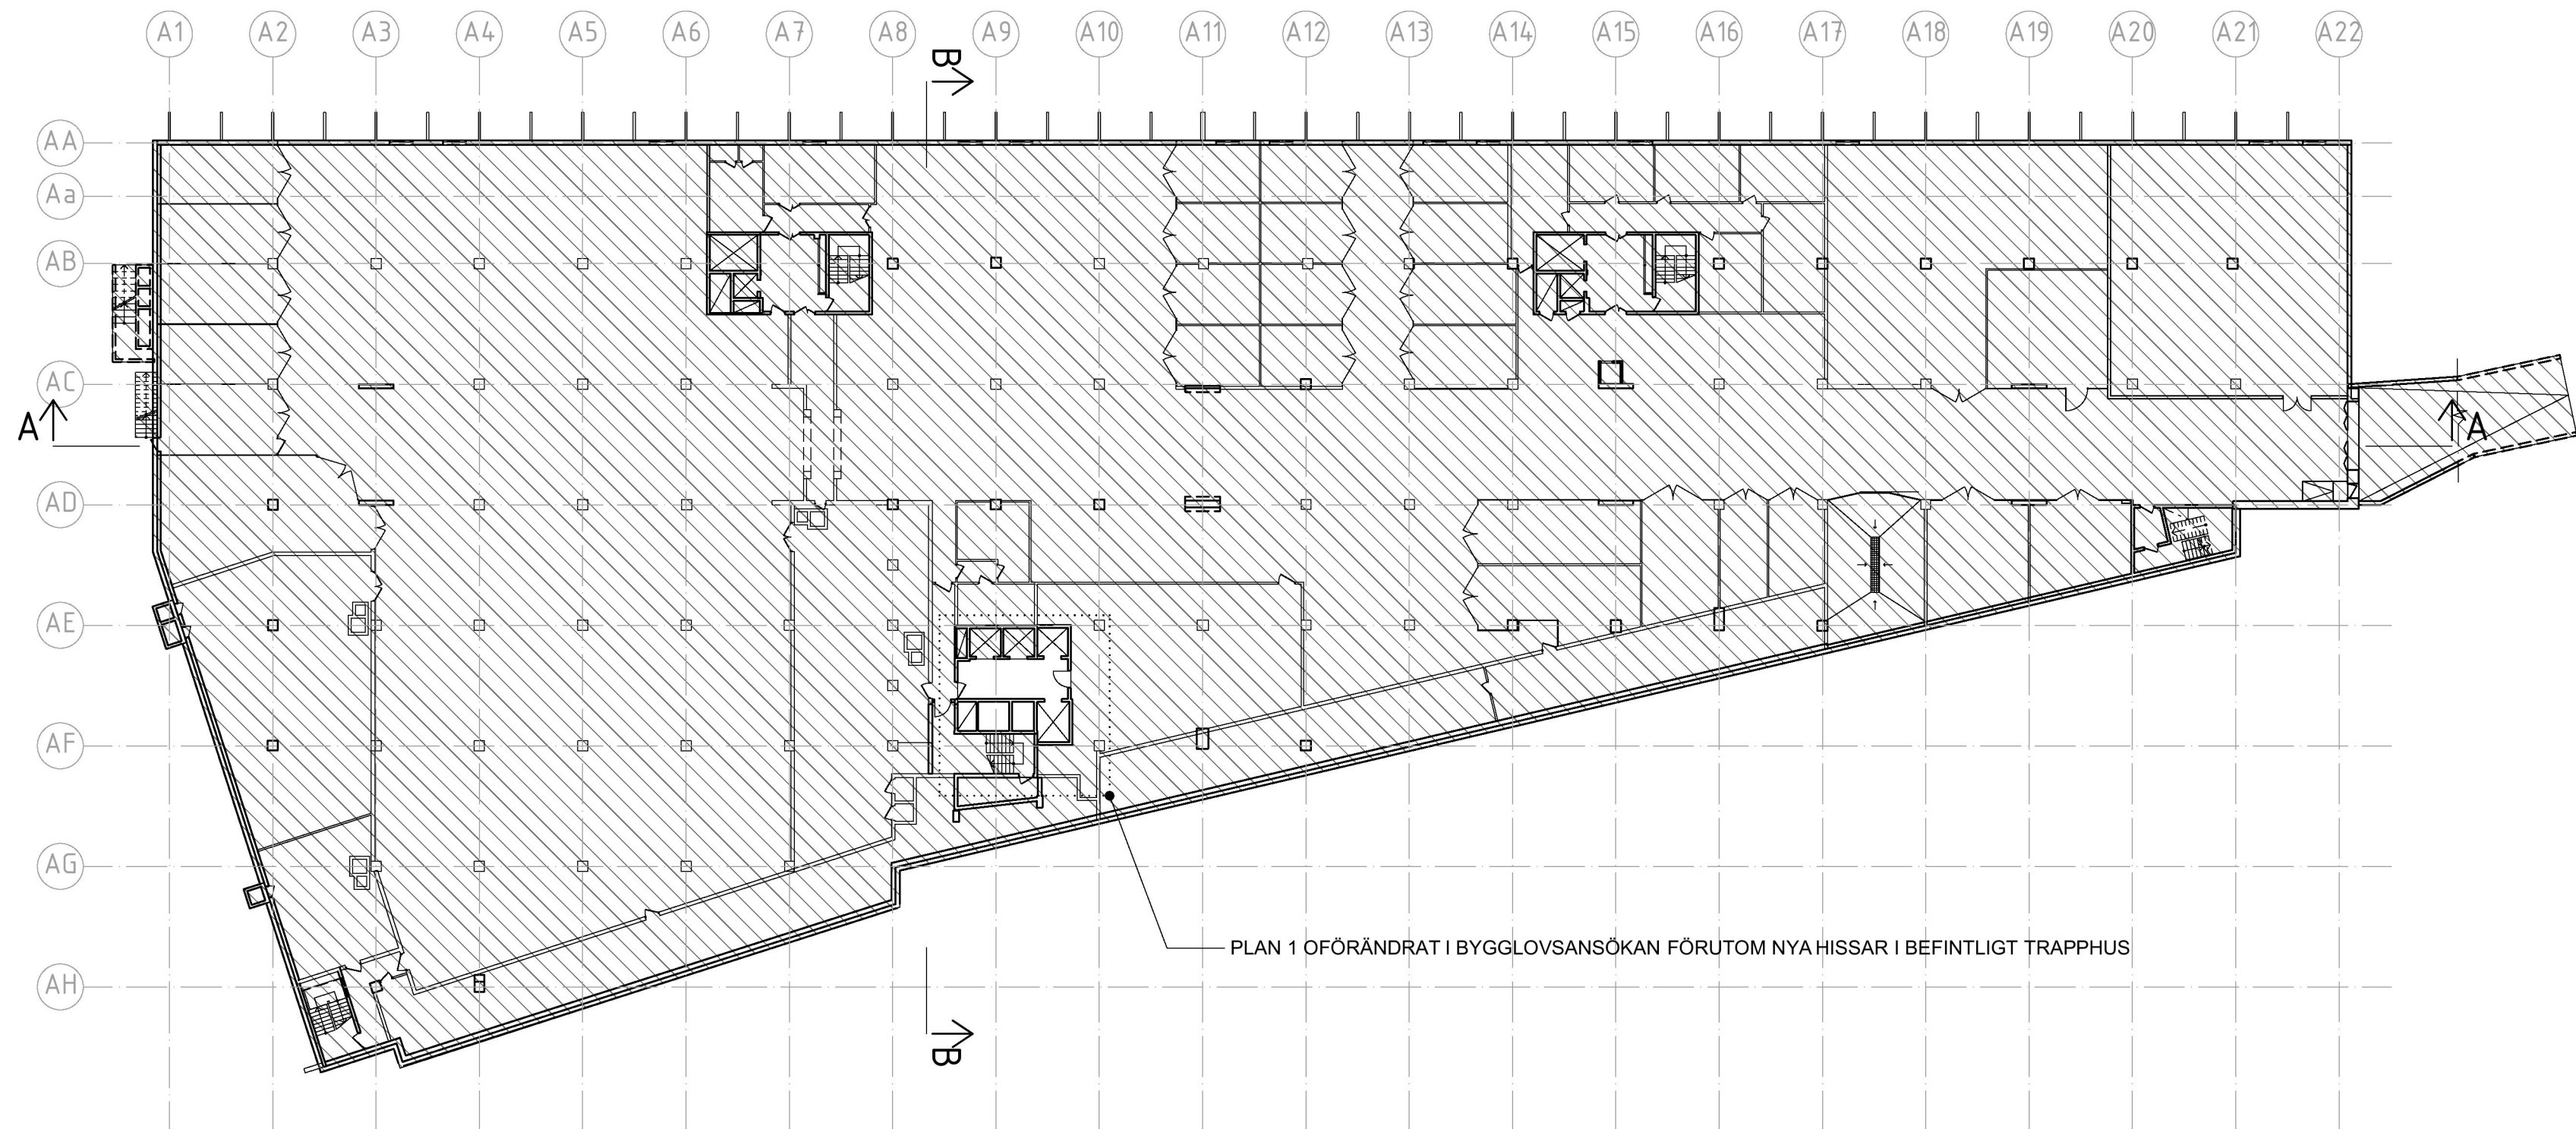


PLAN 1

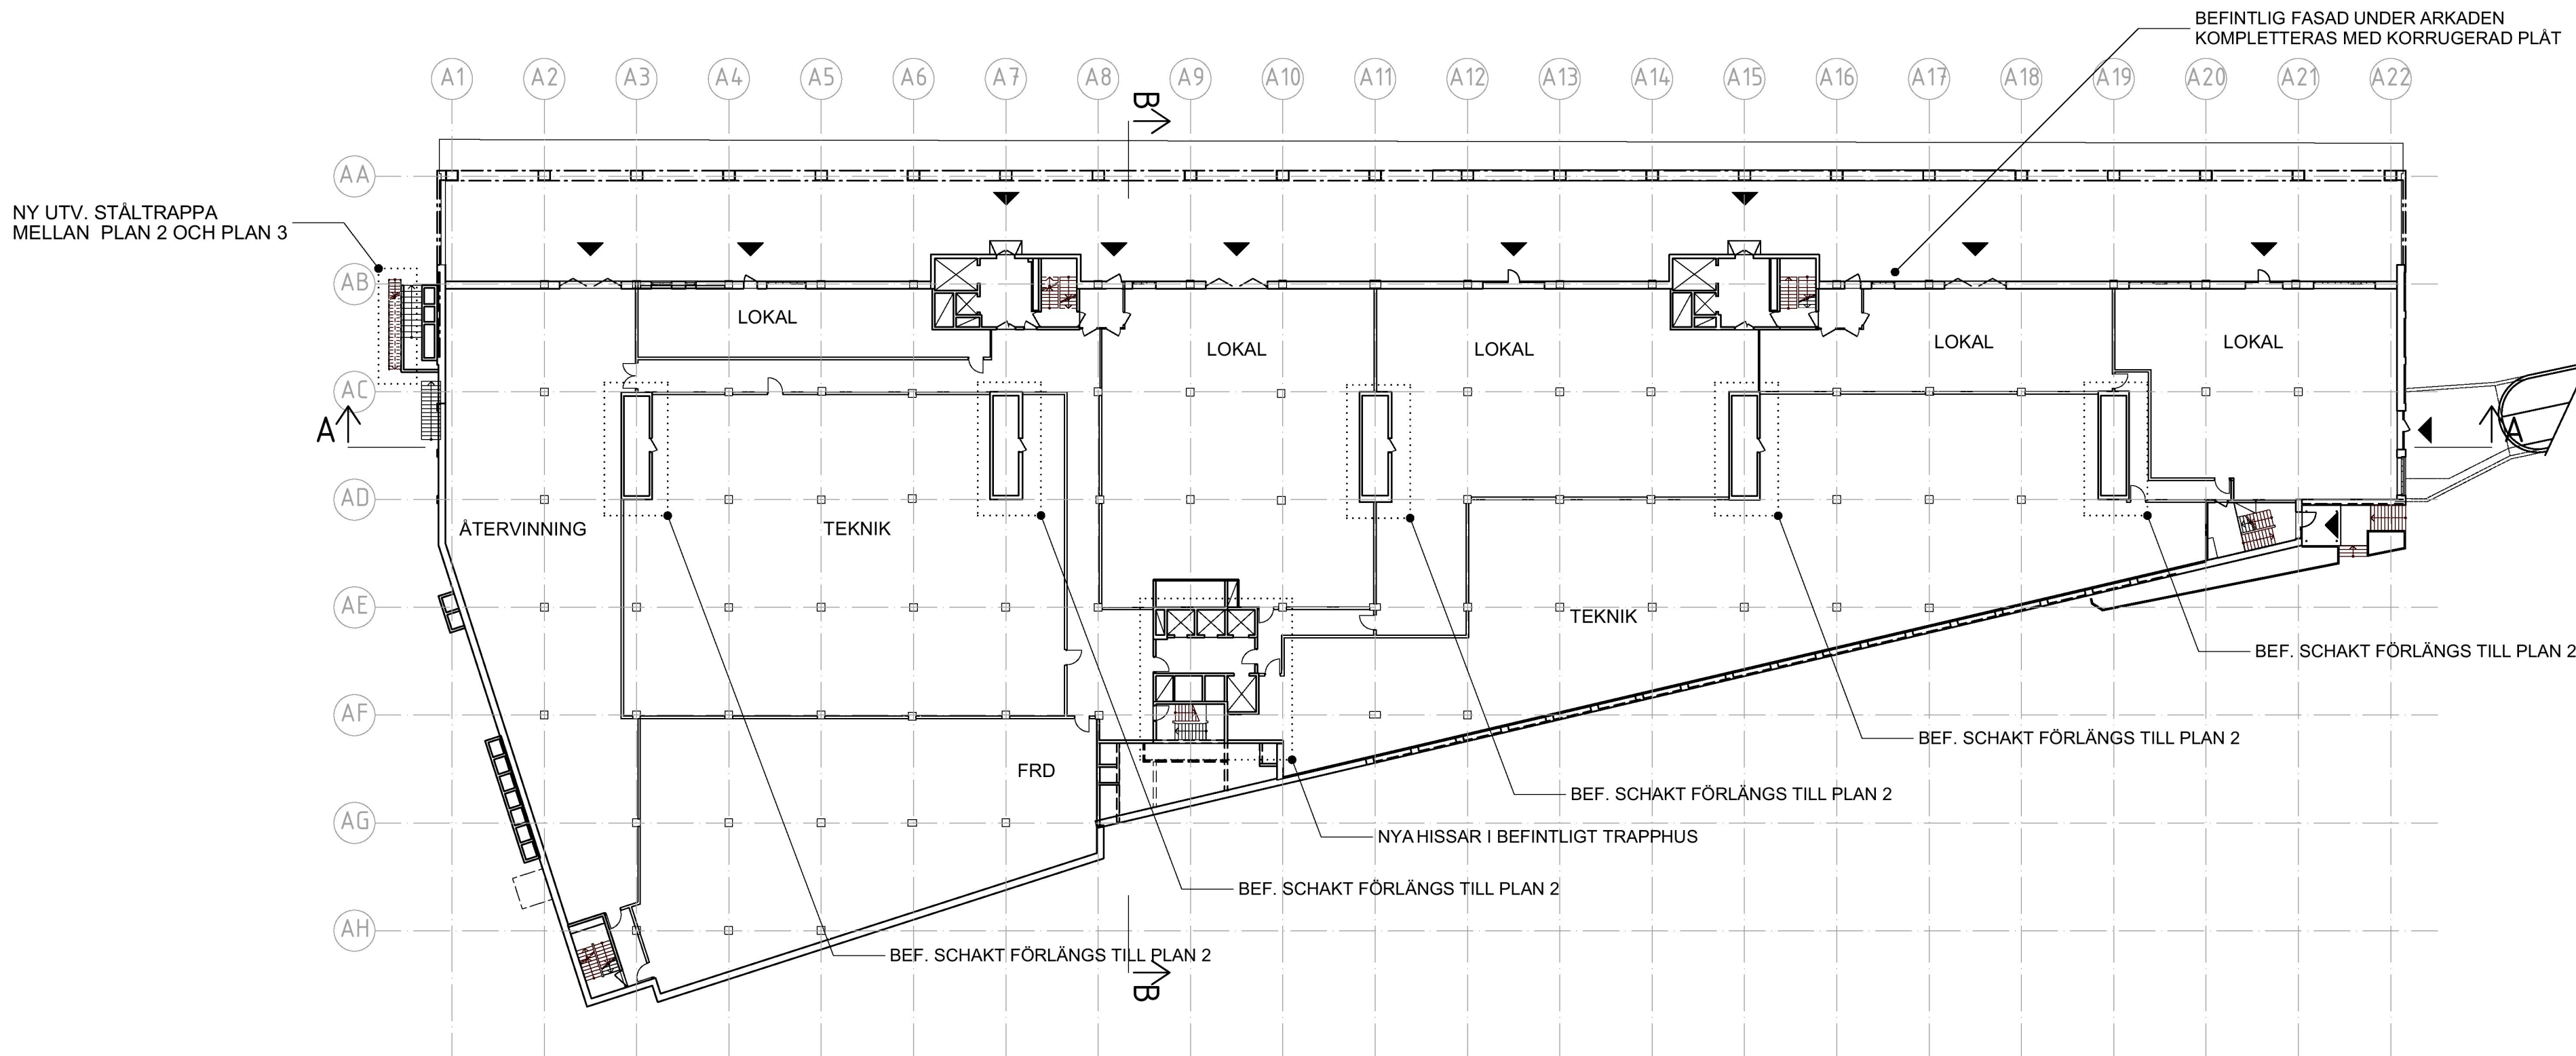

PLAN 2

## FÖRKLARINGAR

MÅTT ANGES I MILLIMETER  
PLUSHÖJDER ANGES I METER

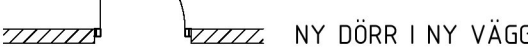

## FÖRESKRIFTER

BRANDCELLSGRÄNSER / BRANDKLASSNING ENL. B

## HÄNVISNINGAR


ÖVERSIKTSPLANRITN. A-40.1-0001 - 0004-2  
FASADER A-40.3-0001-2

DENNA HANDLING AVSER  
OM/TILLBYGGNAD AV HUS

BET	ÄNDRING AVSER	DATUM	Sign.
-----	---------------	-------	-------

## BYGGLOVSHANDLING

### KV. LYBECK 2

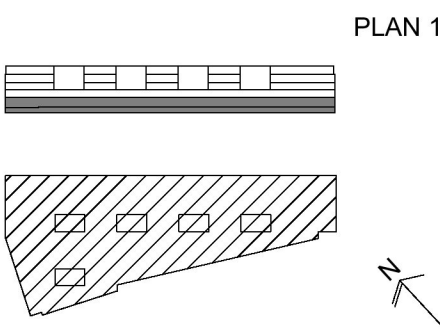

A	STRATEGISK ARKITEKTUR, 08-586 176 00		
Br	BENGT DAHLGREN BRAND & RISK AB, 08-588 88 100		
E	BENGT DAHLGREN STOCKHOLM AB, 08-588 88 100		
K	CSE COMPETENCE, 0708-95 48 00		
V	BENGT DAHLGREN STOCKHOLM AB, 08-588 88 100		
UPPDRAG NR	RITAD AV	HANDLÄGGARE	
18-1372	ALHA	A HARGREAVES	
DATUM	ANSVARIG		
2020-12-15	K LÖNN		

TILLBYGGNAD - ÖVERSIKTSPLANER

PLAN 1.2

SKALA A1/A3	NUMMER	BET
1:400 / 1:800	A-40.1-0001	

PLÖ 2020-12-15 14:52