



Inkom till Stockholms stadsbyggnadskontor - 2020-12-21, Dnr 2020-06238
Tillför Stockholms stadsbyggnadskontorets beslut, Lovöslut - Avslag - 2021-02-04, Handl. Jesper Magnusson

BIM Server: SABIM5 - BIM Server 21/CapMan BL18 - 1372 Kv. Lybeck, BL2


A-40.3-0002

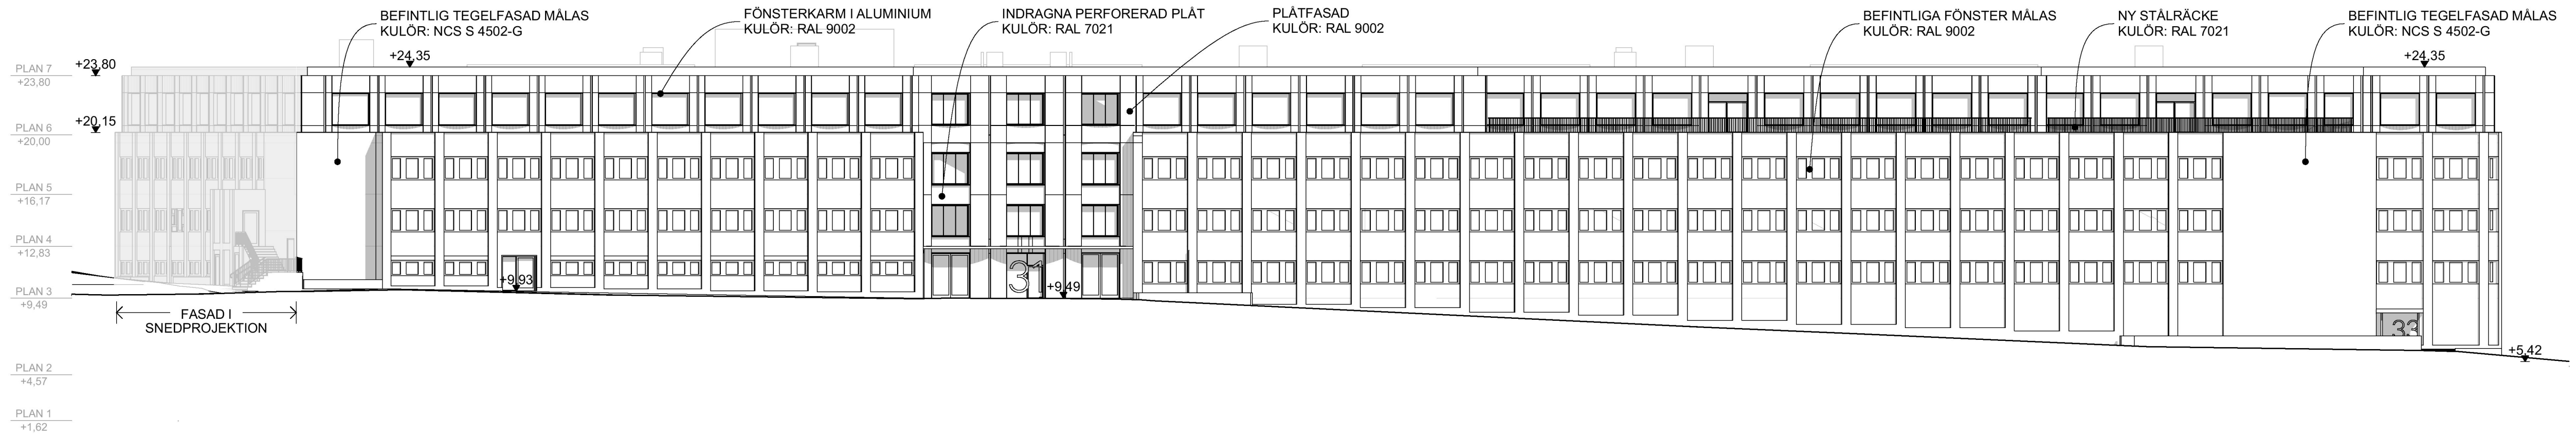


FASAD SYDVÄST

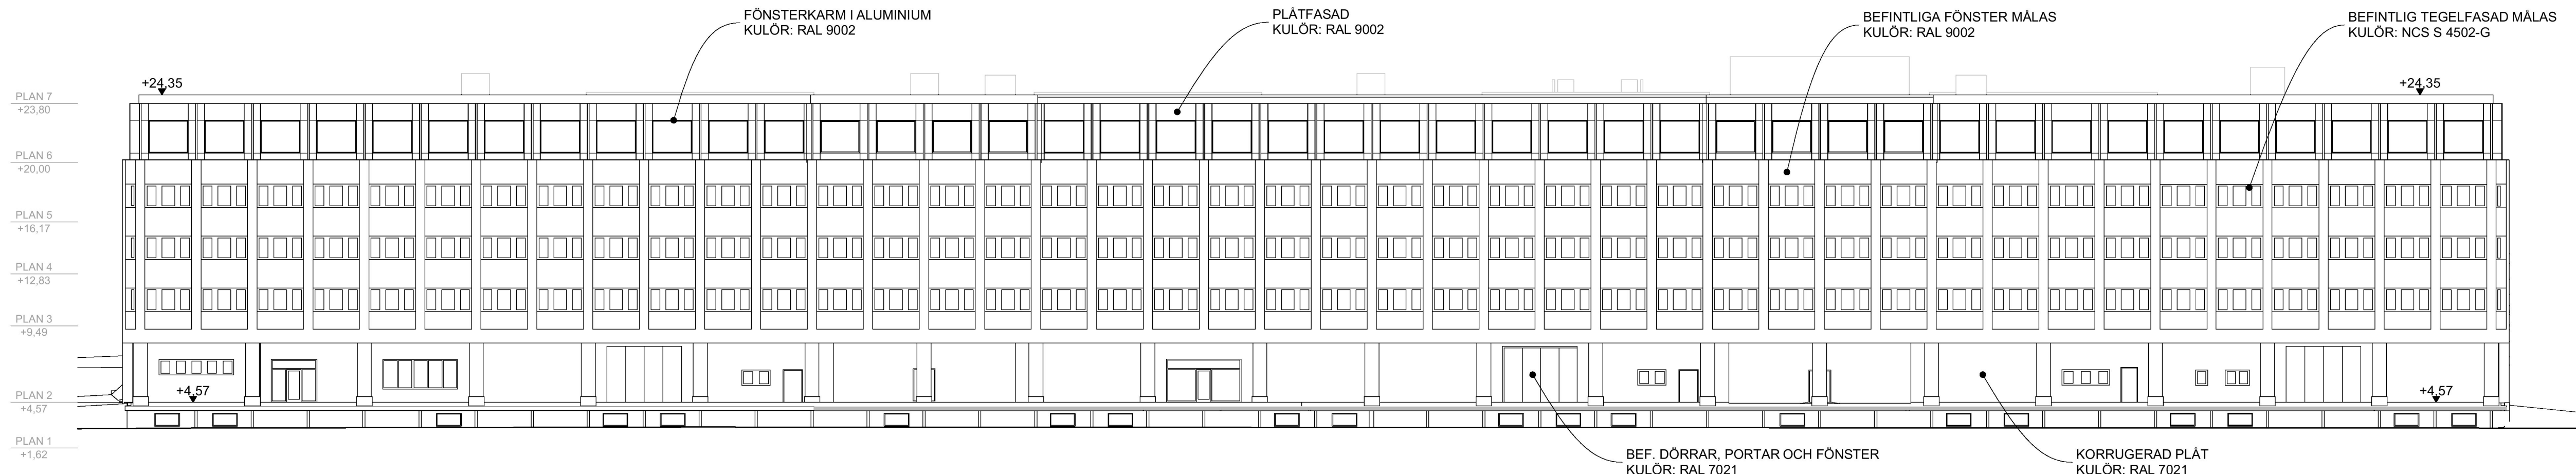


FASAD MOT NORDÖST

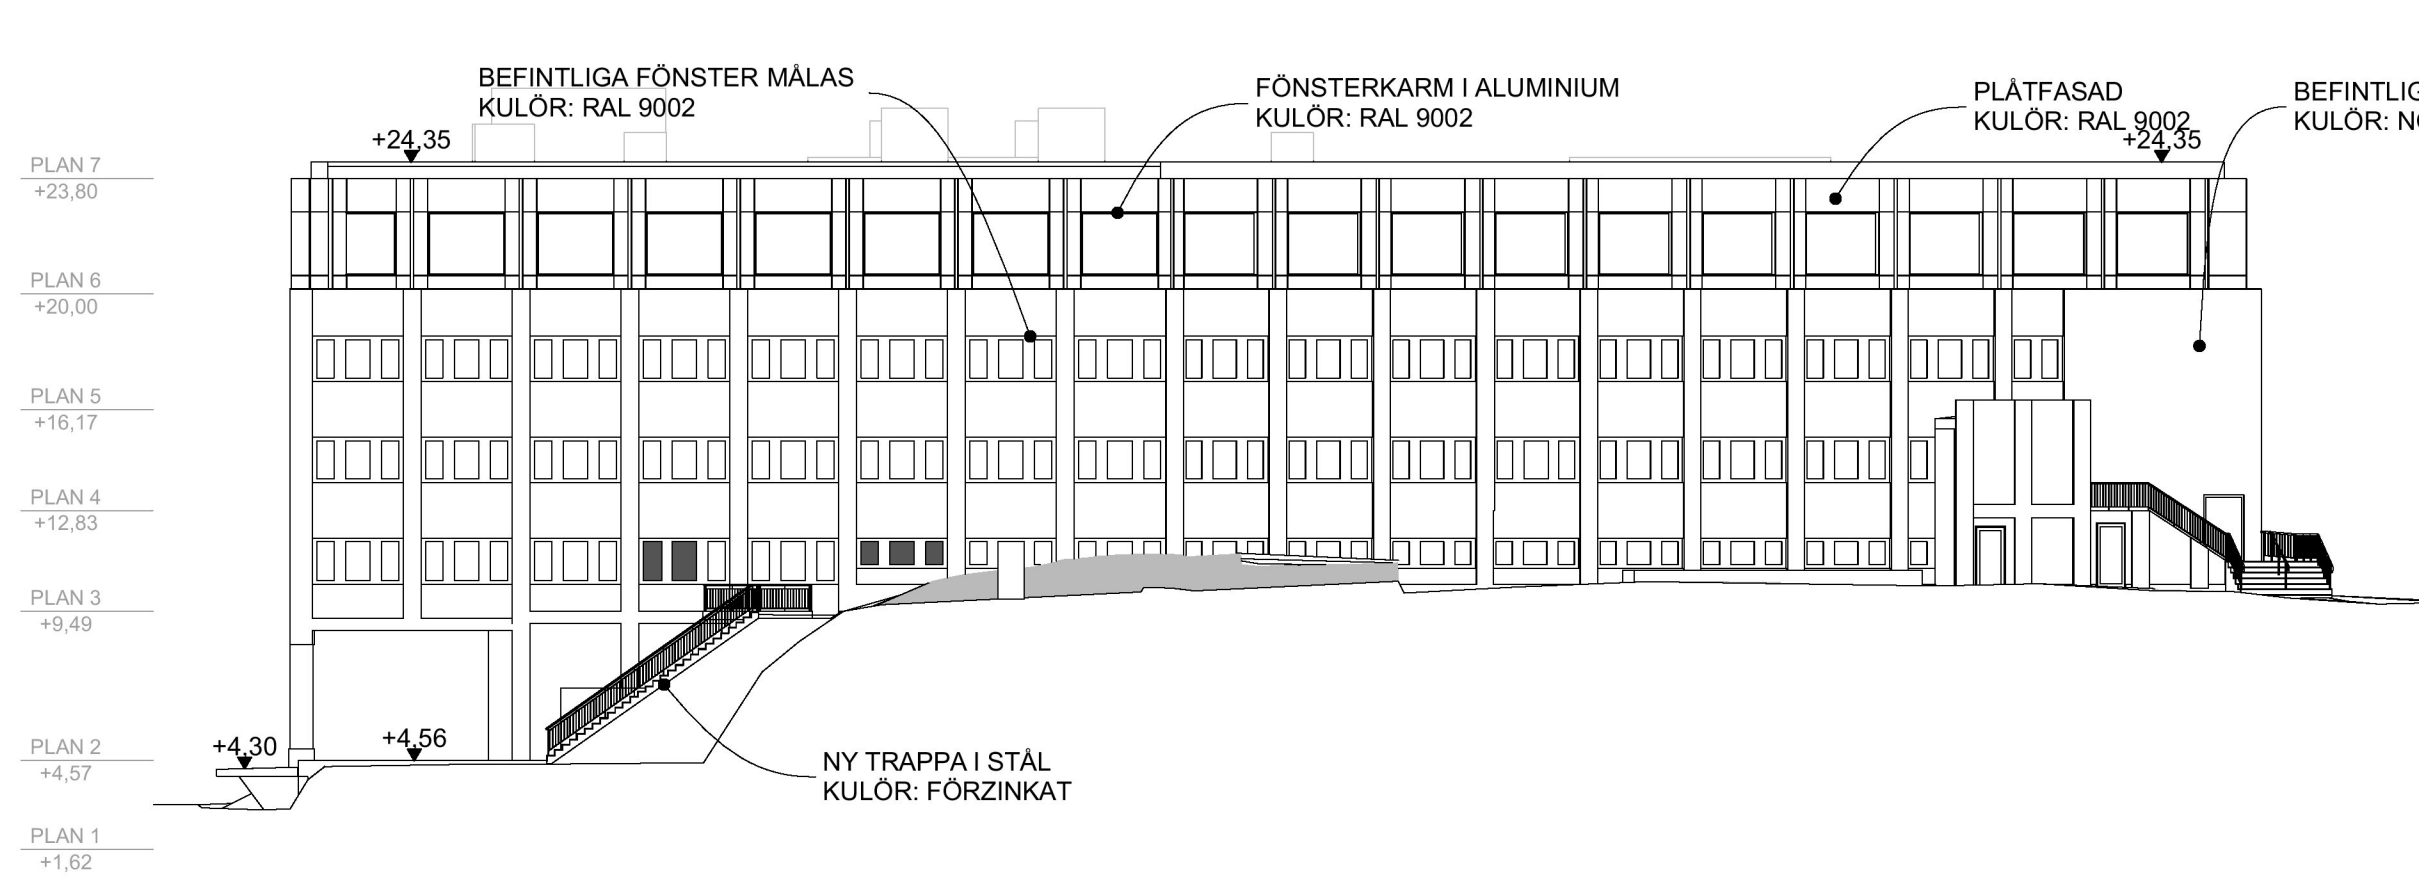

FASAD MOT NORDVÄST

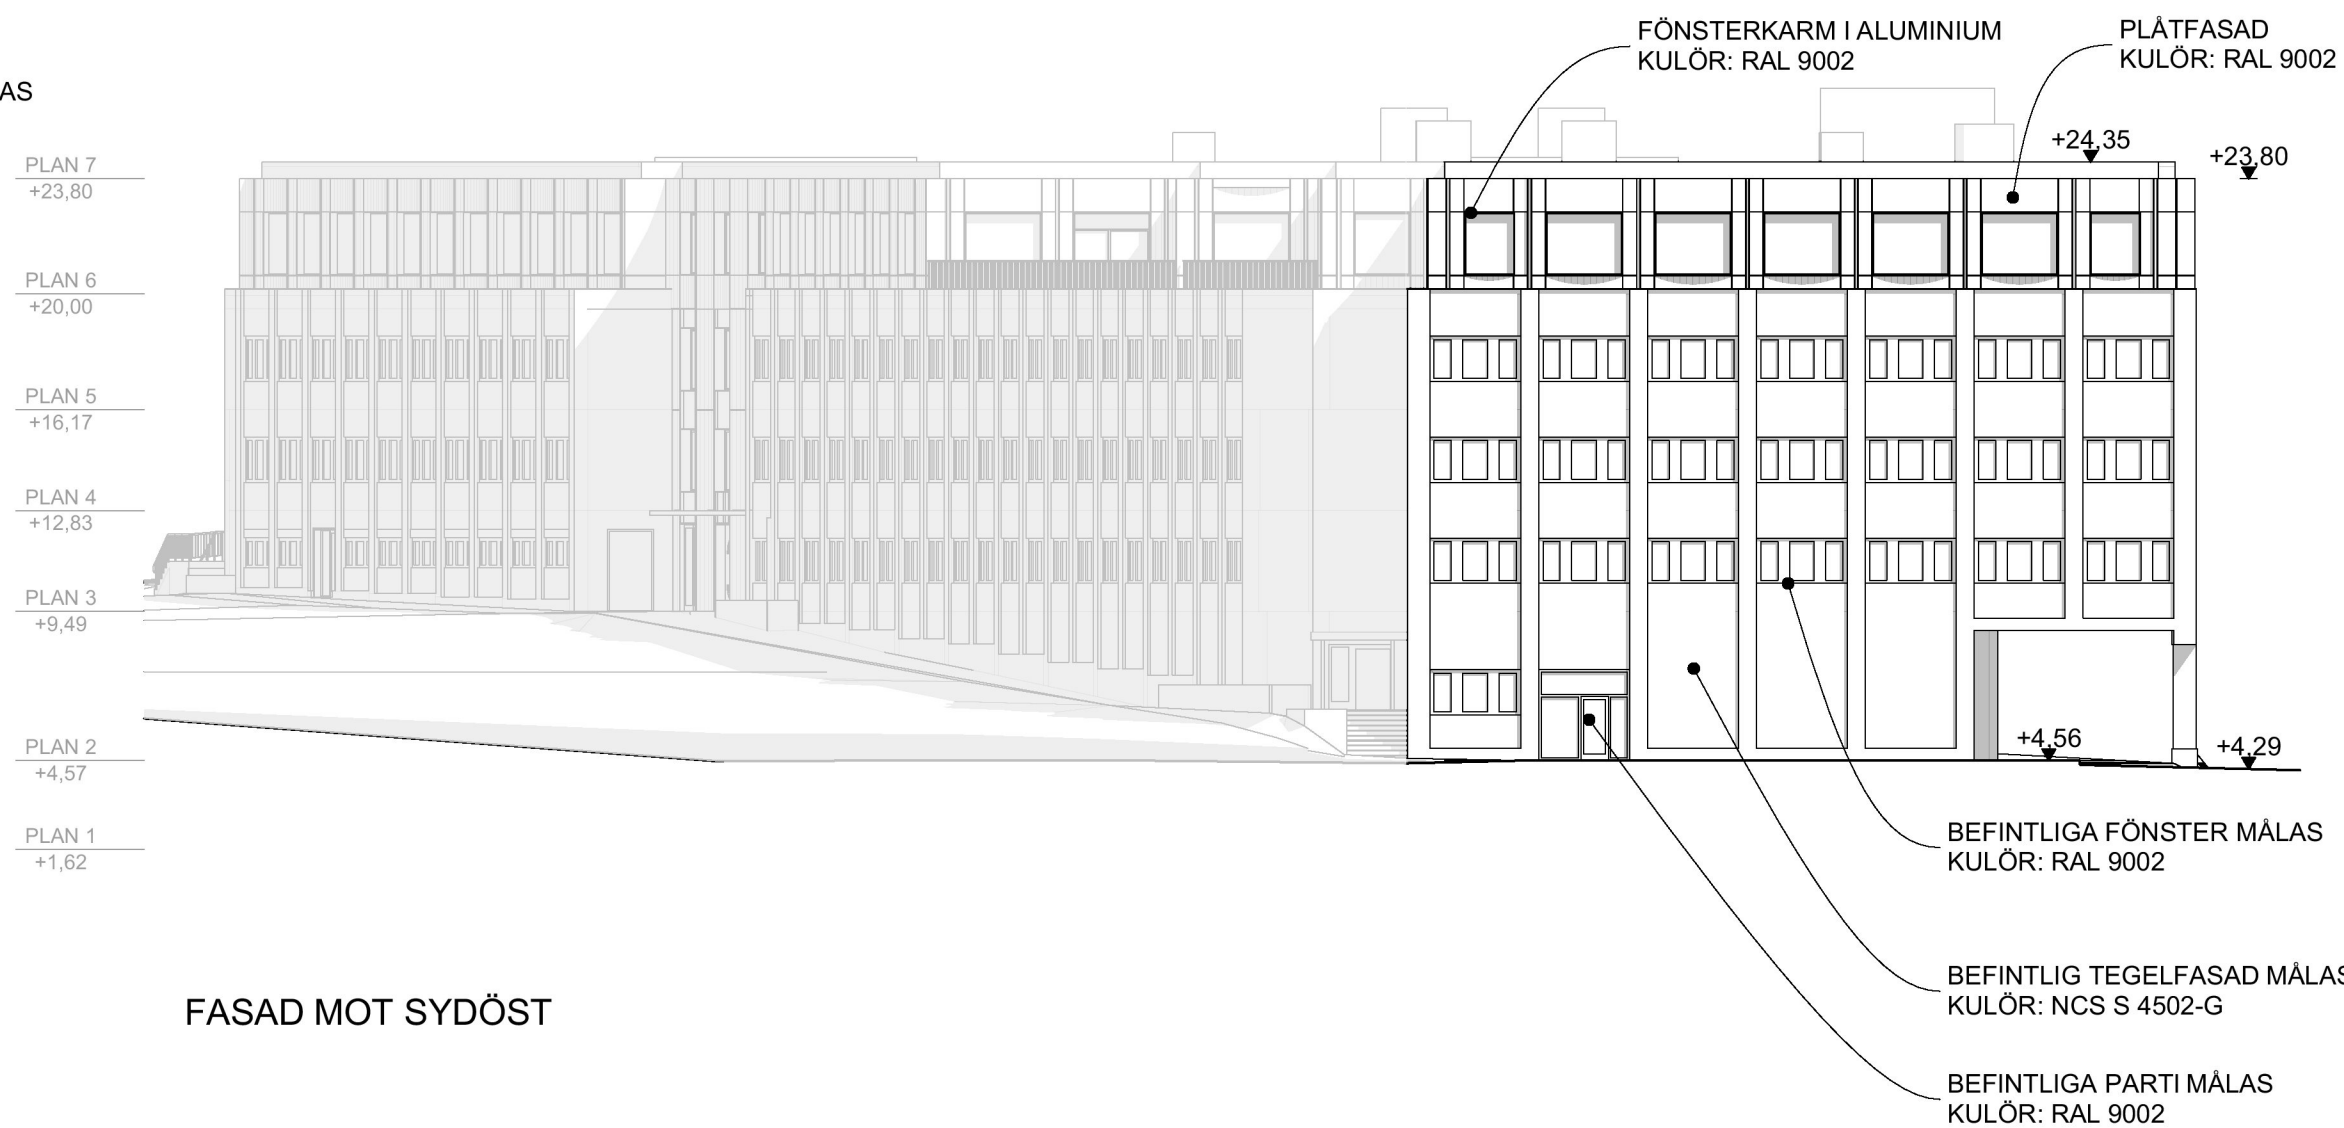

FASAD MOT SYDÖST

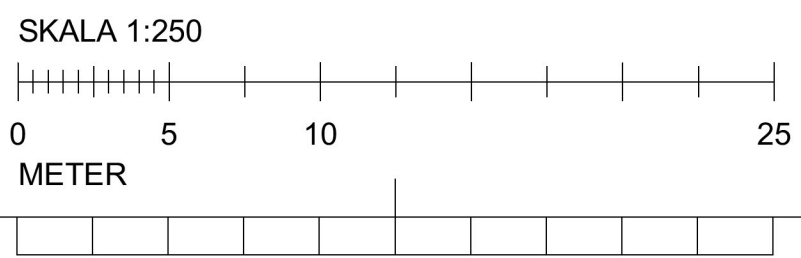

FÖRKLARINGAR

MÅTT ANGES I MILLIMETER
PLUSHÖJDER ANGES I METER
HÖJDER ENLIGT RH2000



FÖRESKRIFTER

BEFINTLIGA TEGELFASADER MÅLAS
KULÖR NCS S 4502-G
BEFINTLIGA FÖNSTER MÅLAS
KULÖR RAL 9002
FASAD MOT NORR I PLAN 2, UNDER ARKADEN MOT
SPÅREN, FÖRSES MED NY KORRUGERAD FASADPLÅT
KULÖR : RAL 7021

NYA FASADER UTFÖRS MED PLÅTBEKLÄDNAD
KULÖR : RAL 9002
YTTRE FÖNSTERKARM PÅ NYA FÖNSTER
KULÖR : RAL 9002

UTBYGGD ENTRÉFASAD UTFÖRS MED
PLÅTBEKLÄDNAD
KULÖR RAL 9002
MED ELEMENT AV PERFORERAD PLÅT
KULÖR RAL 7021

HÄNVISNINGAR


HANDLINGSFÖRTECKNING

DENNA HANDLING AVSER
OM/TILLBYGGNAD AV HUS

BET	ÄNDRING AVSER	DATUM	Sign.
-----	---------------	-------	-------

BYGGLOVSHANDLING

KV. LYBECK 2

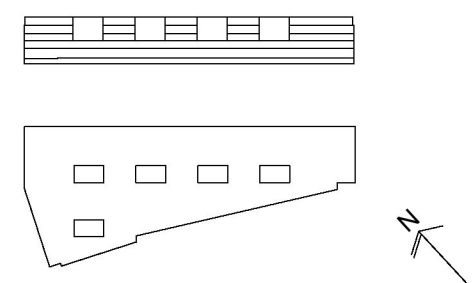

①	STRATEGISKARKITEKTUR, 08-586 176 00		
Br	BENGTT DAHLGREN BRAND & RISK AB, 08-588 88 100		
E	BENGTT DAHLGREN STOCKHOLM AB, 08-588 88 100		
K	CSE COMPETENCE, 0708-95 48 00		
V	BENGTT DAHLGREN STOCKHOLM AB, 08-588 88 100		
UPPDRAK NR	RITAD AV	HANDLÄGGARE	
18-1372	ALHA	A HARGREAVES	
DATUM	ANSVARIG		
2020-12-15	K LÖNN		

TILLBYGGNAD - FASADER		
FASADER KULÖR OCH MATERIAL		
SKALA A1/A3	NUMMER	BET
1:250 / 1:500	A-40.3-0002	

PLO 2020-12-19 14:37