



ELEVATION

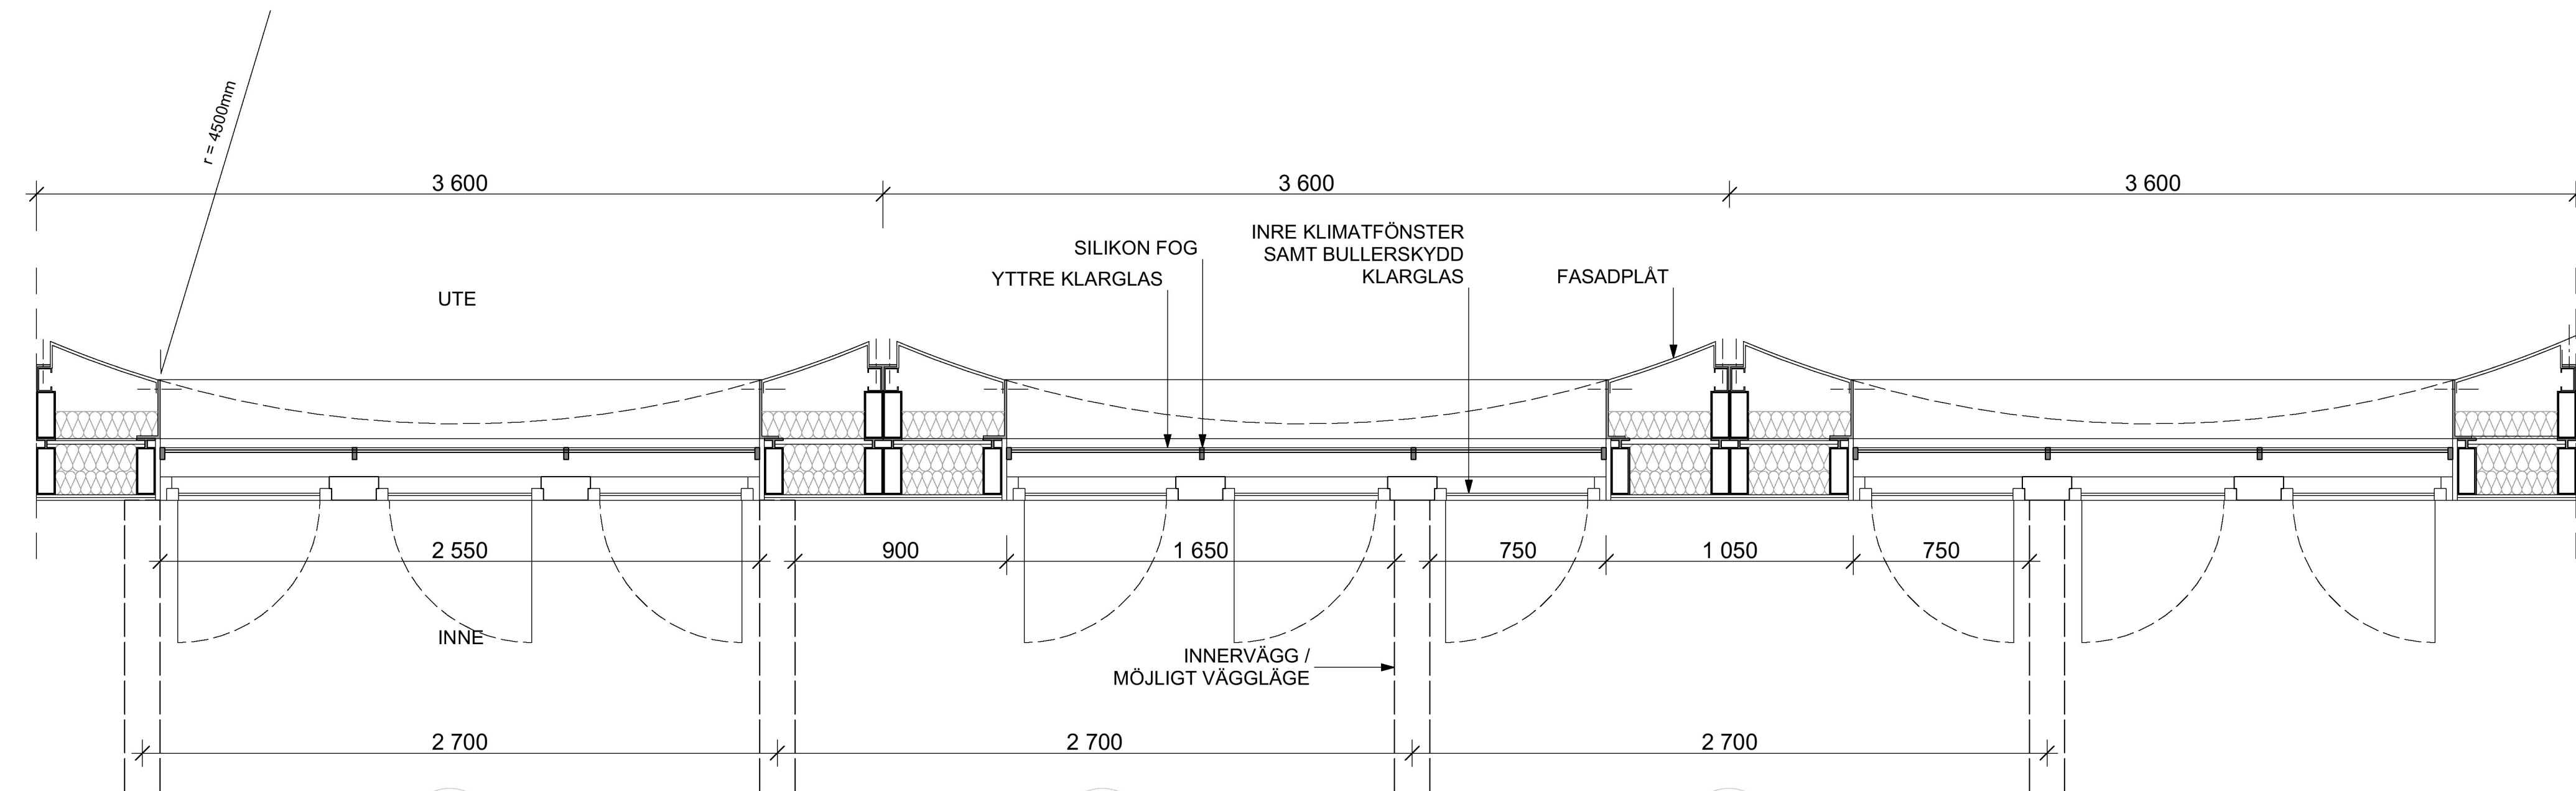

FASADDETALJ A: PLAN, SEKTION, FASAD

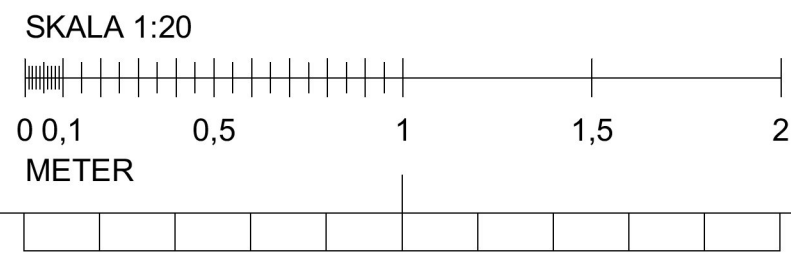

## FÖRKLARINGAR

ALLA MÅTT ANGES I MILIMETER (MM) OM INTE ANNAT ANGES. PLUSHÖJDER AVSER FÄRDIGT GOLV

## FÖRESKRIFTER

PLAN 6  
NYA FASADER UTFÖRS MED PLÅTBEKLÄDNAD  
KULÖR : RAL 9002  
YTTRE FÖNSTERKARM PÅ NYA FÖNSTER  
KULÖR : RAL 9002  
INRE FÖNSTERKARM PÅ NYA FÖNSTER  
KULÖR : RAL 7021  
NY ENTRÉPARTI PLAN 2-5  
VERTIKALA SIDOSTYCKEN UTFÖRS MED  
PLÅTBEKLÄDNAD  
KULÖR : RAL 9002  
HORIZONTELLA BAND MOT BJÄLKLÄGSKANT UTFÖRS I  
PERFORERAD PLÅT, KULÖR : RAL 7021  
MOT BAKGRUND AV OPERFORERAD PLÅT  
KULÖR : RAL 9002  
YTTRE OCH INRE FÖNSTERKARM PÅ NYA FÖNSTER  
KULÖR : RAL 7021  
NYA ENTRÉDÖRRAR I METALL MED KLARGLAS  
KULÖR : RAL 7021  
SKÄRMTAK ÖVER ENTRÉPARTIER  
KULÖR : RAL 7021  
UTRYMNINGSDÖRR I MITTEN UTFÖRS I BAKBELYST  
PERFORERAD PLÅT  
KULÖR : RAL 7021

## HÄNVISNINGAR


SE ALLA PLANRITN.  
SEKTIONRITN. A-40-2-0001-2  
FASADRITN. A-40-3-0001-2

DENNA HANDLING AVSER  
OM/TILLBYGGNAD AV HUS

BET	ÄNDRING AVSER	DATUM	Sign.
-----	---------------	-------	-------

## BYGGLOVSHANDLING

## KV. LYBECK 2

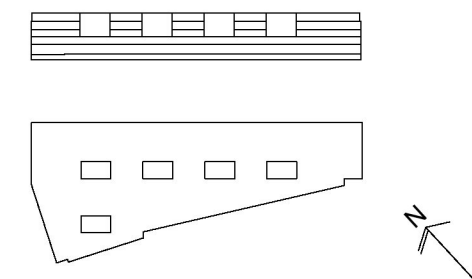

(A)	STRATEGISKARKITEKTUR, 08-586 176 00		
Br	BENGTH DAHLGREN BRAND & RISK AB, 08-588 88 100		
E	BENGTH DAHLGREN STOCKHOLM AB, 08-588 88 100		
K	CSE COMPETENCE, 0708-95 48 00		
V	BENGTH DAHLGREN STOCKHOLM AB, 08-588 88 100		
UPPDRAG NR	RITAD AV	HANDLÄGGARE	
18-1372	ALHA	A HARGREAVES	
DATUM	ANSVARIG		
2020-12-15	K LÖNN		

TILLBYGGNAD - YTTERVÄGGSSEKTIONER		
FASADDETALJ A, PÅBYGGNAD		
SKALA A1/A3	NUMMER	BET
1:20 / 1:40	A-42.2-0001	