

FÖRKLARINGAR


ALLA MÅTT ANGES I MILIMETER (MM) OM INTE ANNAT ANGES. PLUSHÖJDER AVSER FÄRDIGT GOLV

FÖRESKRIFTER


PLAN 6  
NYA FASADER UTFÖRS MED PLÅTBEKLÄDNAD  
KULÖR : RAL 9002  
YTTRE FÖNSTERKARM PÅ NYA FÖNSTER  
KULÖR : RAL 9002  
INRE FÖNSTERKARM PÅ NYA FÖNSTER  
KULÖR : RAL 7021  
NY ENTRÉPARTI PLAN 2-5  
VERTIKALA SIDOSTYCKEN UTFÖRS MED  
PLÅTBEKLÄDNAD  
KULÖR : RAL 9002  
HORIZONTELLA BAND MOT BJÄLKLÄGSKANT UTFÖRS I  
PERFORERAD PLÅT, KULÖR : RAL 7021  
MOT BAKGRUND AV OPERFORERAD PLÅT  
KULÖR : RAL 9002  
YTTRE OCH INRE FÖNSTERKARM PÅ NYA FÖNSTER  
KULÖR : RAL 7021  
NYA ENTRÉDÖRRAR I METALL MED KLARGLAS  
KULÖR : RAL 7021  
SKÄRMTAK ÖVER ENTRÉPARTIER  
KULÖR : RAL 7021  
UTRYMNINGSDÖRR I MITTEN UTFÖRS I BAKBELYST  
PERFORERAD PLÅT.  
KULÖR : RAL 7021

HÄNVISNINGAR

SE ALLA PLANRITN.  
SEKTIONRITN. A-40-2-0001-2  
FASADRITN. A-40-3-0001-2

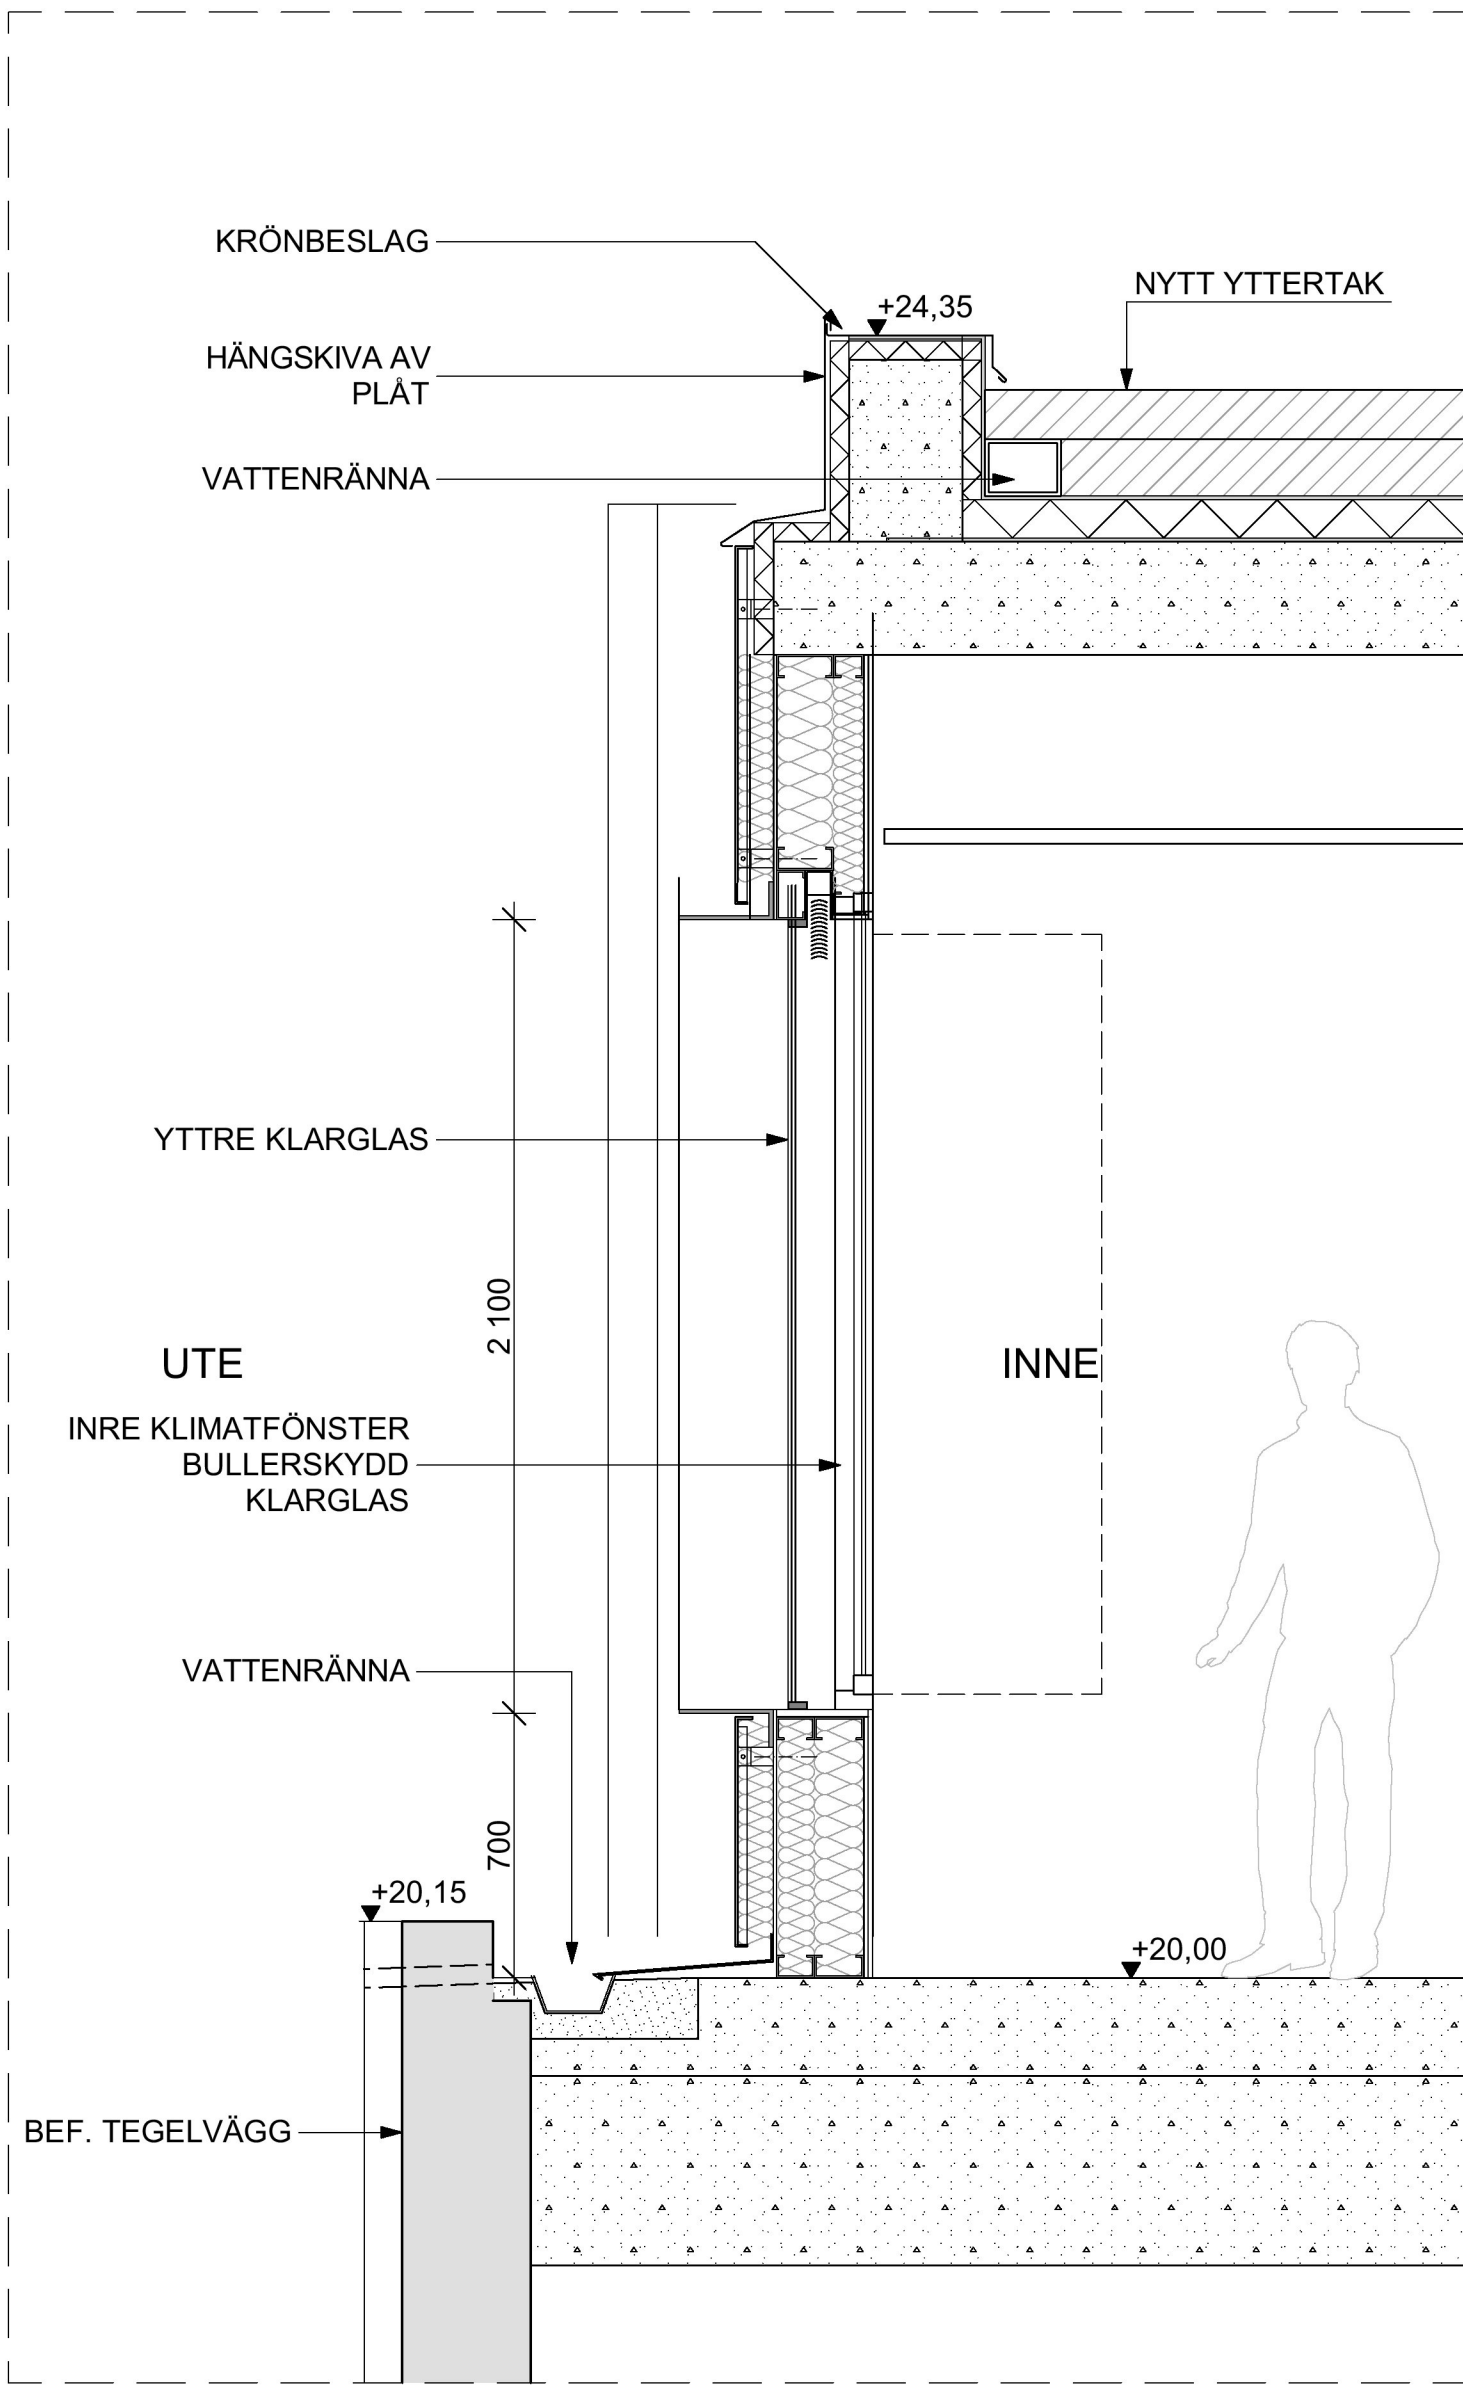


PRINCIPSEKTION YTTERVÄGG

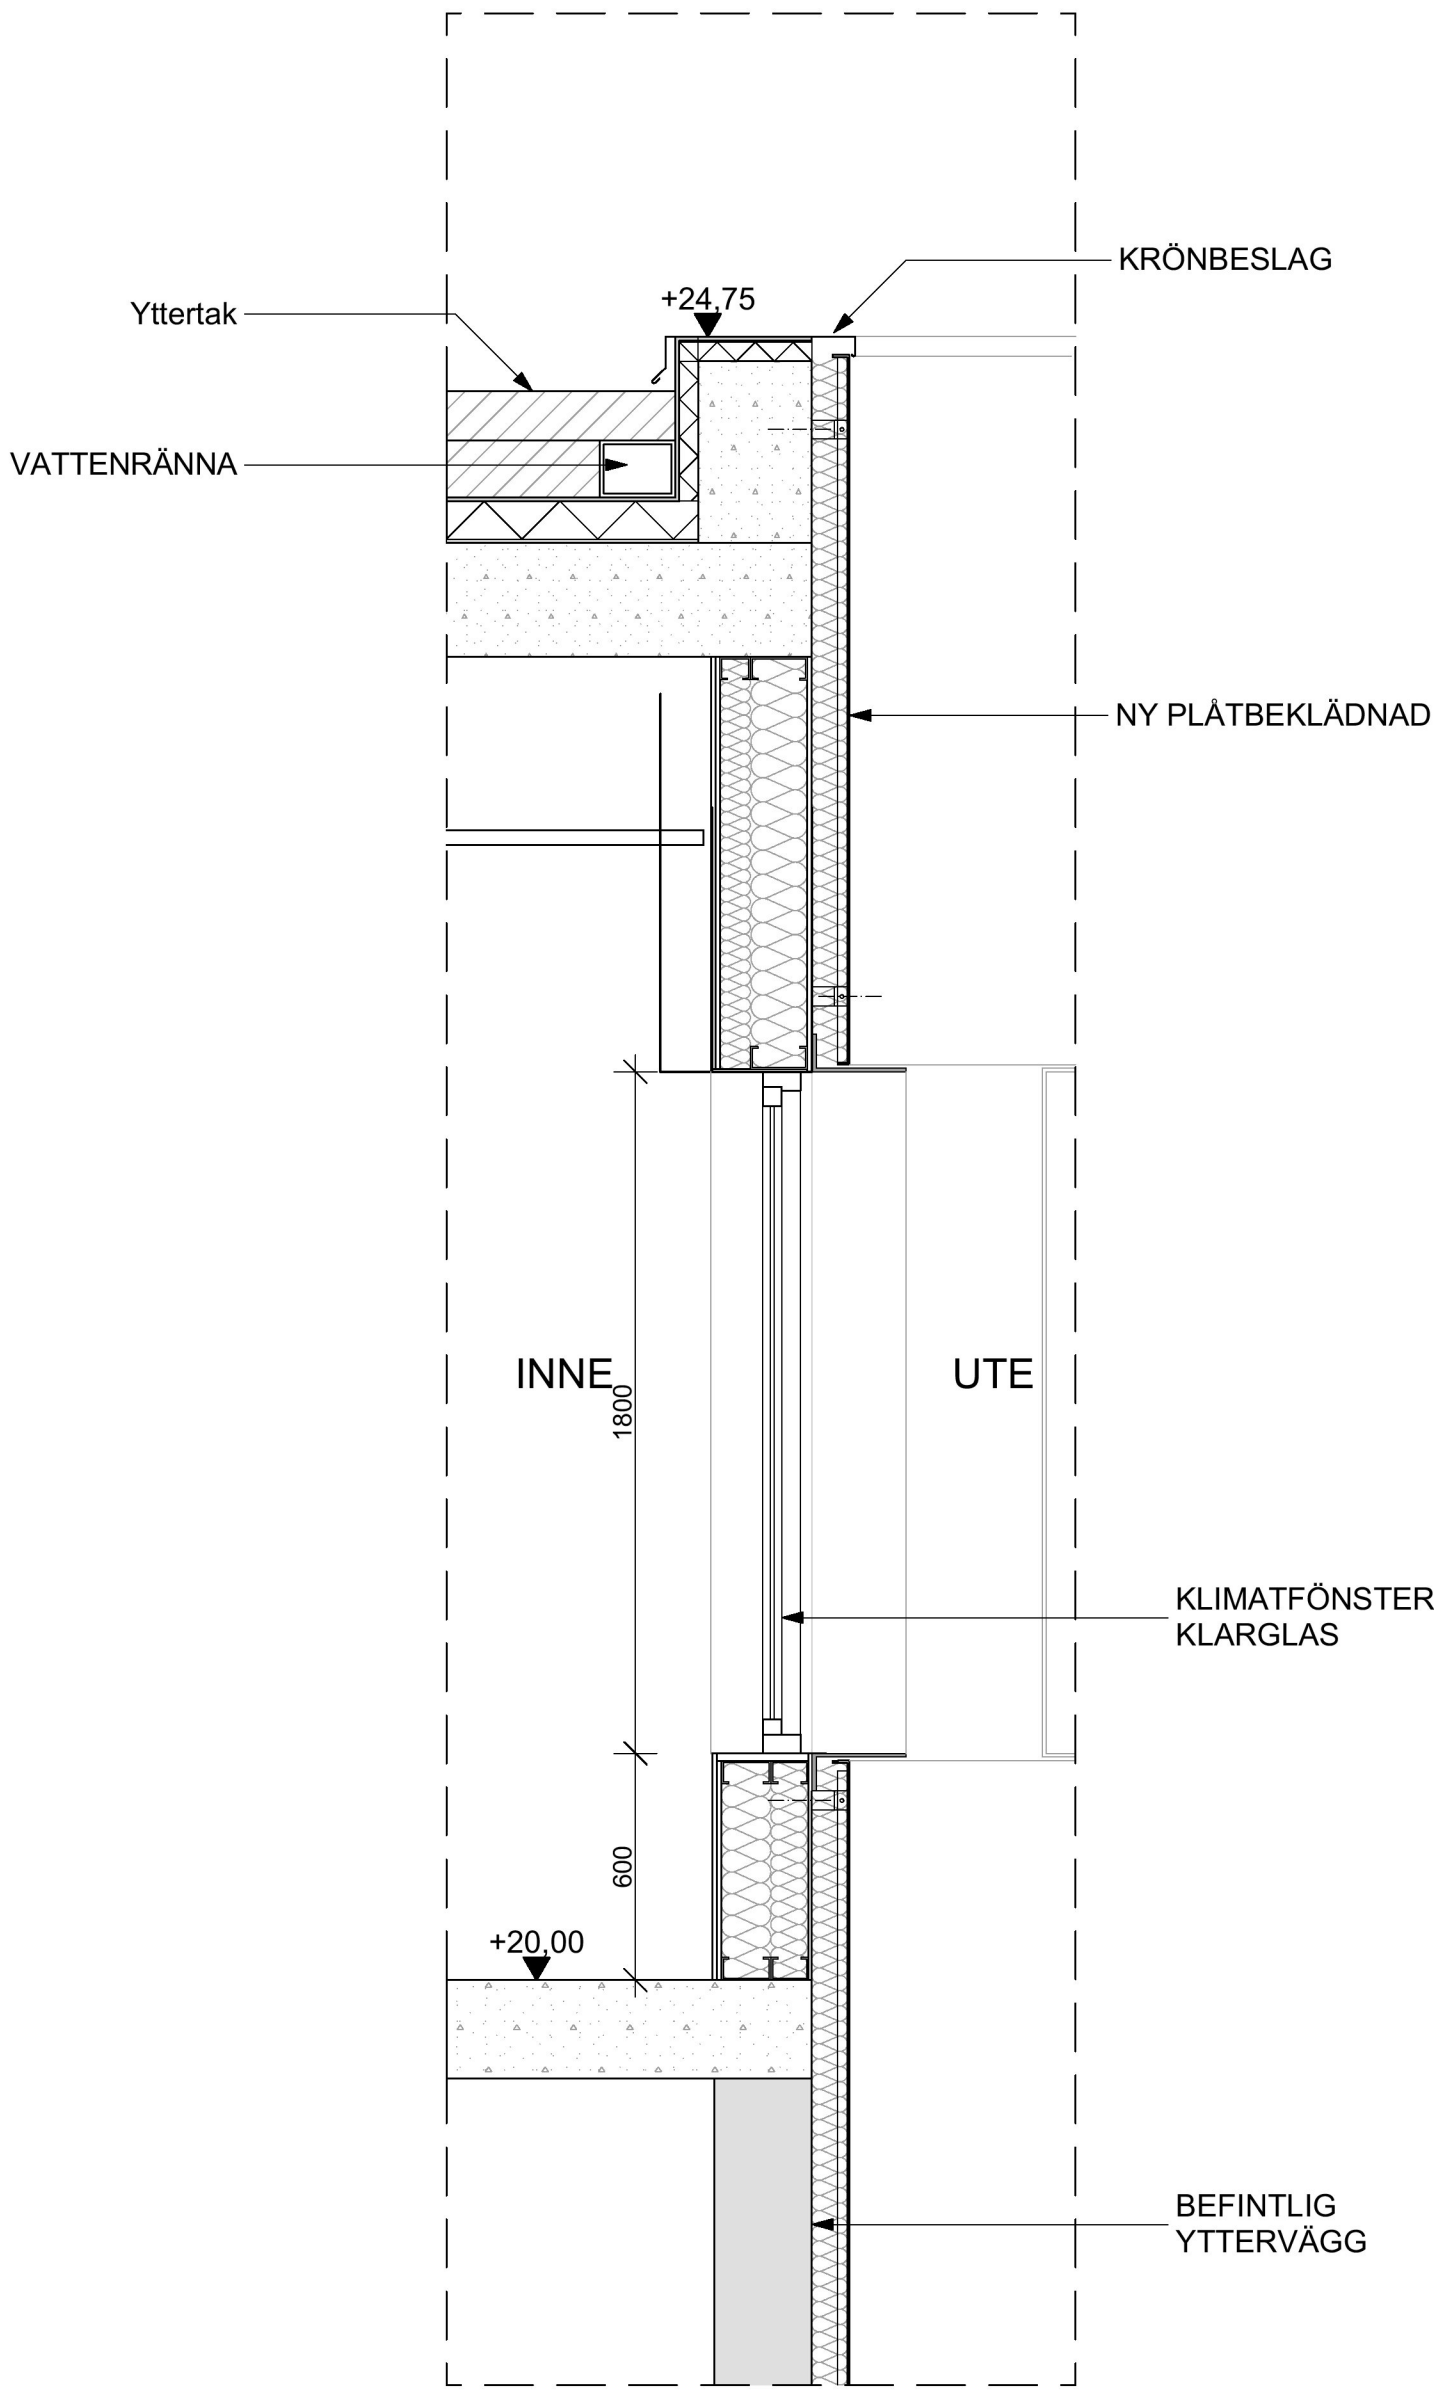

PRINCIPSEKTION LJUSGÅRD

SKALA 1:20

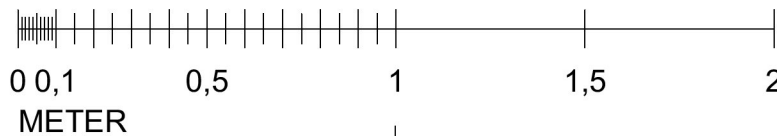


DENNA HANDLING AVSER  
OM/TILLBYGGNAD AV HUS

BET ÄNDRING AVSER DATUM Sign.

BYGGLOVSHANDLING

KV. LYBECK 2

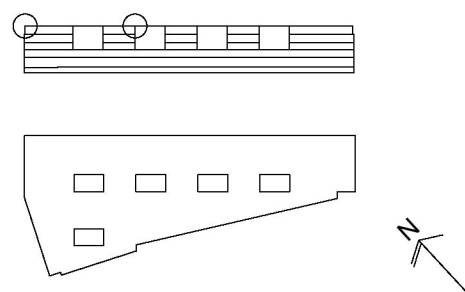

CapMan | Strategisk Arkitektur

A	STRATEGISKARKITEKTUR, 08-586 176 00	
Br	BENGTH DAHLGREN BRAND & RISK AB, 08-588 88 100	
E	BENGTH DAHLGREN STOCKHOLM AB, 08-588 88 100	
K	CSE COMPETENCE, 0708-95 48 00	
V	BENGTH DAHLGREN STOCKHOLM AB, 08-588 88 100	

UPPDRAG NR	RITAD AV	HANDLÄGGARE
18-1372	ALHA	A HARGREAVES
DATUM	ANSVARIG	
2020-12-15	K LÖNN	

TILLBYGGNAD - YTTERVÄGGSSEKTIONER

FASADDETALJ B, PÅBYGGNAD

SKALA A1/A3	NUMMER	BET
1:20 / 1:40	A-42.2-0002	