


Sektion A-A  
1 : 100



Sektion B-B  
1 : 100

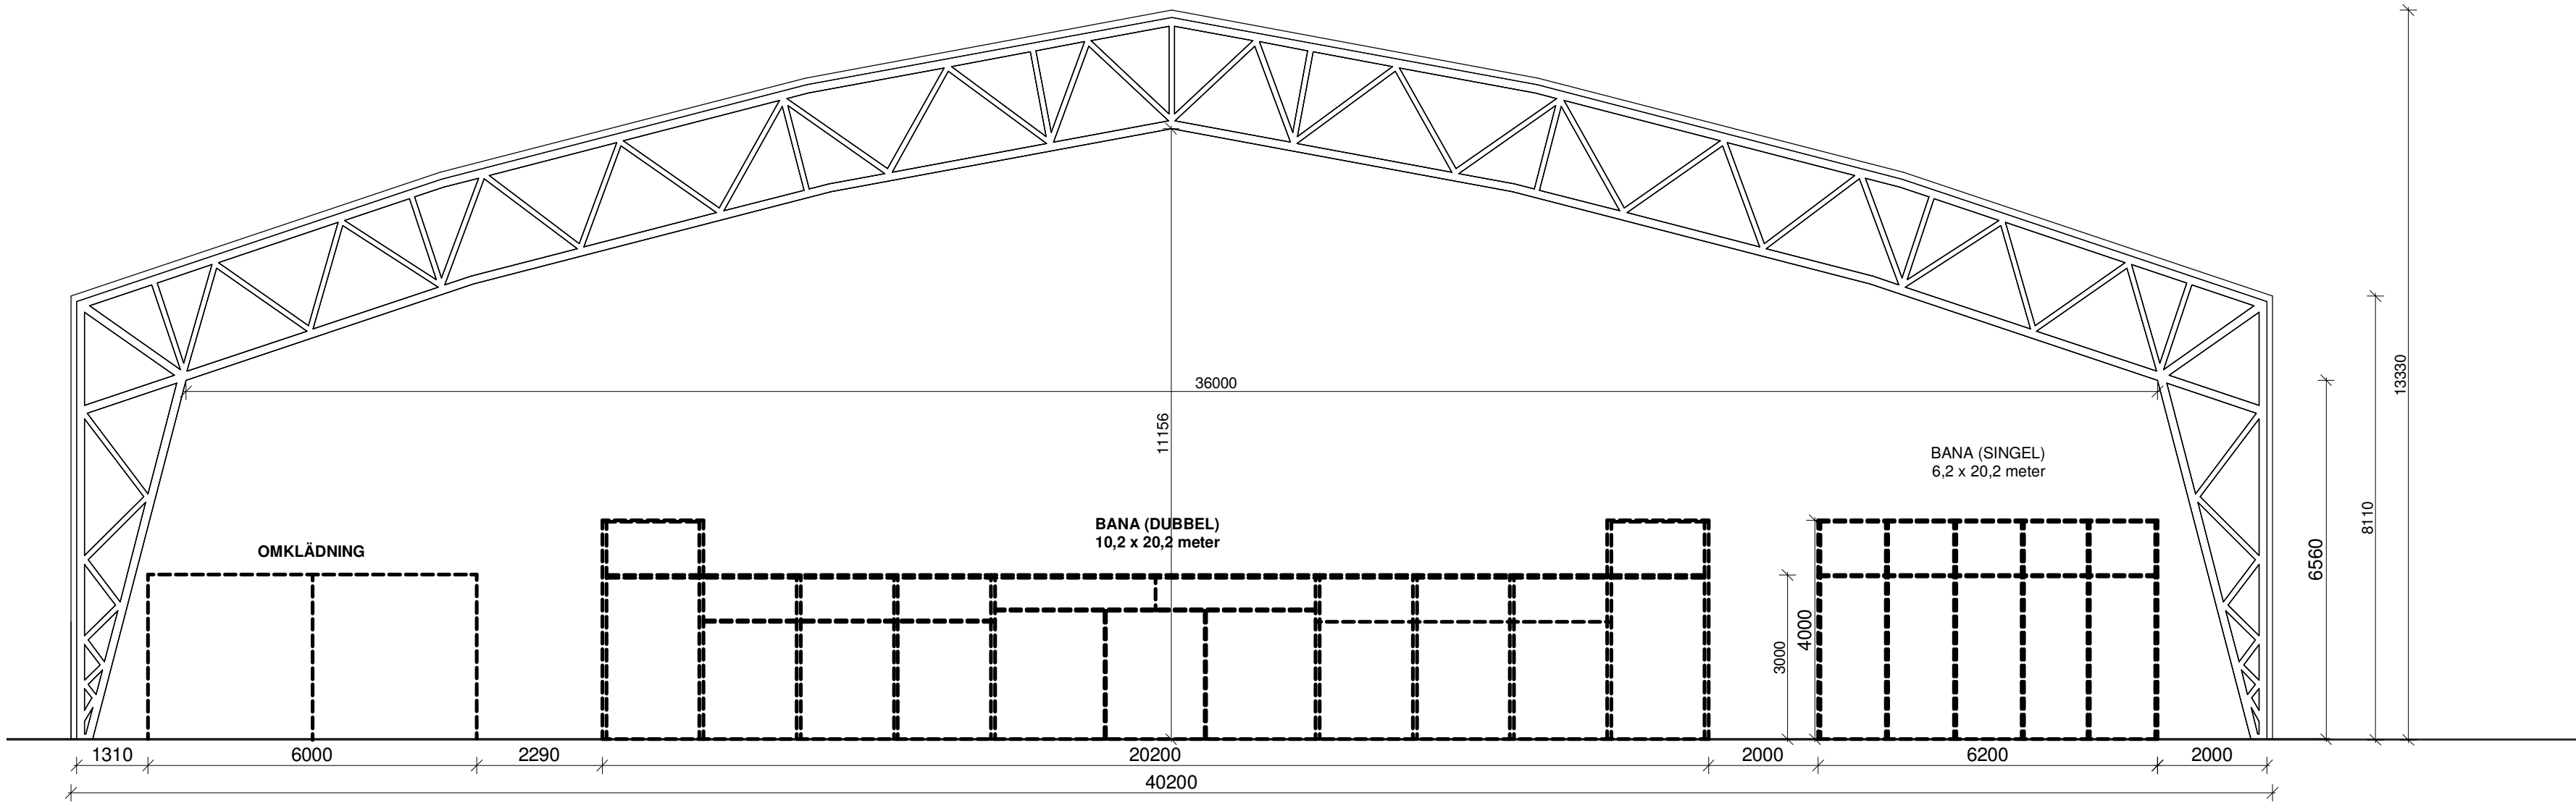

BET	ANT	ÄNDRINGEN AVSER		SIGN	DATUM
BYGGLOV					
DEL AV ÅKESHOV 1:1 STOCKHOLMS KOMMUN ÅKESHOVSVÅGEN 43					
UPPDRAGSGIVARE					
BROMMA PADEL AB					
I SAMARBETE MED					
ÅRSTIDERNE ARKITEKTER Part of Sweco					
				www.aarstiderne.dk	
UPPDRAG NR 20.7678.01			HANDLÄGGARE MIK		
DATUM 2020-05-29		ANSVARIG J.SNICKERT			
Åkeshovsvägen 43 - Ny padel hall					
Sektioner					
SKALA 1:100	SKALA AS: 50%	NUMMER A-40.2-010			BET