


A-K-15.1-001
GRUNDPLAN, MÅTT

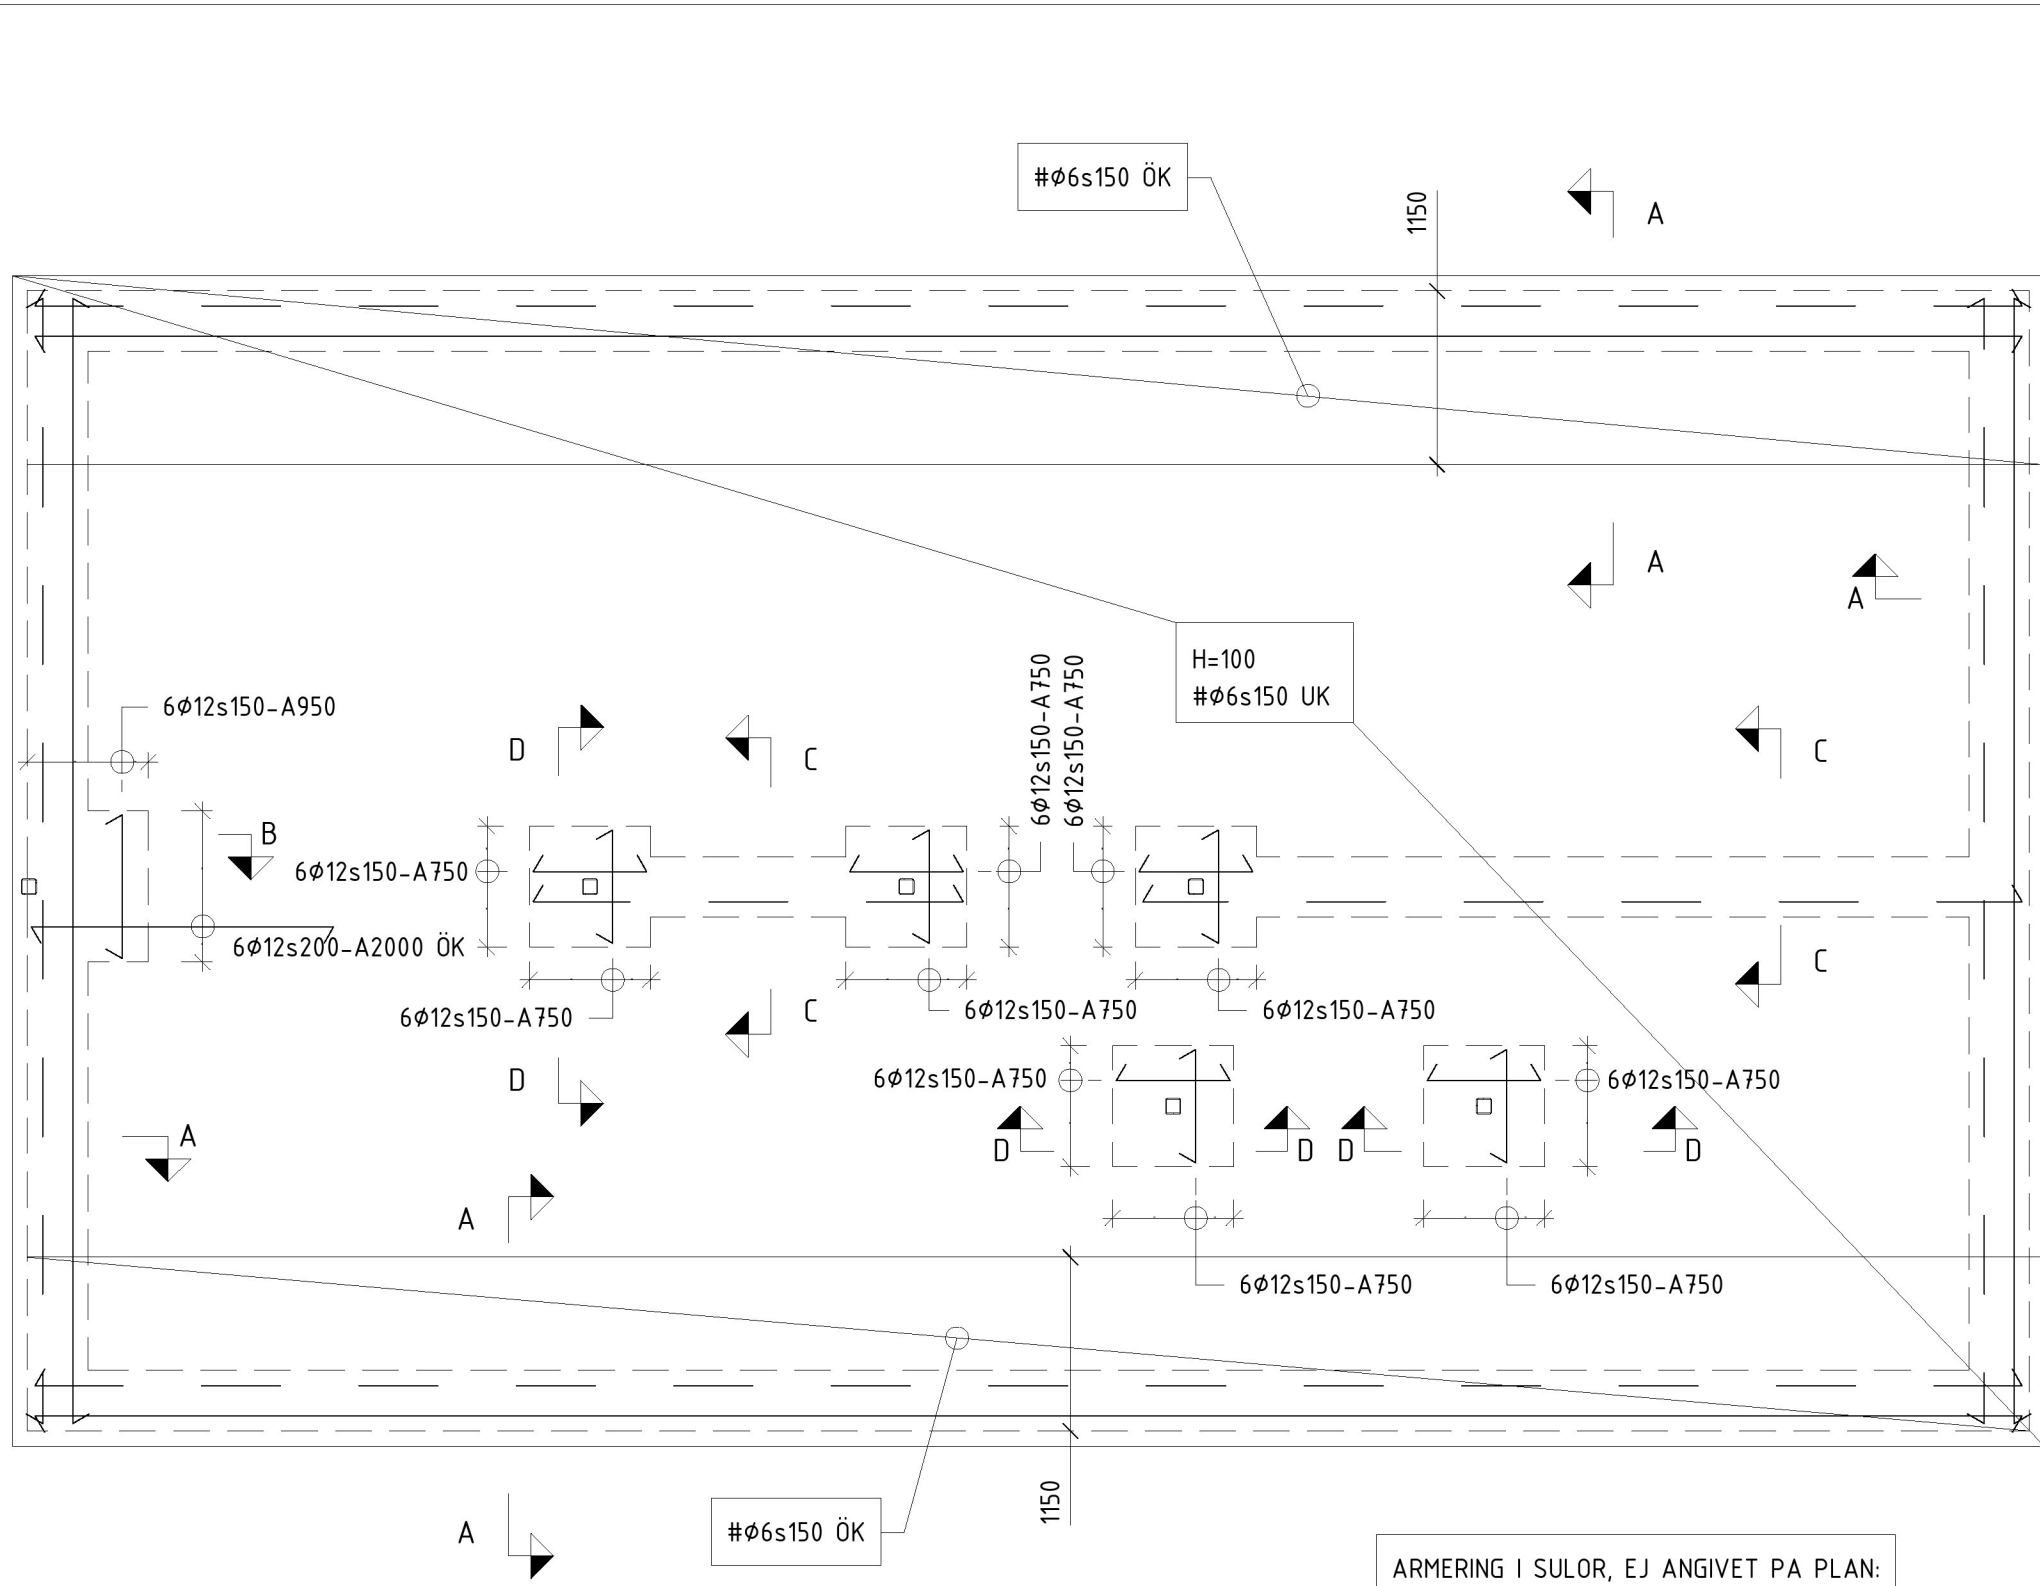

B-K-15.1-001
GRUNDPLAN, ARMERING

ARMERING I SULOR, EJ ANGIVET PÅ PLAN:

YTTERVOT 400:
2ø12-A UK, 2ø12-A ÖK

INNERVOT 400:
2ø12-A UK

SE ÄVEN SEKTIONER


FÖRESKRIFTER

ALLMÄNNA ANVISNINGAR


K-010-001

FÖRKLARING


HÄNVISNINGAR

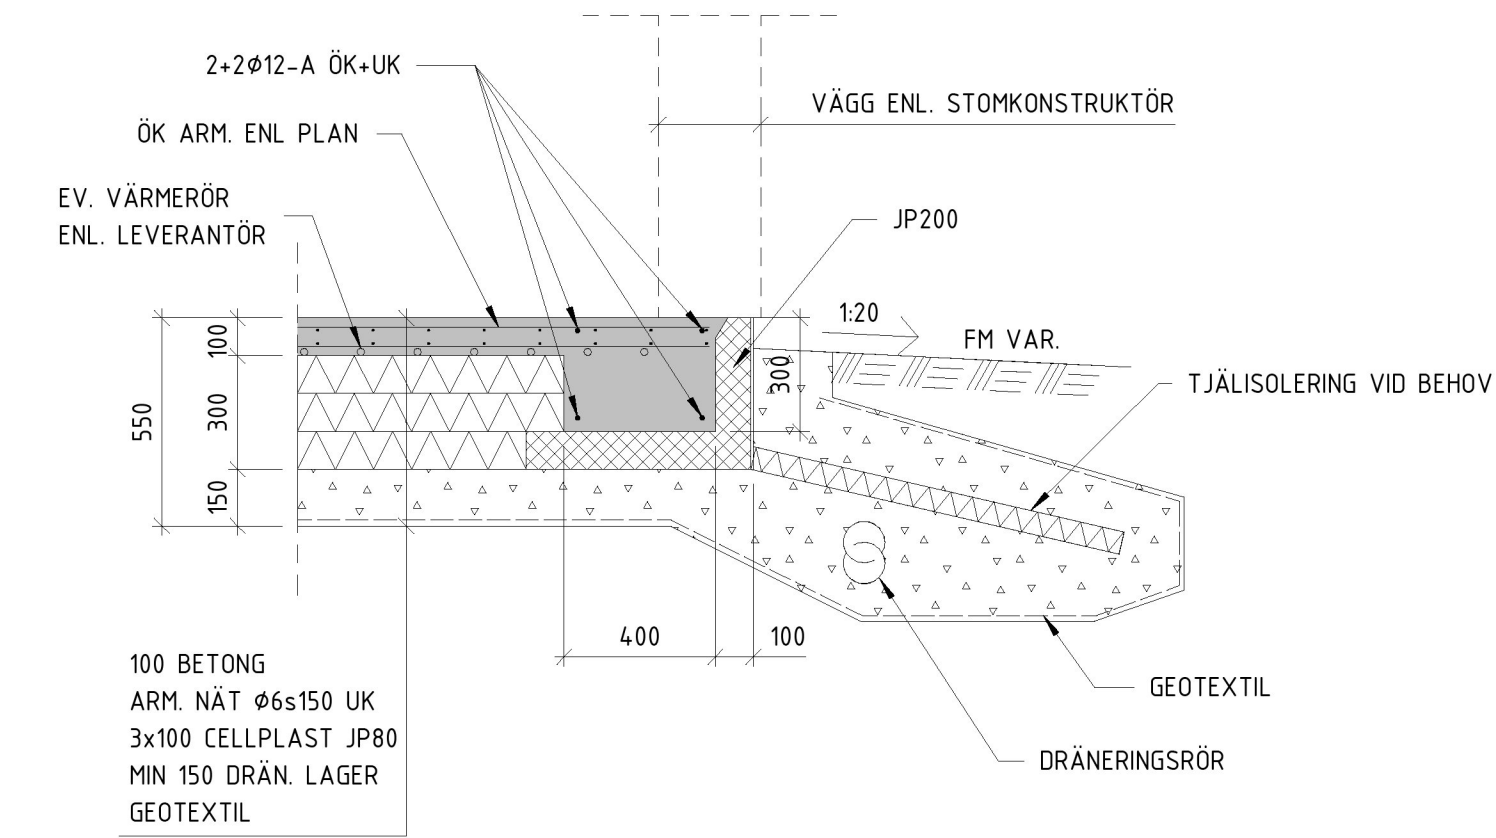


A-A
KANTBALK
H = 300

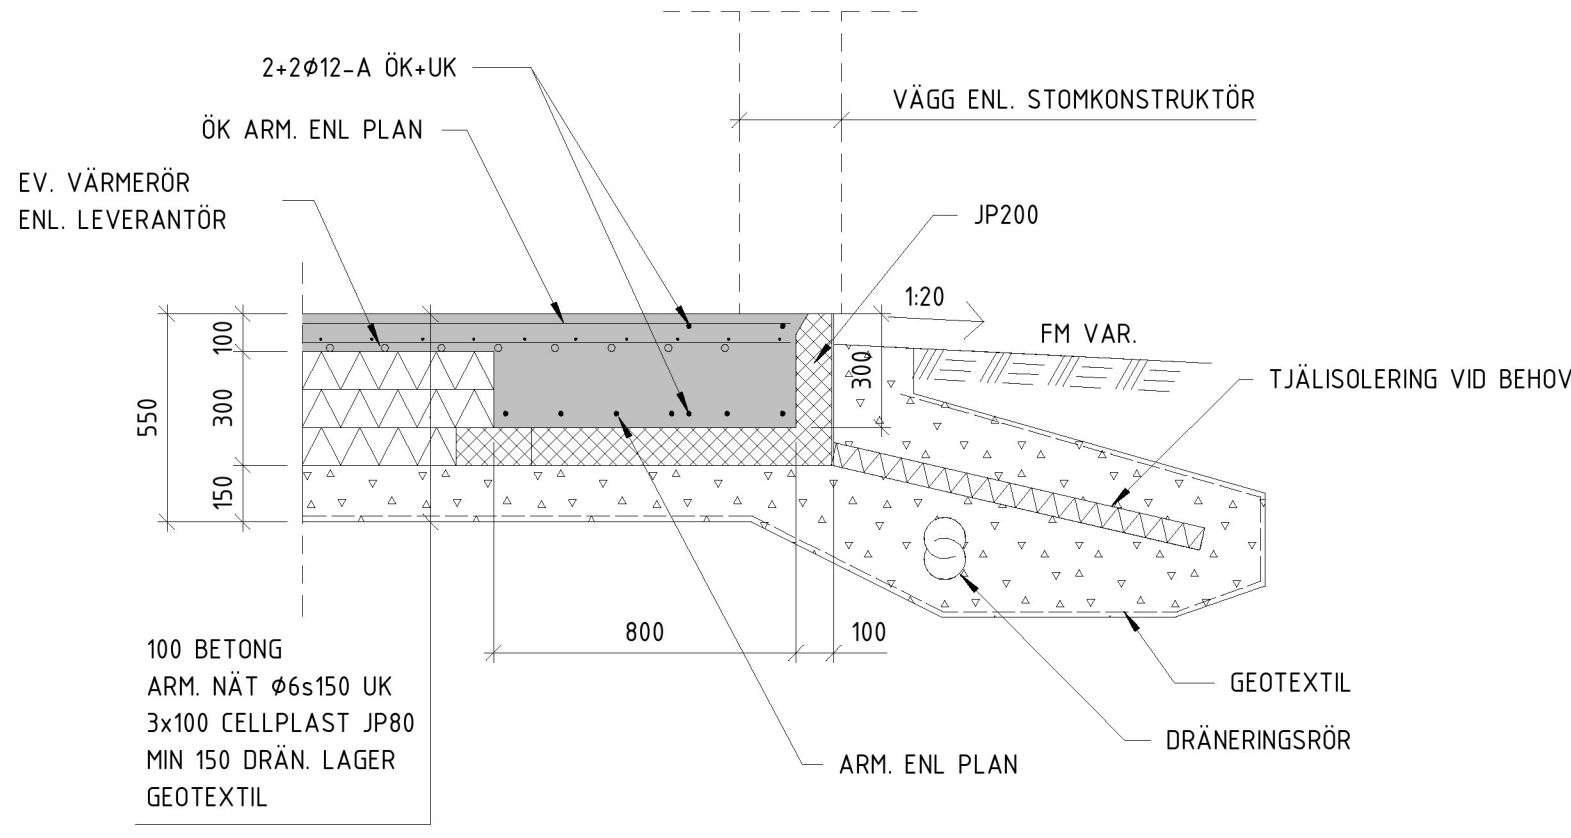

B-B
KANTBALK
H = 300

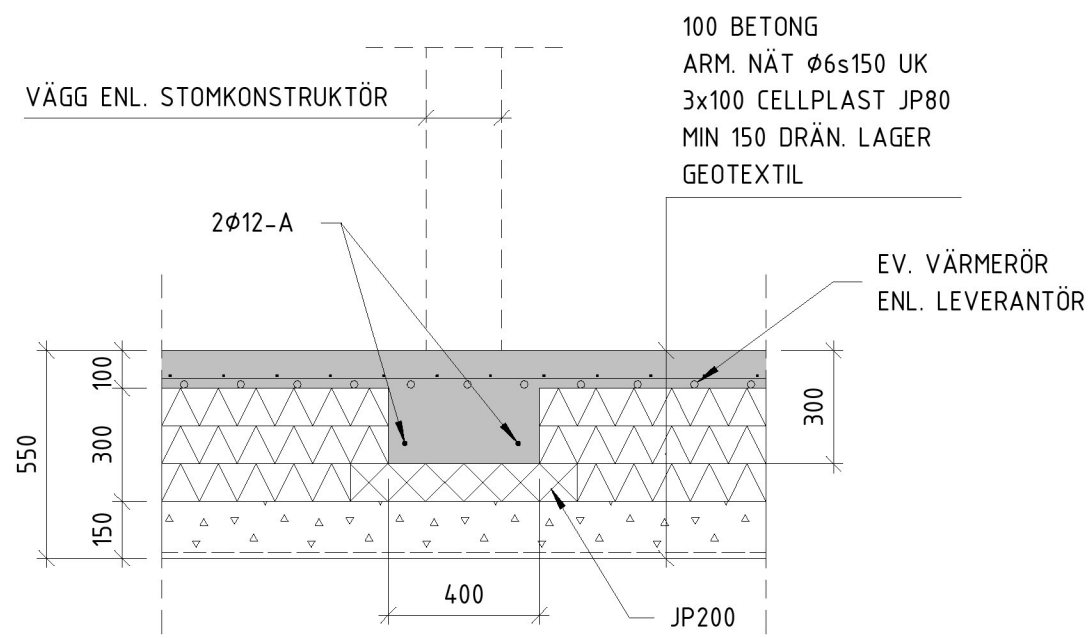

C-C
INNERVOT

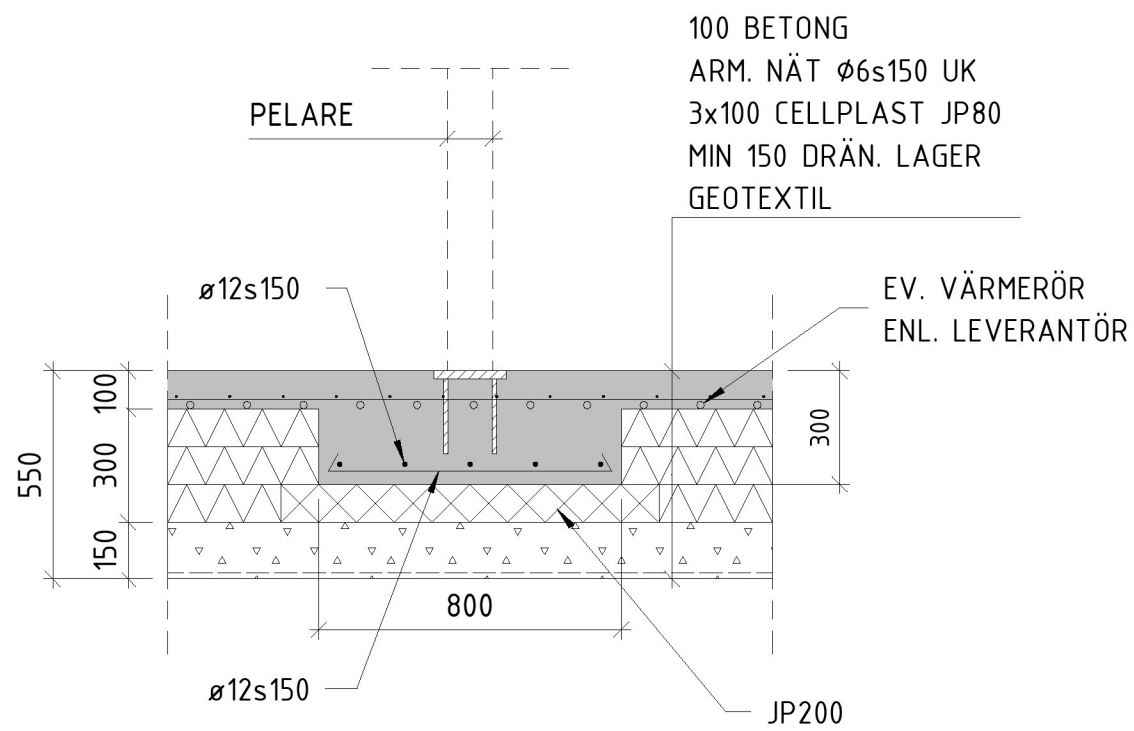

D-D
FÖRSTÄRKNING FÖR PUNKTLAST
SULA 800x800

BET		ÄNDRINGEN ÄVSR		SIGN		DATUM	
BYGGHANDLING							
FRANCISKUS 12							
STOCKHOLM KOMMUN							
				CONVIA INGENJÖRSBYRÅ AB HUDIKSVALLSGATAN 8 113 30 STOCKHOLM 010 750 05 15 WWW.CONVIA.SE			
UPPRÄG NR		RITAD/KONSTR AV			HANDLÄGGARE		
21-016		SAA			SAA		
DATUM		ANSVARIG					
2021-02-19		K.ANDERSSON					
Projekttyp							
GRUNDPLAN, MÅTT OCH ARMERING							
SKALA		NUMMER			BET		
A1 1:20 A3 1:40		K-15.1-001					