

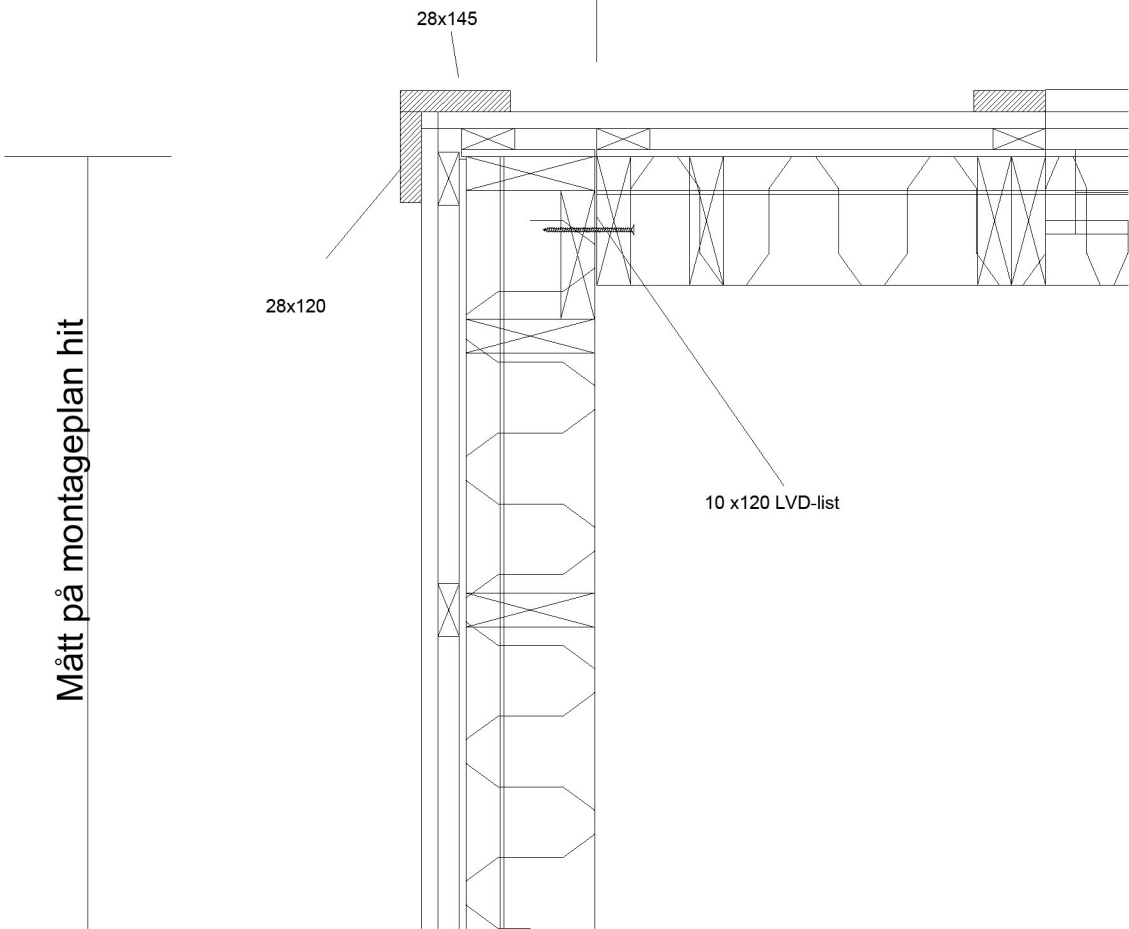


YTTERHÖRN

Mått på montageplan hit

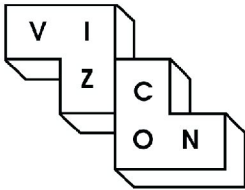

BLOCKSKARV VID FÖNSTER

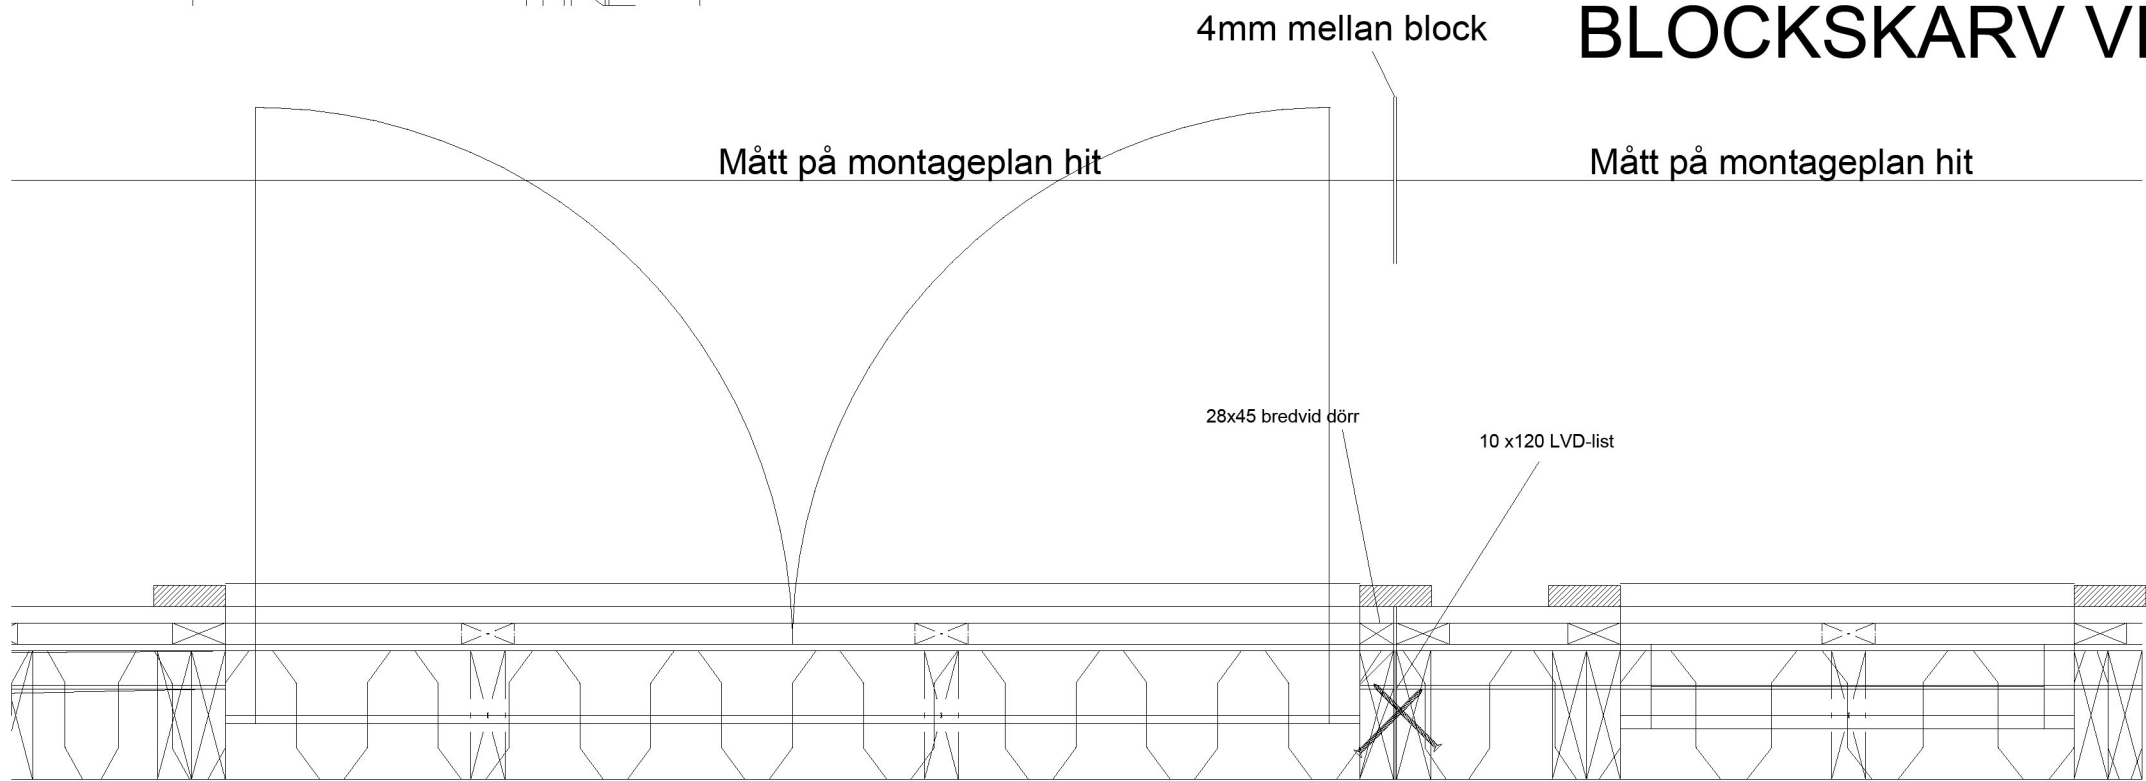

Handling:		
TILL TEKNISKT SA		
Diariennr:		Ritad av: ChrP
Datum: 2021-02-24		Projektnr: Rödhaken
Fastighetsbeteckning: Franciskus 12		
Stockholm's kommun		
Detaljritning		
Skala: 1:10	Ritningsformat: A3	Ritningsnr: K-42.6-002