




FASAD  
NORDVÄST



FASAD  
NORDÖST



FASAD  
SYDÖST

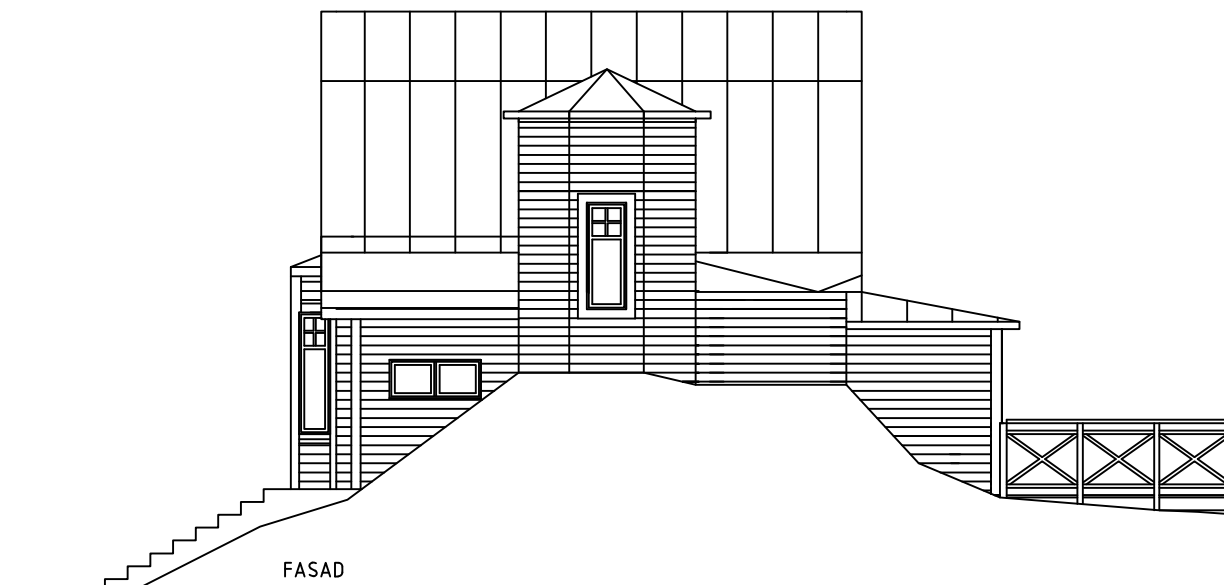

FASAD  
SYDVÄST

ORIGINALSKALA 1:50



BET	ANT	ÄNDRINGEN AVSER	SKÖT	DATUM
ANSÖKAN OM BYGGLOV				
ÄLVSJÖ				
Tillbyggnad av villa				
Musikläraren 9, Långsjövägen 91				
Pl	1			
X A	1	Ryk, Fransson & Petza Arkitektkontor AB		
Br	1			
K	1			
Ve	1			
VS	1			
E	1			
UPPDRAG NR	032	RITAD/KONSTR AV	AR	HANDELSGÄRE
DATUM	2020-01-24	ANSVARIG	AR	
BEFINTLIGT				
FASADER				
HELSKALA	1:50	HALVSKALA	1:100	NUMMER
				BET
				A-40.3-001BEF.