



FÖRKLARINGAR


PLUSHÖJDER ANGIVNA I RH 2000

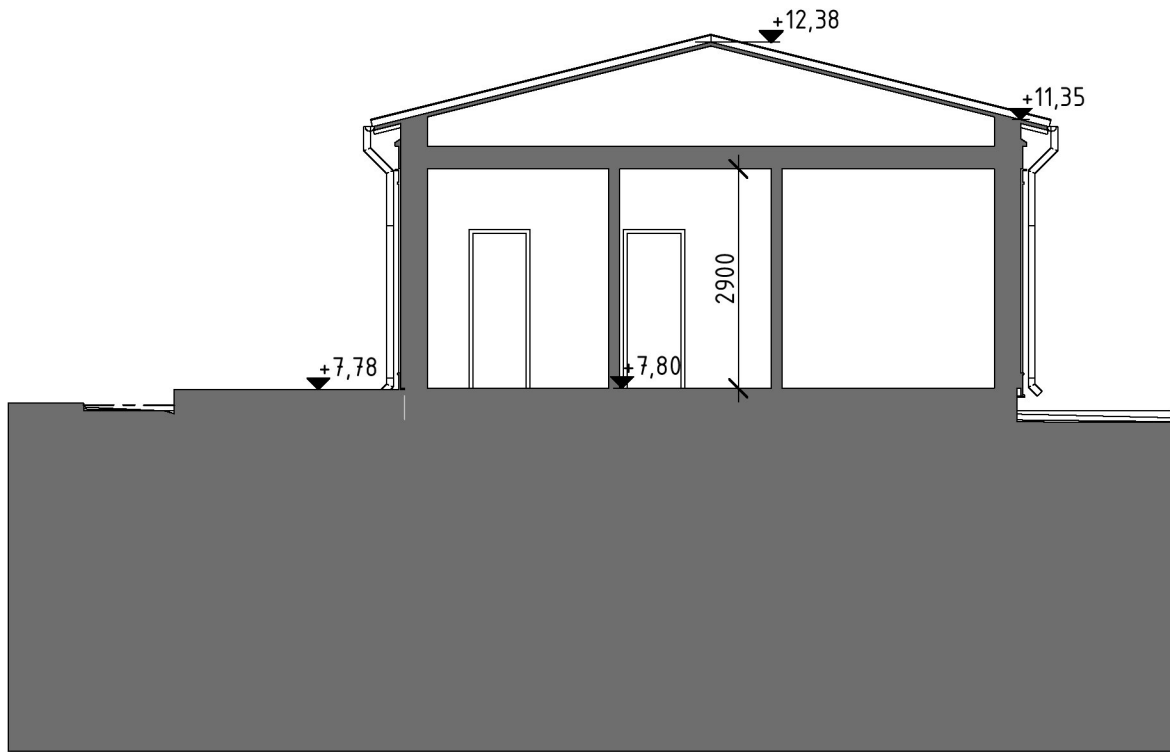

Tvärsektion huvudvolym

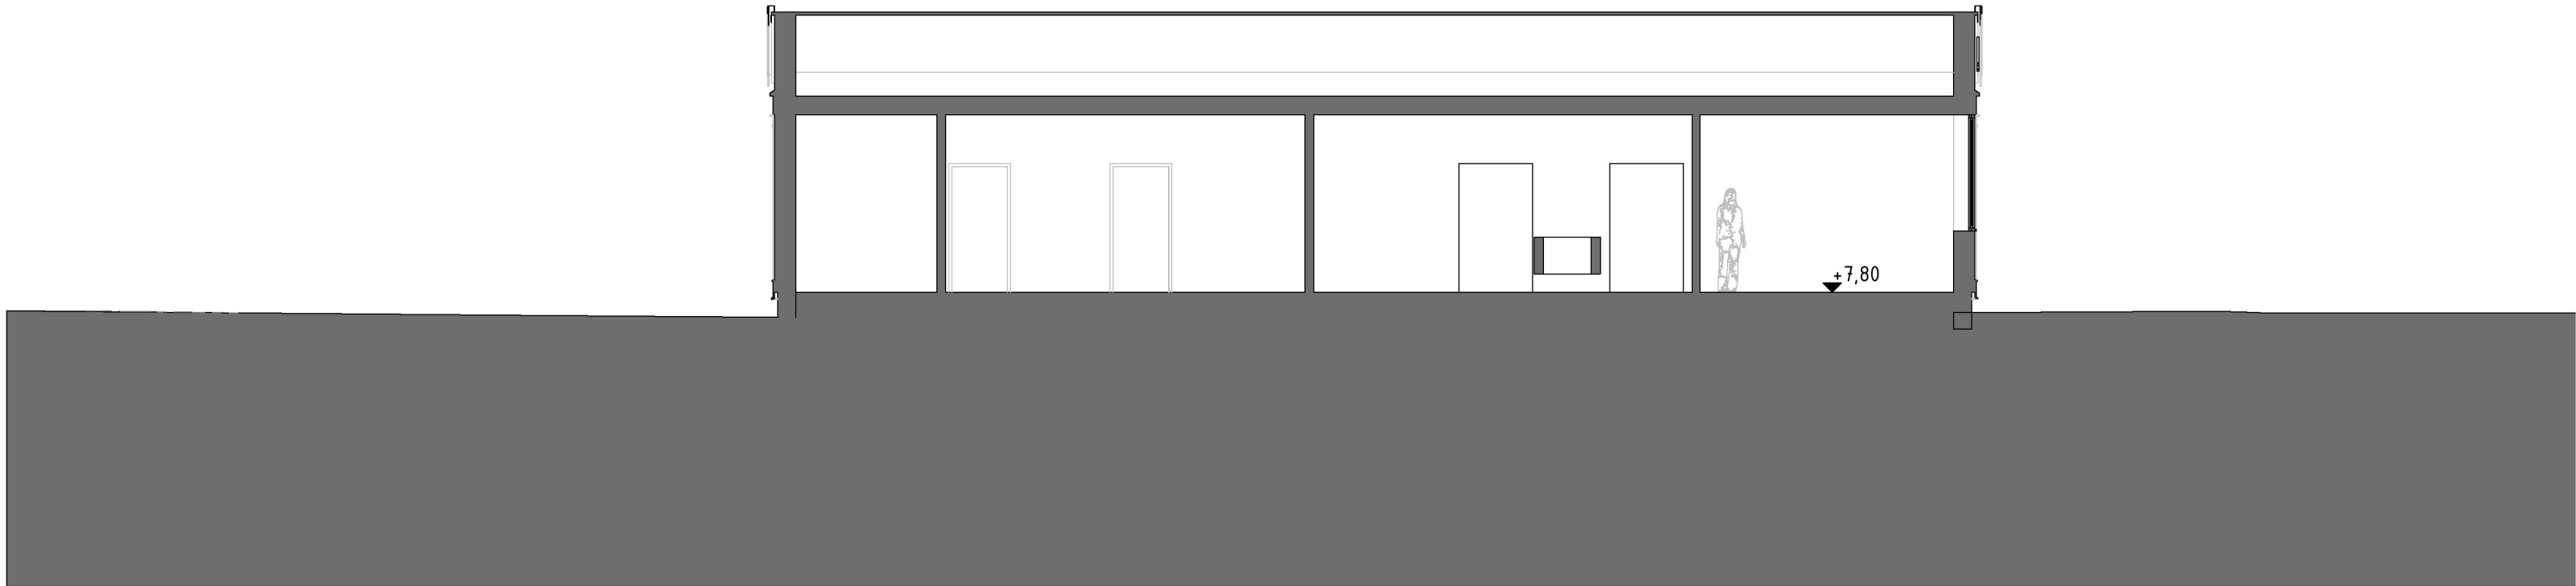

Längdsektion

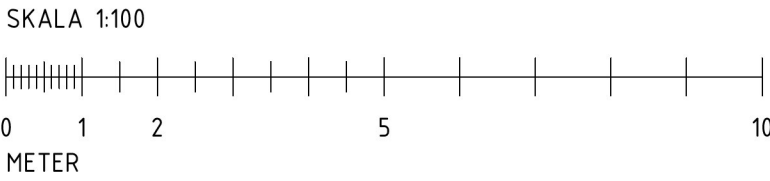

B	MINSKAT KLUBBHUS	2021-02-26	JB
A	MINSKAT KLUBBHUS	2020-02-14	JB
BET	ÄNDRING AVSER	DATUM	Sign.
BYGGLOVSHANDLING			
Norra Djurgården 1:1			
BYGG- HERRE	Index		
A	ARKIPOL		
UPPDRAG NR	RITAD AV	HANDLAGGARE	
DATUM	ANSVÄRG	JB	
2019-10-07	JB		
Djurgårdsbrunn, tennisklubb SEKTIONER			
SKALA A1 A3 1:100 1:200	NUMMER A-40-2-01	BET B	