


BYGGLOV AVSER DENNA DEL

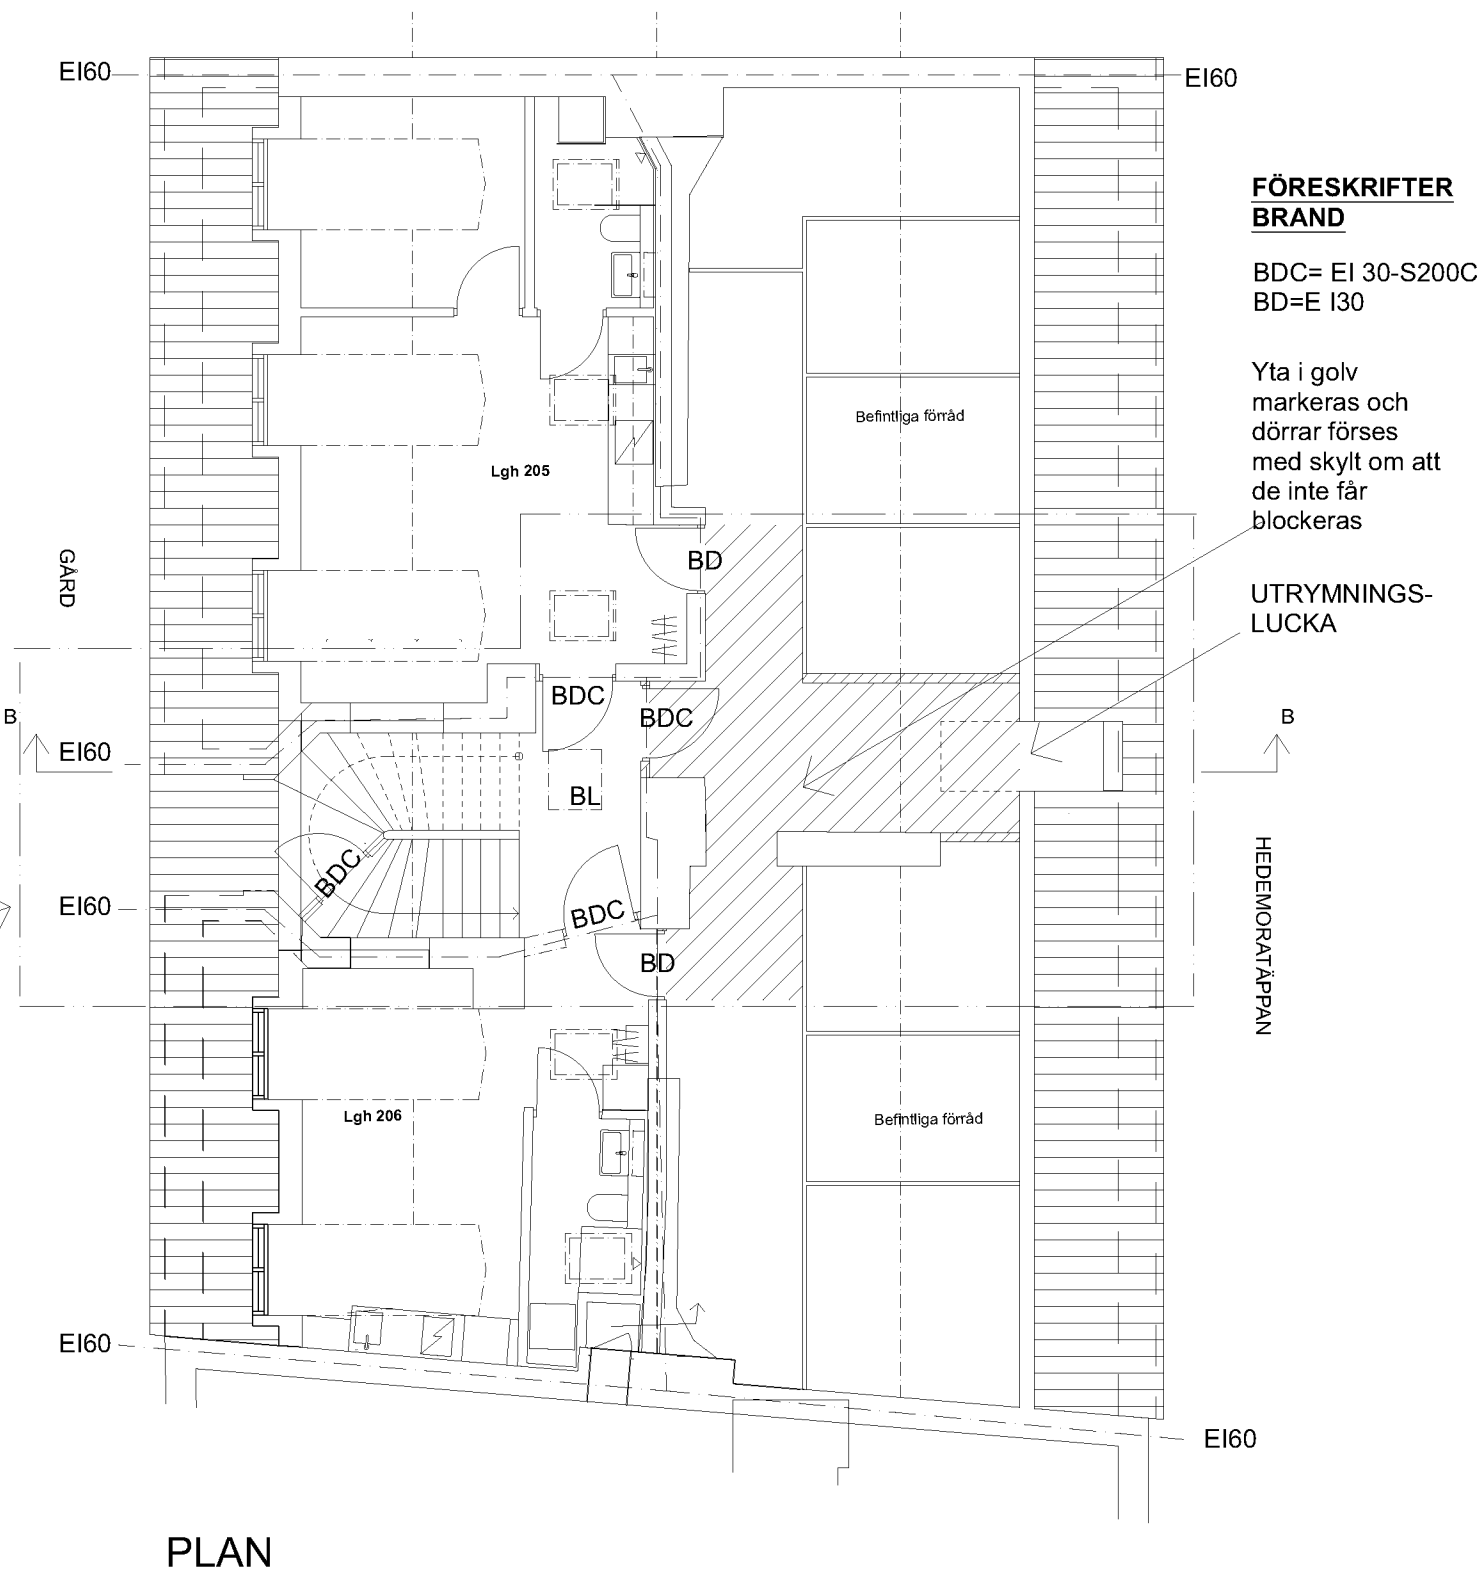

FÖRKLARINGAR

ALLA MÅTT I MM

NYA KONSTRUKTIONER

BEF KONSTRUKTIONER

BEF DÖRRAR

NYA DÖRRAR

FÖRESKRIFTER

DESSA HANDLINGAR ÄR AVRITADE FRÅN ANALOGT UNDERLAG

ALLA MÅTT KONTROLLERAS PÅ PLATS

SE FÖRESKRIFTER BRAND VID PLANRITNING

BET	ANT	ÄNDRING AVSER	DATUM	Sign.
BYGGLOVSHANDLING				
HUMLEBOET				
walther arkitekter ab Södra Kungsvägen 65 181 32 Lidingö tel 070-551 51 52 ake@waltherark.se				
UPPDRAG NR	RITAD AV	HANDLÄGGARE		
DATUM	ANSVARIG	W		
2021 03 18	W			
OMBYGGNAD RÄVIND TILL LÄGENHET				
PLAN , SEKTION OCH FASAD UTRYMNINGSVÄG BRAND				
SKALA 1:100	NUMMER A-001	BET		

RITNINGARNA ÄR GJORDA PÅ DWG UNDERLAG
FRÅN LOGGIA ARKITEKTER OCH ATELJE NORD