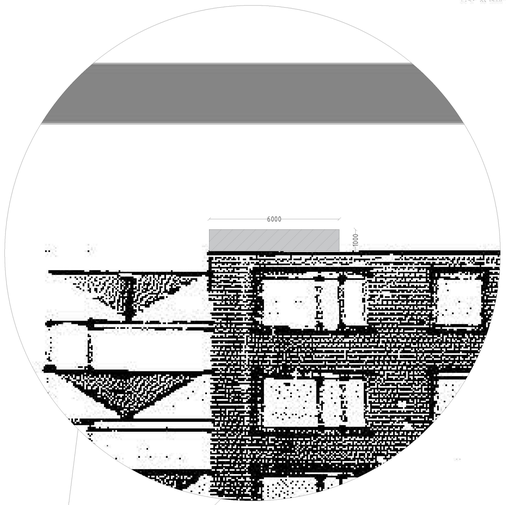

DÅLIG FÖRLAGA

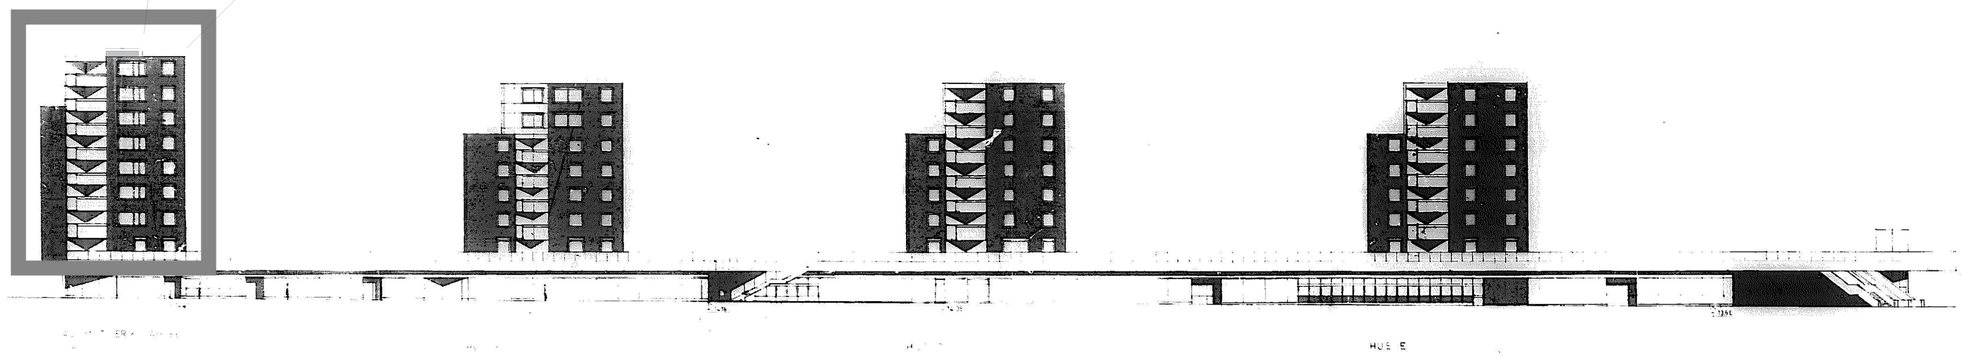

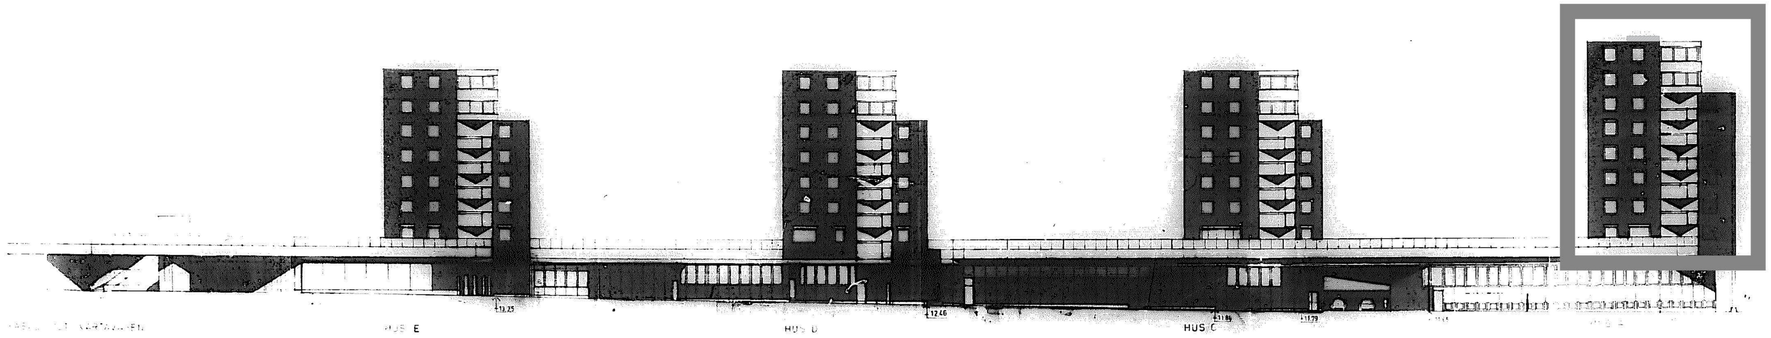

1972	E		BRANDSKYDD. FÖNSTER	BL	5.2
	D	2	HUVUDL. [illegible]	BL	2.-
	C		ALLM	BS	[illegible]
	B		ALLM	SS	6.10
	A		ENTRE. [illegible]	MH	[illegible]
REV	ÄNR	ÄNDRIN		SIGN	DATUM

RITKONSULTEN.SE

Krister Måler Mån- & Bilregelgjar 0706 36 56 26 info@ritkonsulten.se	Måler i Täby AB 559025-5142 Skavlrönvägen 32 181 69 Täby
DATUM	RITNING AVSER
20-02-17	FASADRITNING V & Ö
RITAD AV	SKALA
KRISTER MÅLER	1:250(A0)

VALHALLAVÄGEN 146-148
FÄLTSÖVERSTEN 7

Inkom till Stockholms stadsbyggnadskontor - 2020-02-28, Dnr 2020-03724
Tillhör Stockholms stadsbyggnadsnämnds beslut, Lovbeslut - Avslag - 2021-03-11, Handl. Krister Rönnmark