
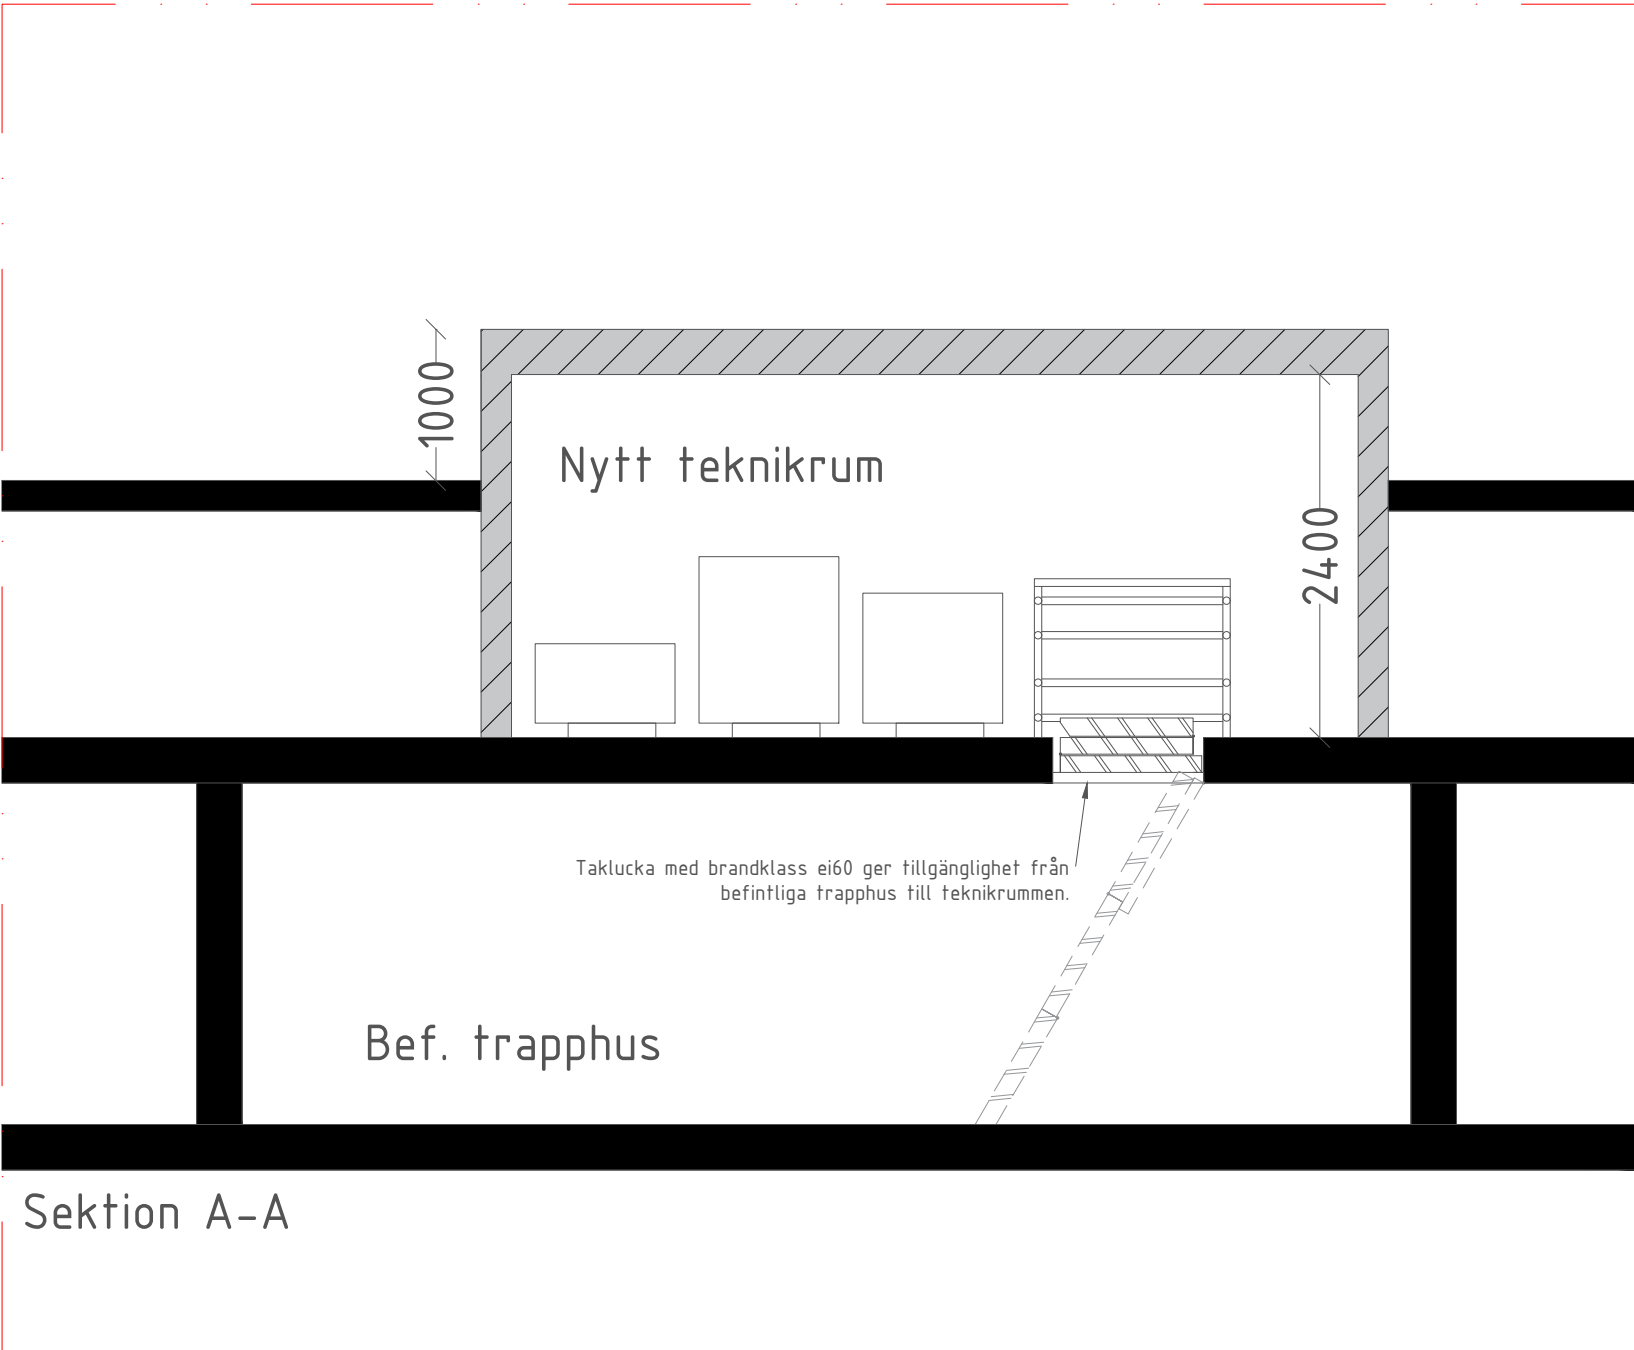
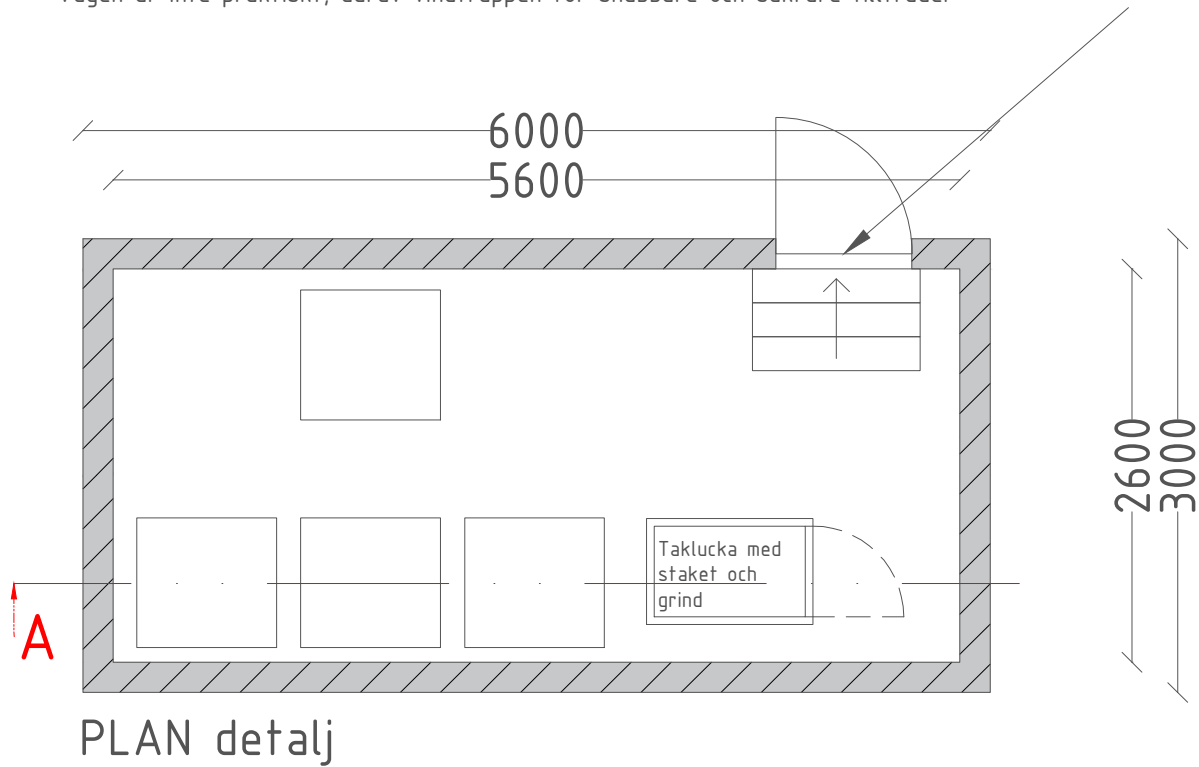


Fasad i svart längdfalsad takplåt, NCS S 9000-n
Tak i svart falsad takplåt, NCS S 9000-n
Dörr i svart plåt, NCS S 9000-n

Servicedörr för installation eller tillträde där taklucka är för liten.
Taket nås idag genom befintligt uppstigning till yttertaket via lågdelstaket,
därefter fastväggstege 2 våningar upp till yttertaket. Däruppe finns det befintliga fästöglor,
samt skyddsräcken enligt inlämnade foton.
Vägen är inte praktiskt, därav vindtrappen för snabbare och säkrare tillträde.

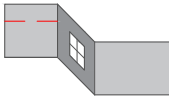

 RITKONSULTEN.SE	
Krister Mäler Mät- & Ritingenjör 0706 36 56 26 info@ritkonsulten.se	Mäler i Täby AB 559025-5740 Skavlötsvägen 32 187 69 Täby
DATUM	RITNING AVSER
20-03-24	PLAN & SEKTION
RITAD AV	SKALA
KRISTER MÄLER	1:50
VALHALLAVÄGEN 146-148 FÄLTSÖVERSTEN 7	