




ÖST
1:100

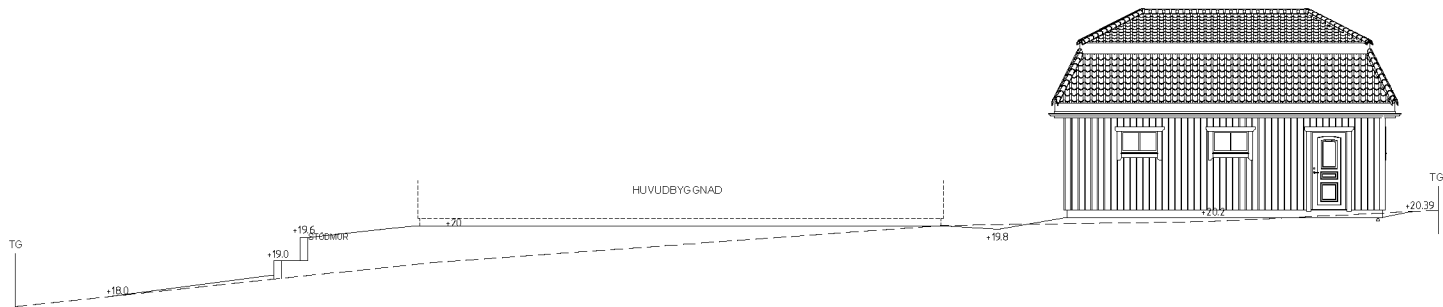


VÄST
1:100

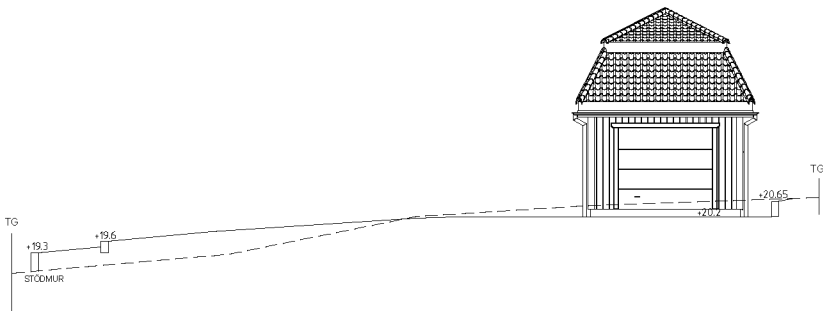

SÖDER
1:100

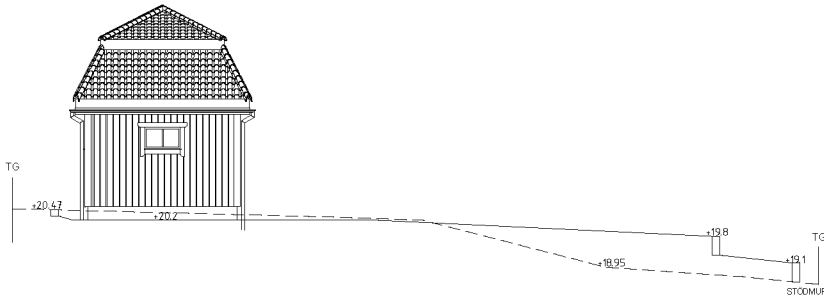

NORR
1:100

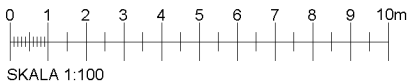

FÖRKLARINGAR

FÖRESKRIFTER

SAMTLIGA MÅTT ÄR I MM OCH MÅSTE KONTROLLERAS PÅ PLATS

HÄNVISNINGAR

BET	ÄNDRINGEN AVSER	SKALA	DATUM
BYGGLOVSHANDLING			
			
BYGGLOVSTJÄNST			
A	BYGGLOVSTJÄNST		
K	Lagområde: 1:100 33 Stockholm Tel: +46 (0)8 121 361 68		
E			
V			
L			
UPPDRAG NR:		RTAD AV:	HANDLÄGGARE:
7914		S.A	S.A
DATUM:		ANSVARIG:	BESTÄLLARE:
2021-03-31		ROMAN AHMAD	MICHAEL ASSEI
MARIA 30			
FASADER GARAGE			
NYBYGGNAD ENBOSTADSHUS + KOMPLEMENTBYGGNAD			
SKALA:	NUMMER:	BET	
A1: SE MÄTTSTOCK	A-40.3-103		