
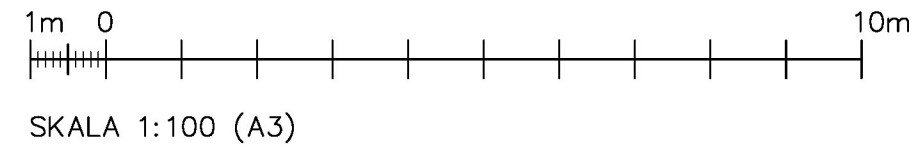


Teckenförklaring

- Brandcellsgräns EI 60
- Brandteknisk klass dörr
- Utrymningsriktning
- Utrymningsväg

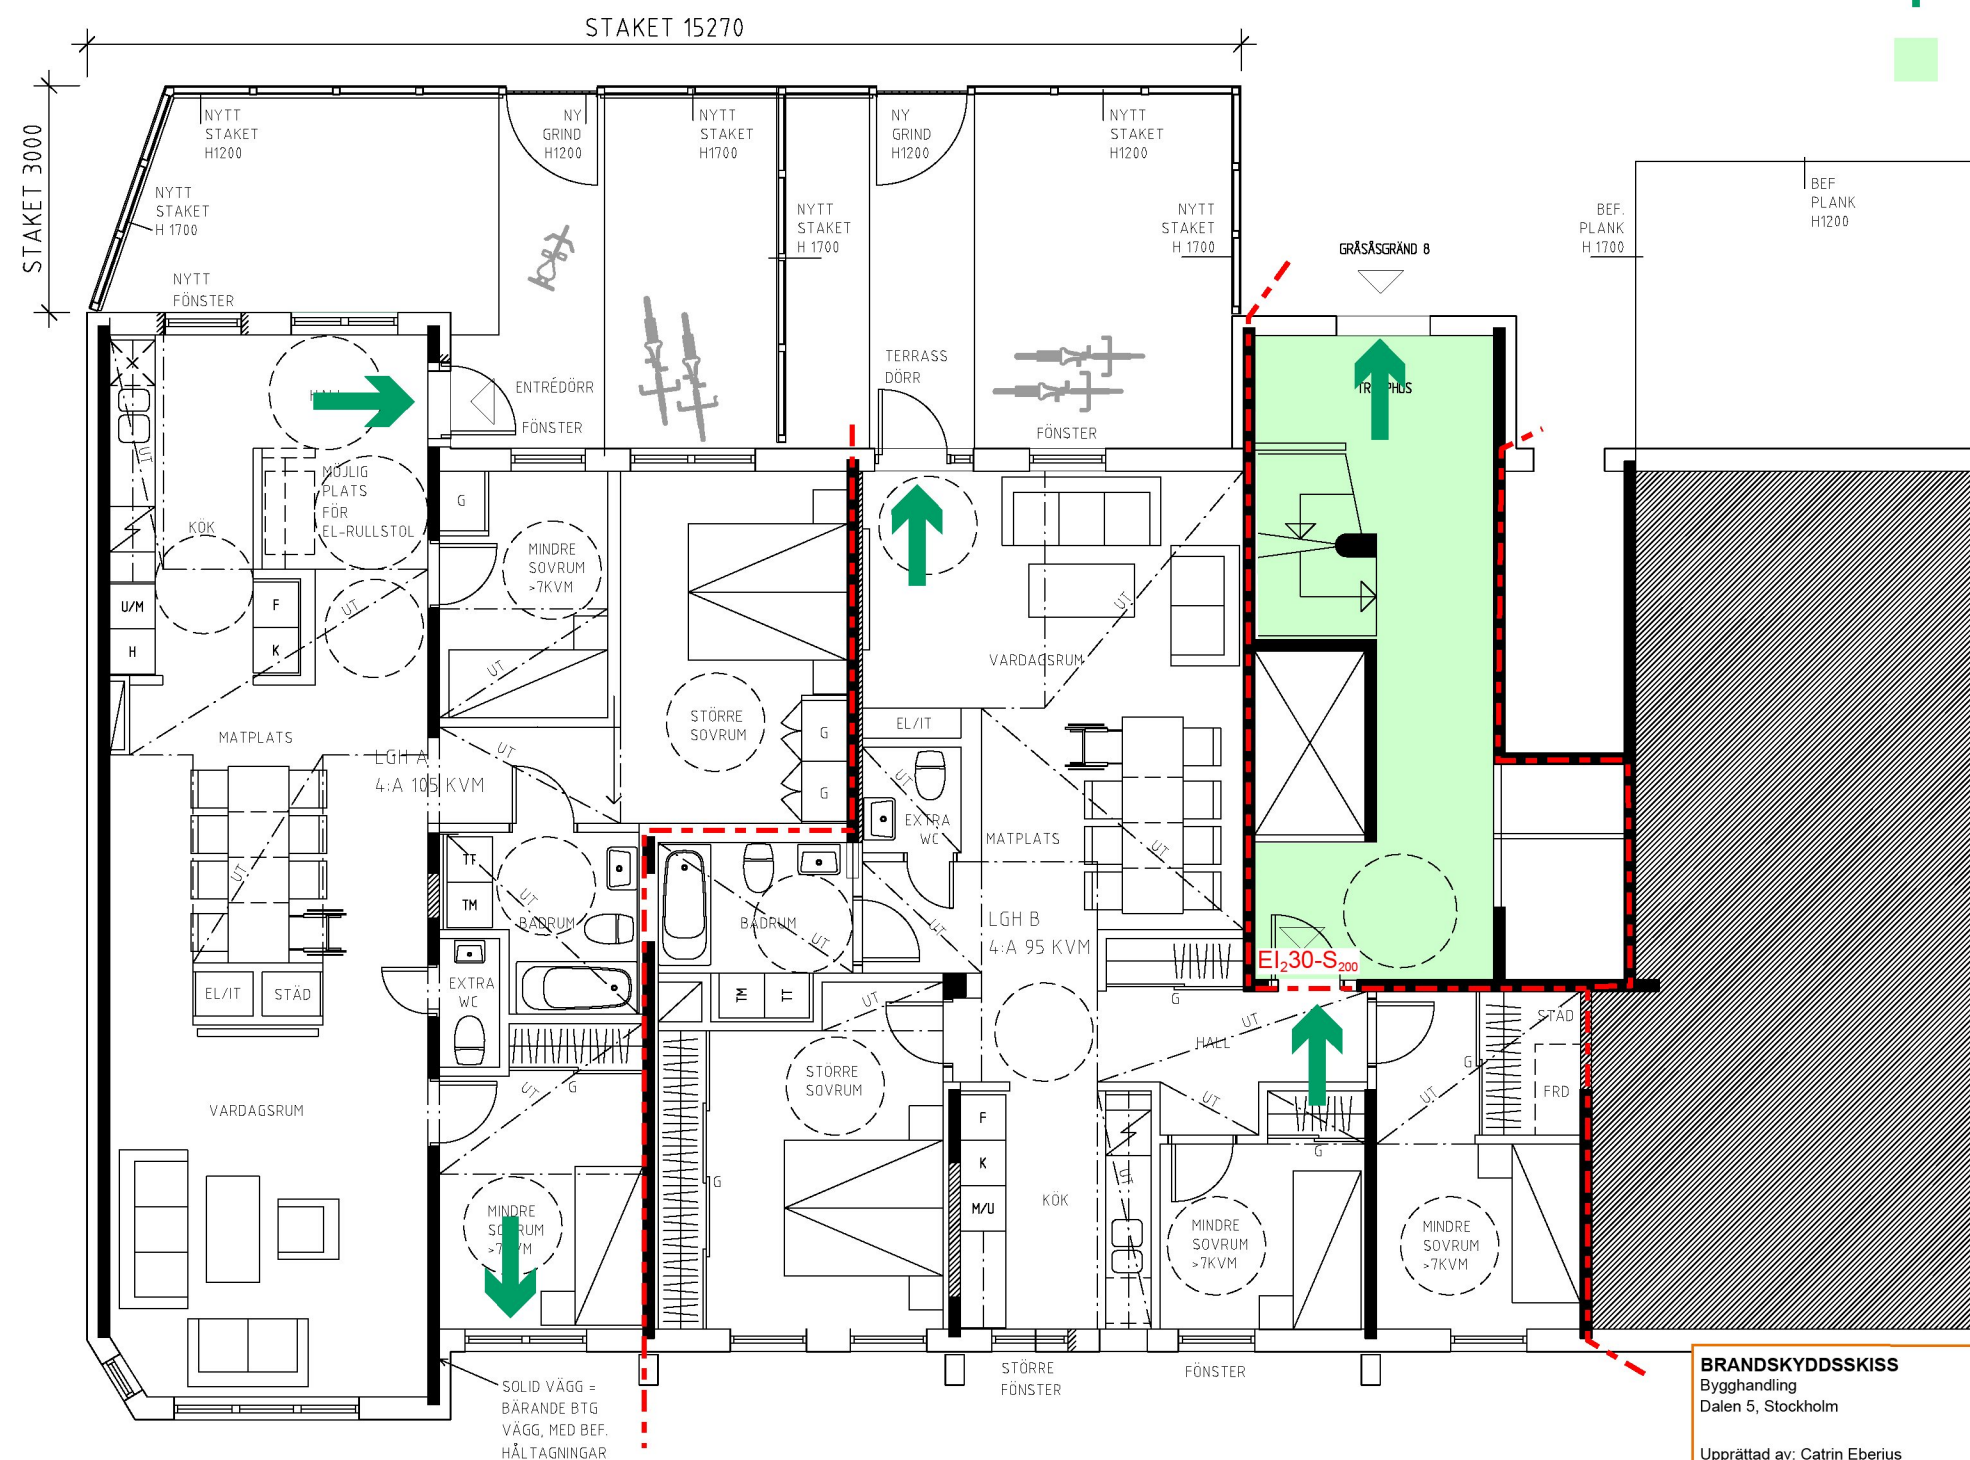

**BRANDSKYDDSSKISS**  
Bygghandling  
Dalen 5, Stockholm

Upprättad av: Catrin Eberius  
Uppdragsansvarig: Bengt Elison  
Datum: 2021-03-17

Handlingen behöver läsas/skrivas ut i färg.  
Symboler är schematiskt placerade och inte skalenta.

Observera att detta endast är en skiss,  
brandskyddsbeskrivningen är det styrande dokumentet.



**Briab**  
The right side of risk

REV	ANT	REVIDERINGEN	AVSER	DATUM	SIGN
<b>FÖRFRÅGNINGSUNDERLAG</b>					
OMBYGGNAD TILL BOSTAD BRF APPELGÅRDEN, KV DALEN 5 GRUSÅSGRÄND 8, ENSKEDALEN					
					
<b>Embring Arkitektur</b>					
UPPDRAG NR	RITAD/KONSTR	AV	HANDLÄGGARE		
DATUM	ANSVARIG				
2021-03-10	JESPER EMBRING				
PLAN BV					
SKALA	NUMMER			REV	
1:100 (A3)	A41-01				