



V06

I ÖVRIGT ENL. V01

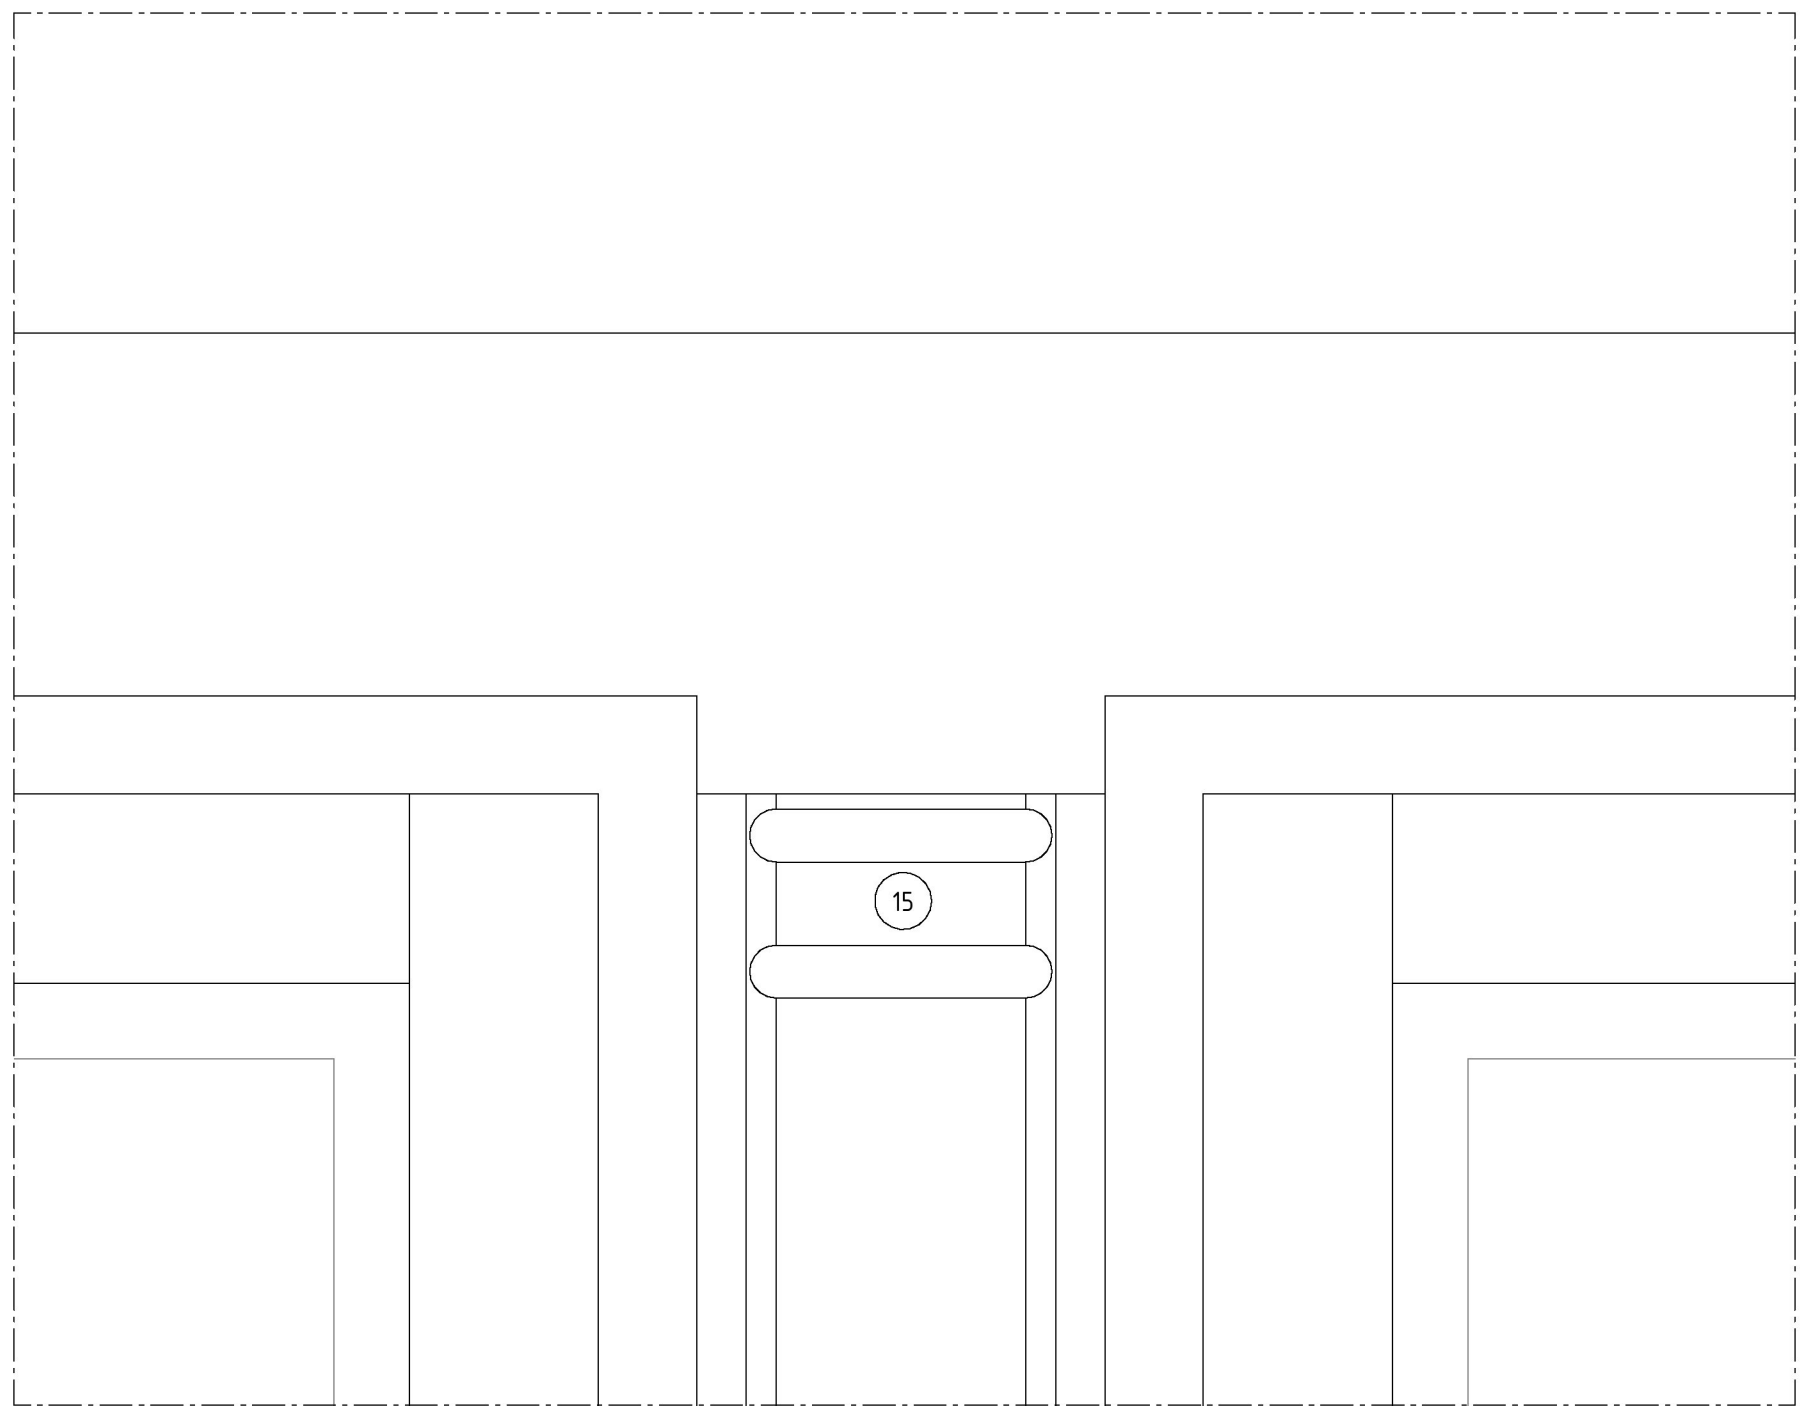


D03

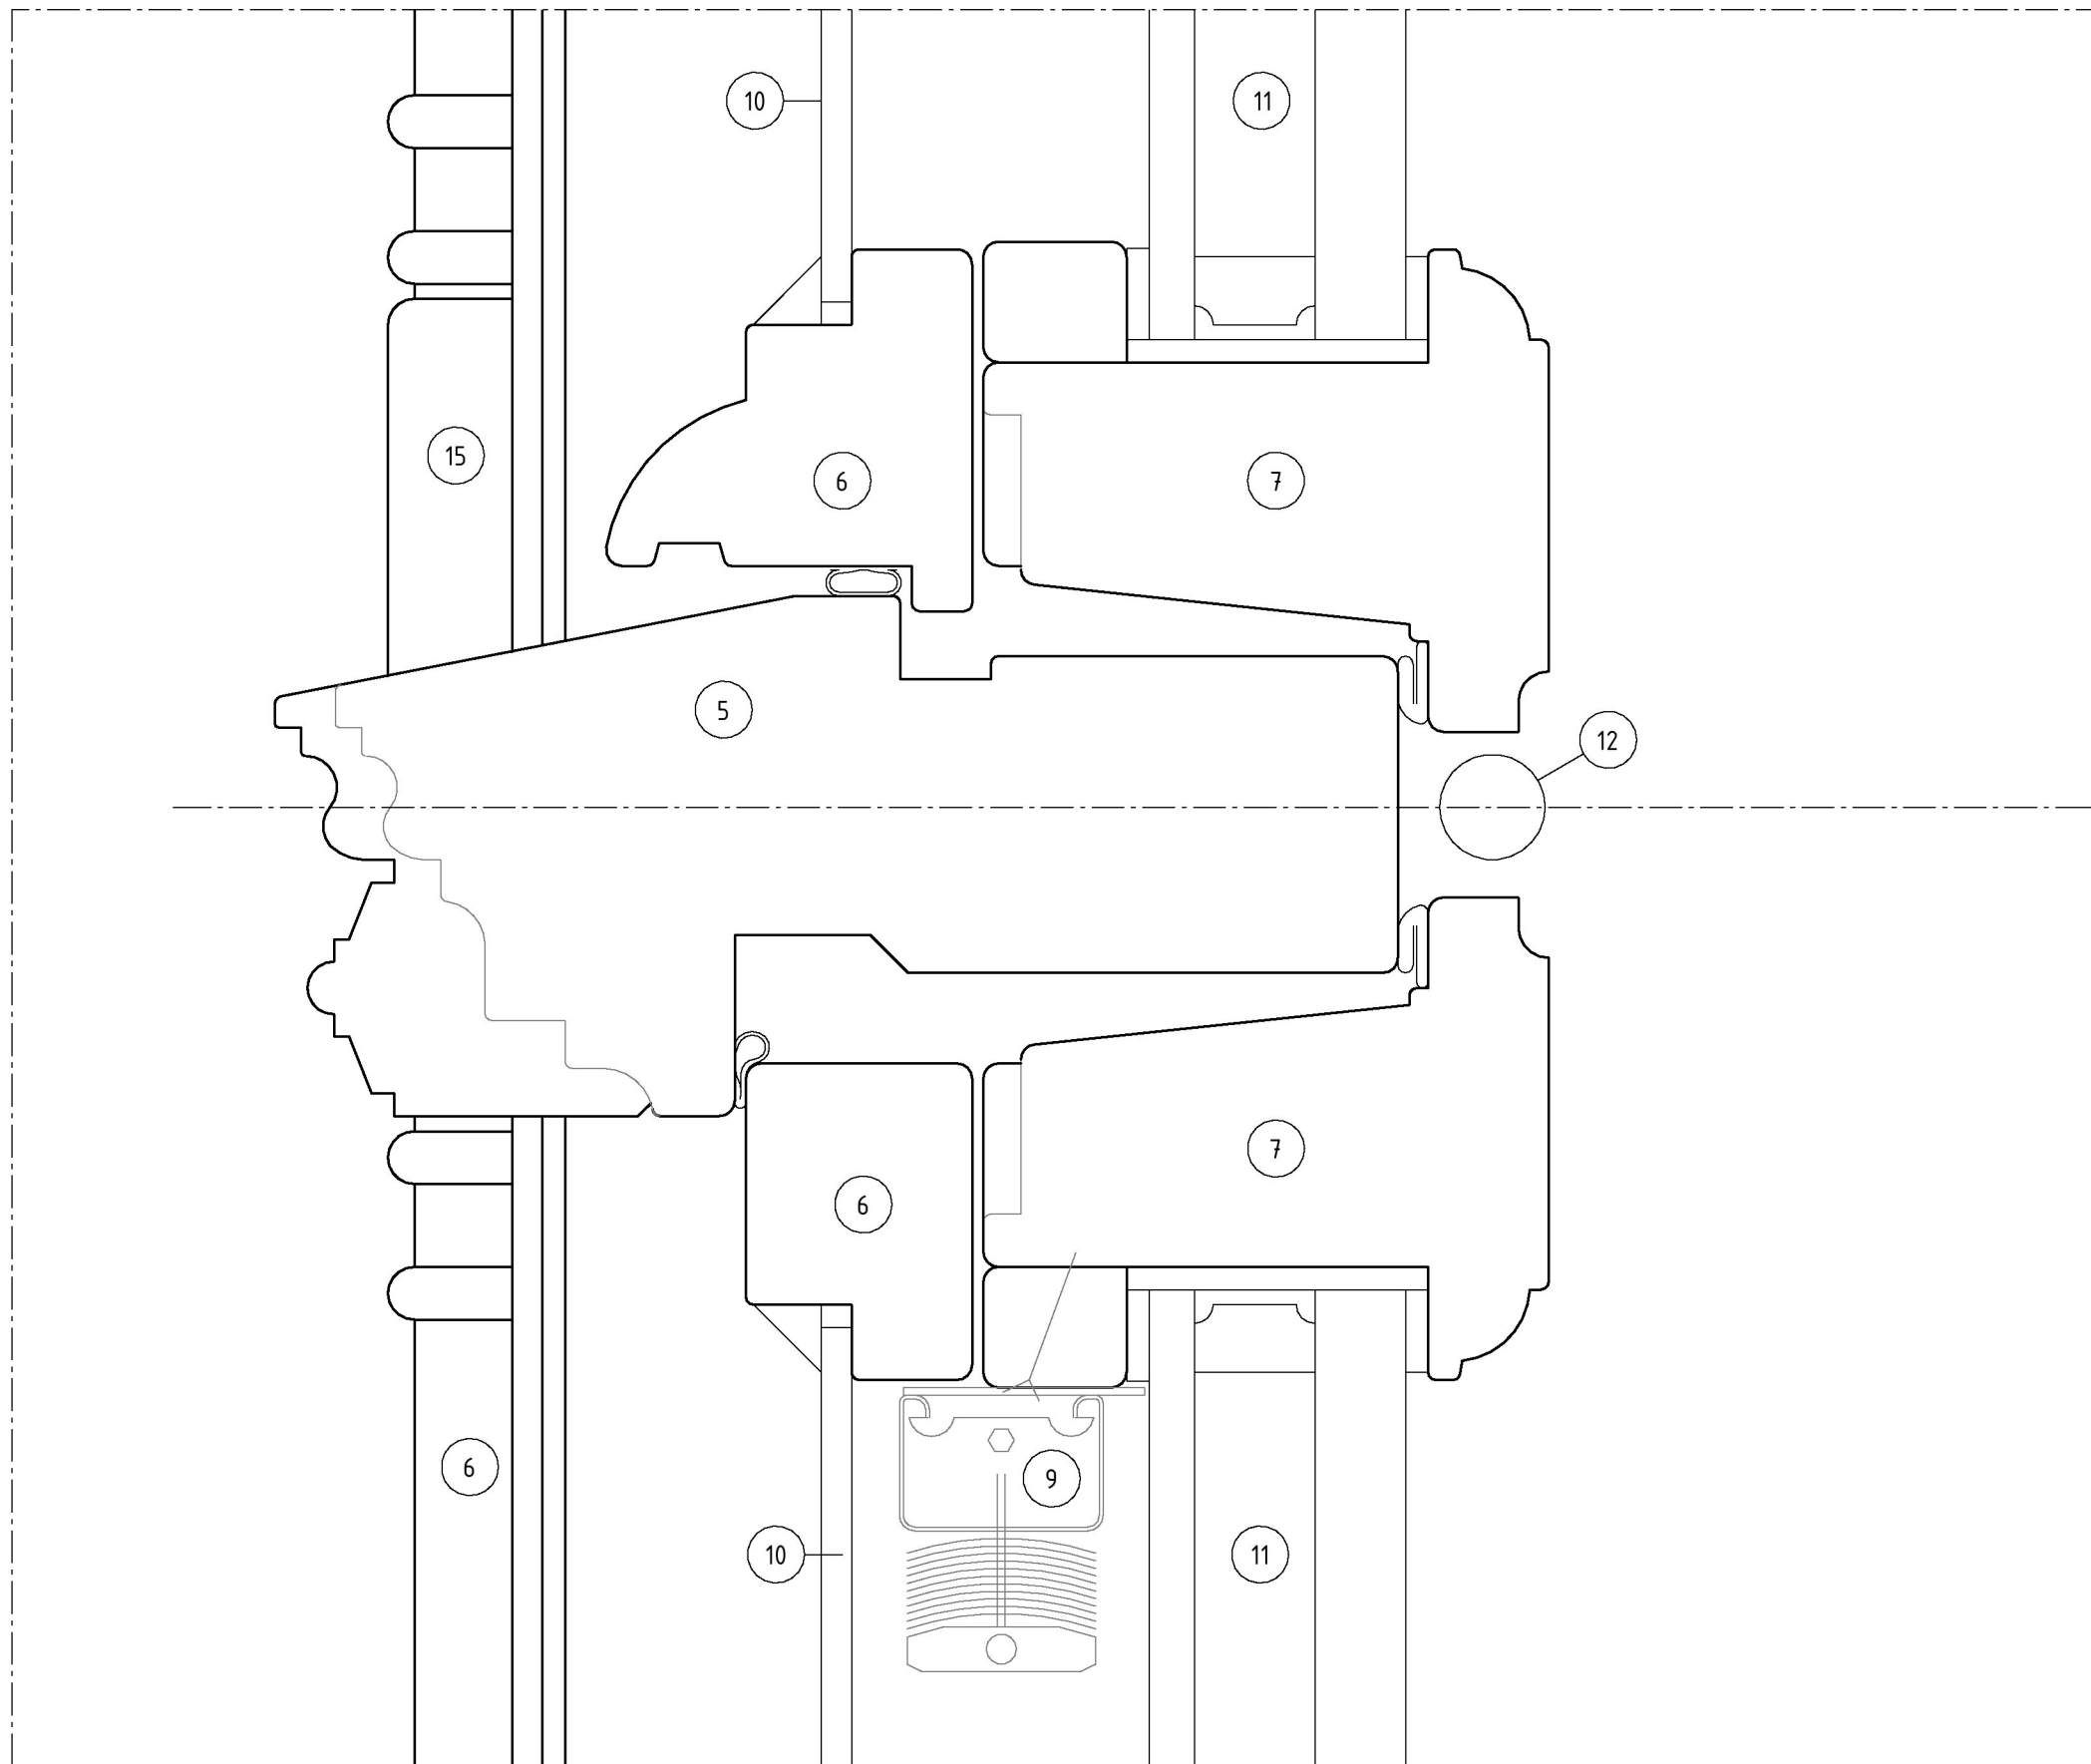


V07

I ÖVRIGT ENL. V04

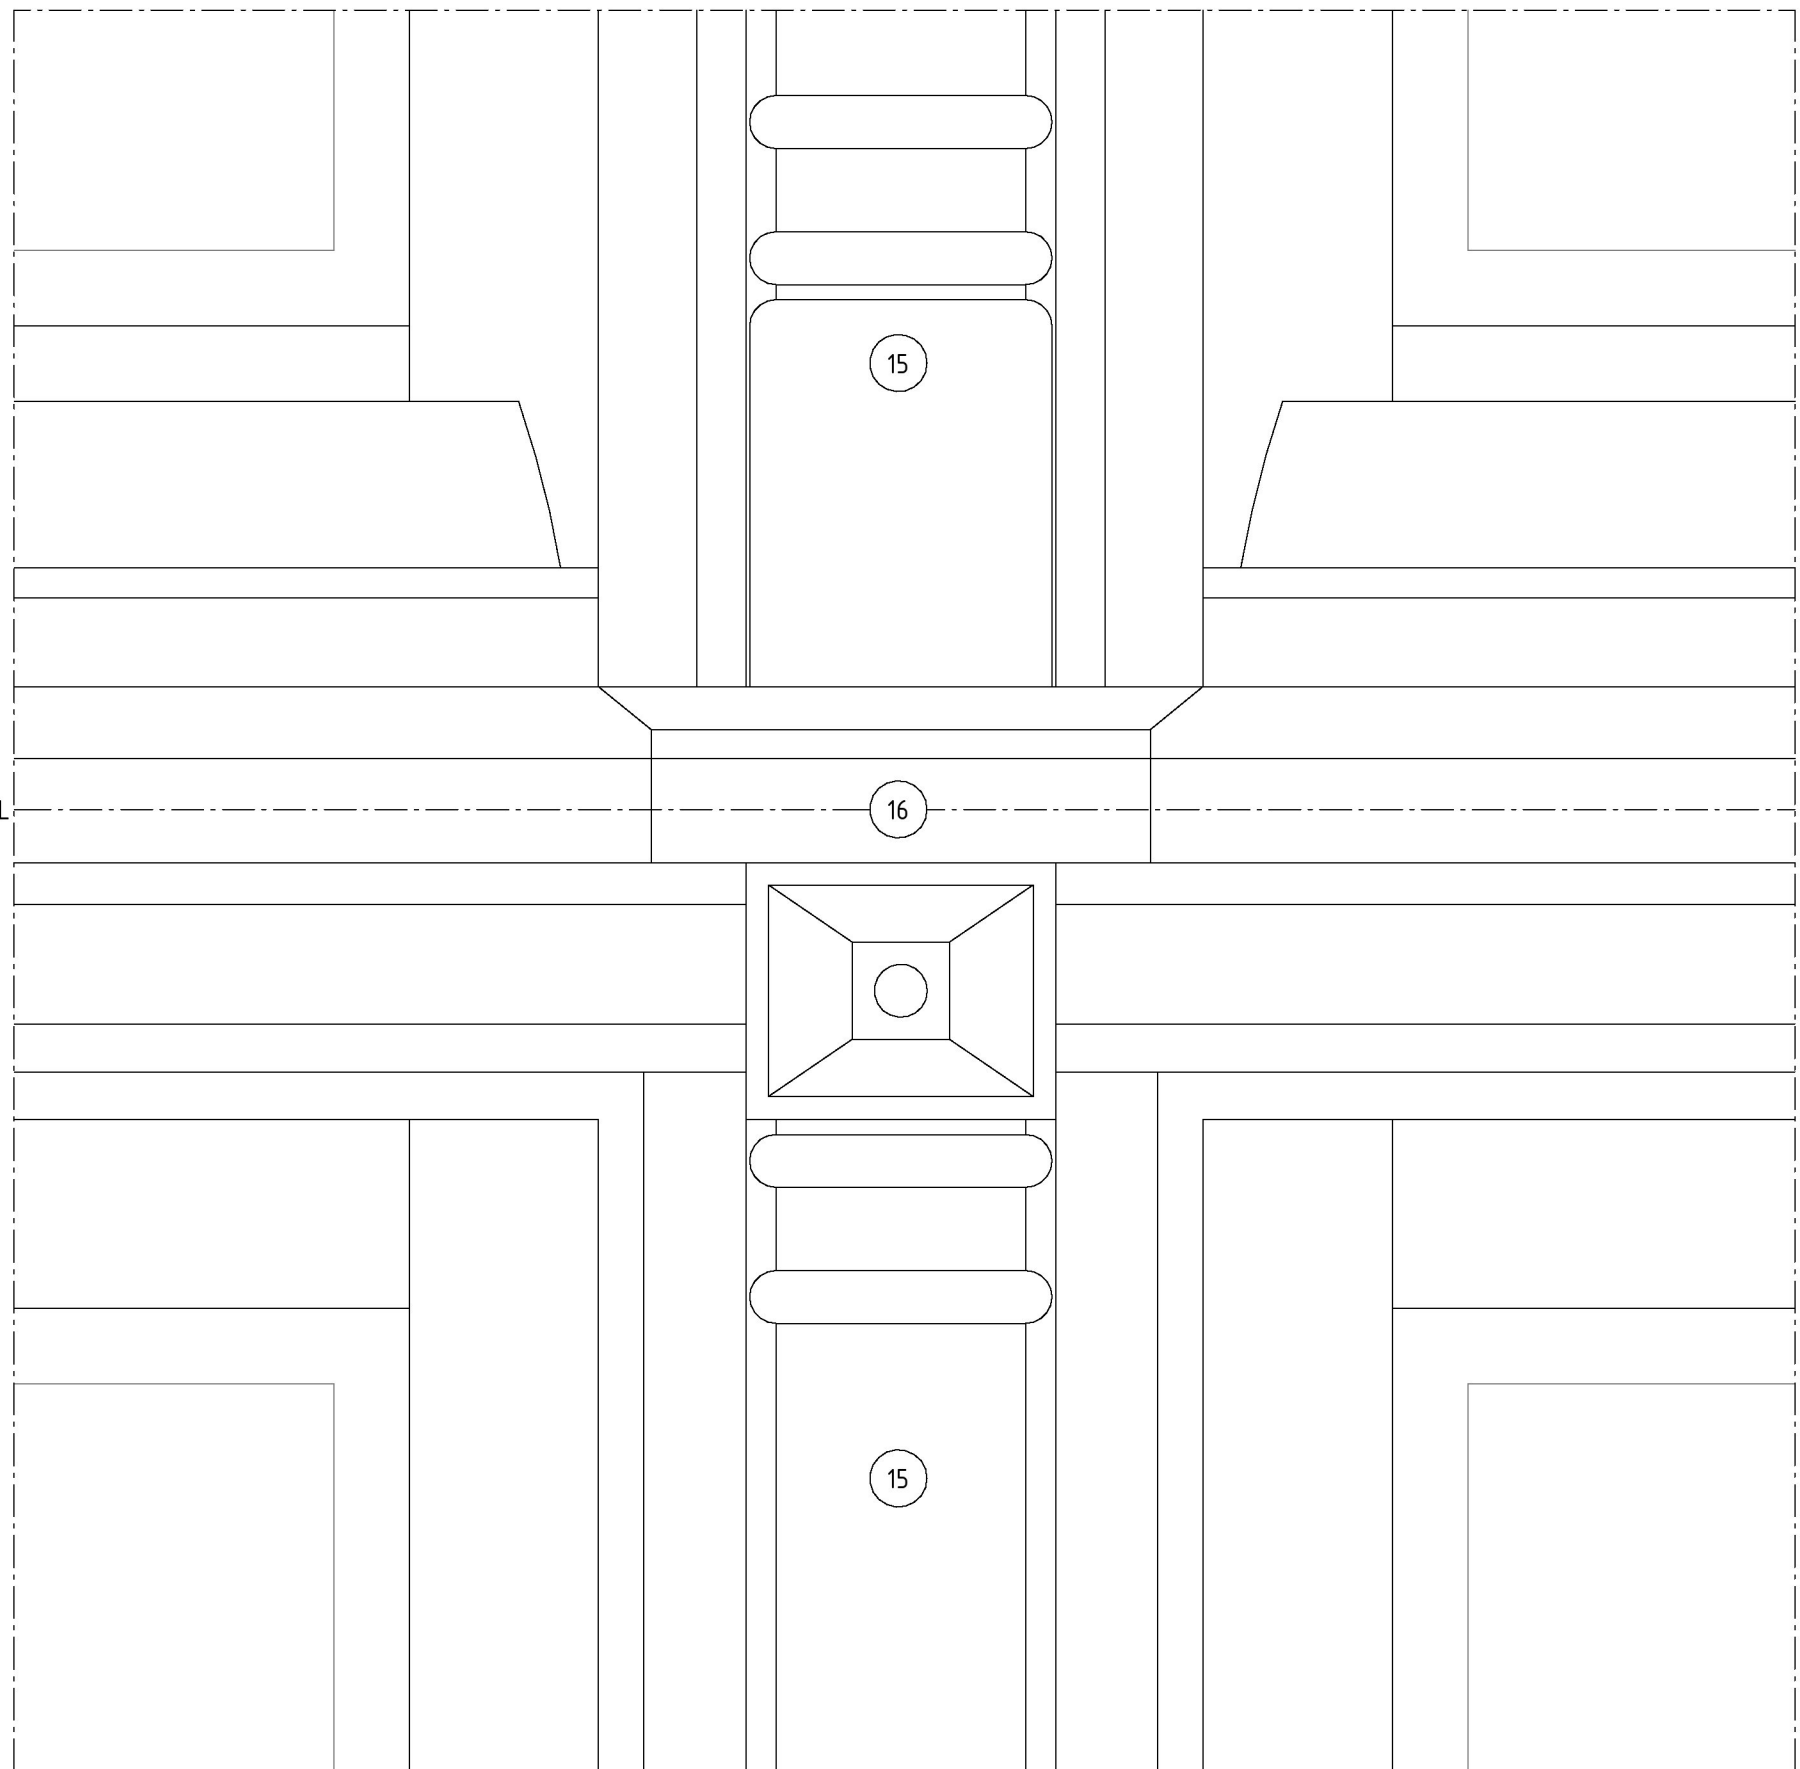


D04

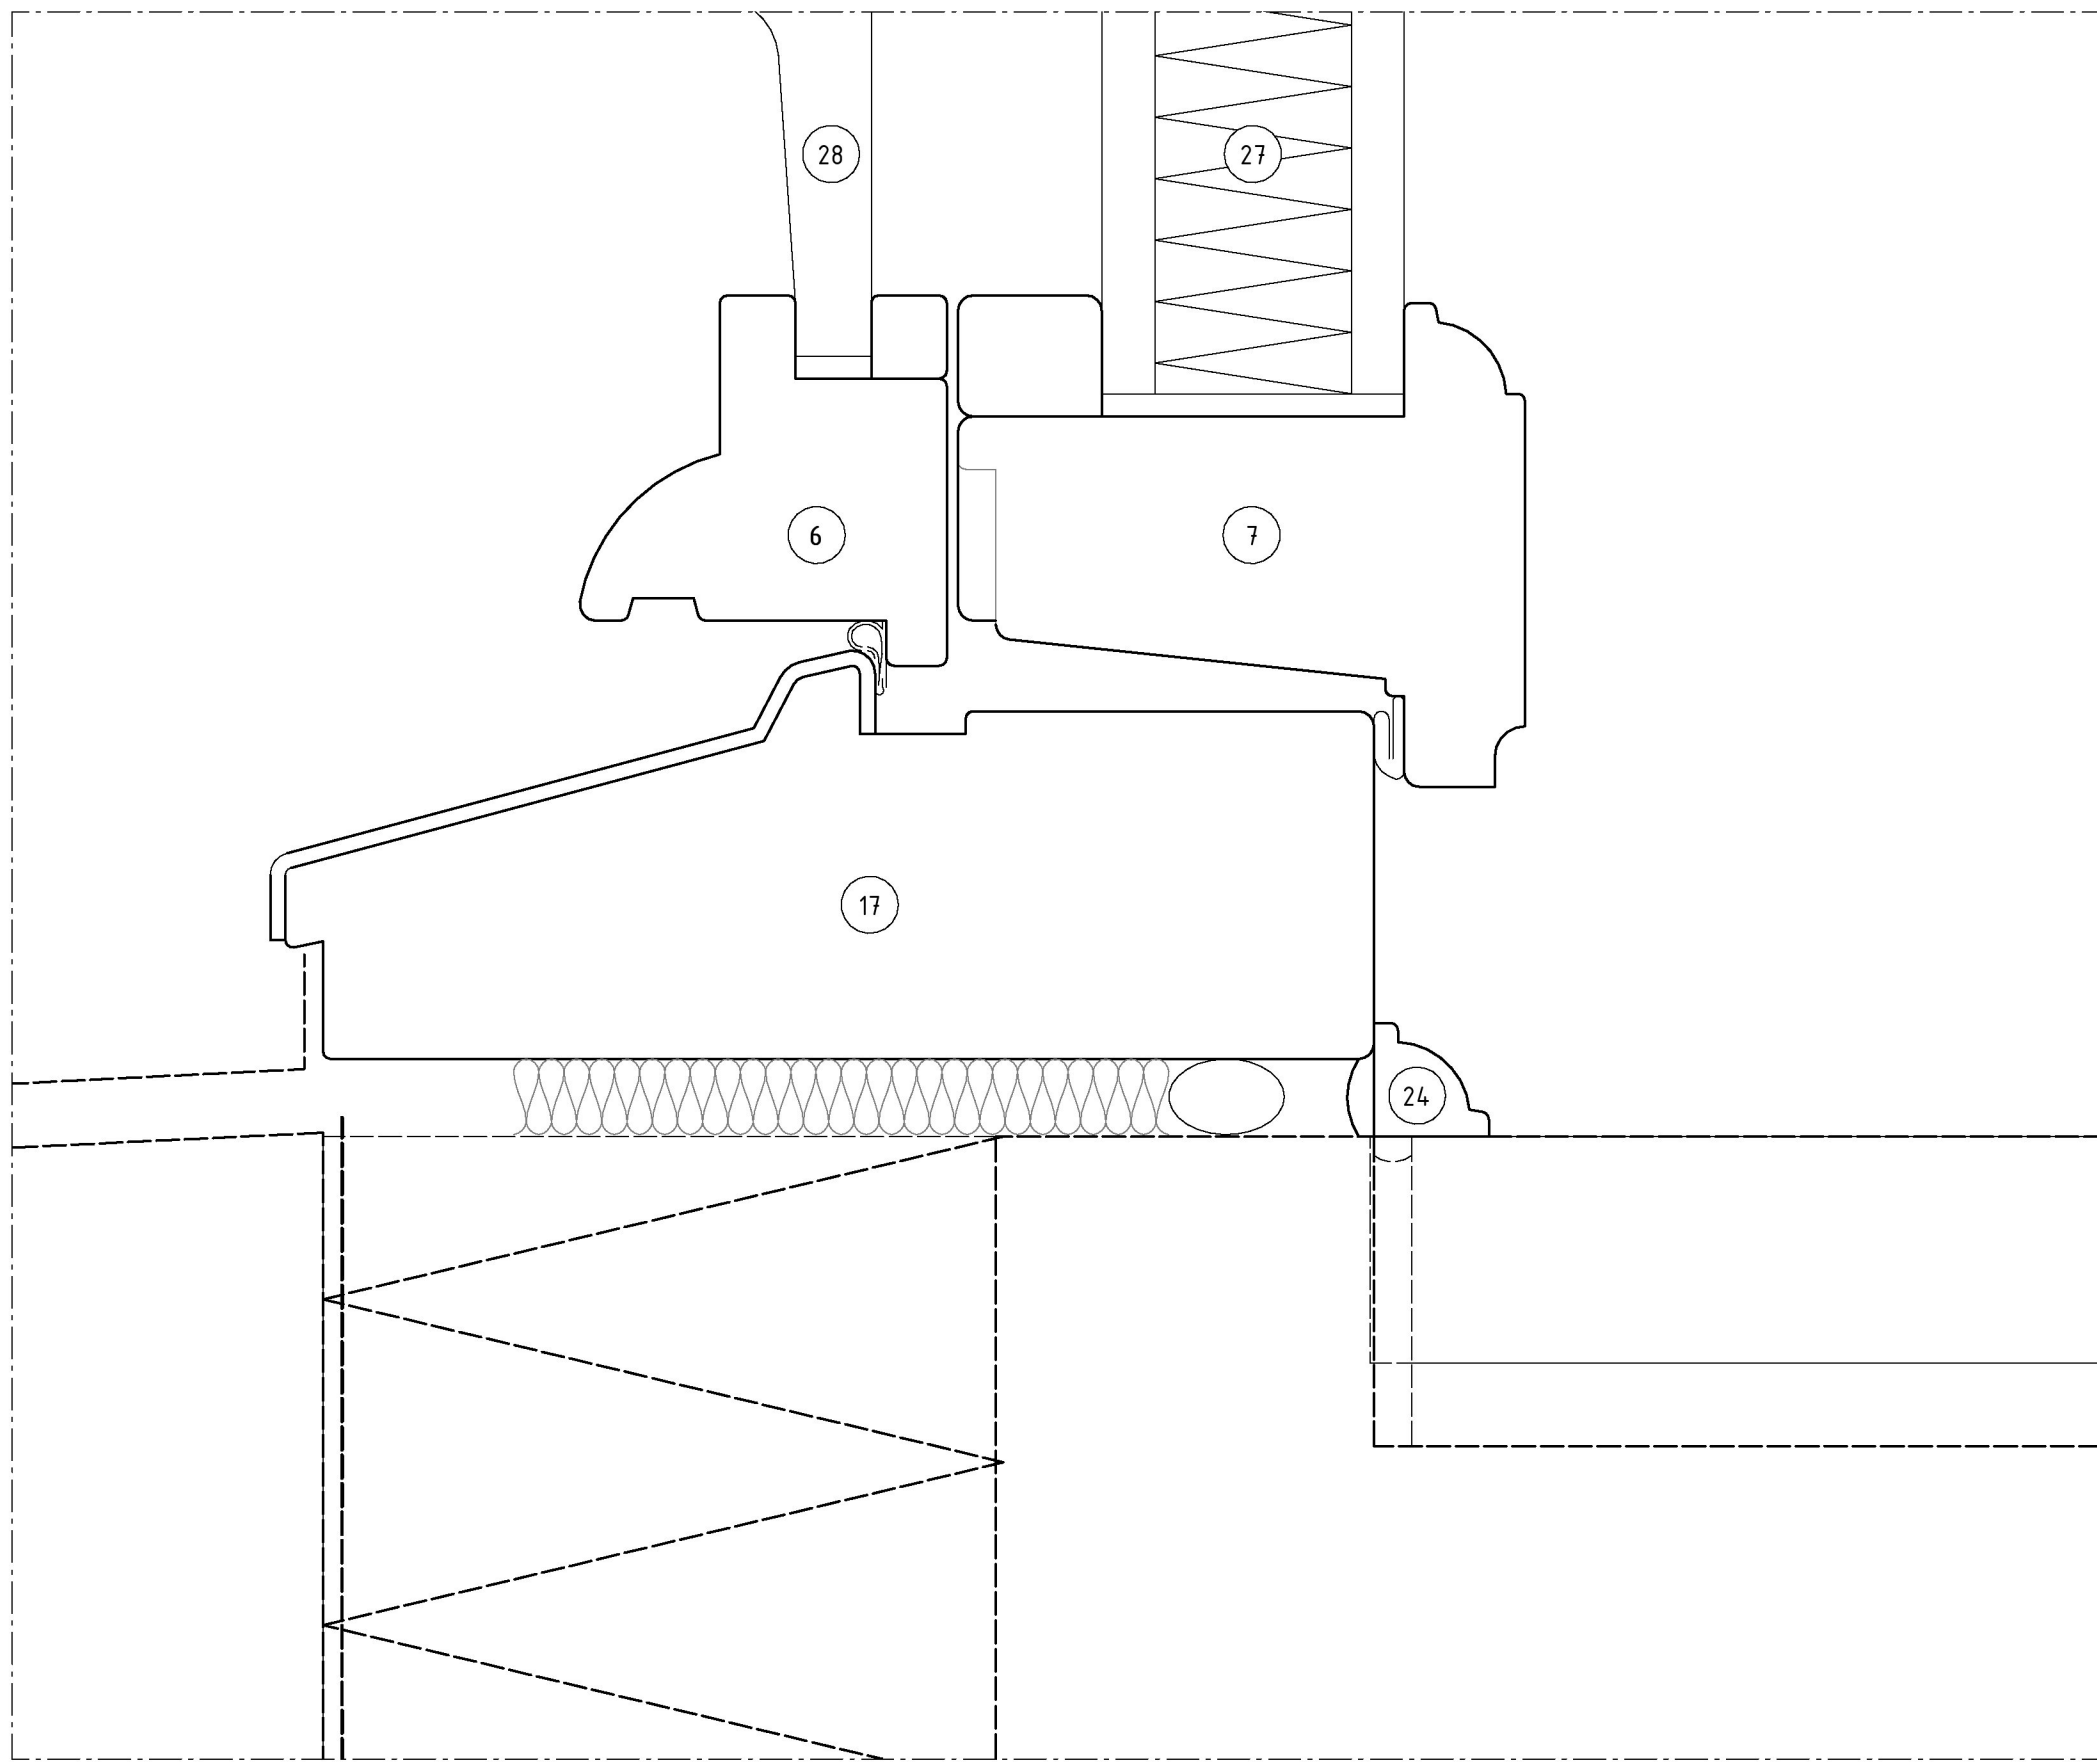


V10


MÄTT HIT ENL. UPPSTÄLLNING

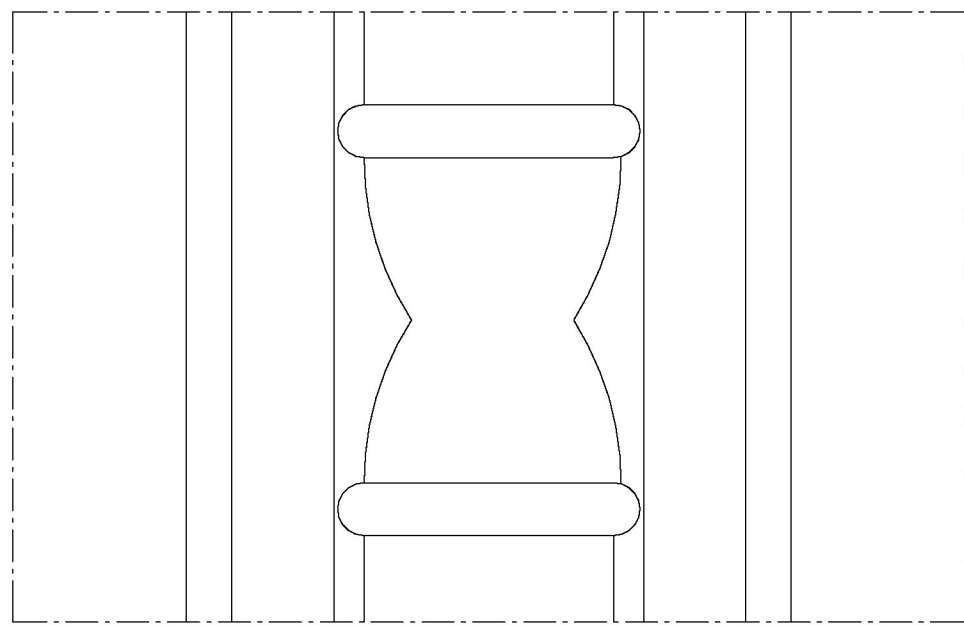

D05

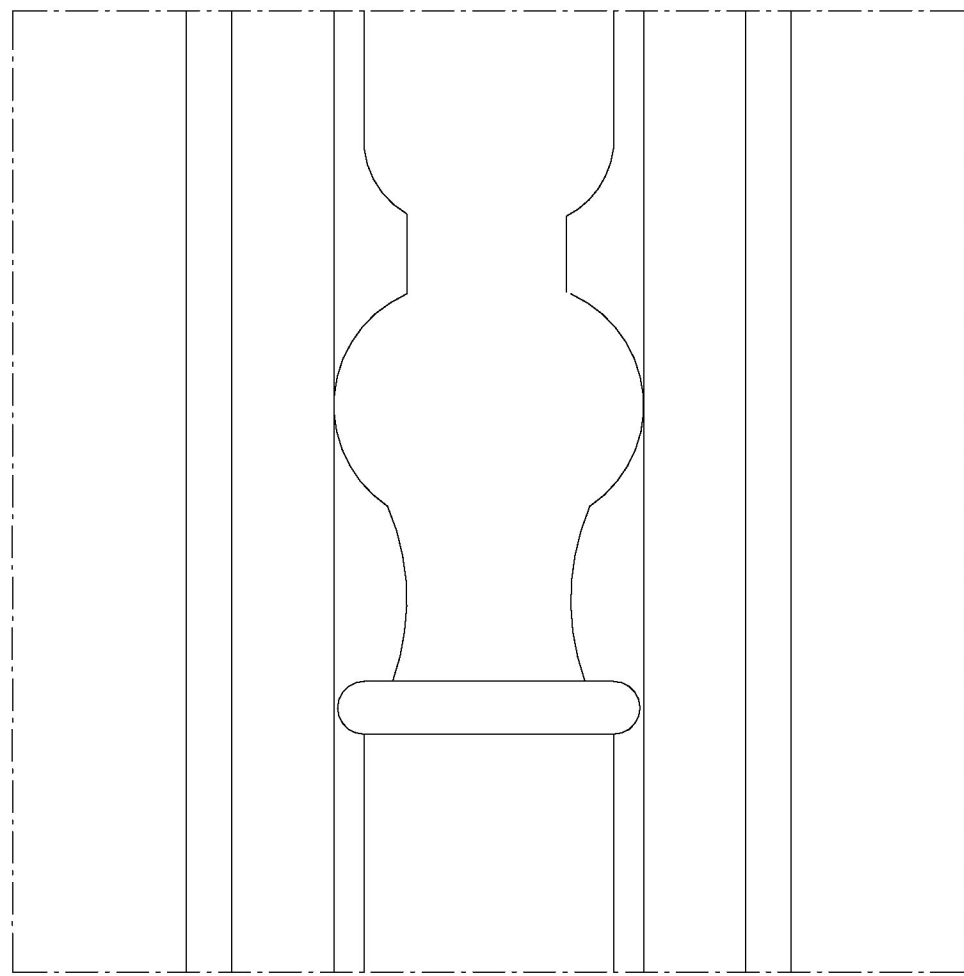


D06

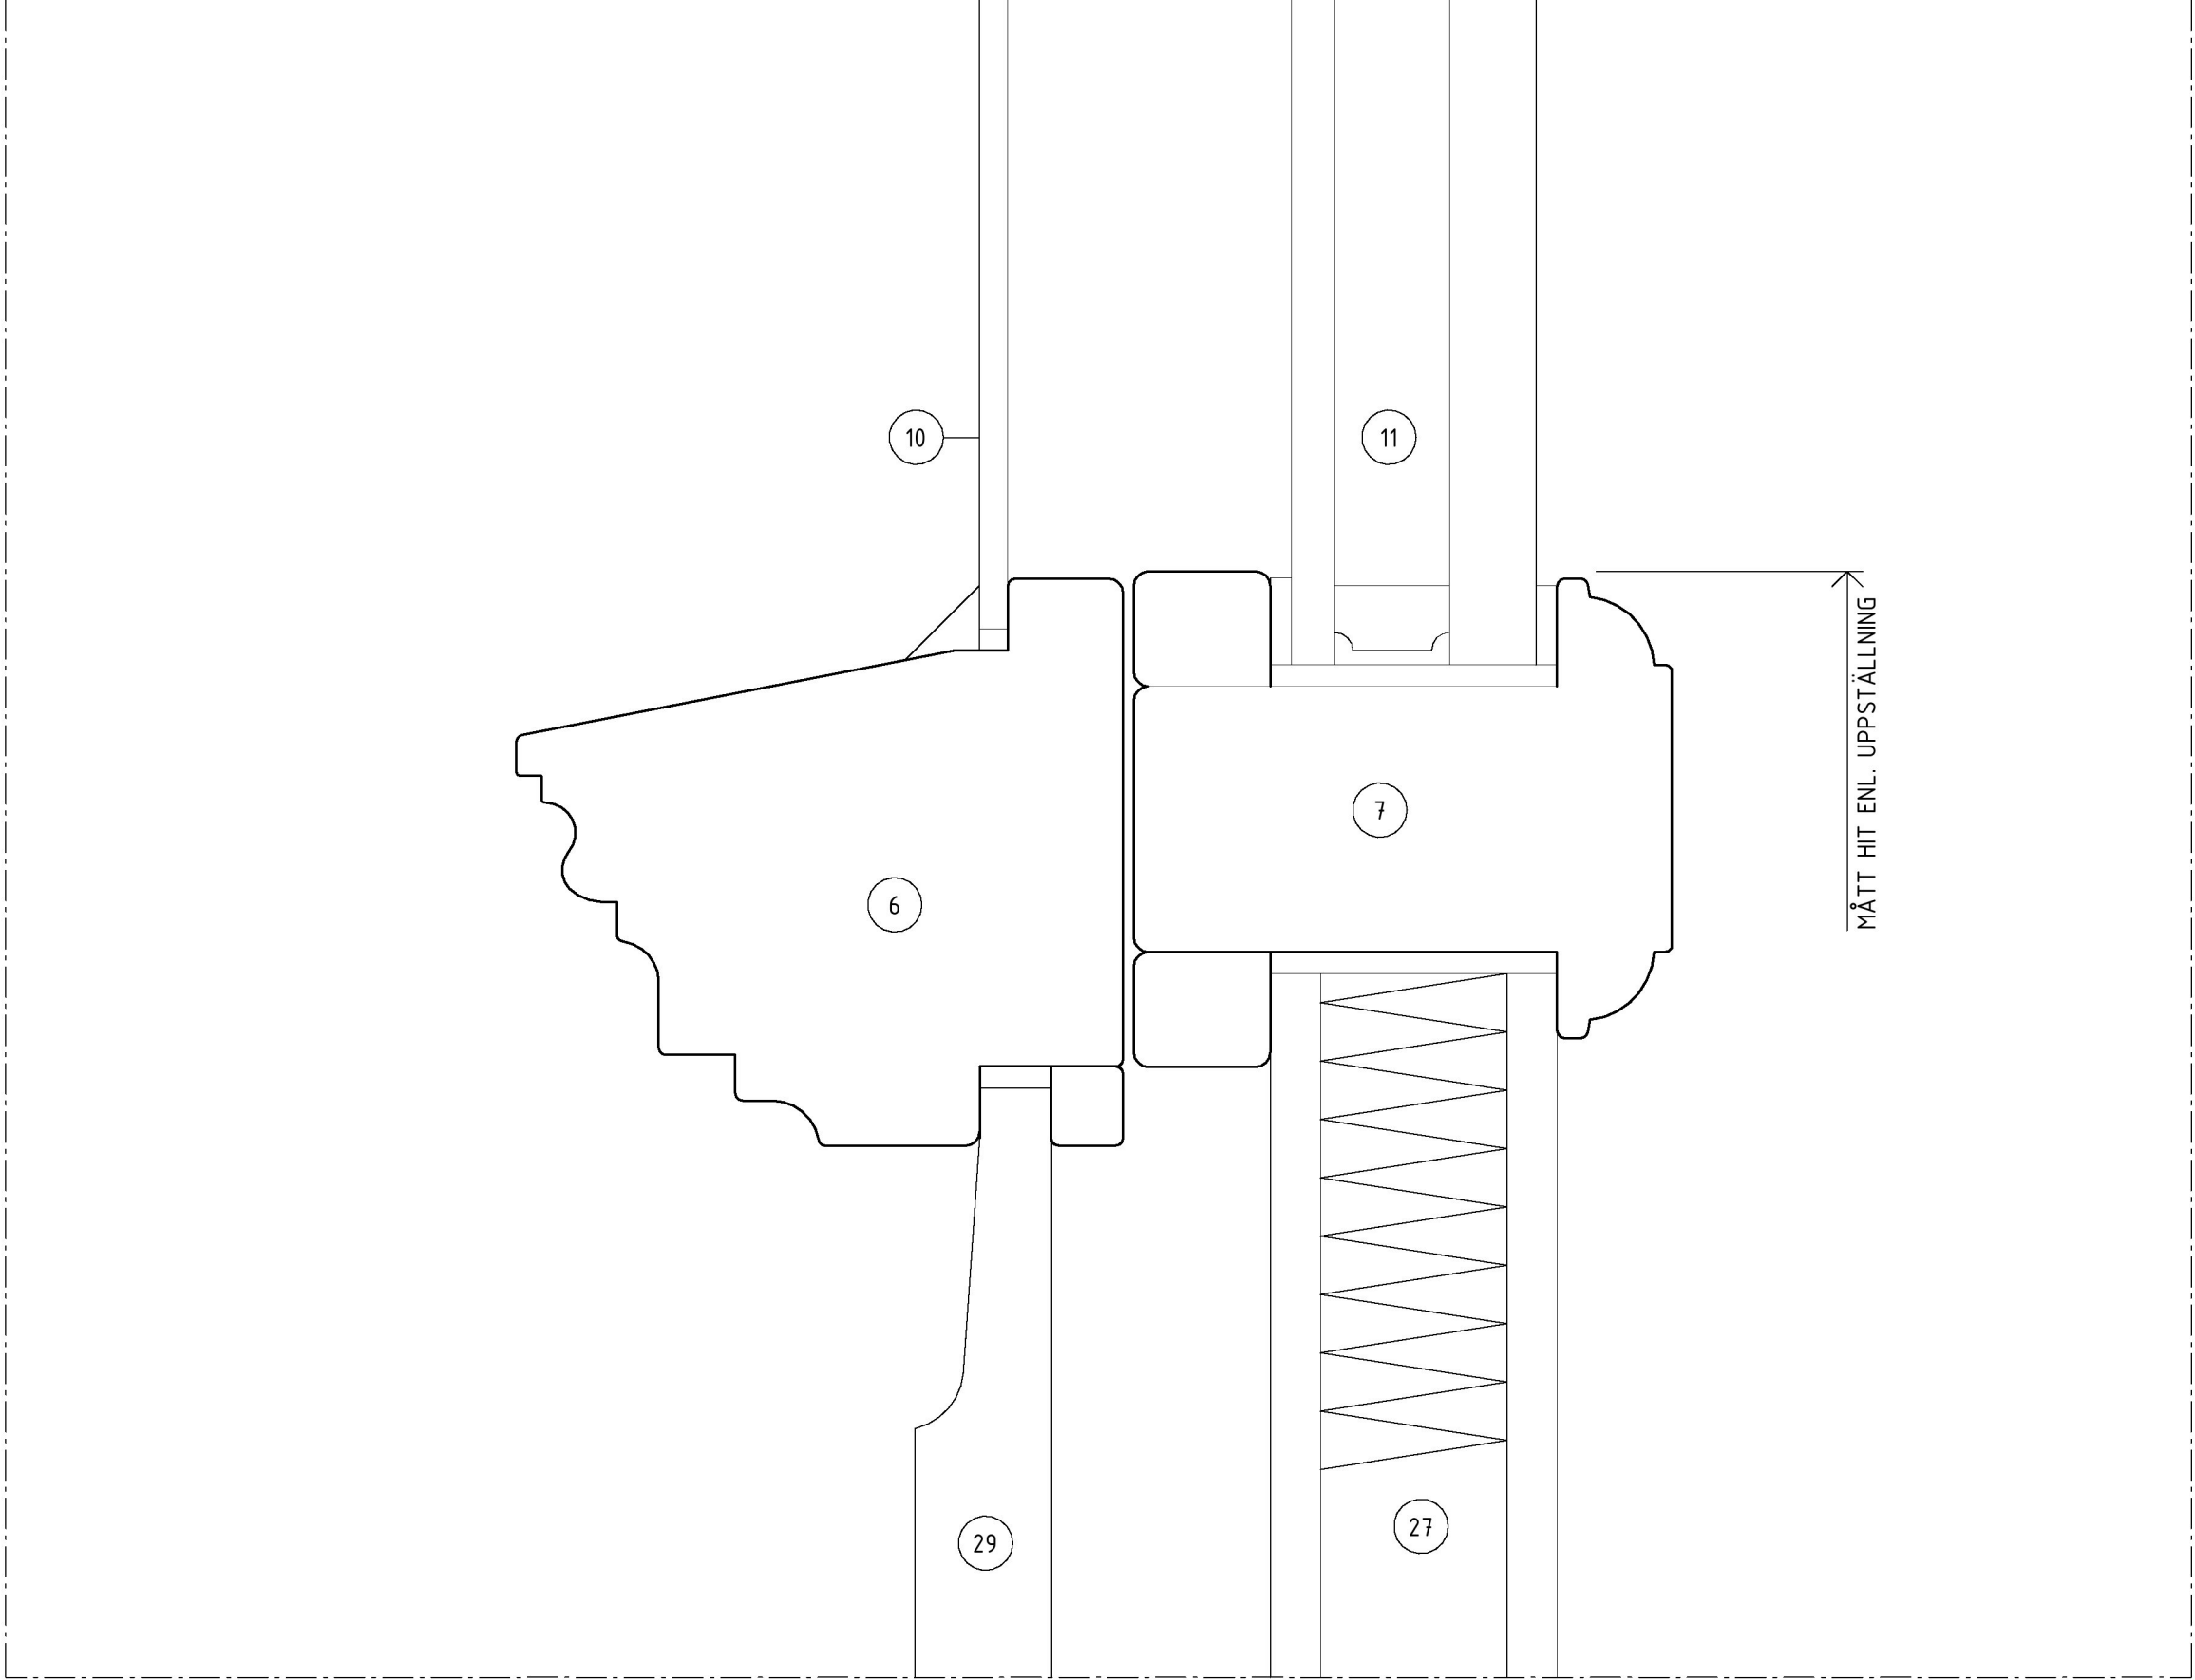

V09

MÄTT HIT ENL. UPPSTÄLLNING

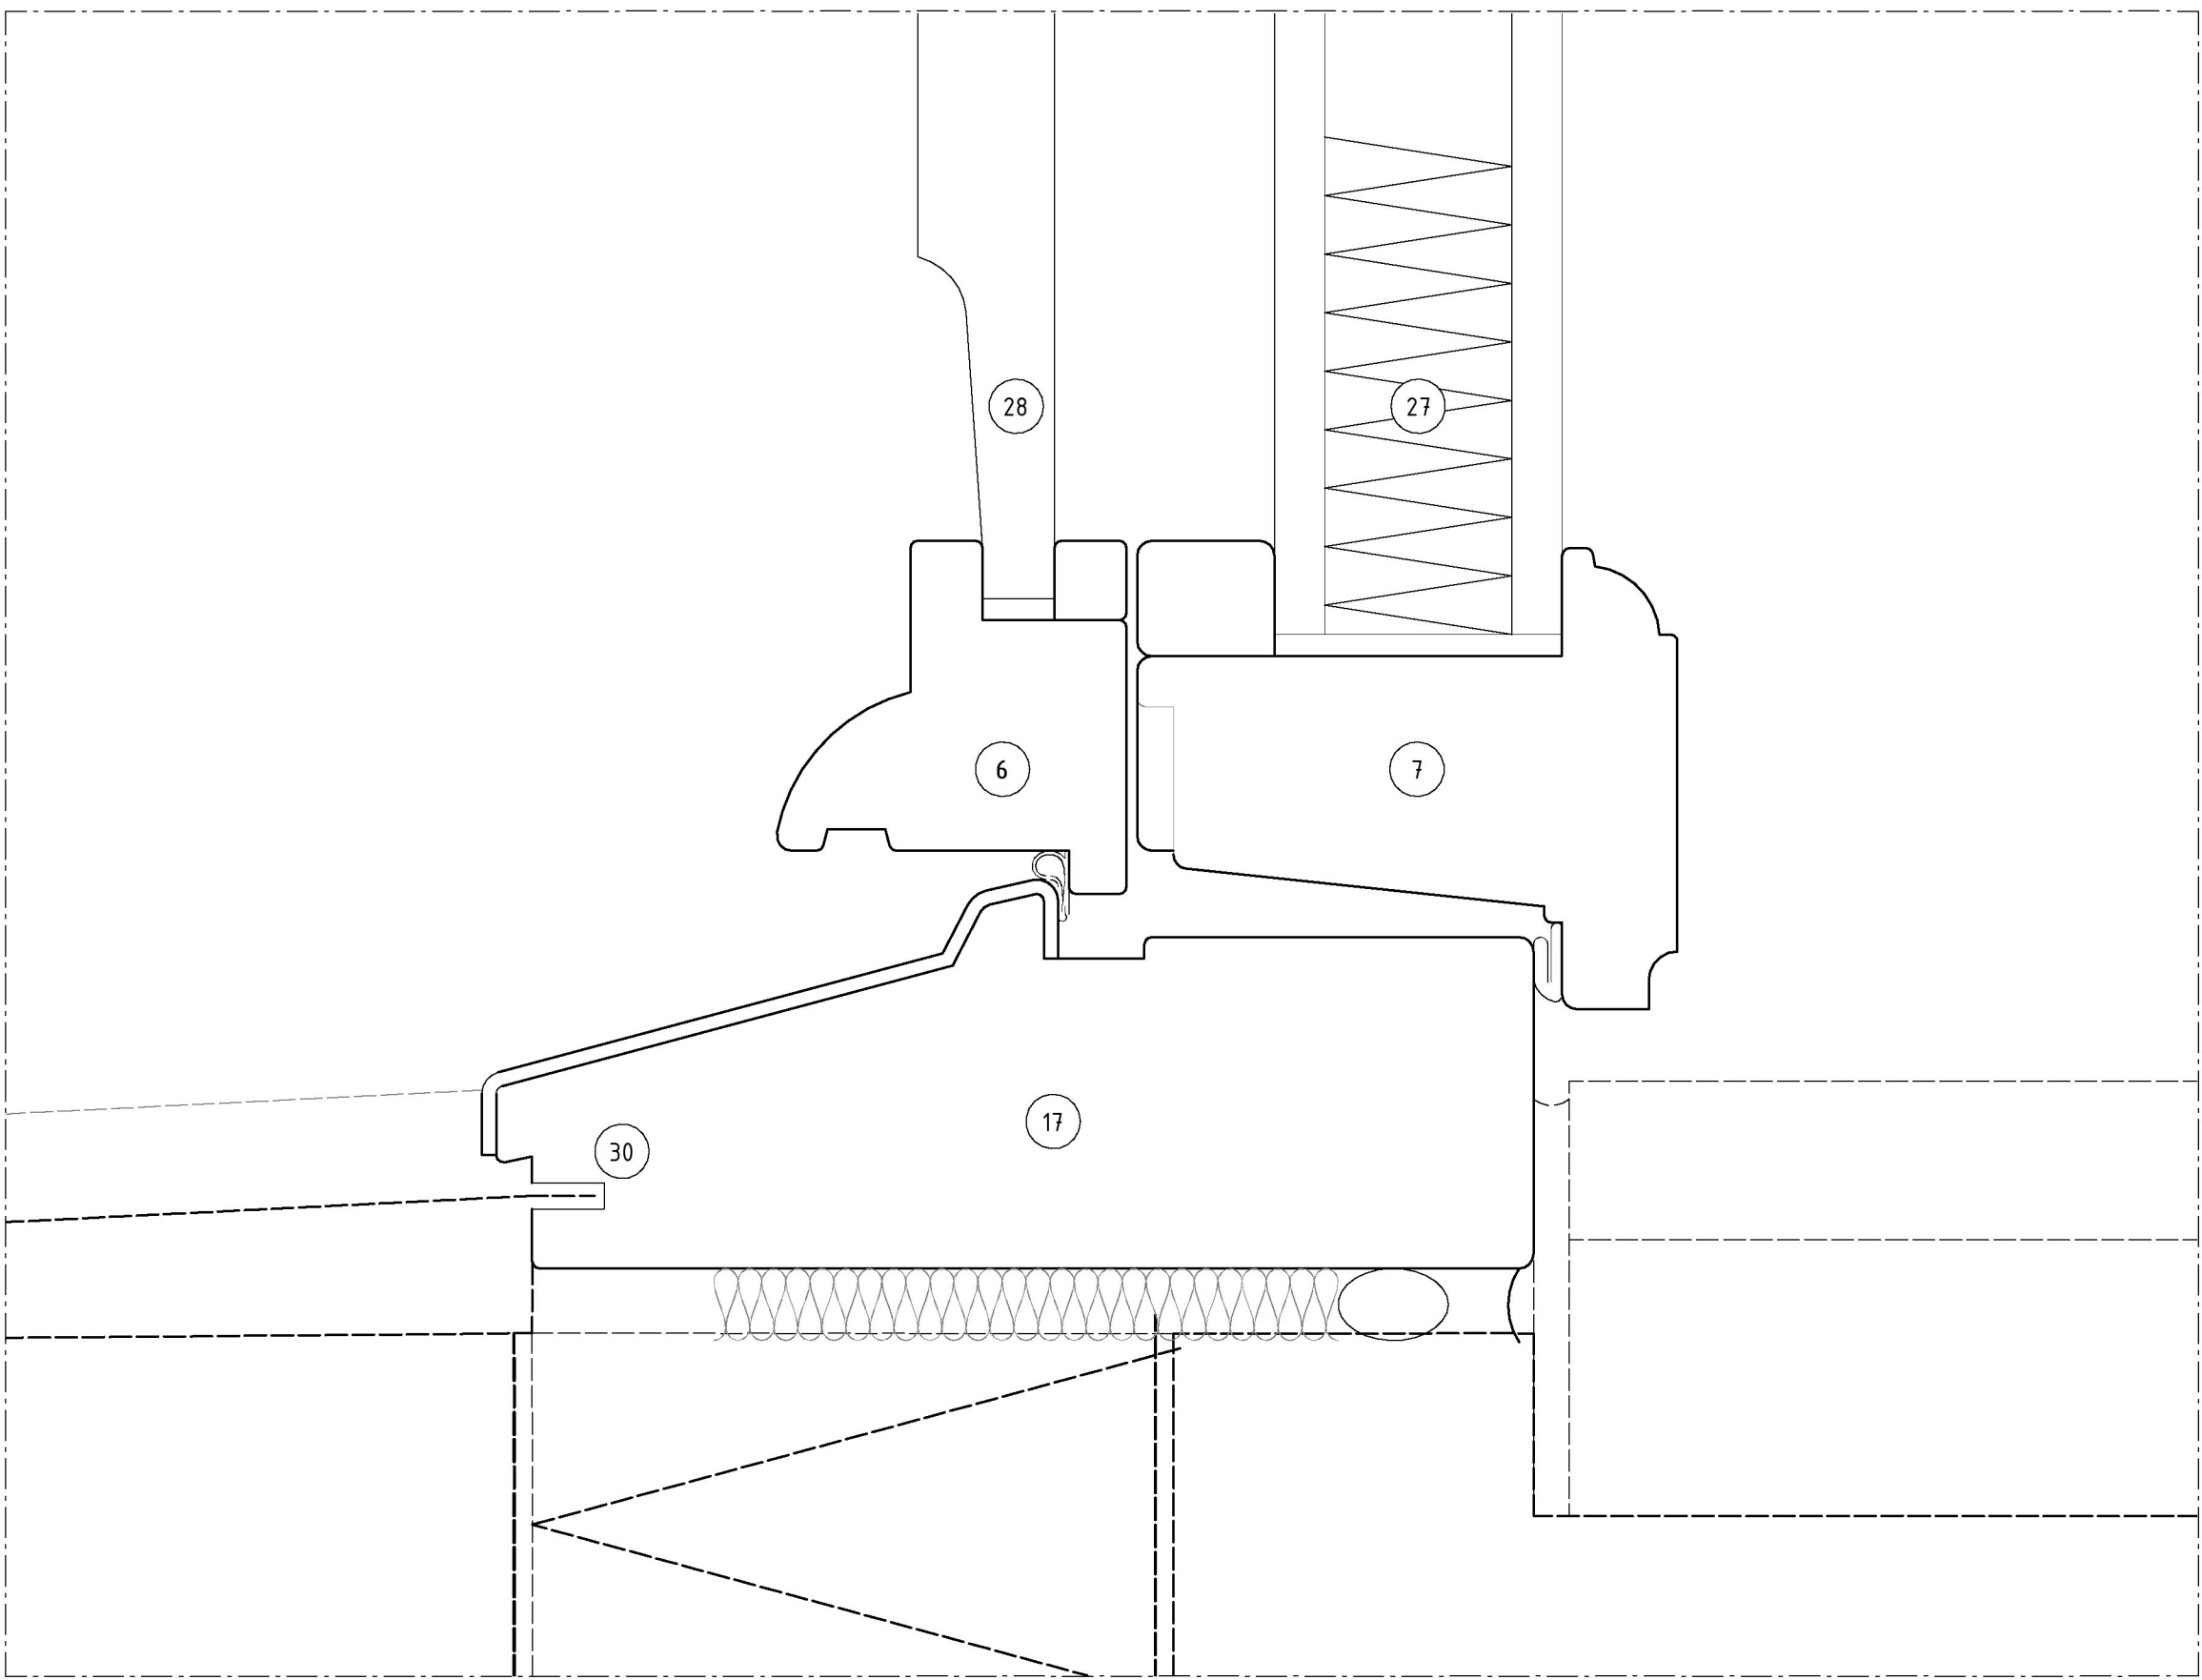

V11

MÄTT HIT ENL. UPPSTÄLLNING

FÖRKLARINGAR

SE A--42-4--0000001

FÖRESKRIFTER

SE A--42-4--0000001

HÄNVISNINGAR

SE A--42-4--0000001

BYGGHANDLING			
VASAKRONAN			
ORIENTERINGSKARTA			
STADPLAN 1			
VASAKRONANS PROJEKTNUMMER			
14.11900007			
SPERLINGENS BACKE 45			
KONTORSFASTIGHET			
UPPGÄVA NR			
062 016			
DOKUMENT			
2020-10-02			
KONTOR, OM- OCH TILLBYGGNAD			
UPPSTÄLLNINGSDETALJER, NYA FÖNSTER/FÖNSTERDÖRRAR			
SKALA			
1:1			
ORIGINALFORMAT: A0			

