



FÖRKLARINGAR
SE A--42-4--0000001

FÖRESKRIFTER
SE A--42-4--0000001


HÄNVISNINGAR
SE A--42-4--0000001

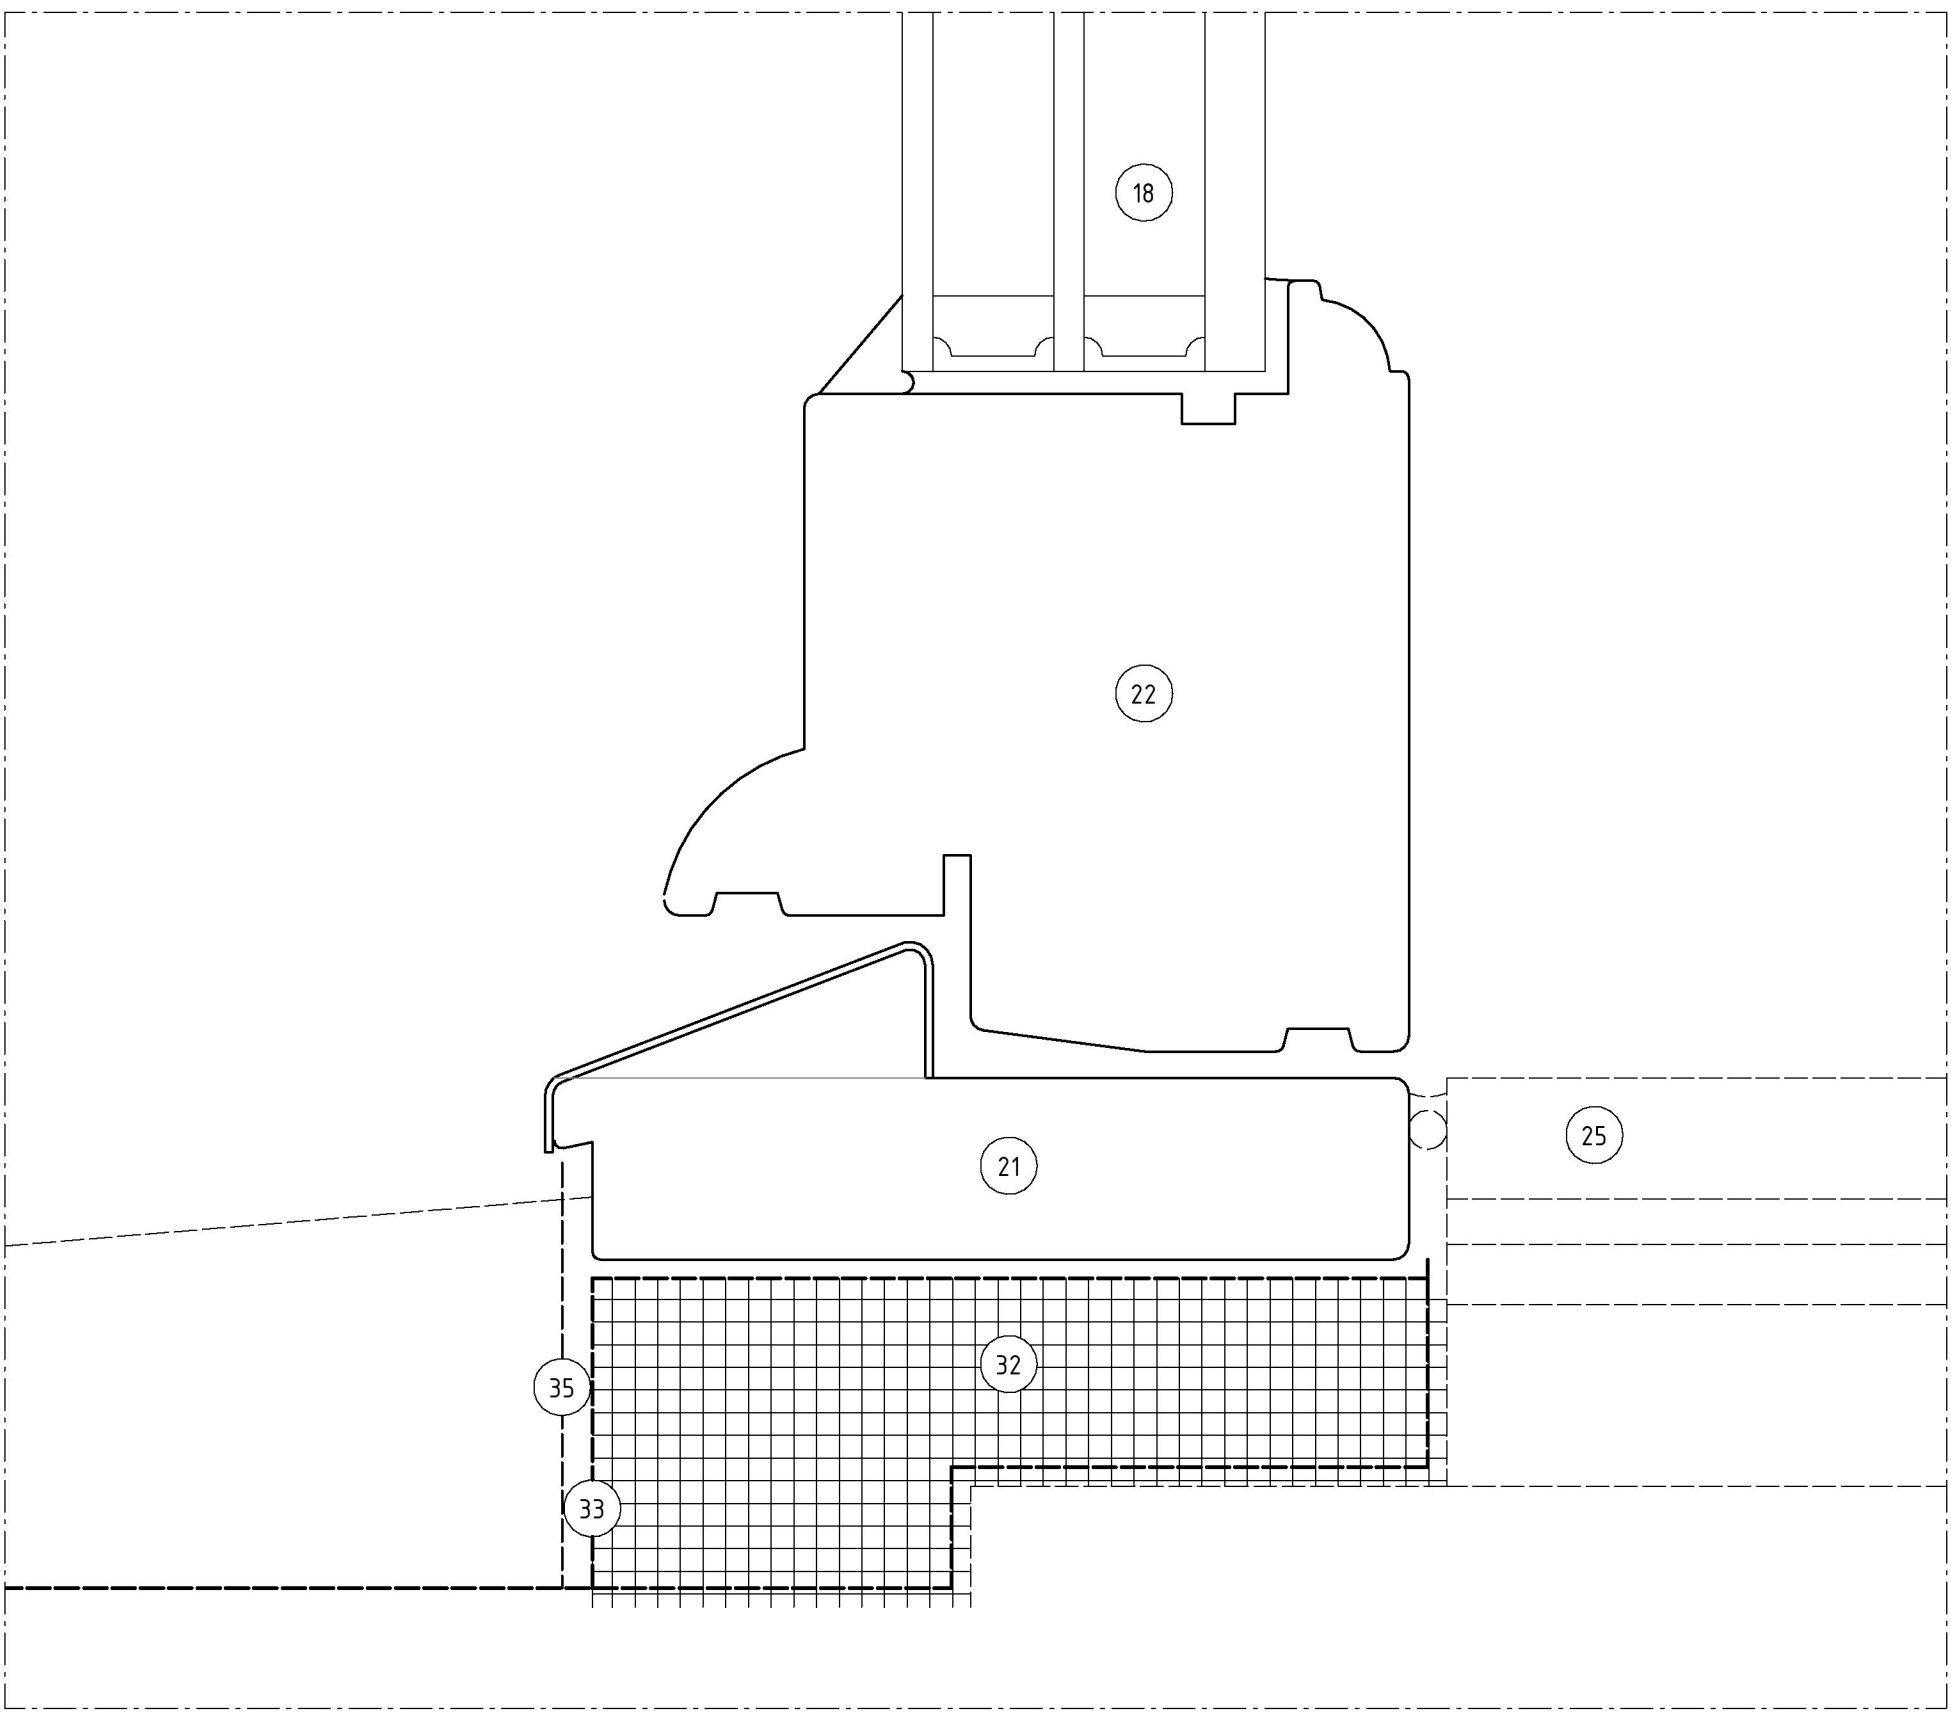


V24

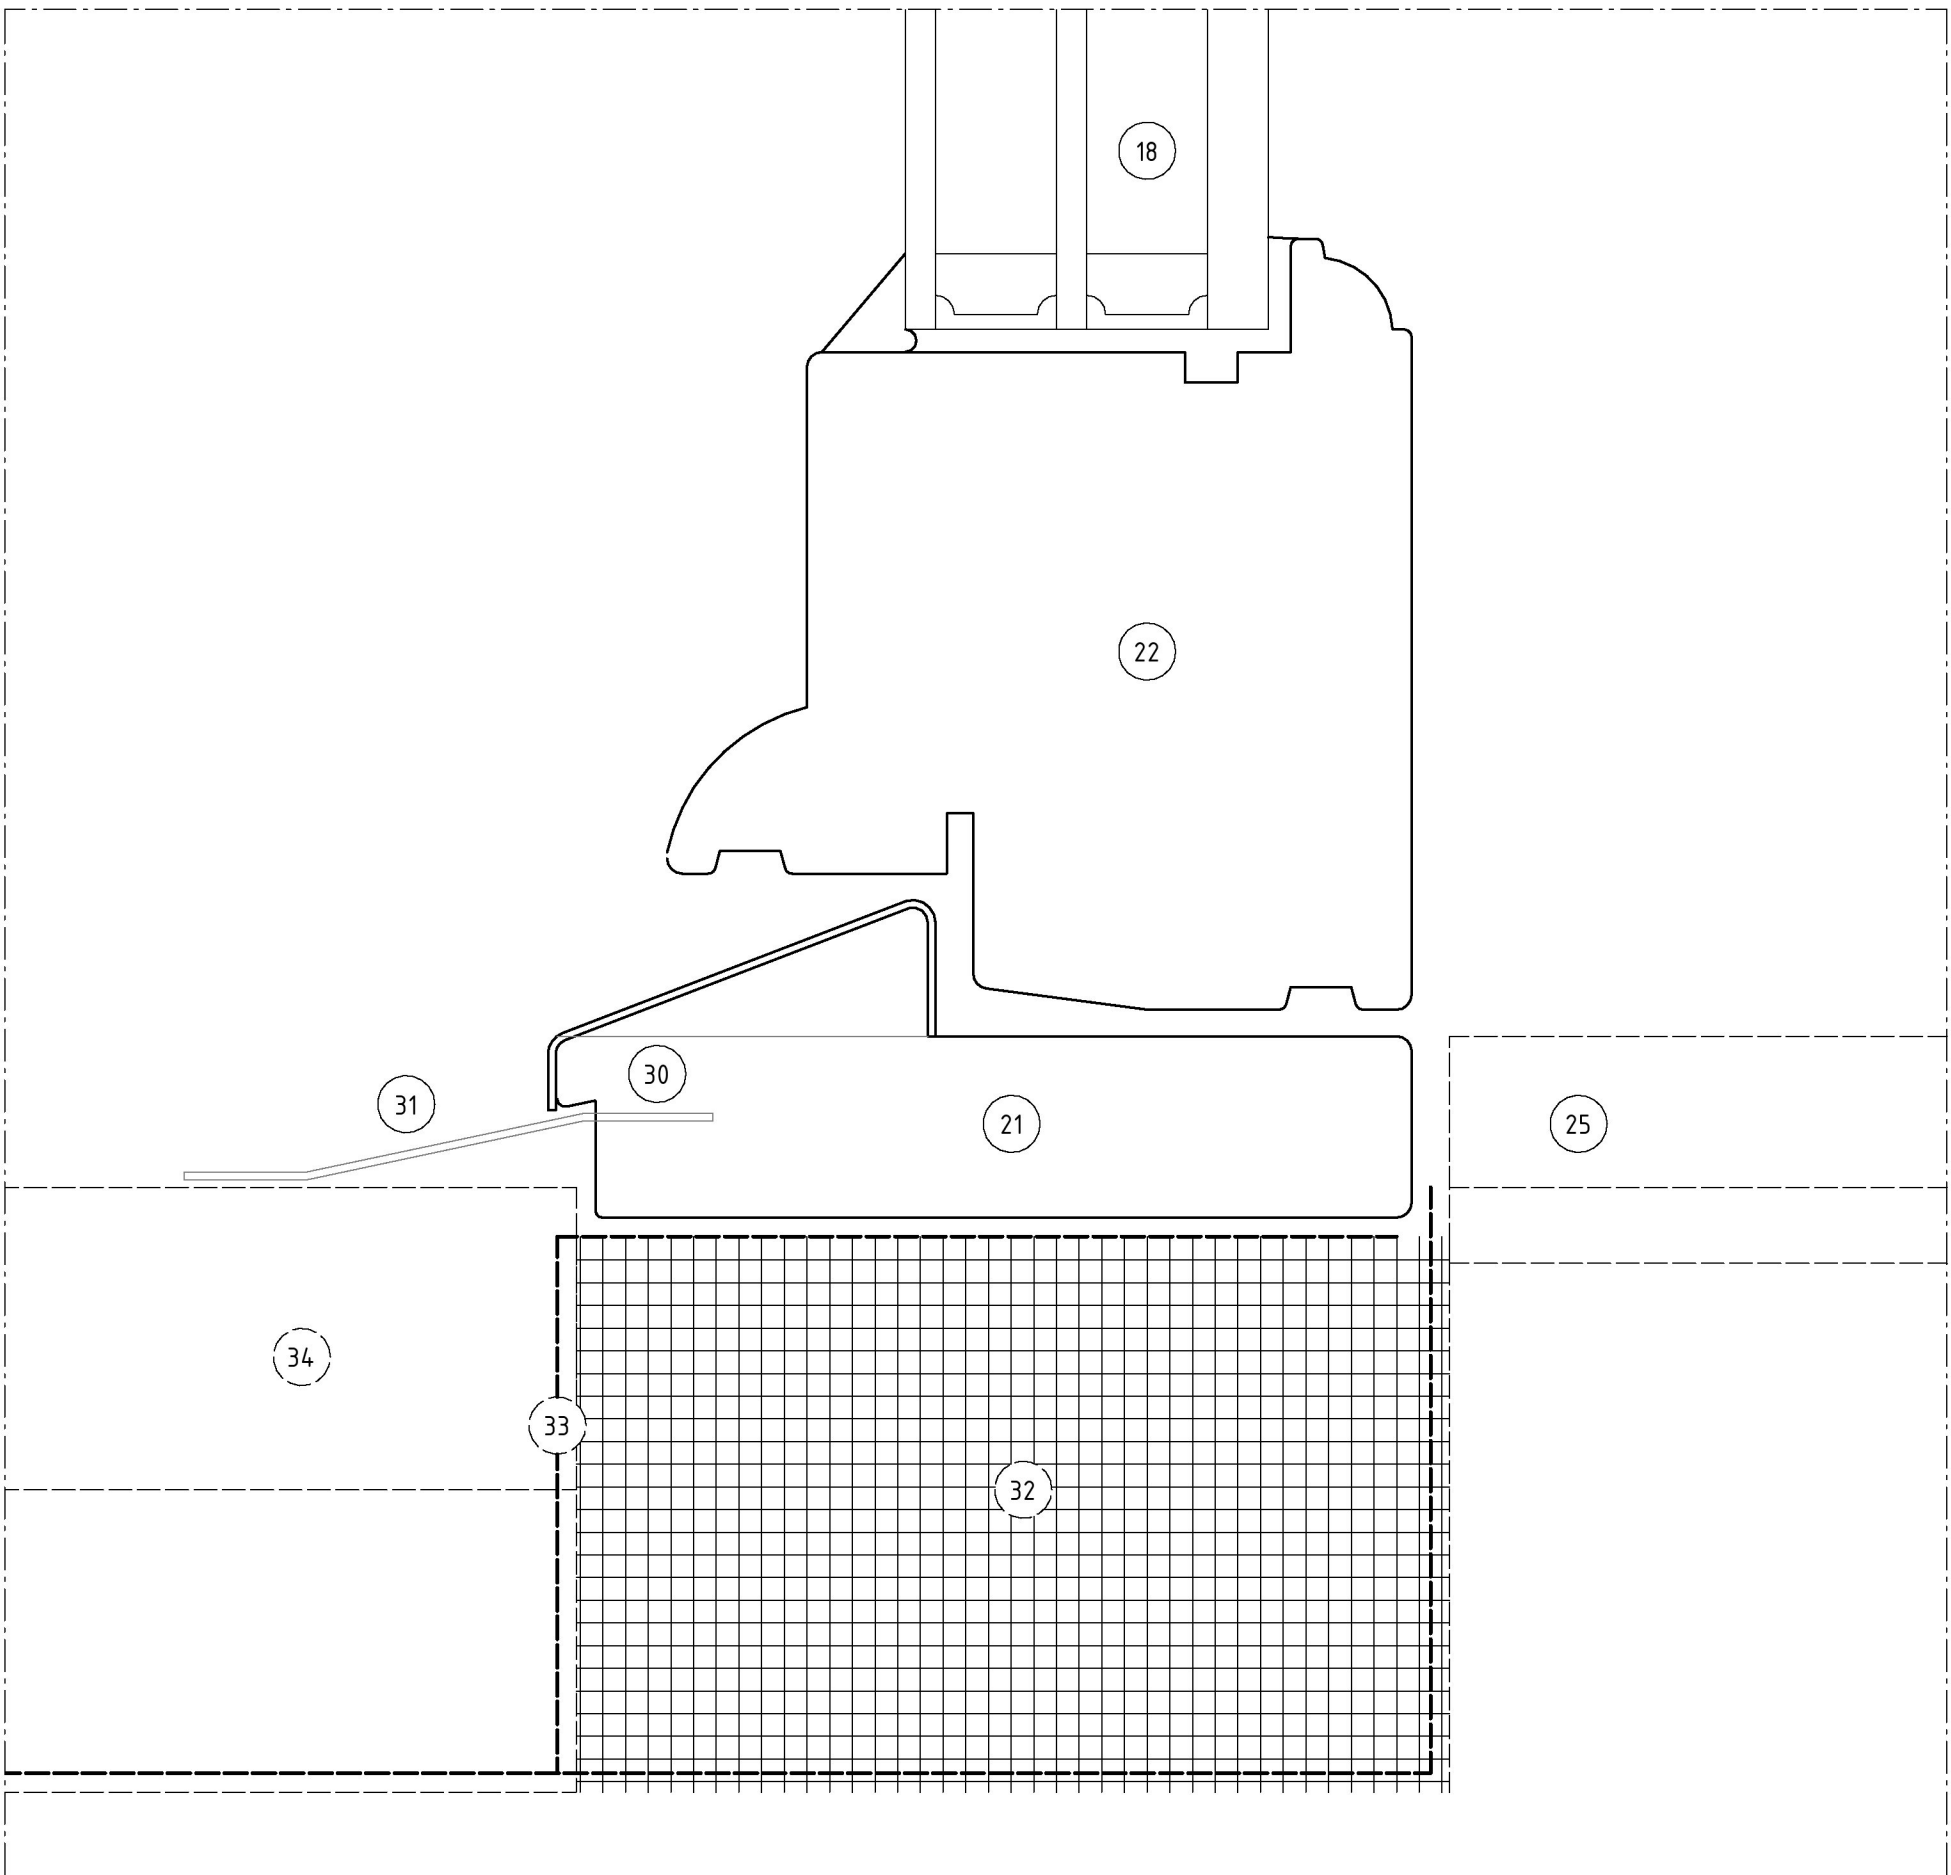

V25

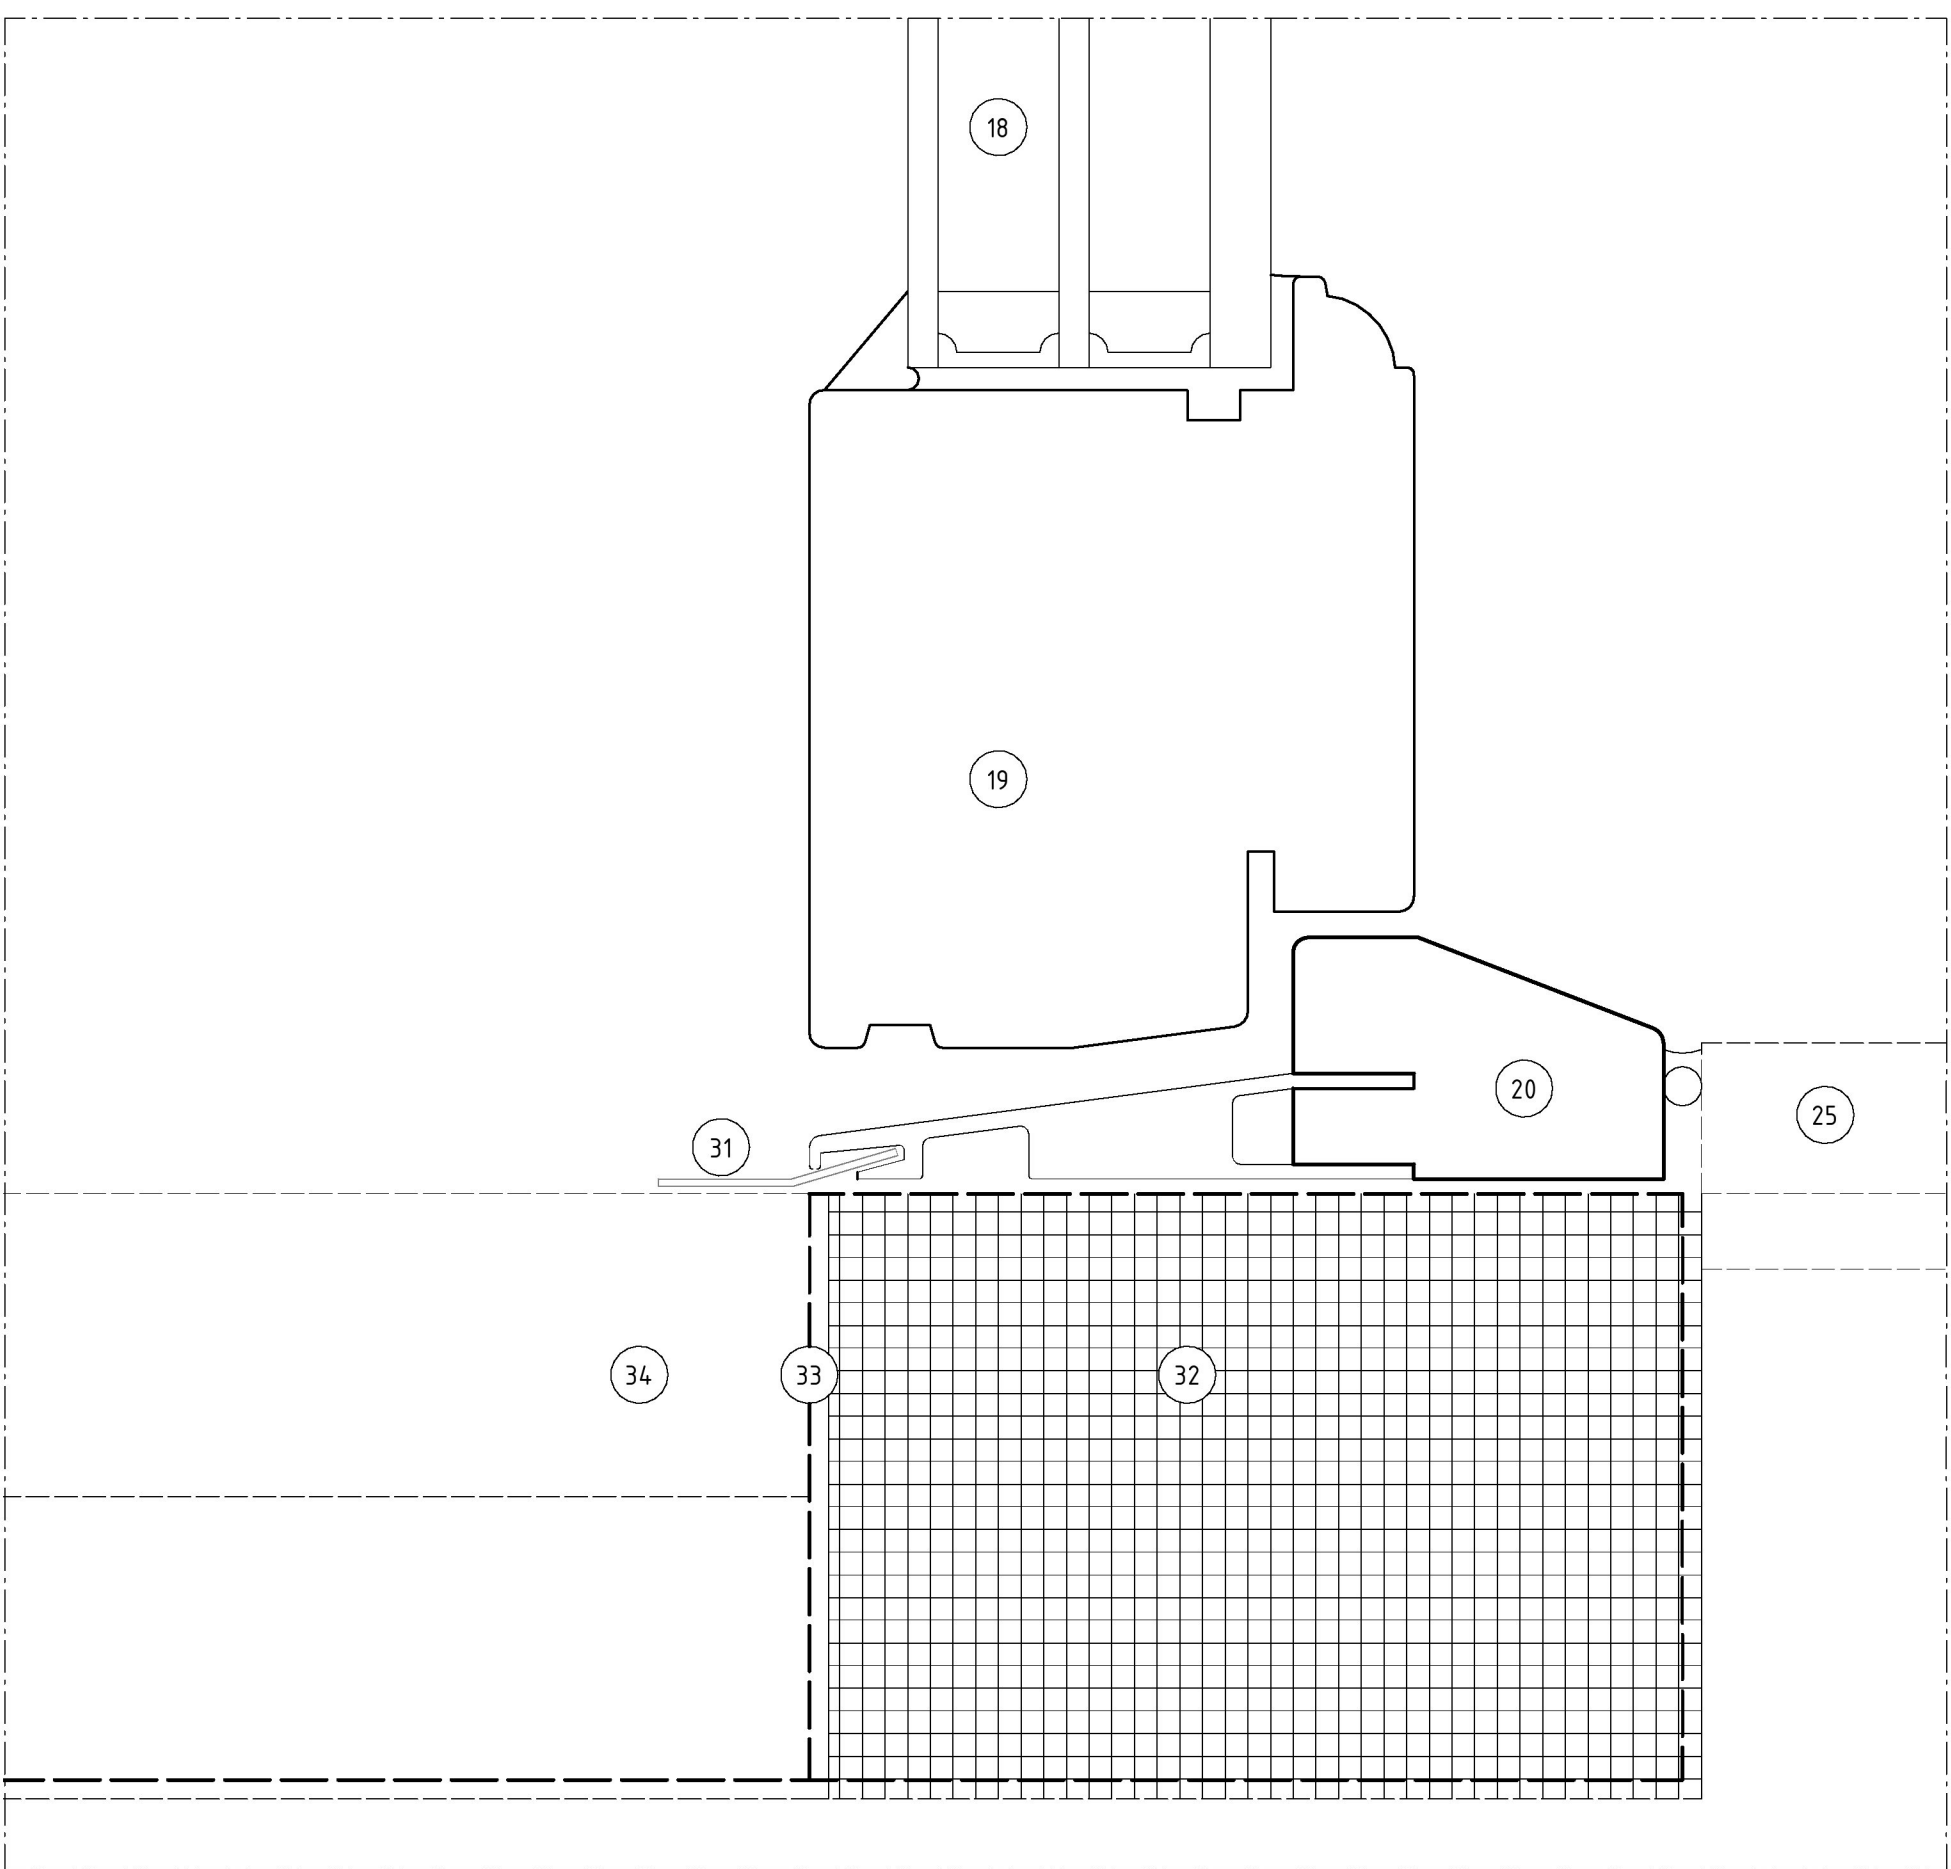

V26

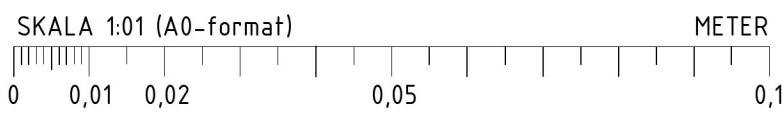

BYGGHANDLING			
VASAKRONAN			
ORIENTERINGSSKISS			
VASKRONANS PROJEKTNUMMER			
14.11900007			
SPERLINGENS BACKE 45			
KONTORSFASTIGHET			
WINGÅRDH ARKITEKTKONTOR AB			
T: 010-788 10 00			
BR BRIAB			
T: 08-410 102 50			
E TYRÉNS AB			
T: 010-452 20 00			
K LOOSTRÖM			
T: 08-755 11 60			
SP CONVERSE STOCKHOLM AB			
T: 08-400 297 50			
S ÅF-INFRASTRUCTURE AB			
T: 010-505 00 00			
V ÅF-INFRASTRUCTURE AB			
T: 010-505 00 00			
W ÅF-INFRASTRUCTURE AB			
T: 010-505 00 00			
T:			
C SWECO			
T: 08-695 60 00			
INÅGÅNDE DELCENTRERNADE DET.			
UPPDRAG NR			
062 016			
RITAD/KONST. AV			
A. STÅLBERG			
HANDLÄGGARE			
T.-R. SÖDERSTRÖM			
DOKUM			
ANORDNAD			
M. WAHLGREN			
FASTIGHET/RS1			
BYGGNAD			
2020-10-02			
14.119			
001			
KONTOR, OM- OCH TILLBYGGNAD			
UPPSTÄLLNINGSDETALJER, NYA			
FÖNSTER/FÖNSTERDÖRRAR			
SKALA			
1:1			
NUMMER			
A--42-4--0000007			
REV			
A			

ORIGINALFORMAT: A0