




US10
UTVÄNDIGT FASADUTSNITT MOT BIRGER JARLSGATAN

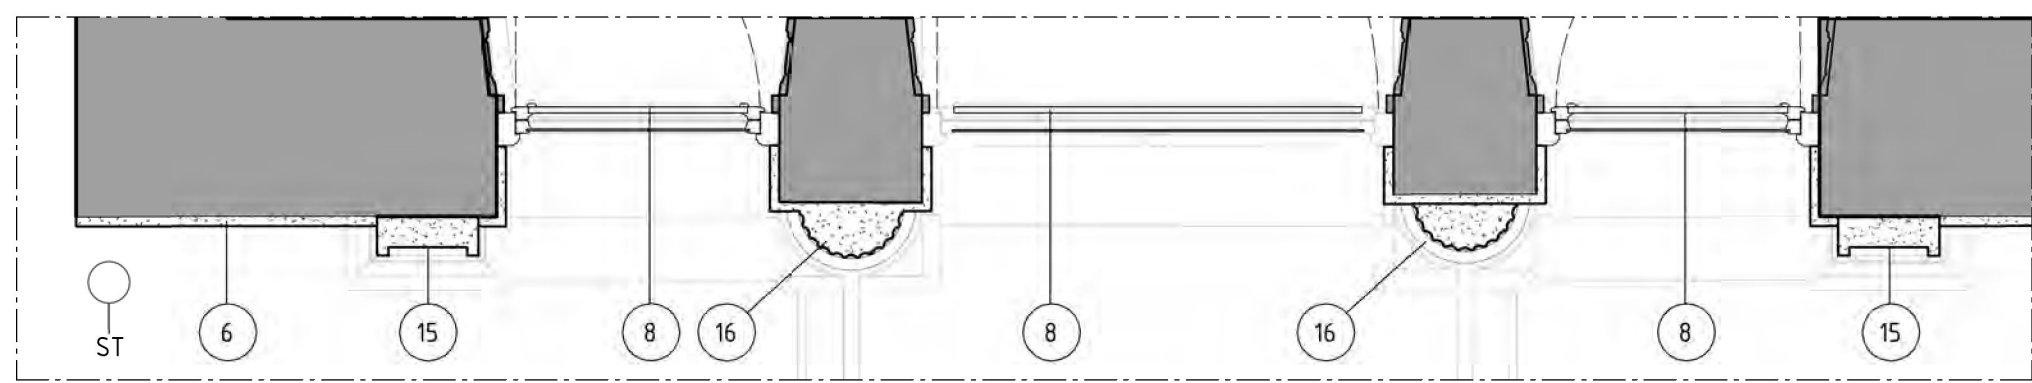

US14
UTVÄNDIGT HORIZONTALSNITT GENOM FASAD

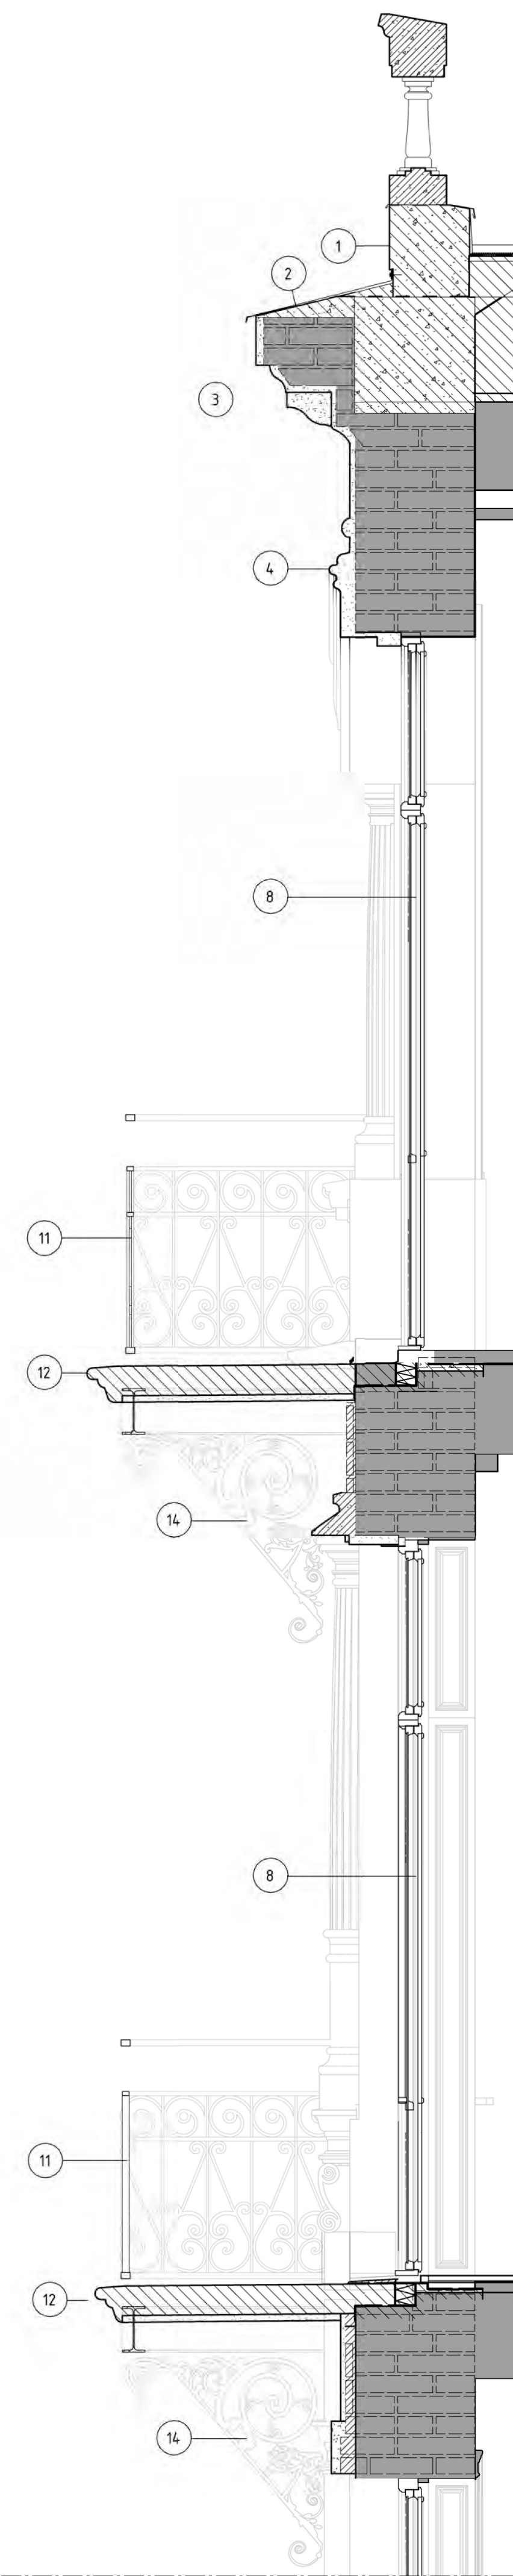


US11
UTVÄNDIGT VERTIKALSNITT GENOM FASAD

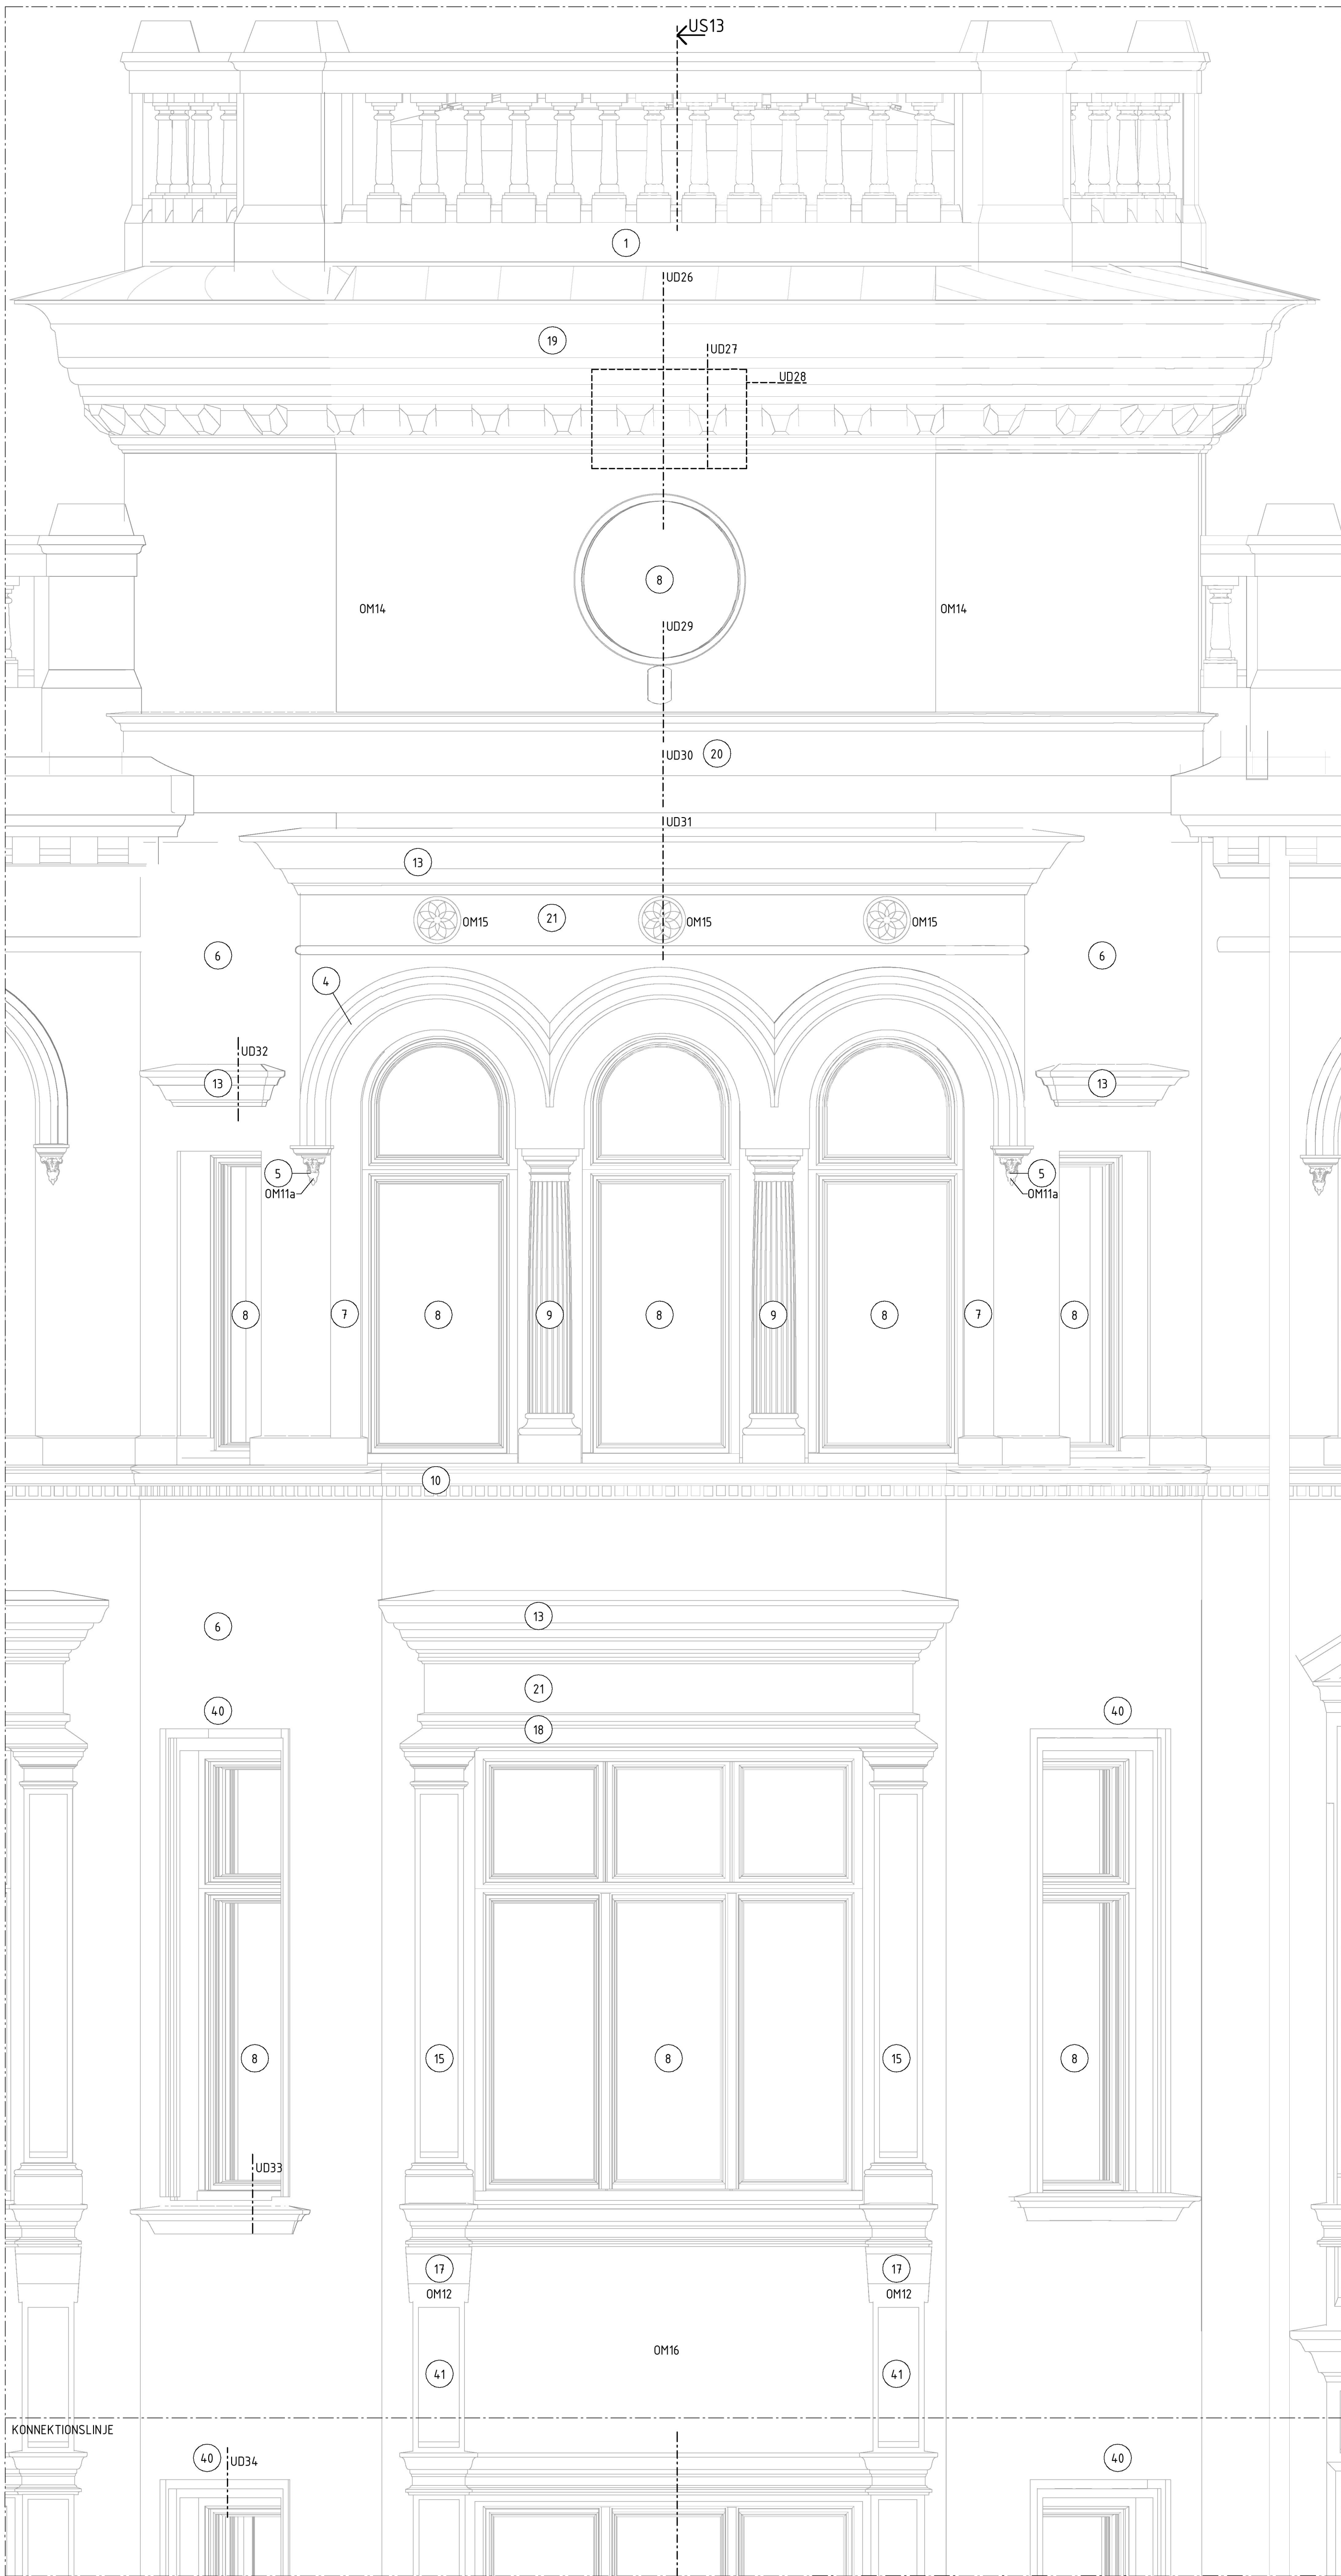

US12
UTVÄNDIGT FASADUTSNITT MOT BIRGER JARLSGATAN

US13
UTVÄNDIGT VERTIKALSNITT GENOM FASAD

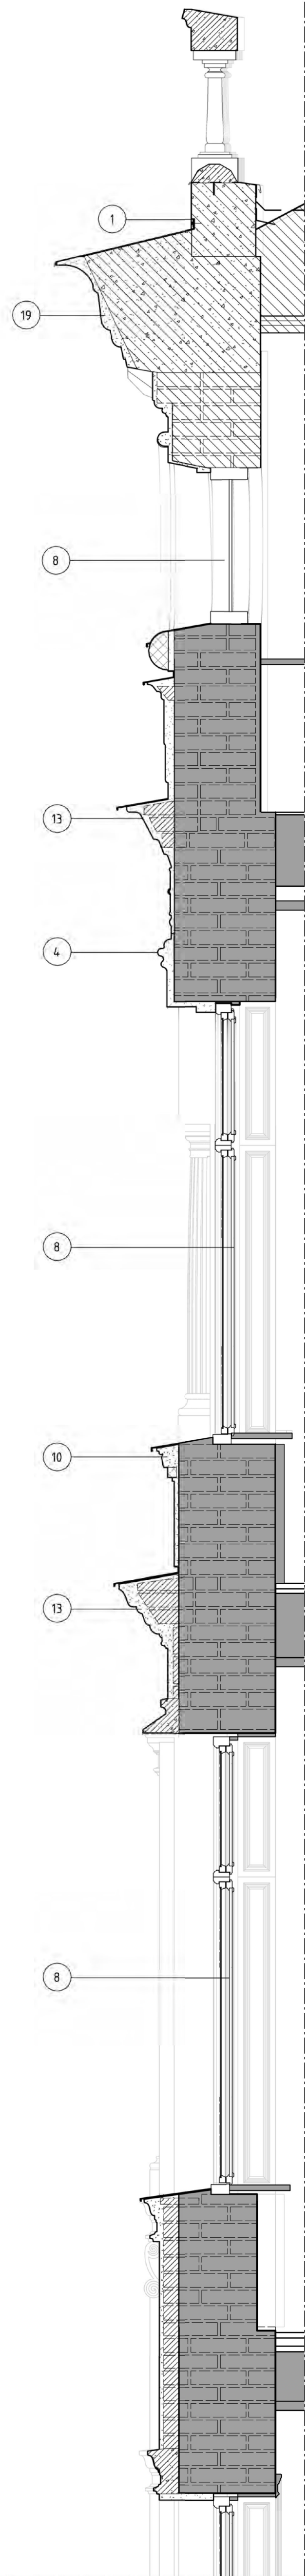

SKALA 1:20 (A0-format)
0 0.1 0.3 1.5 2
METER

FÖRKLARINGAR
SE A--42-3-0000001

FÖRESKRIFTER
SE A--42-3-0000001

HÄNVISNINGAR
SE A--42-3-0000001

BYGGHANDLING			
VASAKRONAN			
SPERLINGENS BACKE 45			
KONTORSFASTIGHET			
14.11900007			
WINGÅRDH ARKITEKTKONTOR AB			
T: 010-788 10 00			
BR BRIAB			
T: 08-410 102 50			
E TYRÉN AB			
T: 010-452 20 00			
K LOÖSTRÖM			
T: 08-755 11 60			
SP CONVERSE STOCKHOLM AB			
T: 08-400 297 50			
S ÅF-INFRASTRUCTURE AB			
T: 010-505 00 00			
V ÅF-INFRASTRUCTURE AB			
T: 010-505 00 00			
W ÅF-INFRASTRUCTURE AB			
T: 010-505 00 00			
C SWECO			
T: 08-695 60 00			
INÅGÅNDE DELCENTRUMENADER			
DE 16,			
UPPGÄR NR			
062 016			
BITAD/KONSTR AV			
M. PEDERSEN			
HANDLÄGGARE			
T.-R. SÖDERSTRÖM			
DATUM			
2020-10-02			
ANSÖKAN			
M. WAHLGREN			
FÄSTRE/TEST			
14119			
BYGGNAD			
001			
KONTOR, OM- OCH TILLBYGGNAD			
PRINCIPSNITT, FASADREKONSTRUKTION			
SKALA			
1:20			
NUMMER			
A--42-2-0000001			
REV			
A			
ORIGINALFORMAT: A0			