

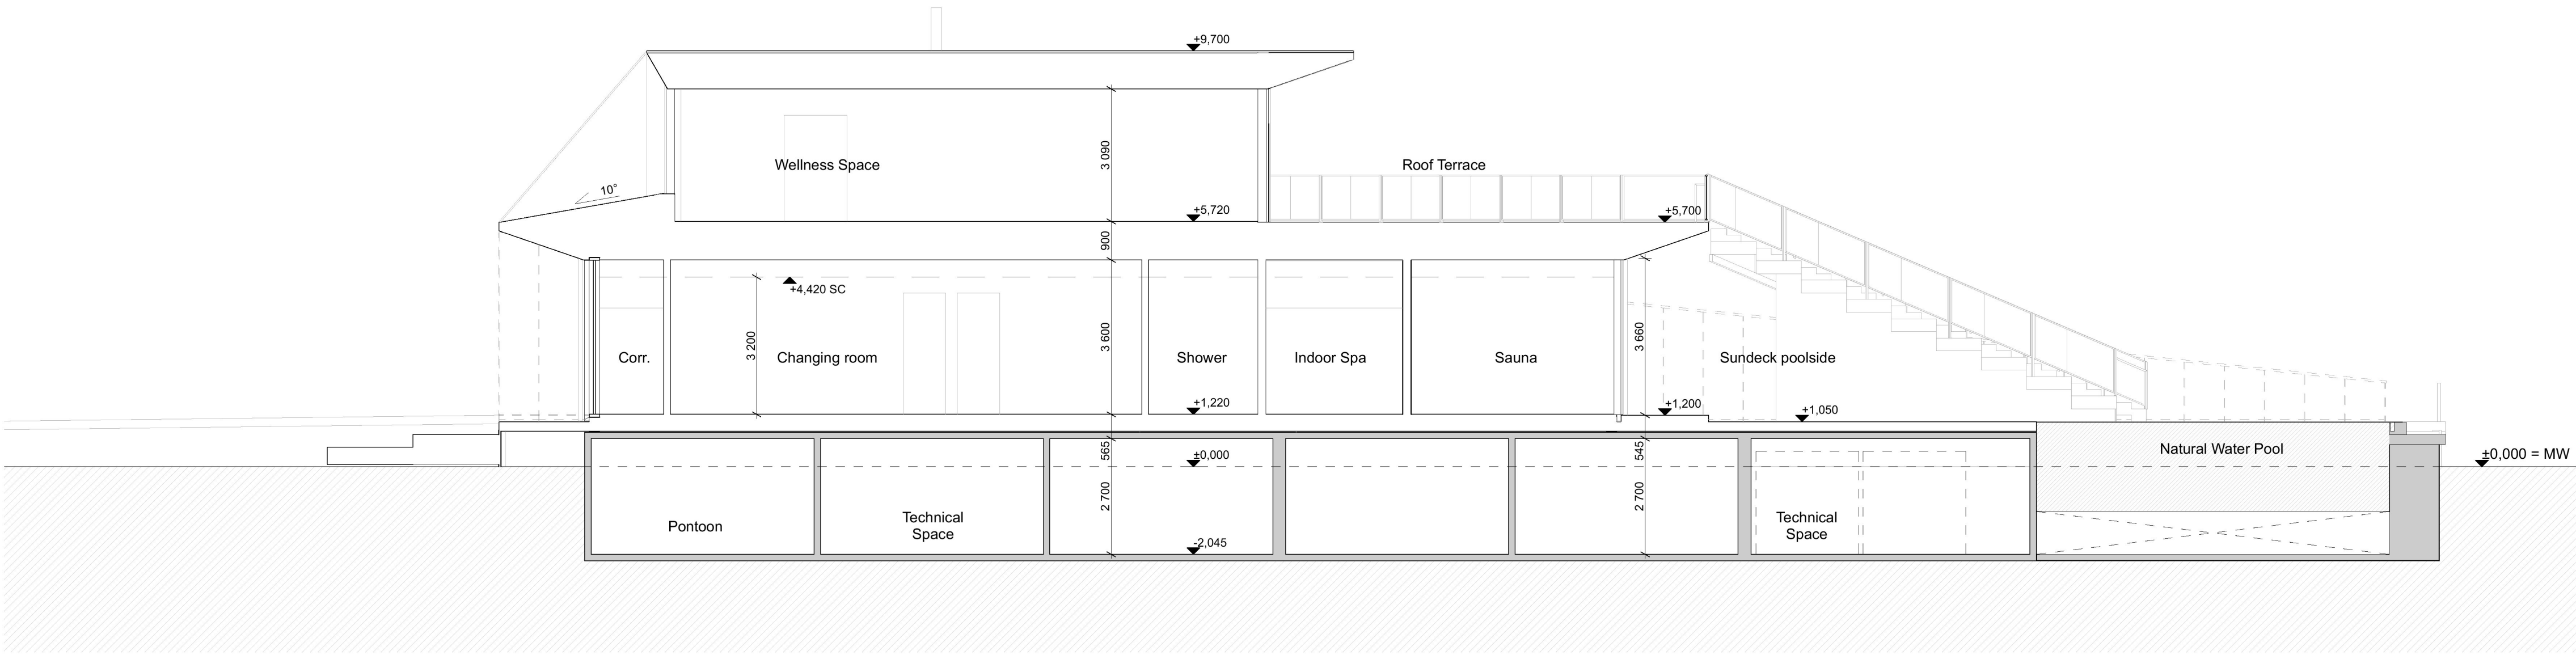


Inkom till Stockholms stadsbyggnadskontor - 2021-05-04, Dnr 2020-11119

Sektion A-A 1:100

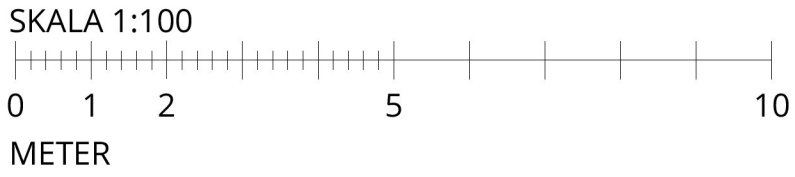

Sektion B-B 1:100

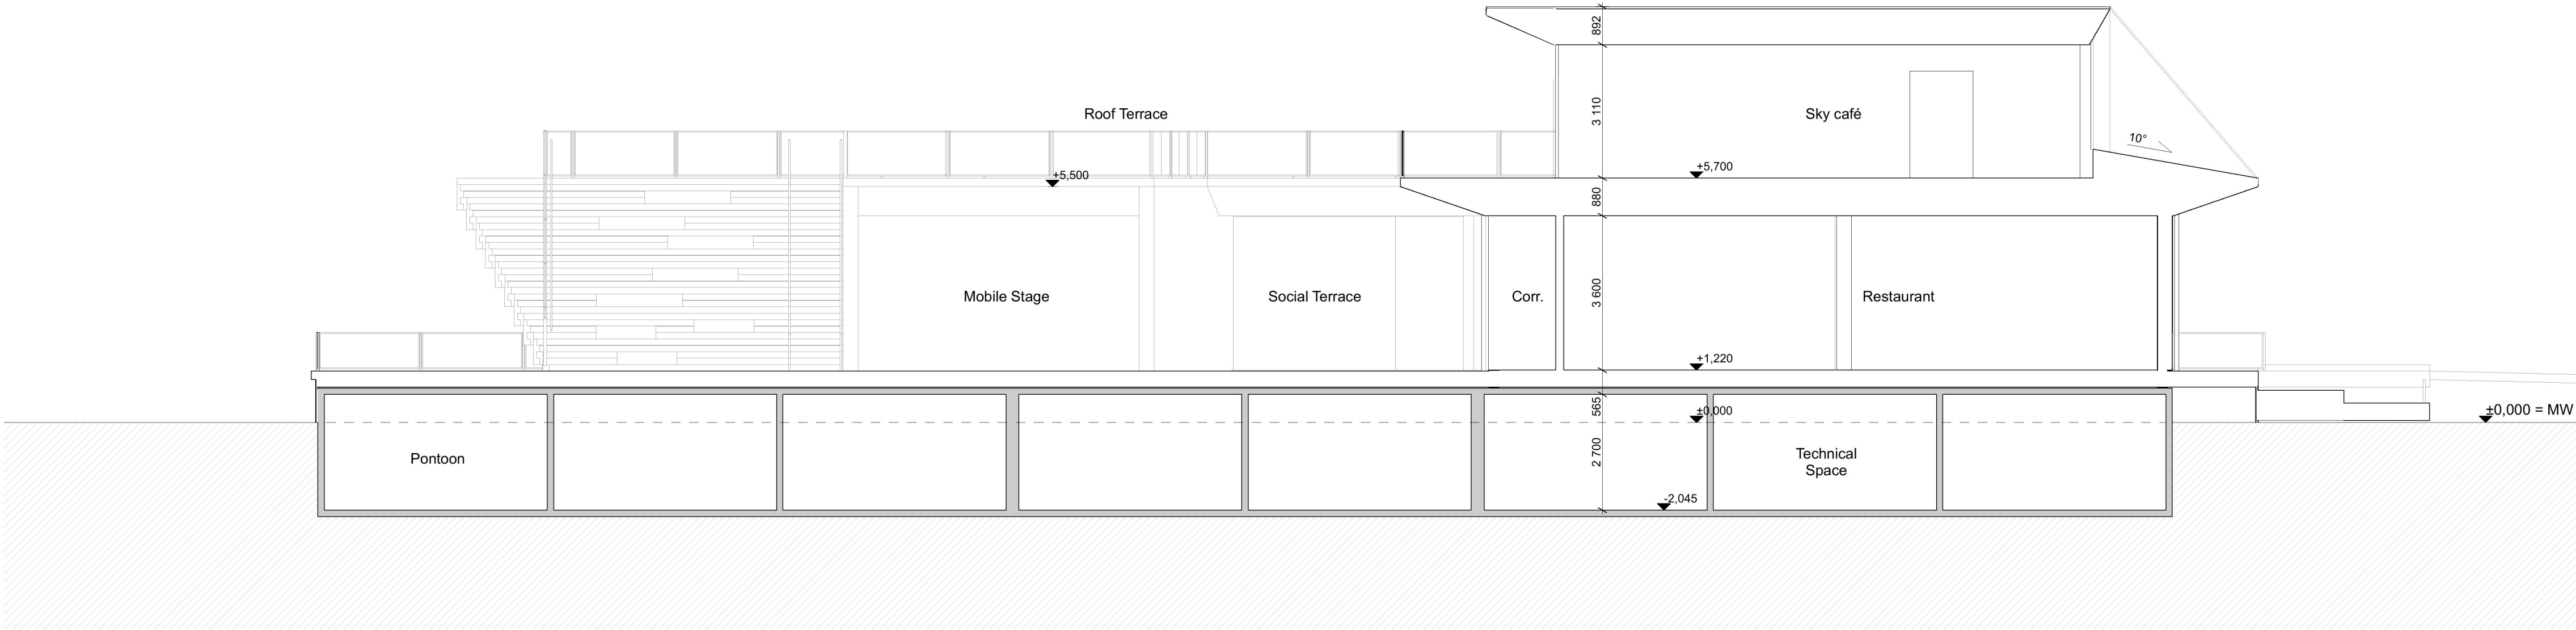

Höjdsystem RH2000

| | | | |
|---|-----------------|----------------------------|------------|
| STADSDEL | FASTIGHET | DIARENUMMER | |
| Gamla Stan | Gamla Stan 1:34 | 2020-11119 | |
| BYGGNADSTYP | | STATUS | SEKVNR |
| Nybyggnad | | BYGGLOVHANDLING | |
| ARENDET AVSER, ADDRESS | | BETECKNING | SKALA |
| Flytande badhus och multifunktionsbyggnad | | Sektion AA, Sektion BB | 1:100 |
| Munkbrohamnen 1 | | | |
| ANSVARIG ARKITEKT | | | |
| Anssi Lassila | | FIL | REV |
| KONTRAKTPERSON | | Sektion AA, Sektion BB.pdf | |
| Ark Markkanen | | OKRADE | NUMMER |
| RTAD:AT | DATUM | PROJ. NR | |
| AM, TL | 04.05.2021 | ARK | 1281 |
| | | | A-40-2-001 |

OOPAEA OFFICE FOR PERIPHERAL ARCHITECTURE

SENAJOKI Kuopiosträta 19 A, FI-00100 Senjasträta +358 (0)6 414 1220
HELSINKI Eteläisen Puutarhakuja 8, FI-00100 Helsinki +358 (0)6 354 8200