
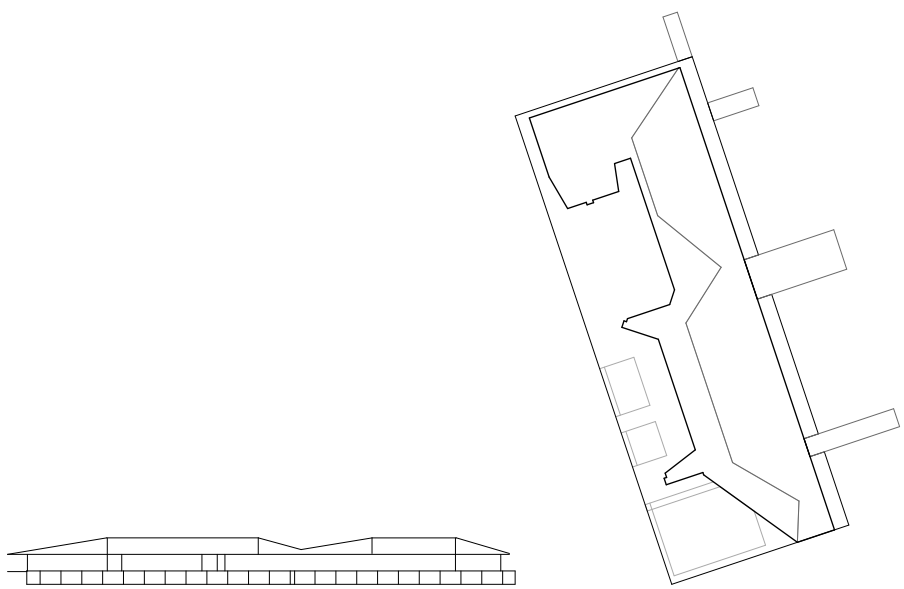
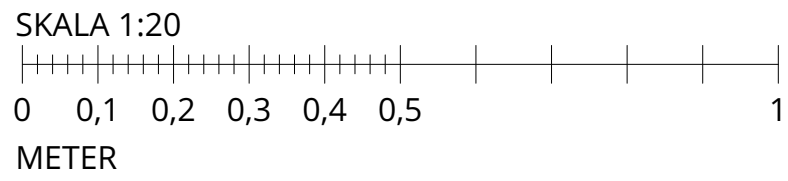
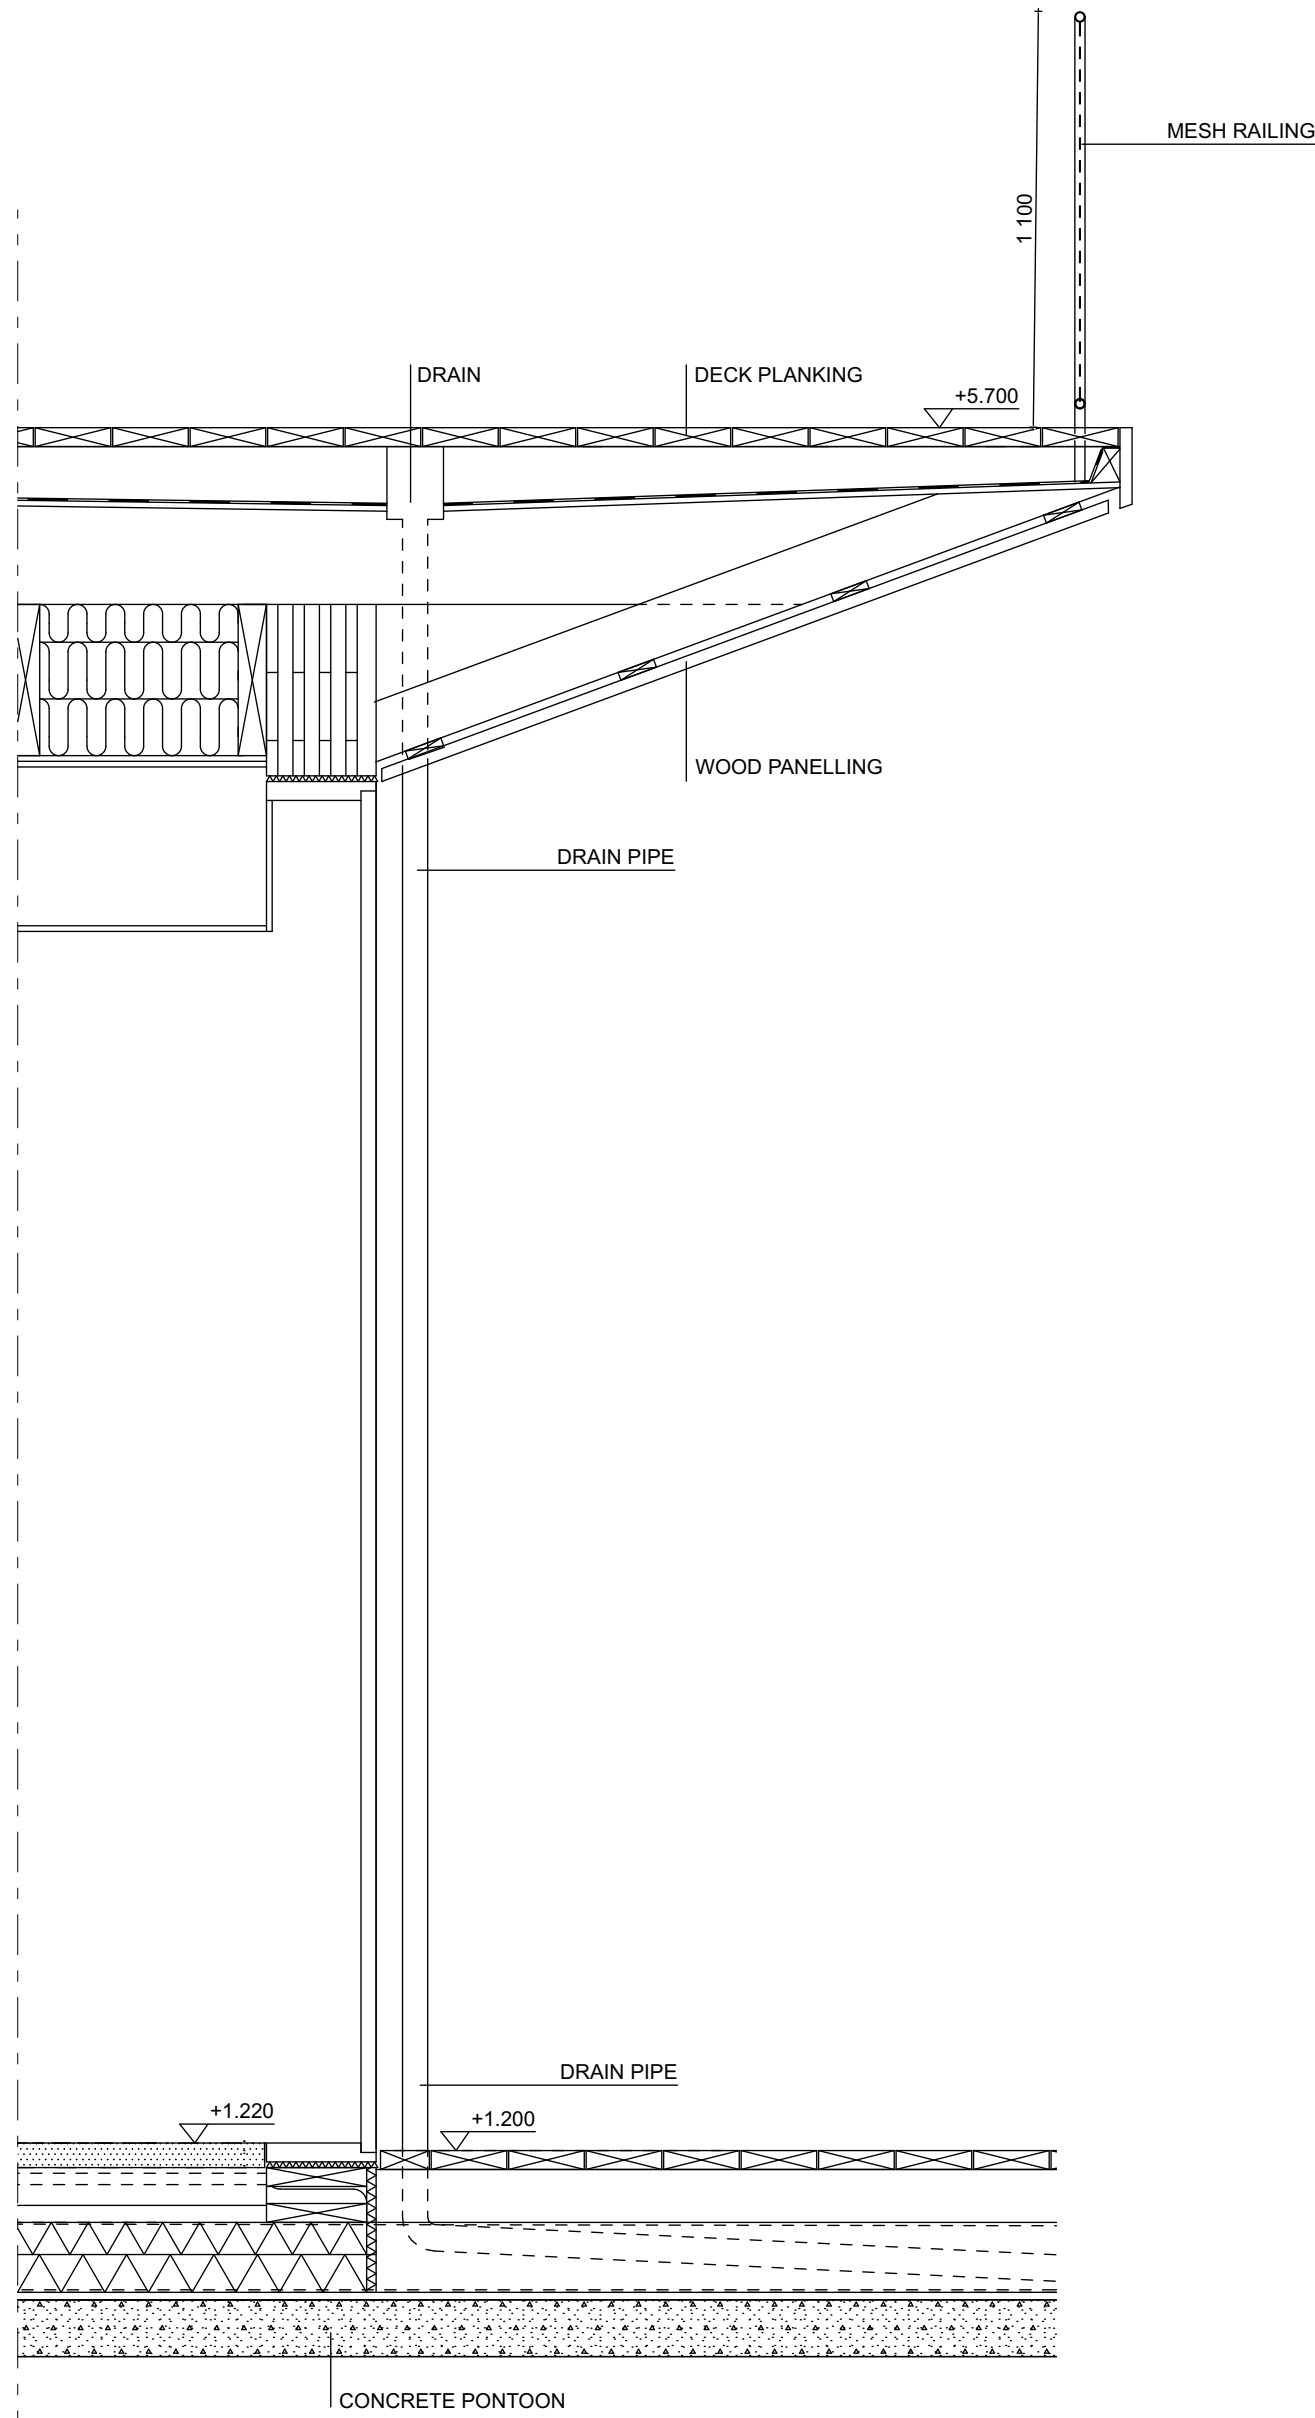
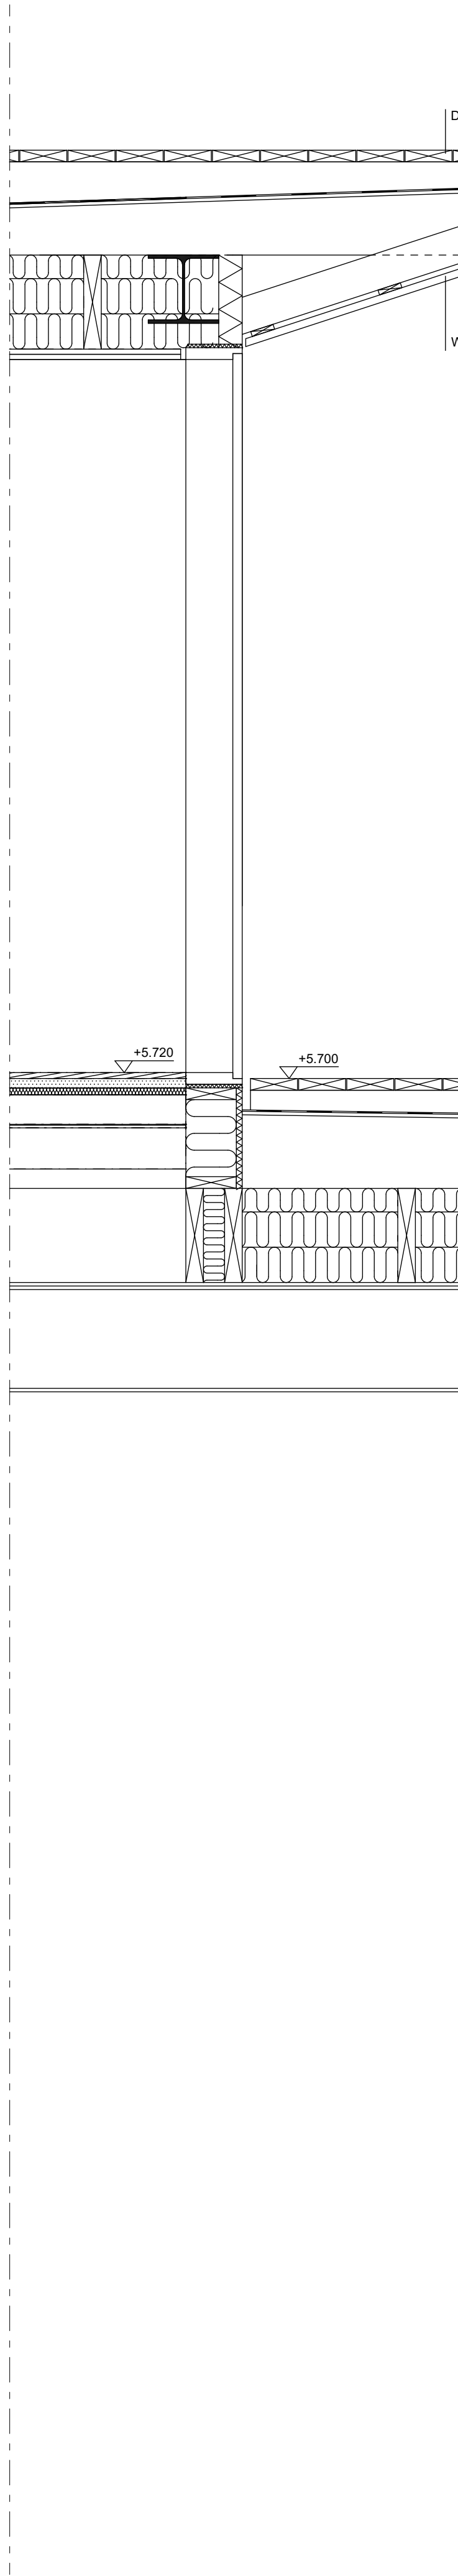


Inkom till Stockholms stadsbyggnadskontor - 2021-05-04, Dnr 2020-11119

Takfot och fasad, principdetaljer 1:10

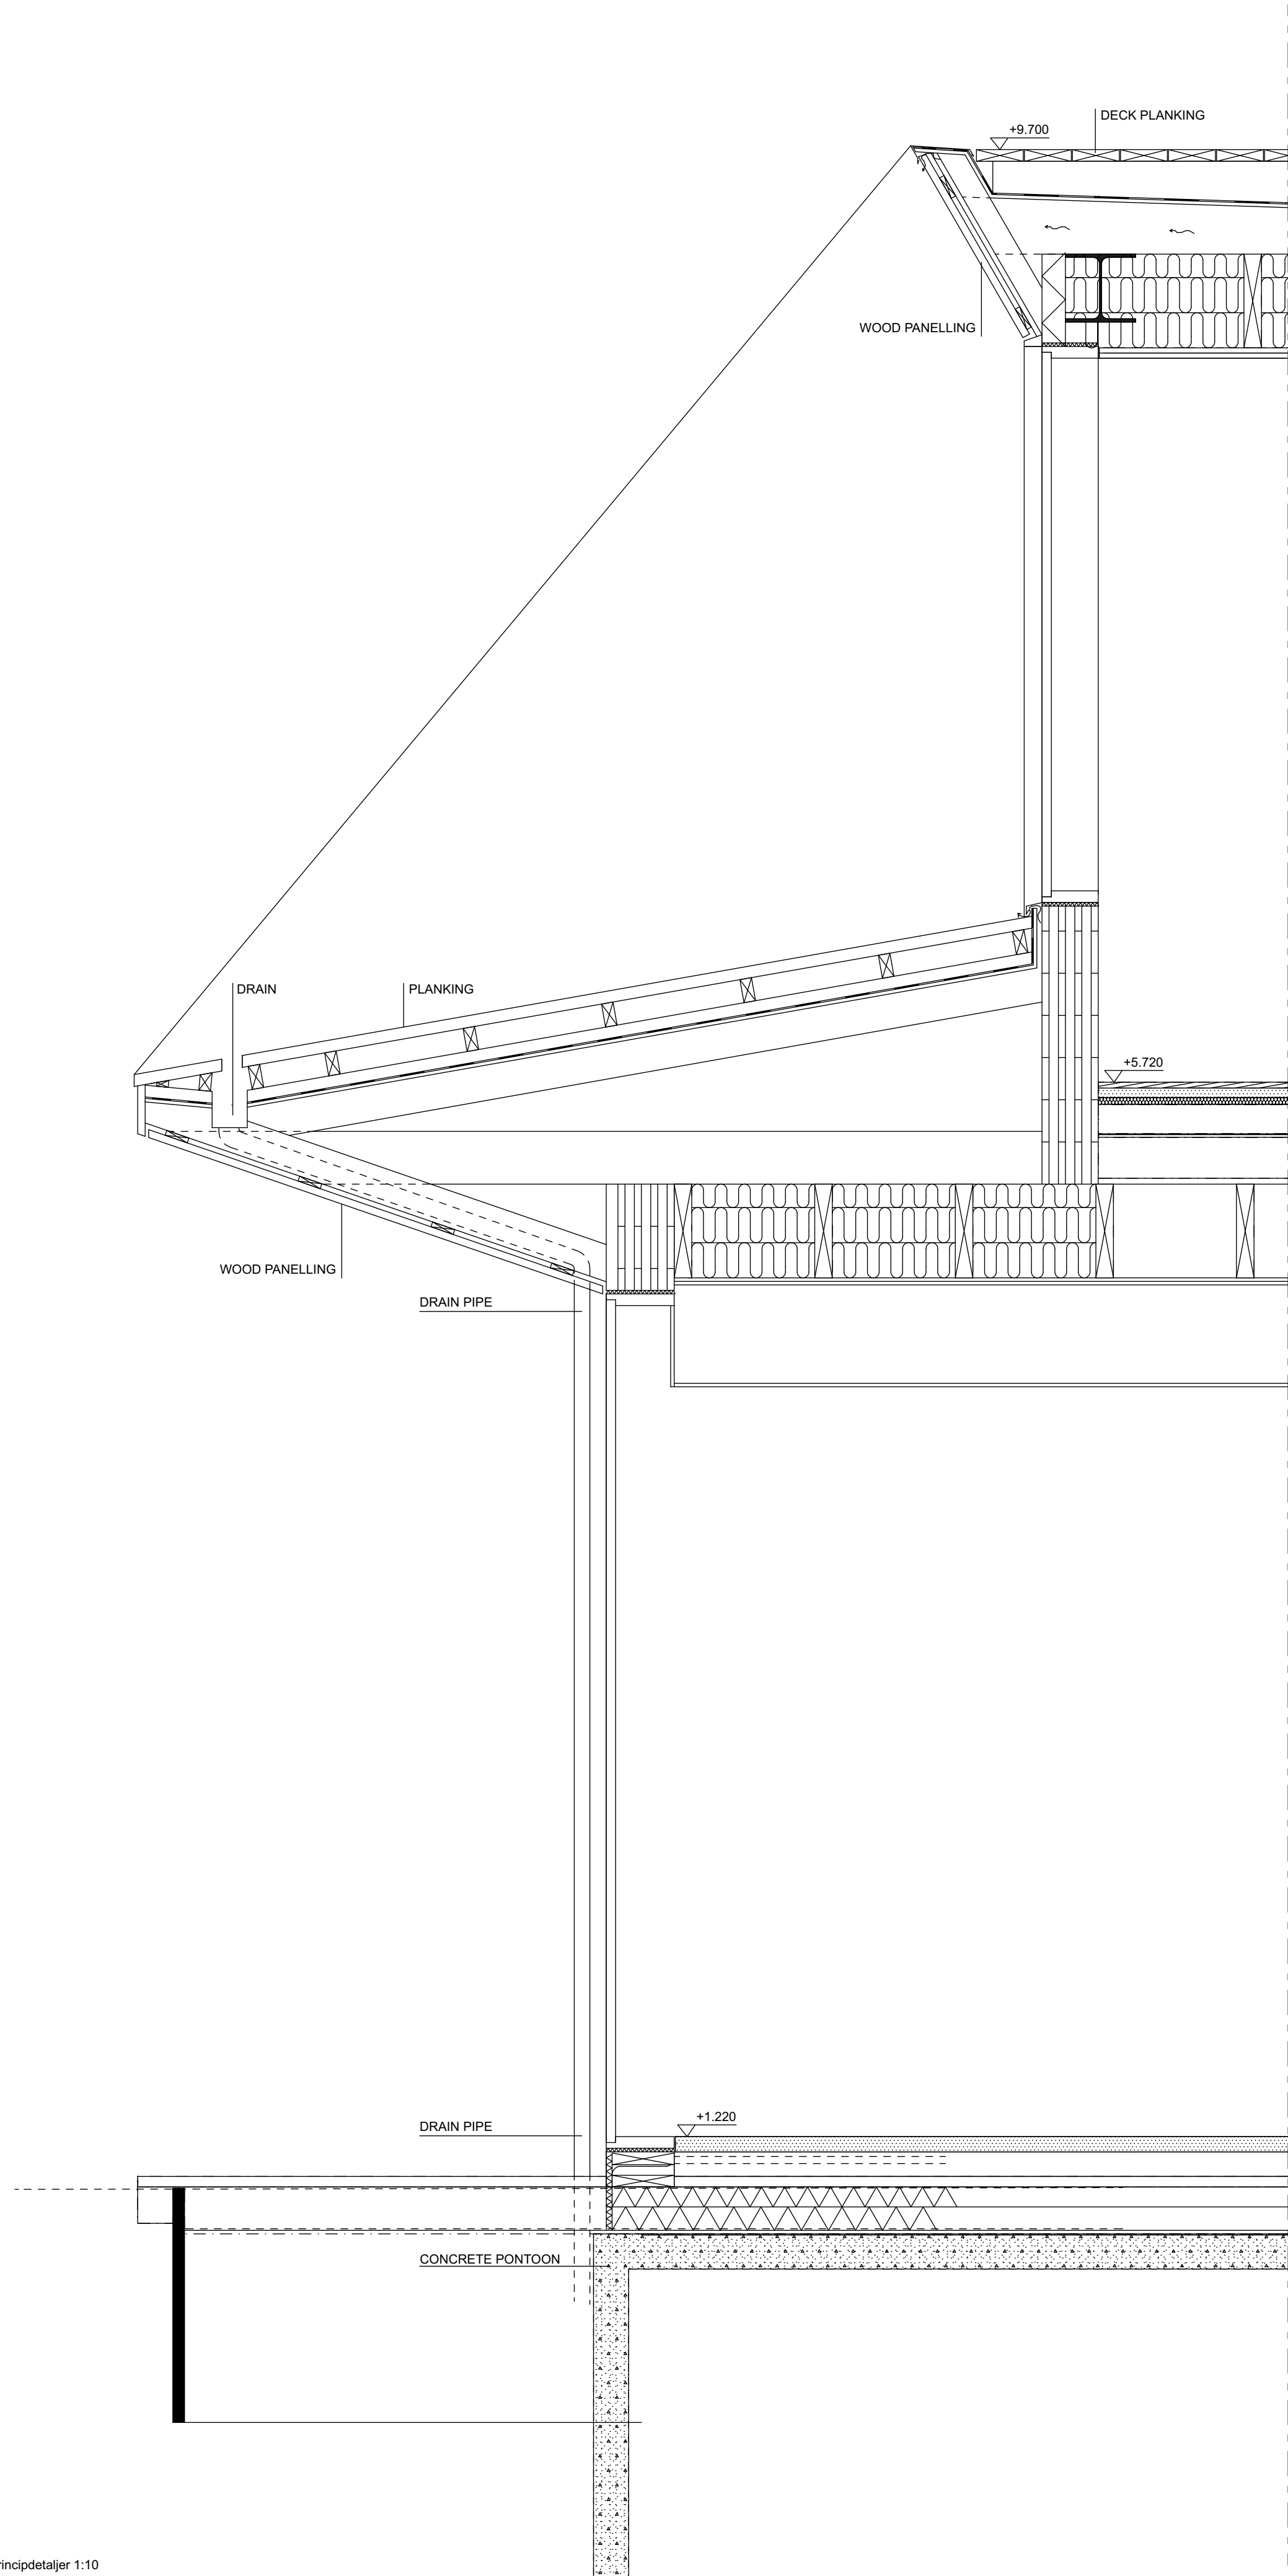

Höjdsystem RH2000

STADSDEL	FASTIGHET	DIARENUMMER	
Gamla Stan	Gamla Stan 1:34	2020-11119	
BYGGNADSTYP		STATUS	SEKVN
Nybyggnad		BYGGLOVHANDLING	
ARENDET AVSER, ADDRESS		BETECKNING	SKALA
Flytande badhus och multifunktionsbyggnad		Takfot och fasad - principdetaljer	1:20
Munkbrohamnen 1			
ANSVARIG ARKITEKT			
Anssi Lassila		FIL	REV
KONTRAKTPERSON		Takfot och fasad - principdetaljer.pdf	
Aki Markkanen		OMRÅDE	NUMMER
RITAD AV	DATUM	1281	
JP, TL	04.05.2021	ARK	A-42-6-001

OPEAA OFFICE FOR PERIPHERAL ARCHITECTURE

SEINÄLINTI Kivipöytäkatu 19 A, FI-00100 Helsinki +358 (0)6 414 1235
HELSINKI Elinkeino- ja rakennuspalvelut Oy, FI-00100 Helsinki +358 (0)6 364 8005