
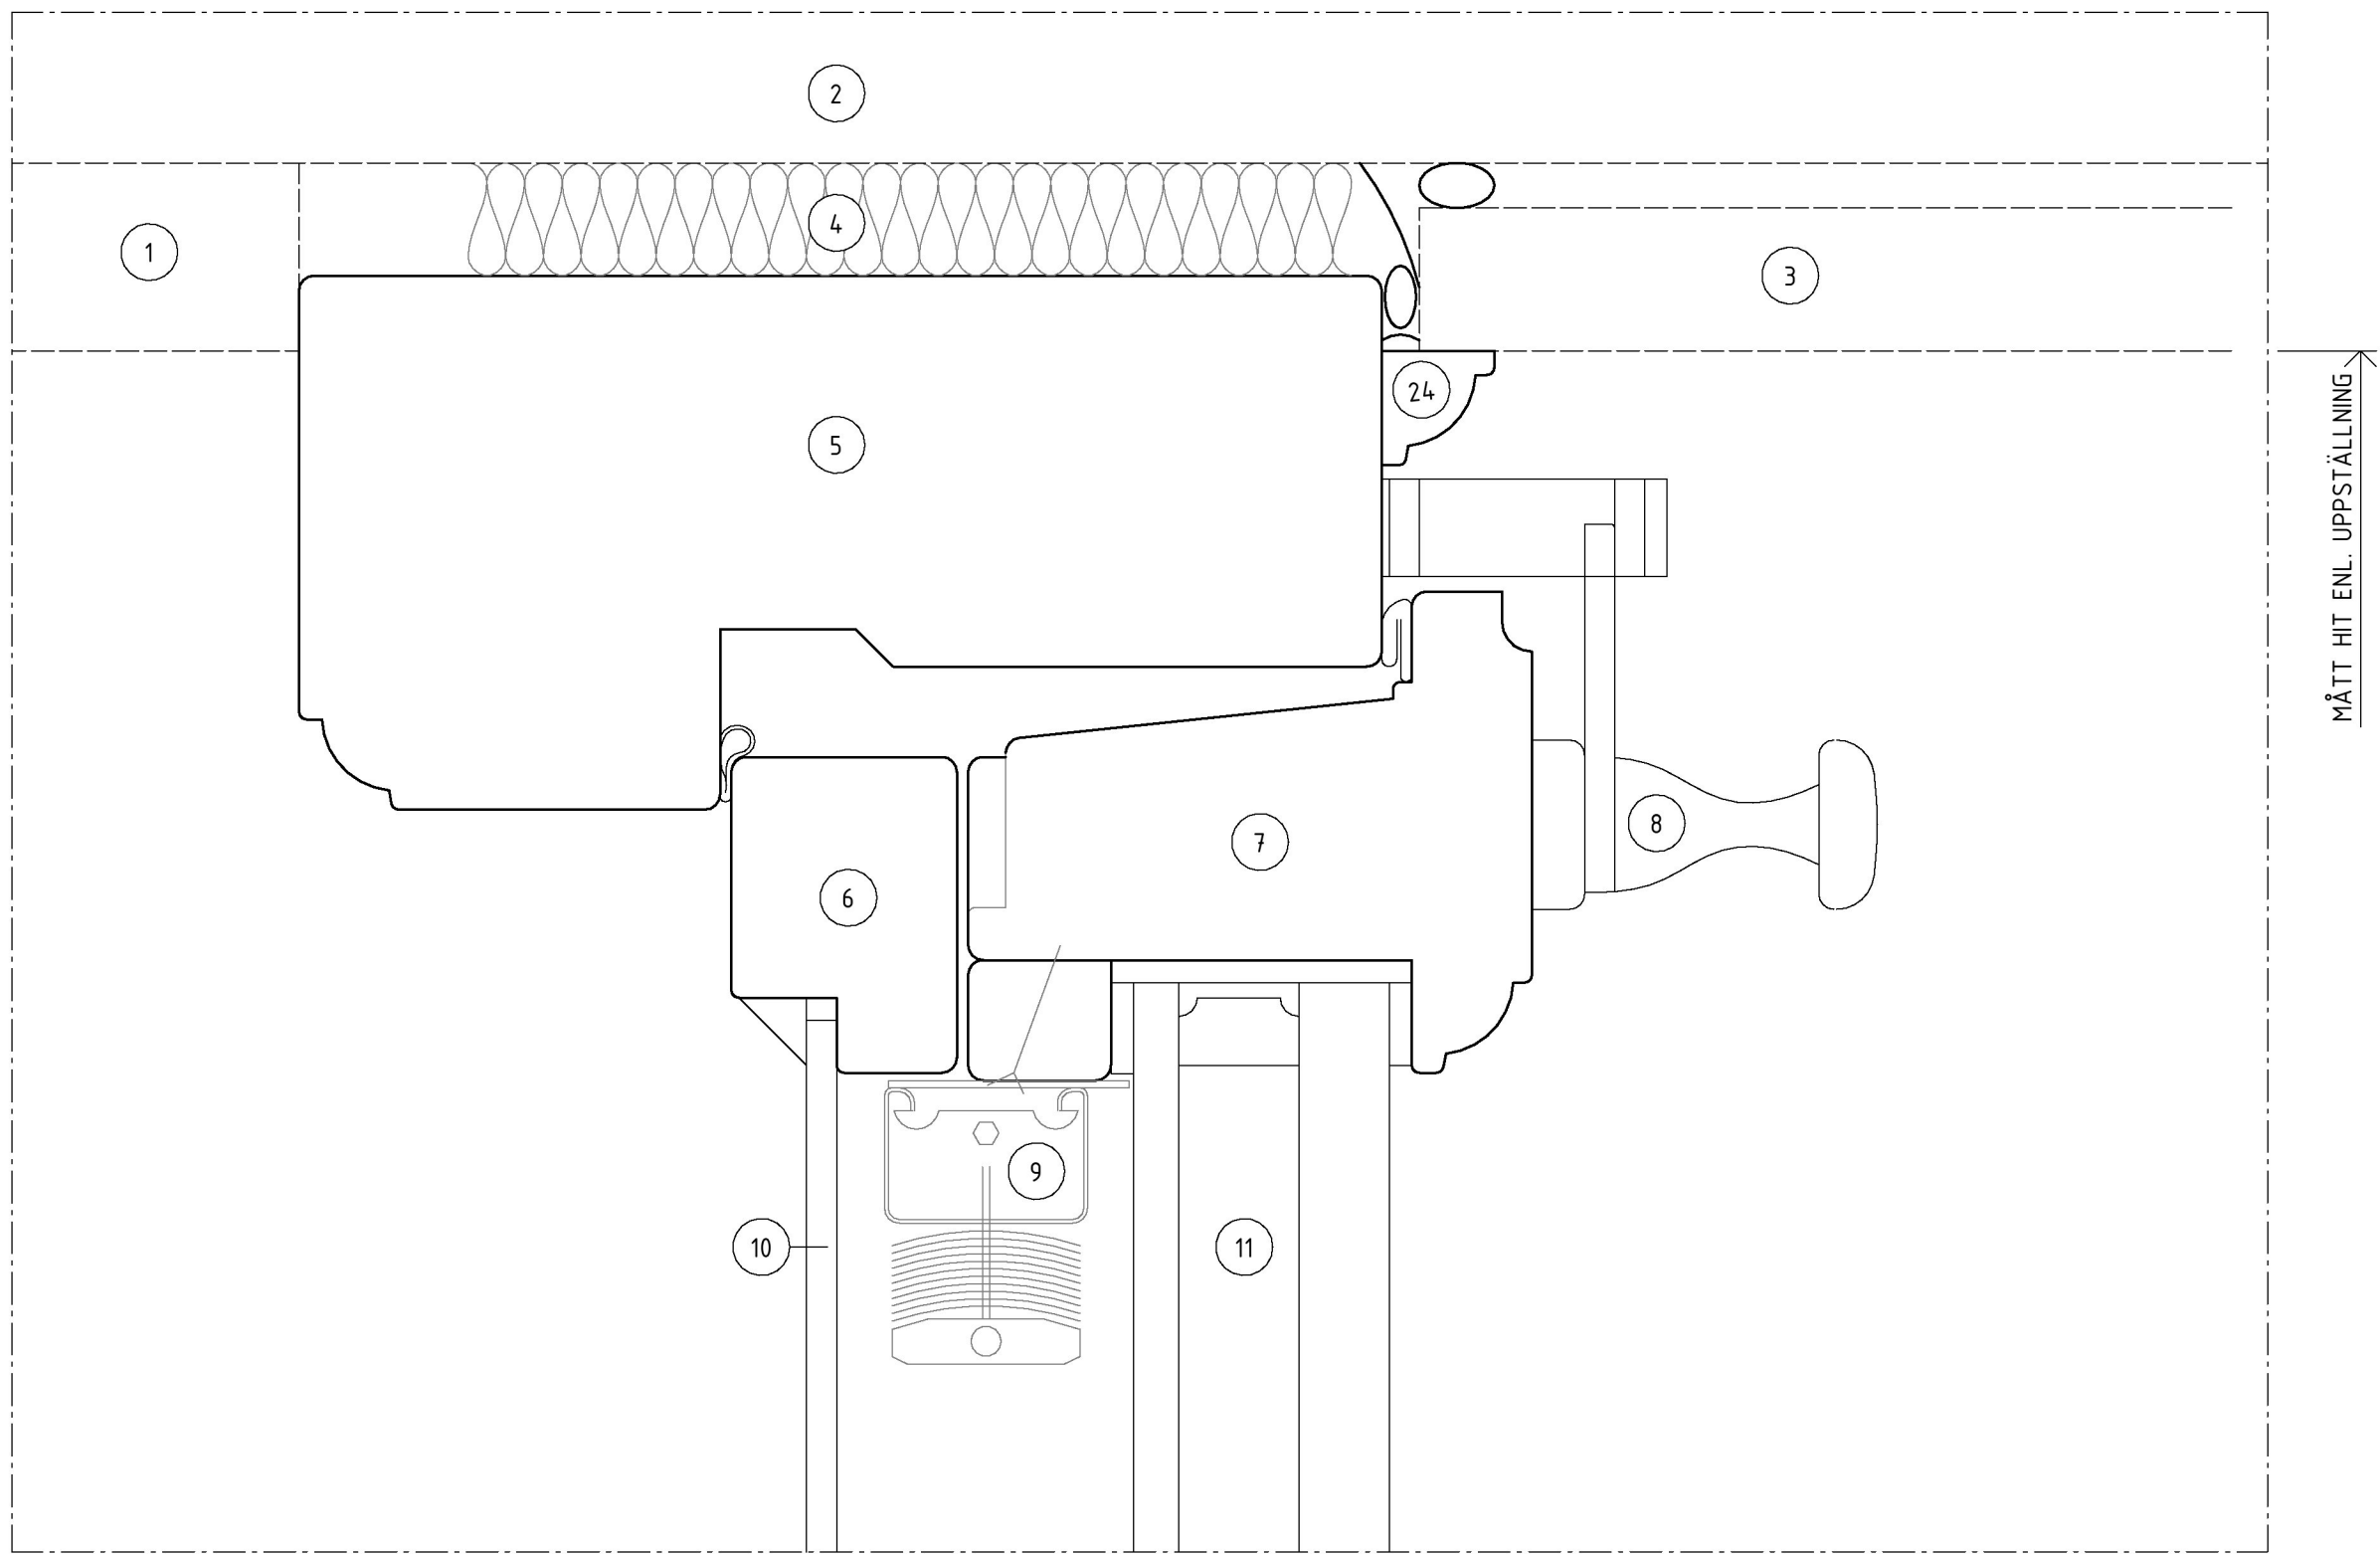



FÖRKLARINGAR
SE A--42-4--0000001

FÖRESKRIFTER
SE A--42-4--0000001


HÄNVISNINGAR
SE A--42-4--0000001

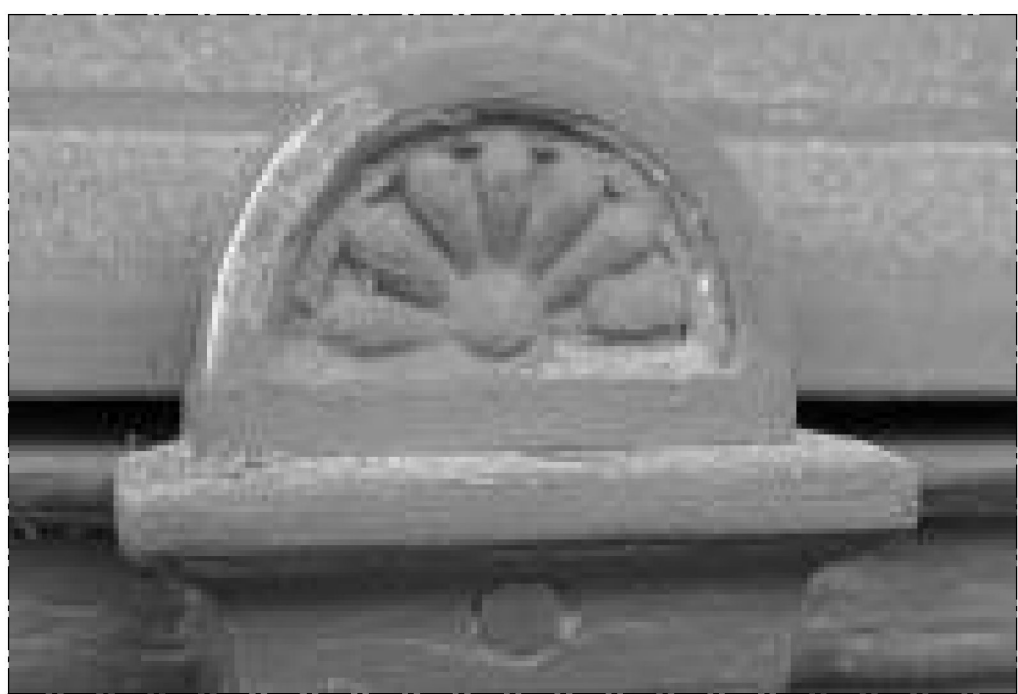


V01

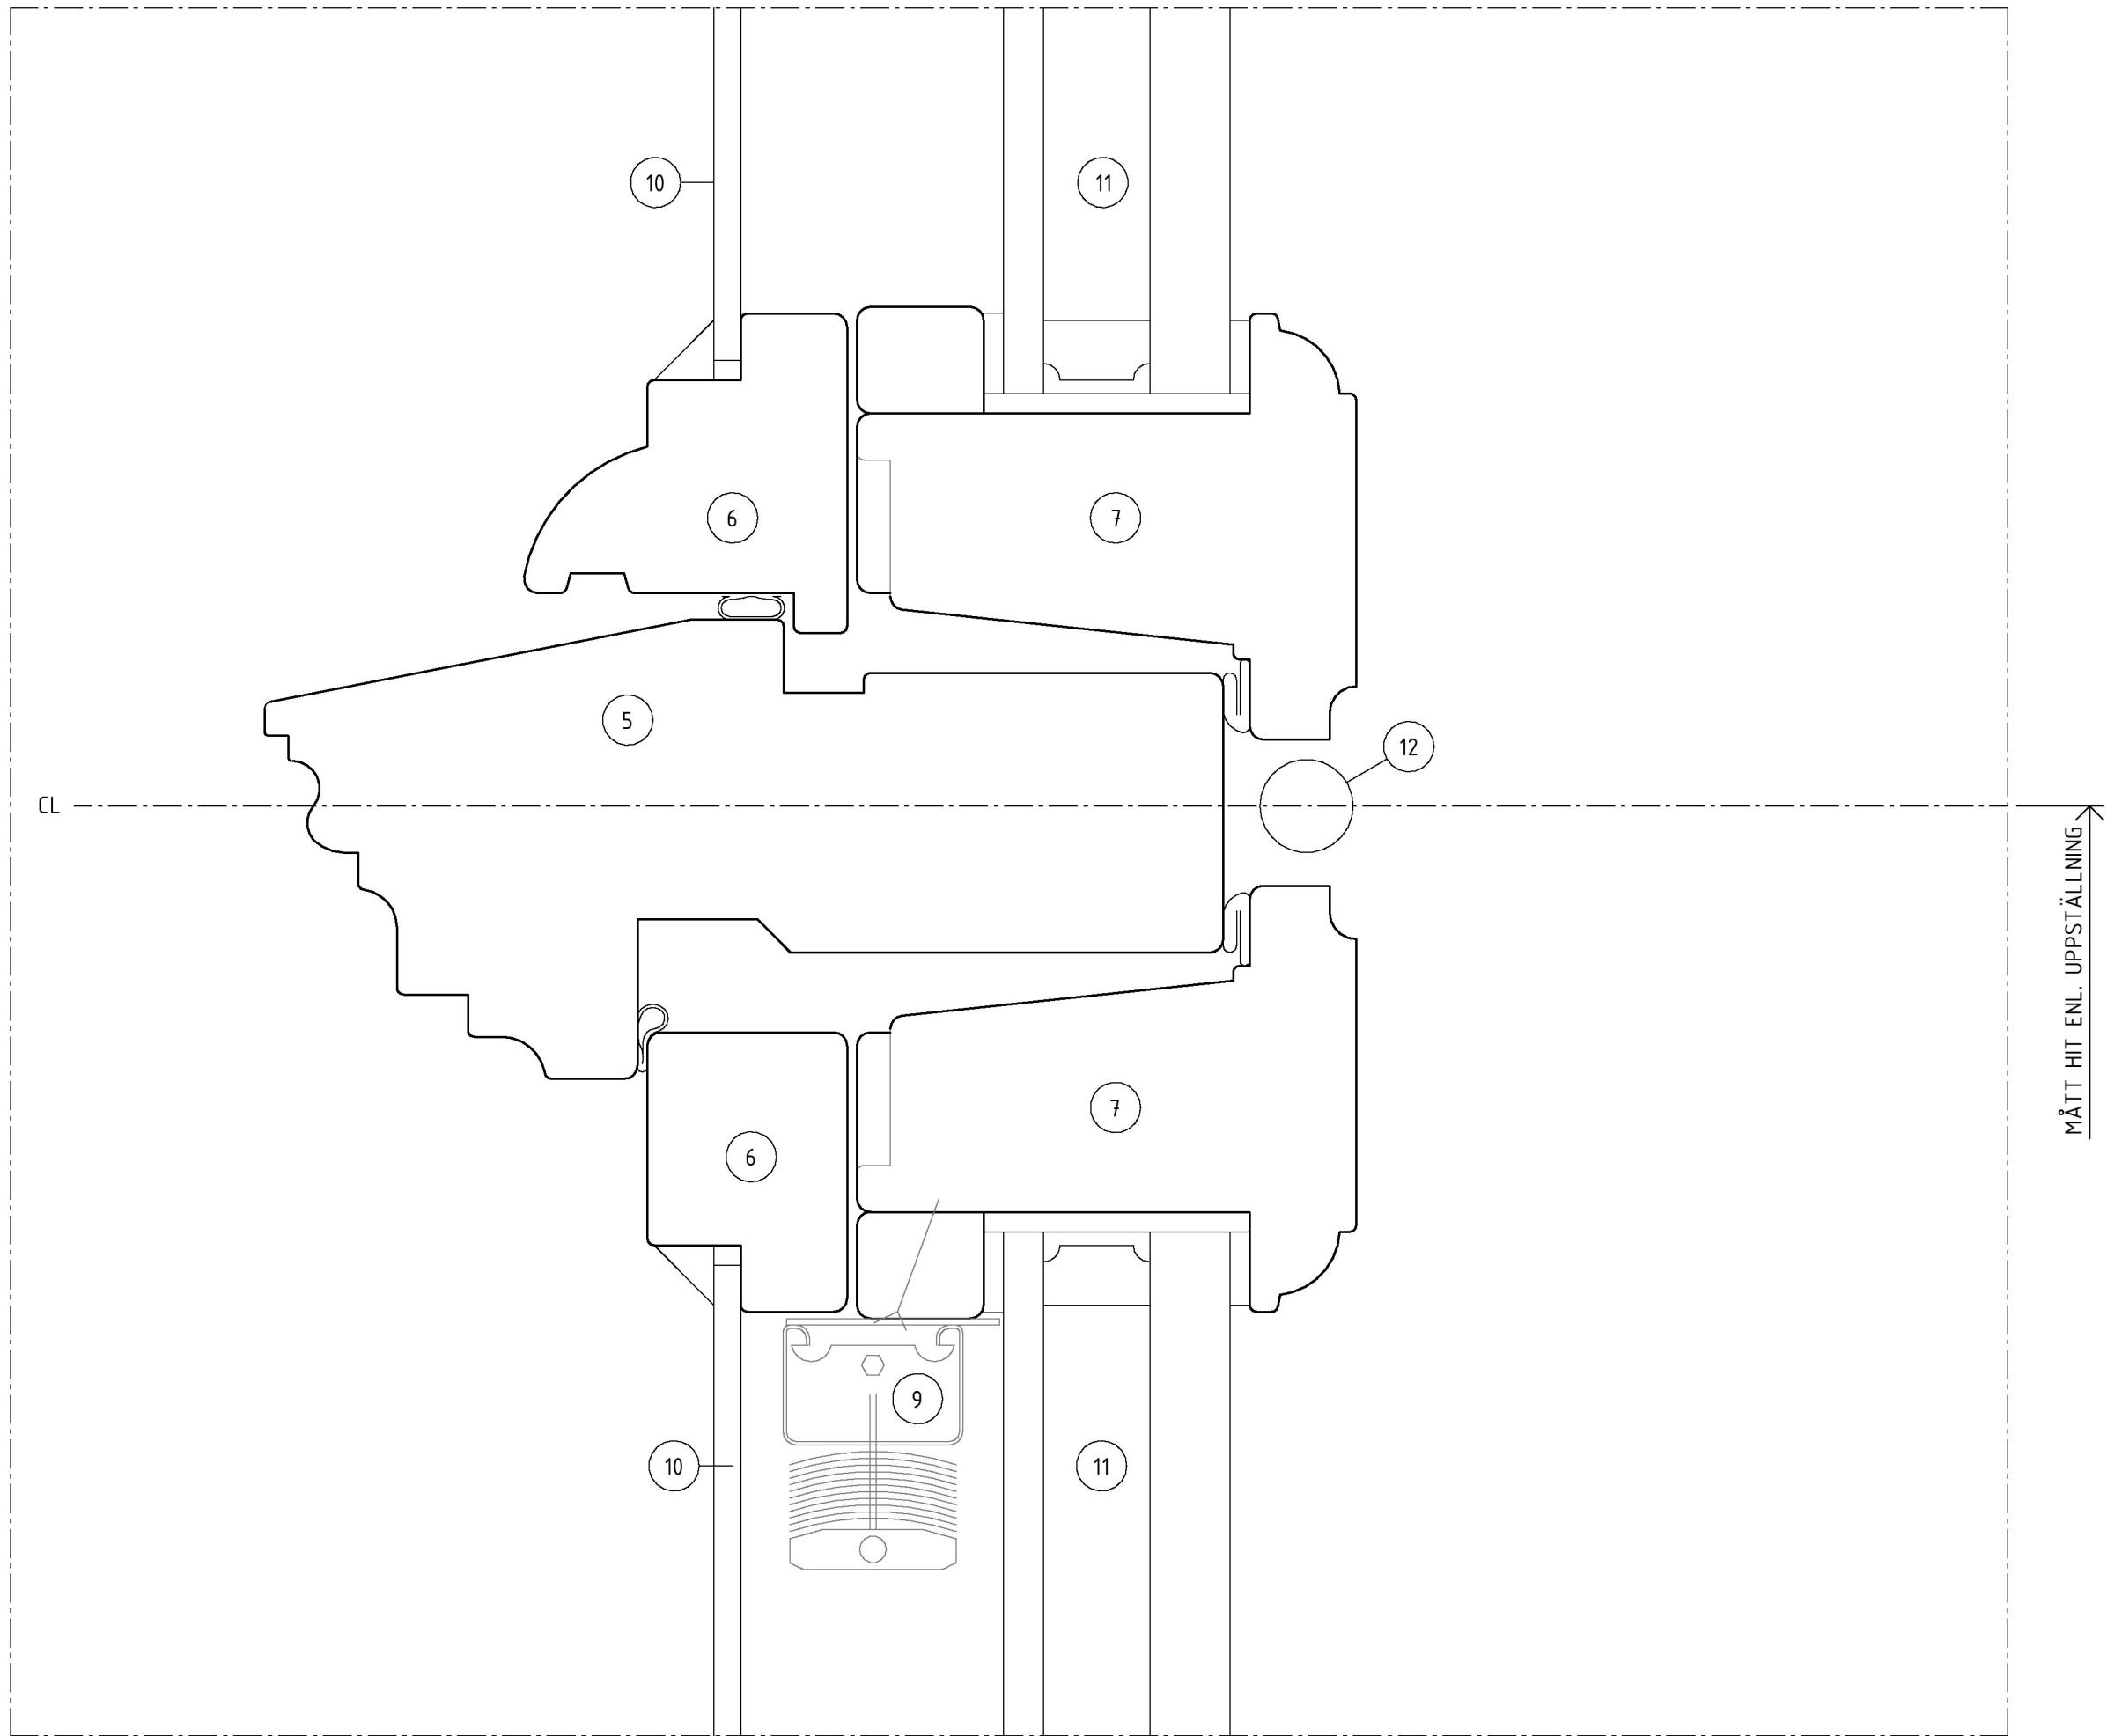

V02

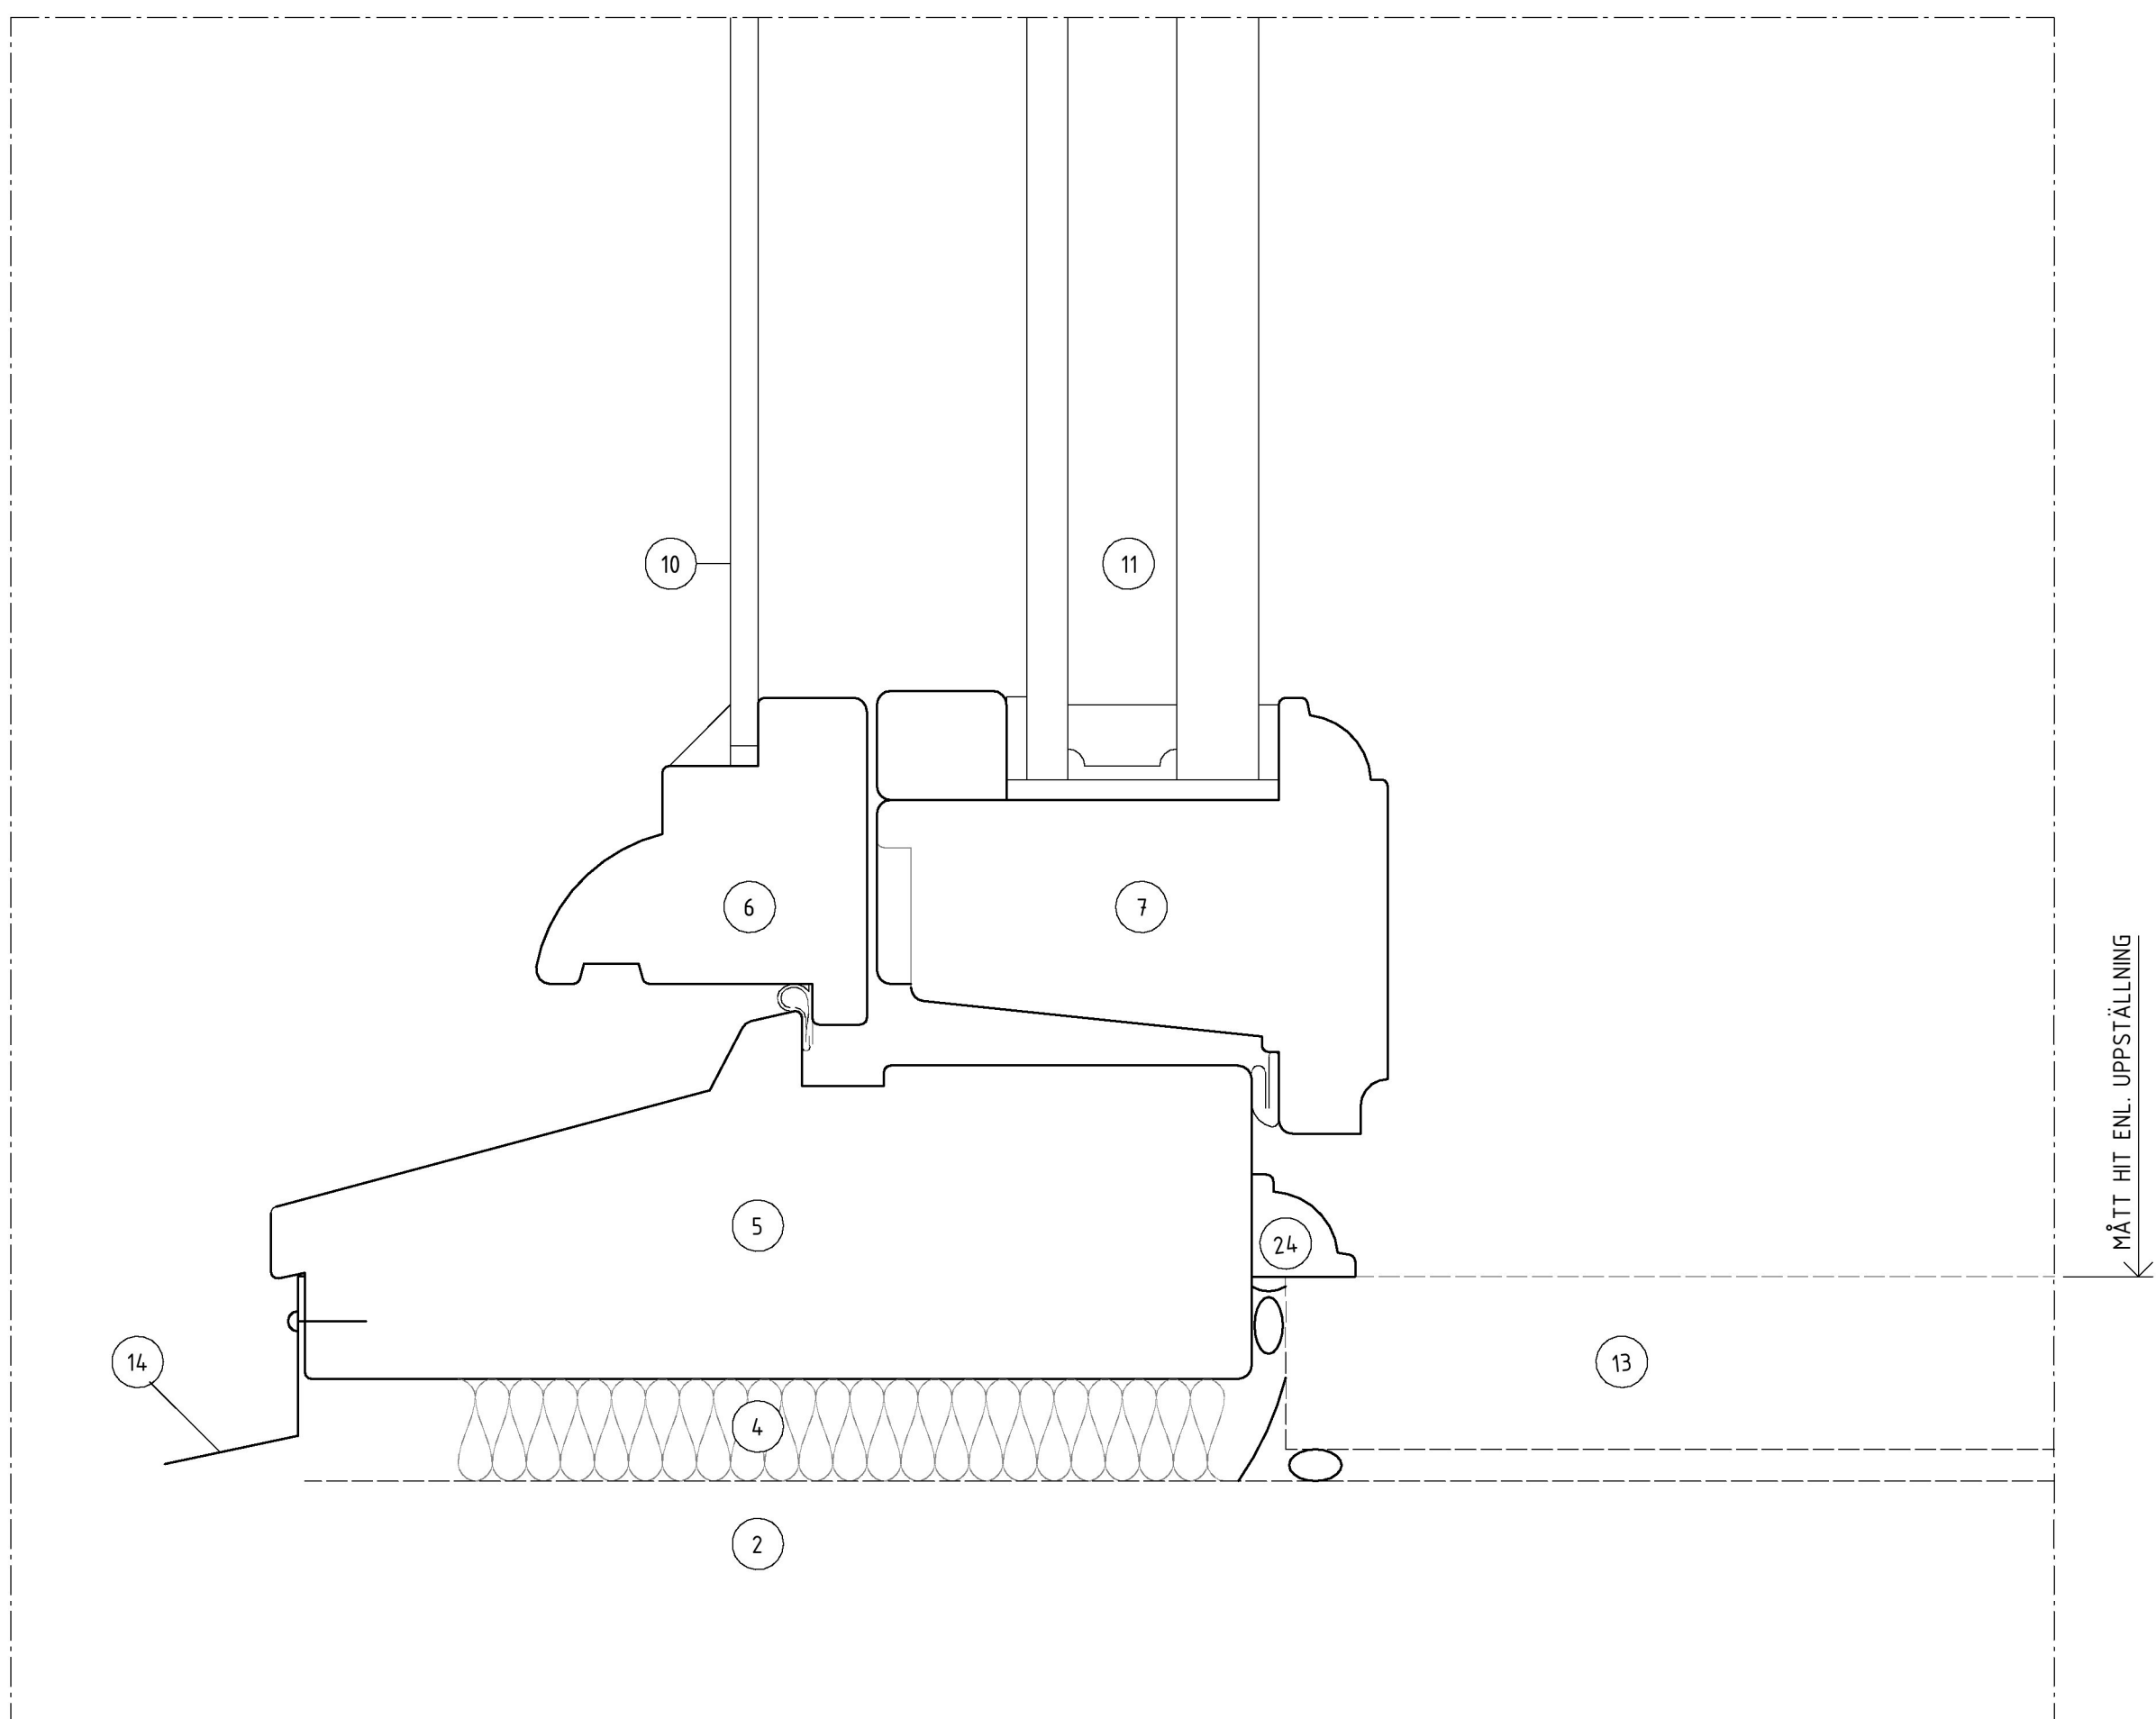


V03

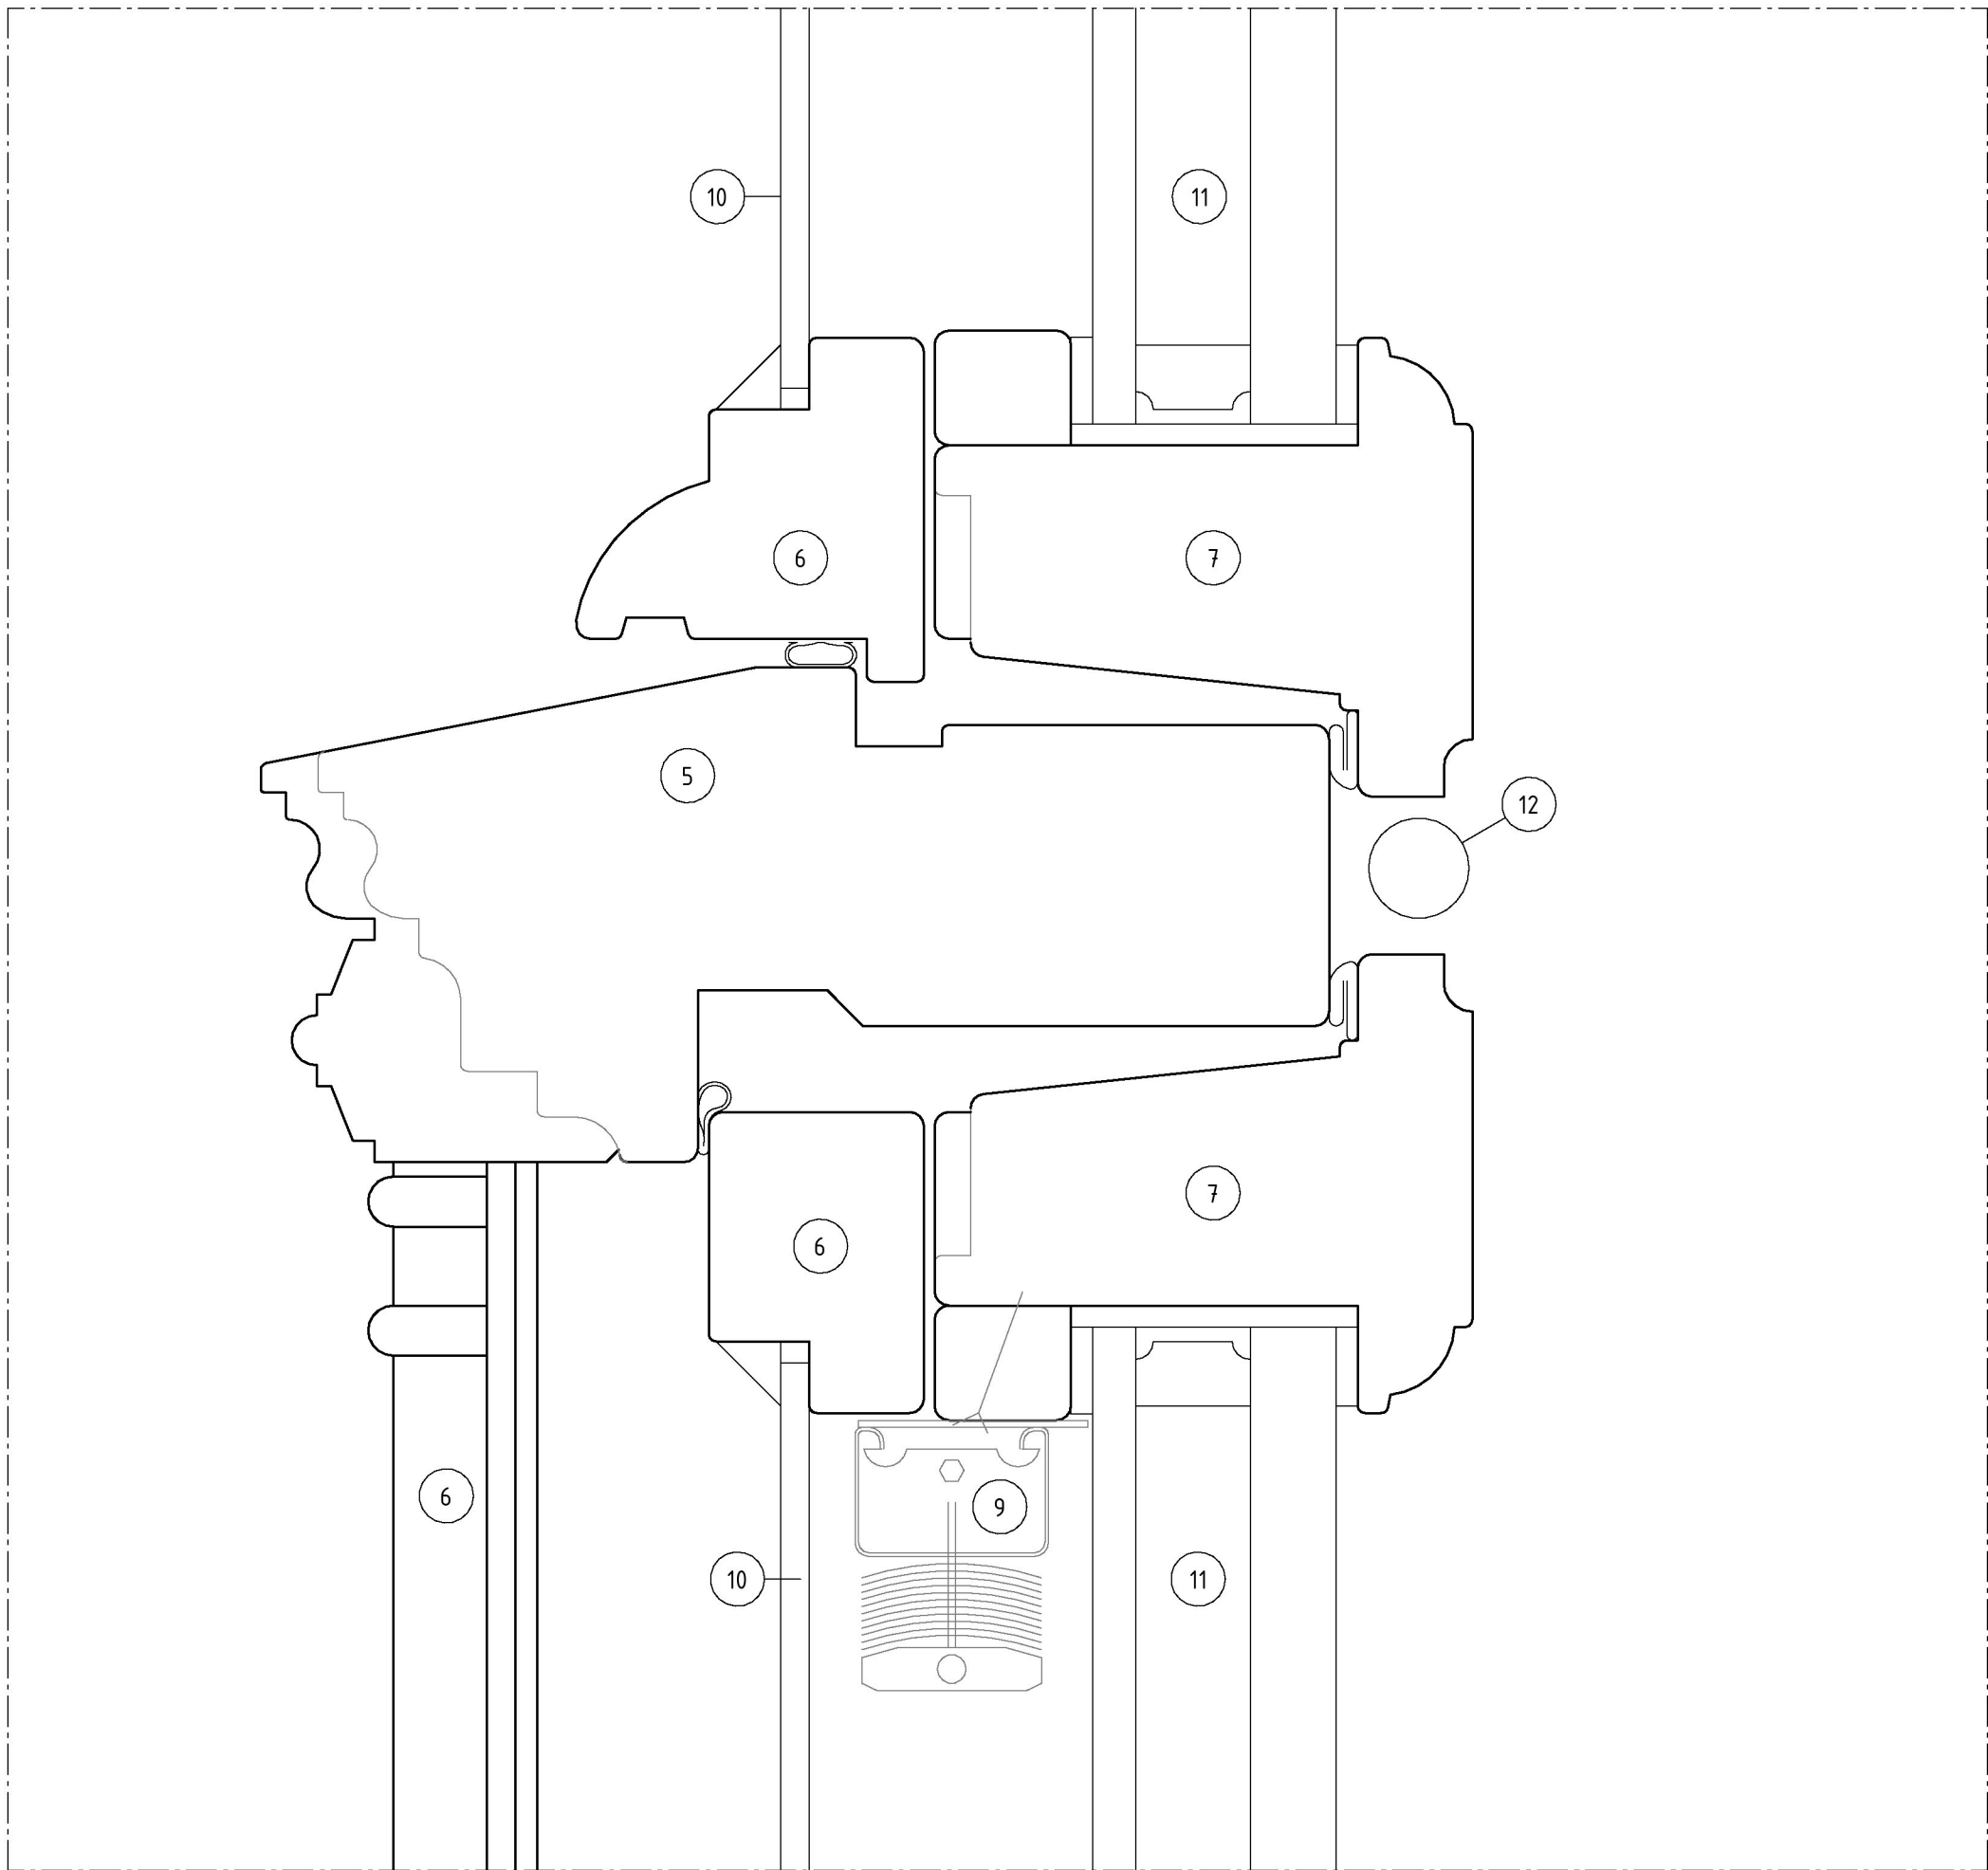


V04

I ÖVRIGT ENL. V02

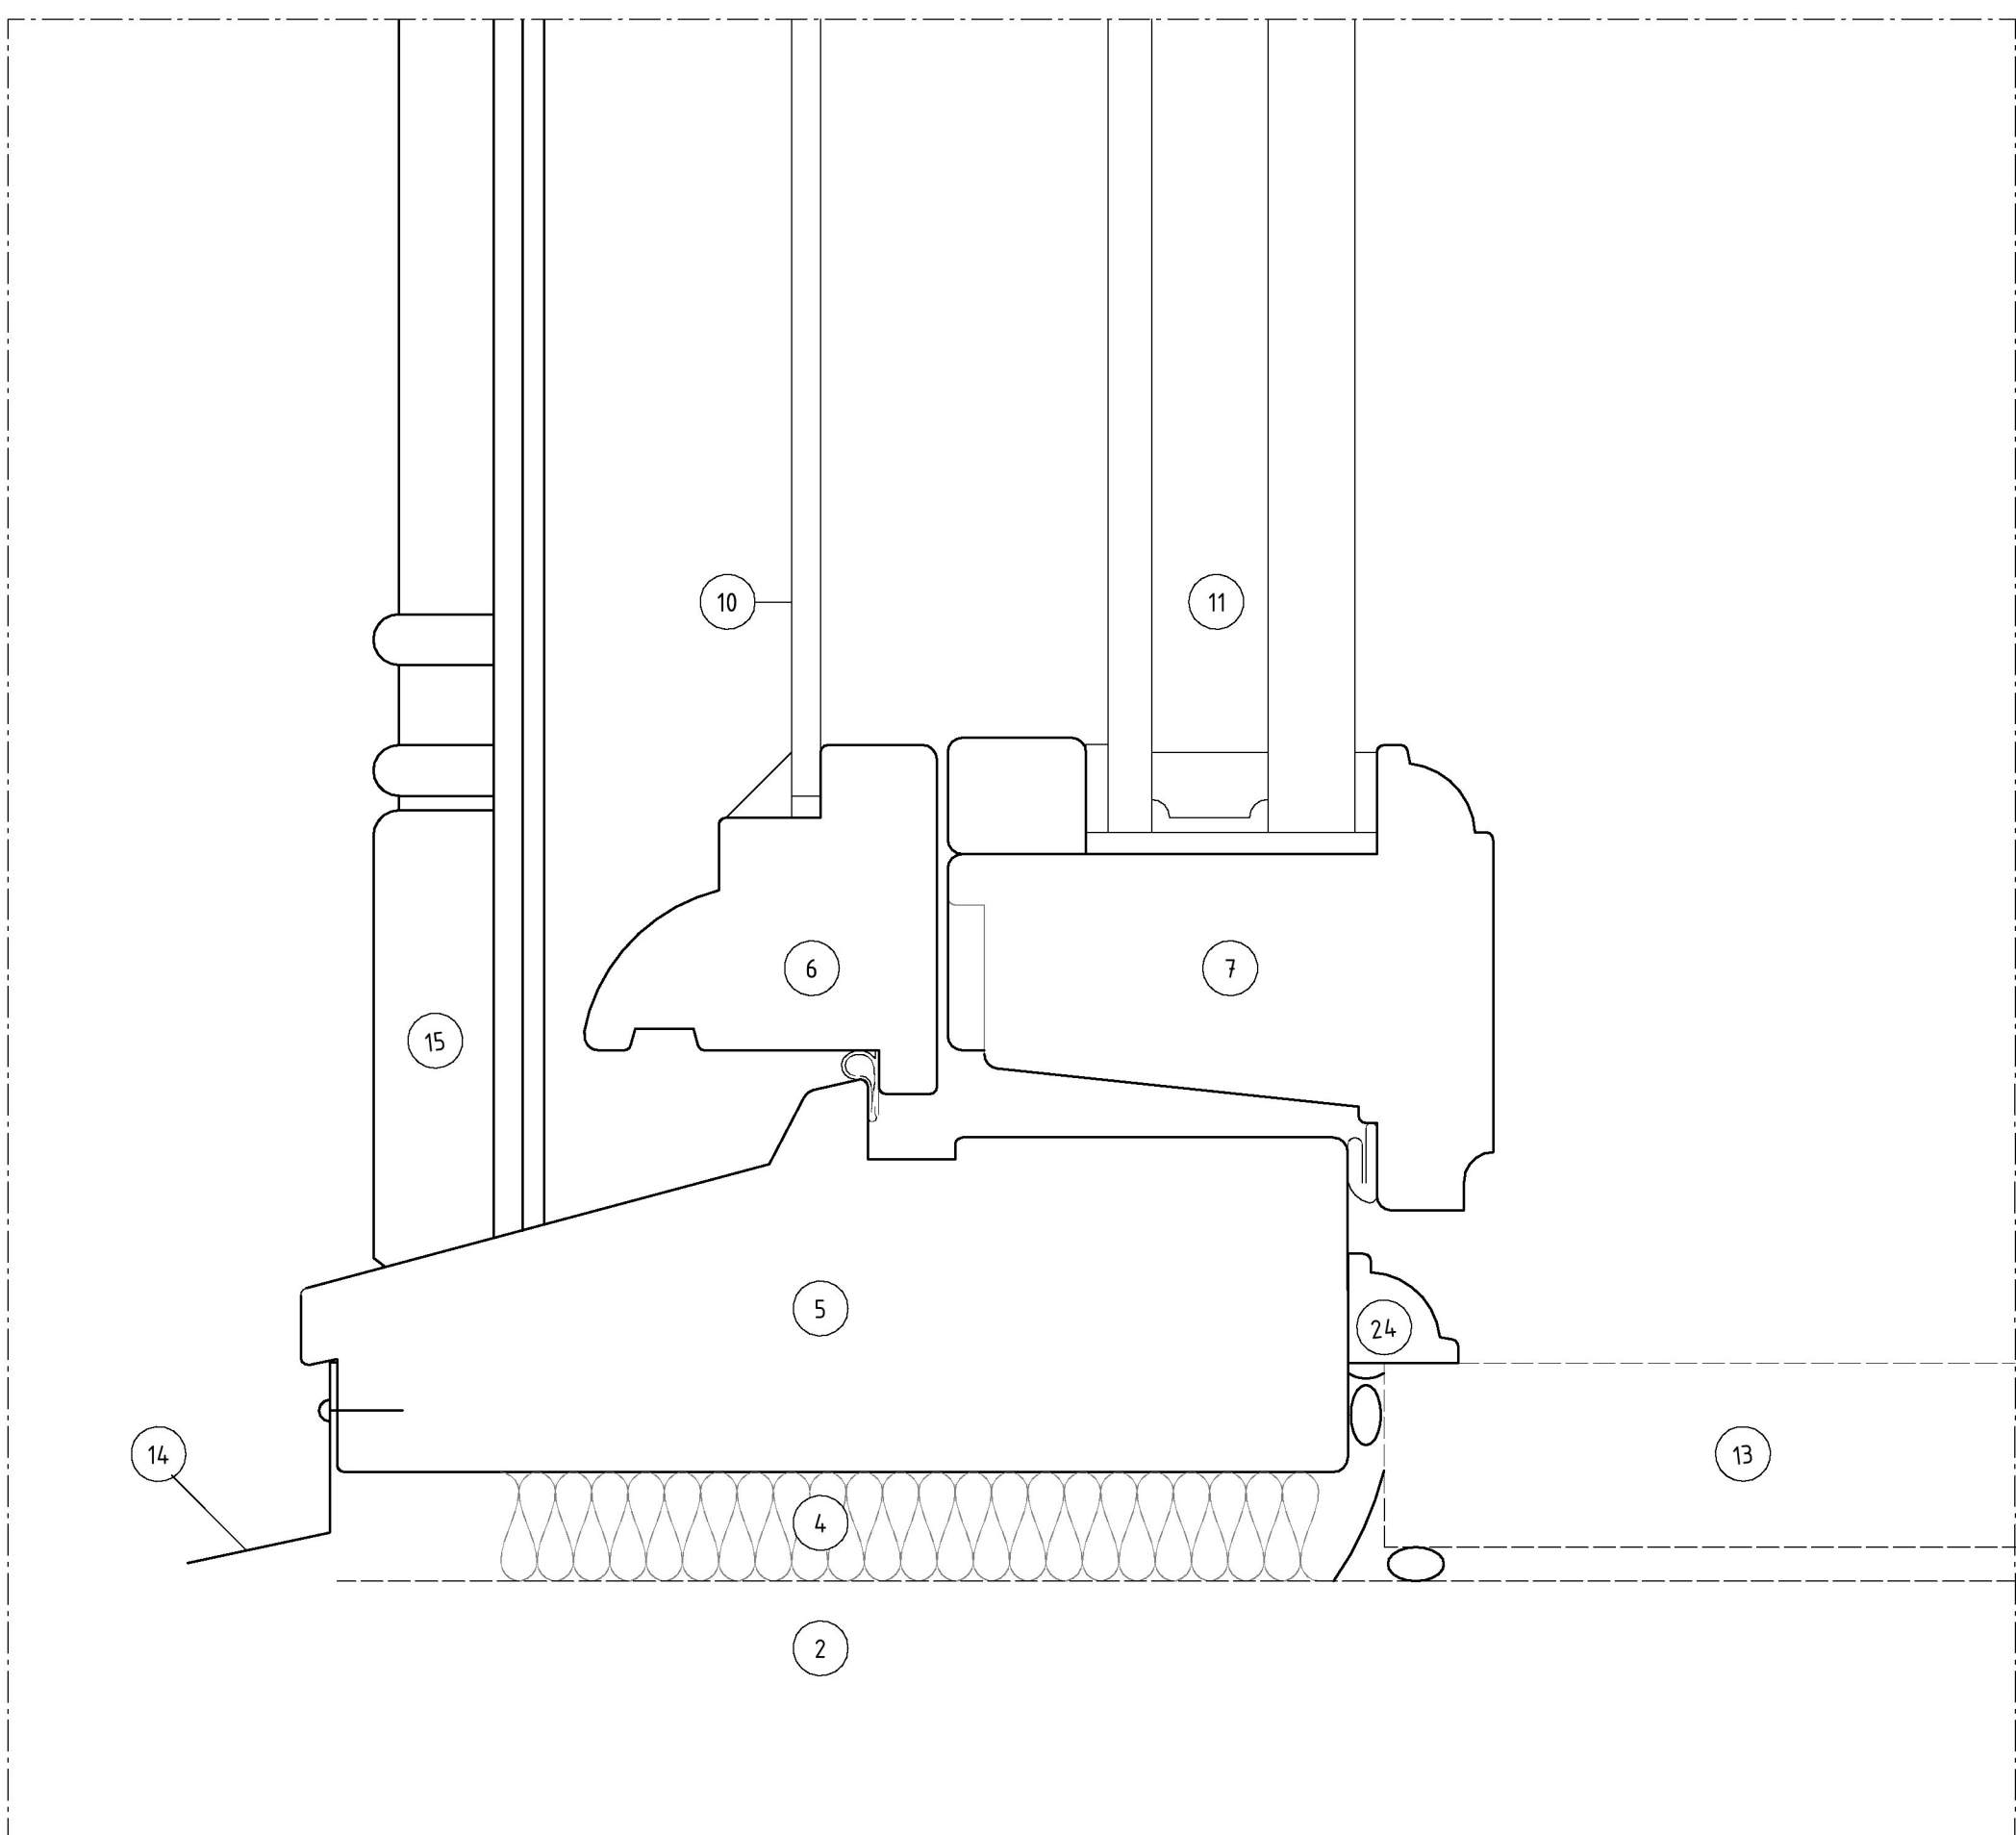


V05

I ÖVRIGT ENL. V03

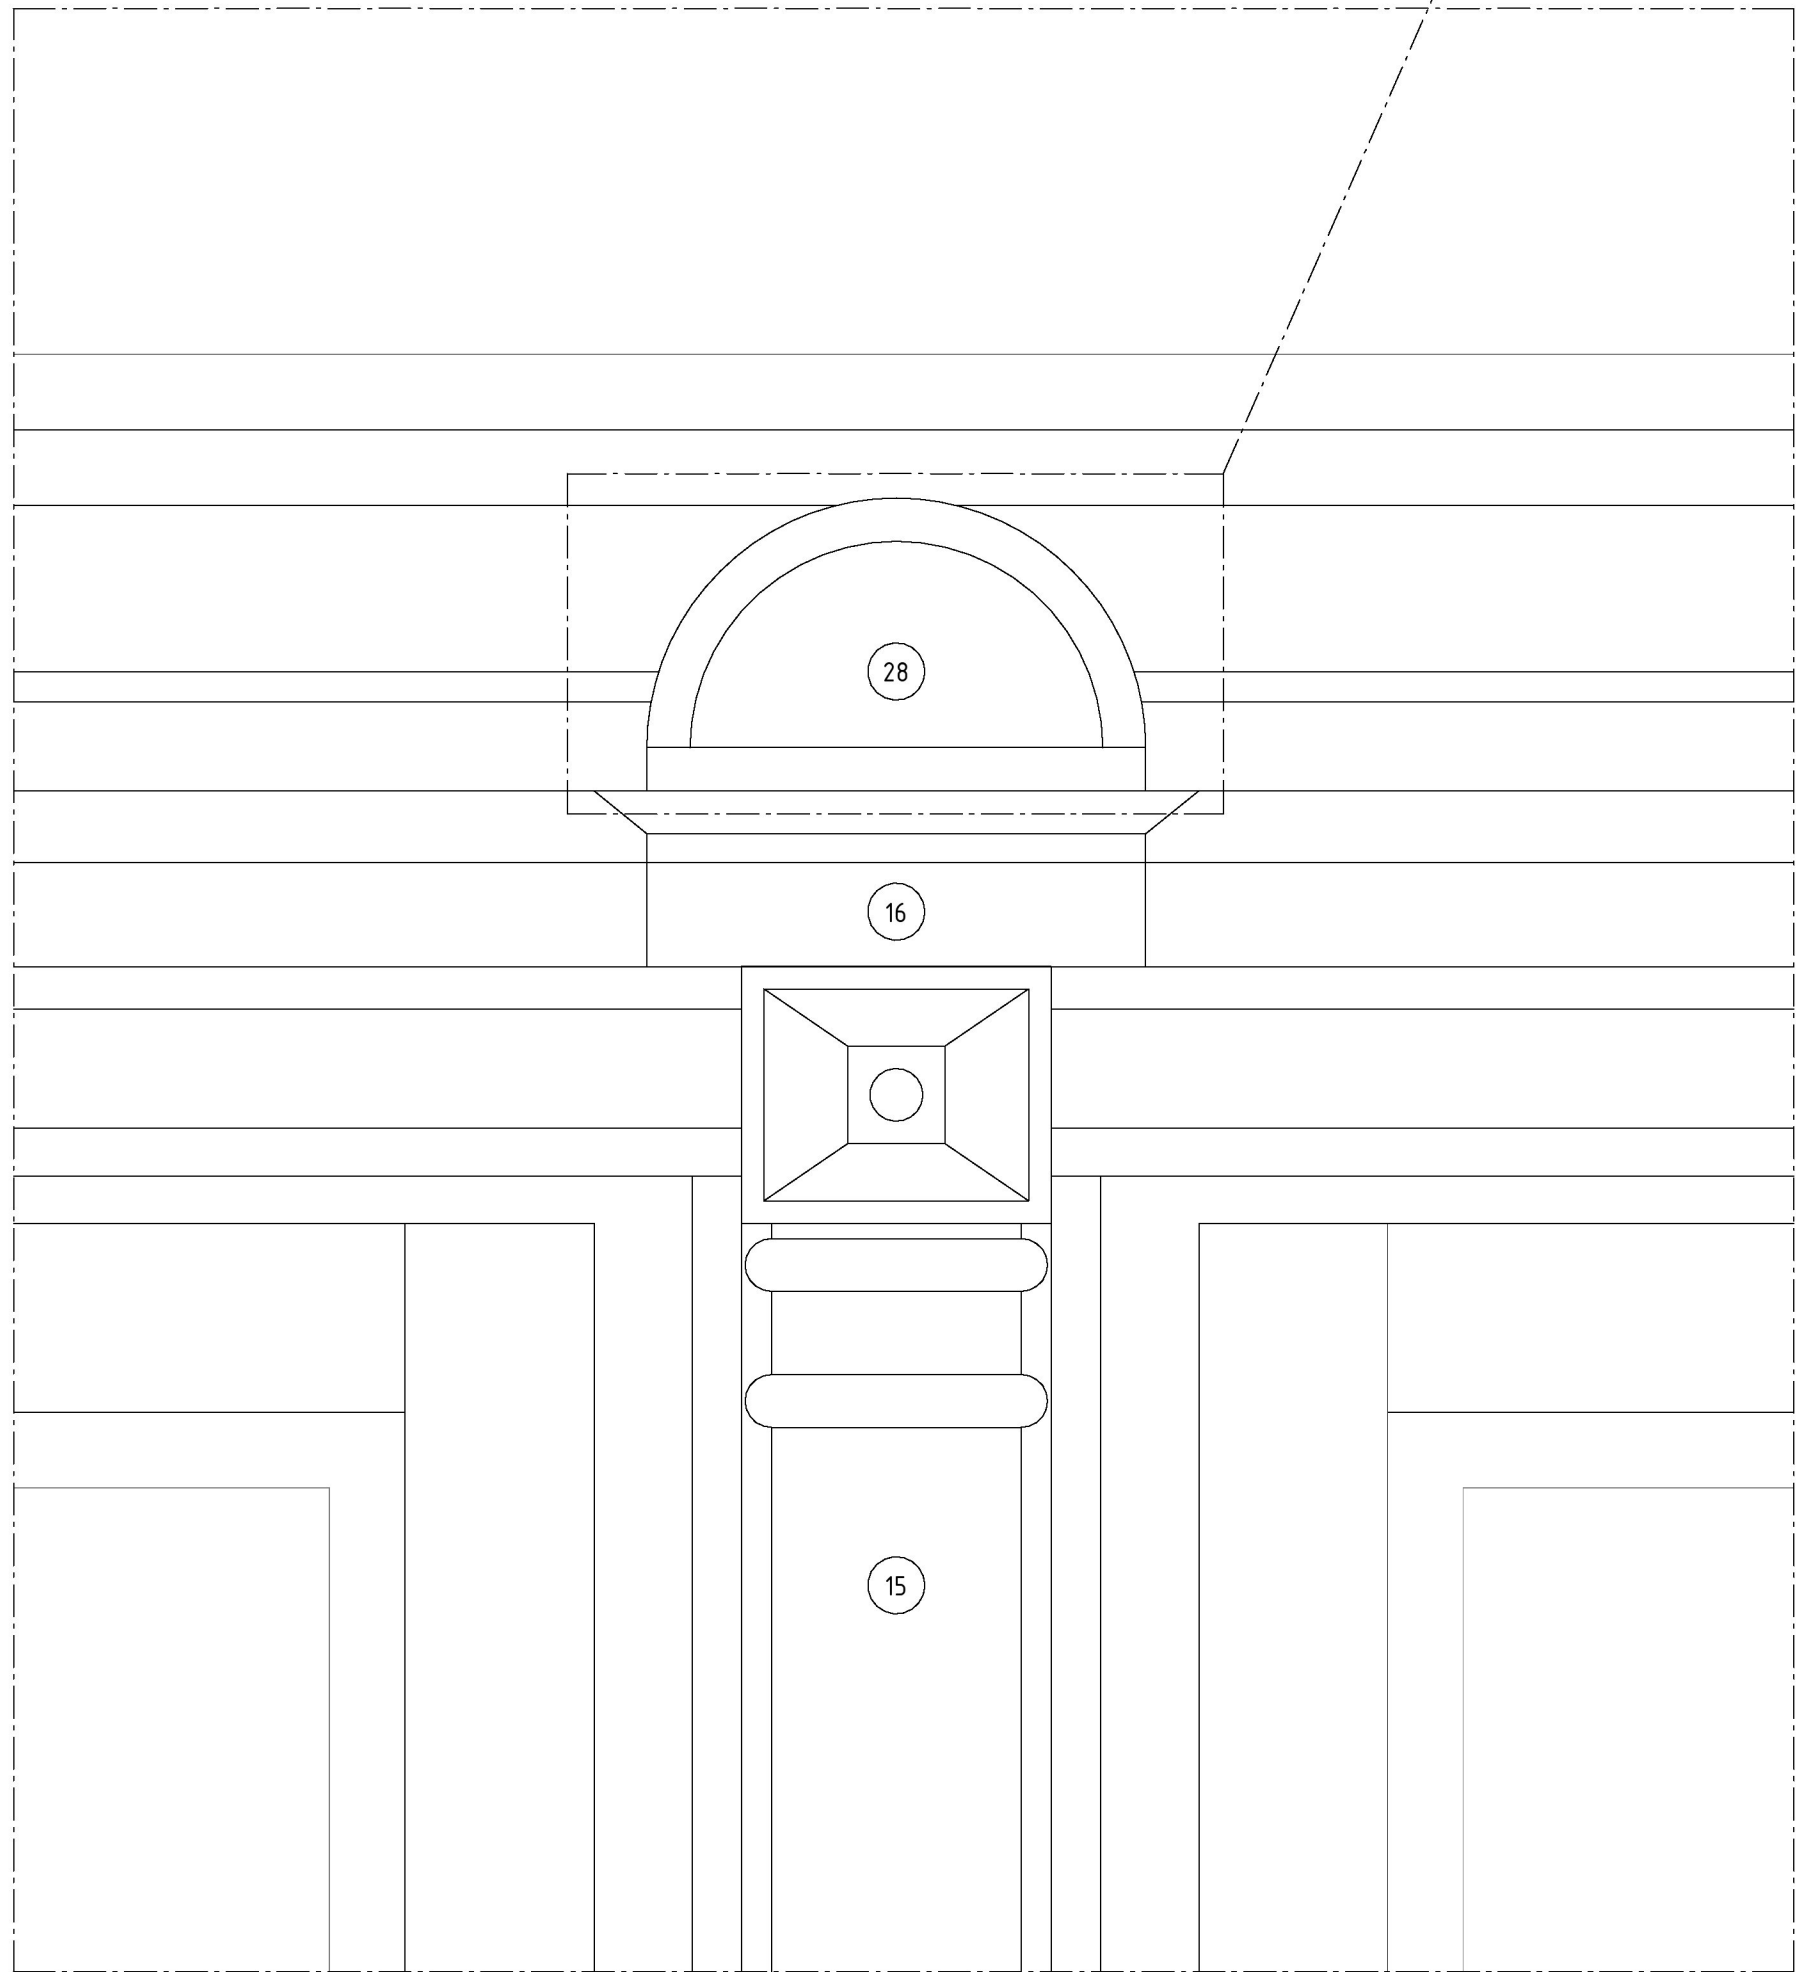

D01

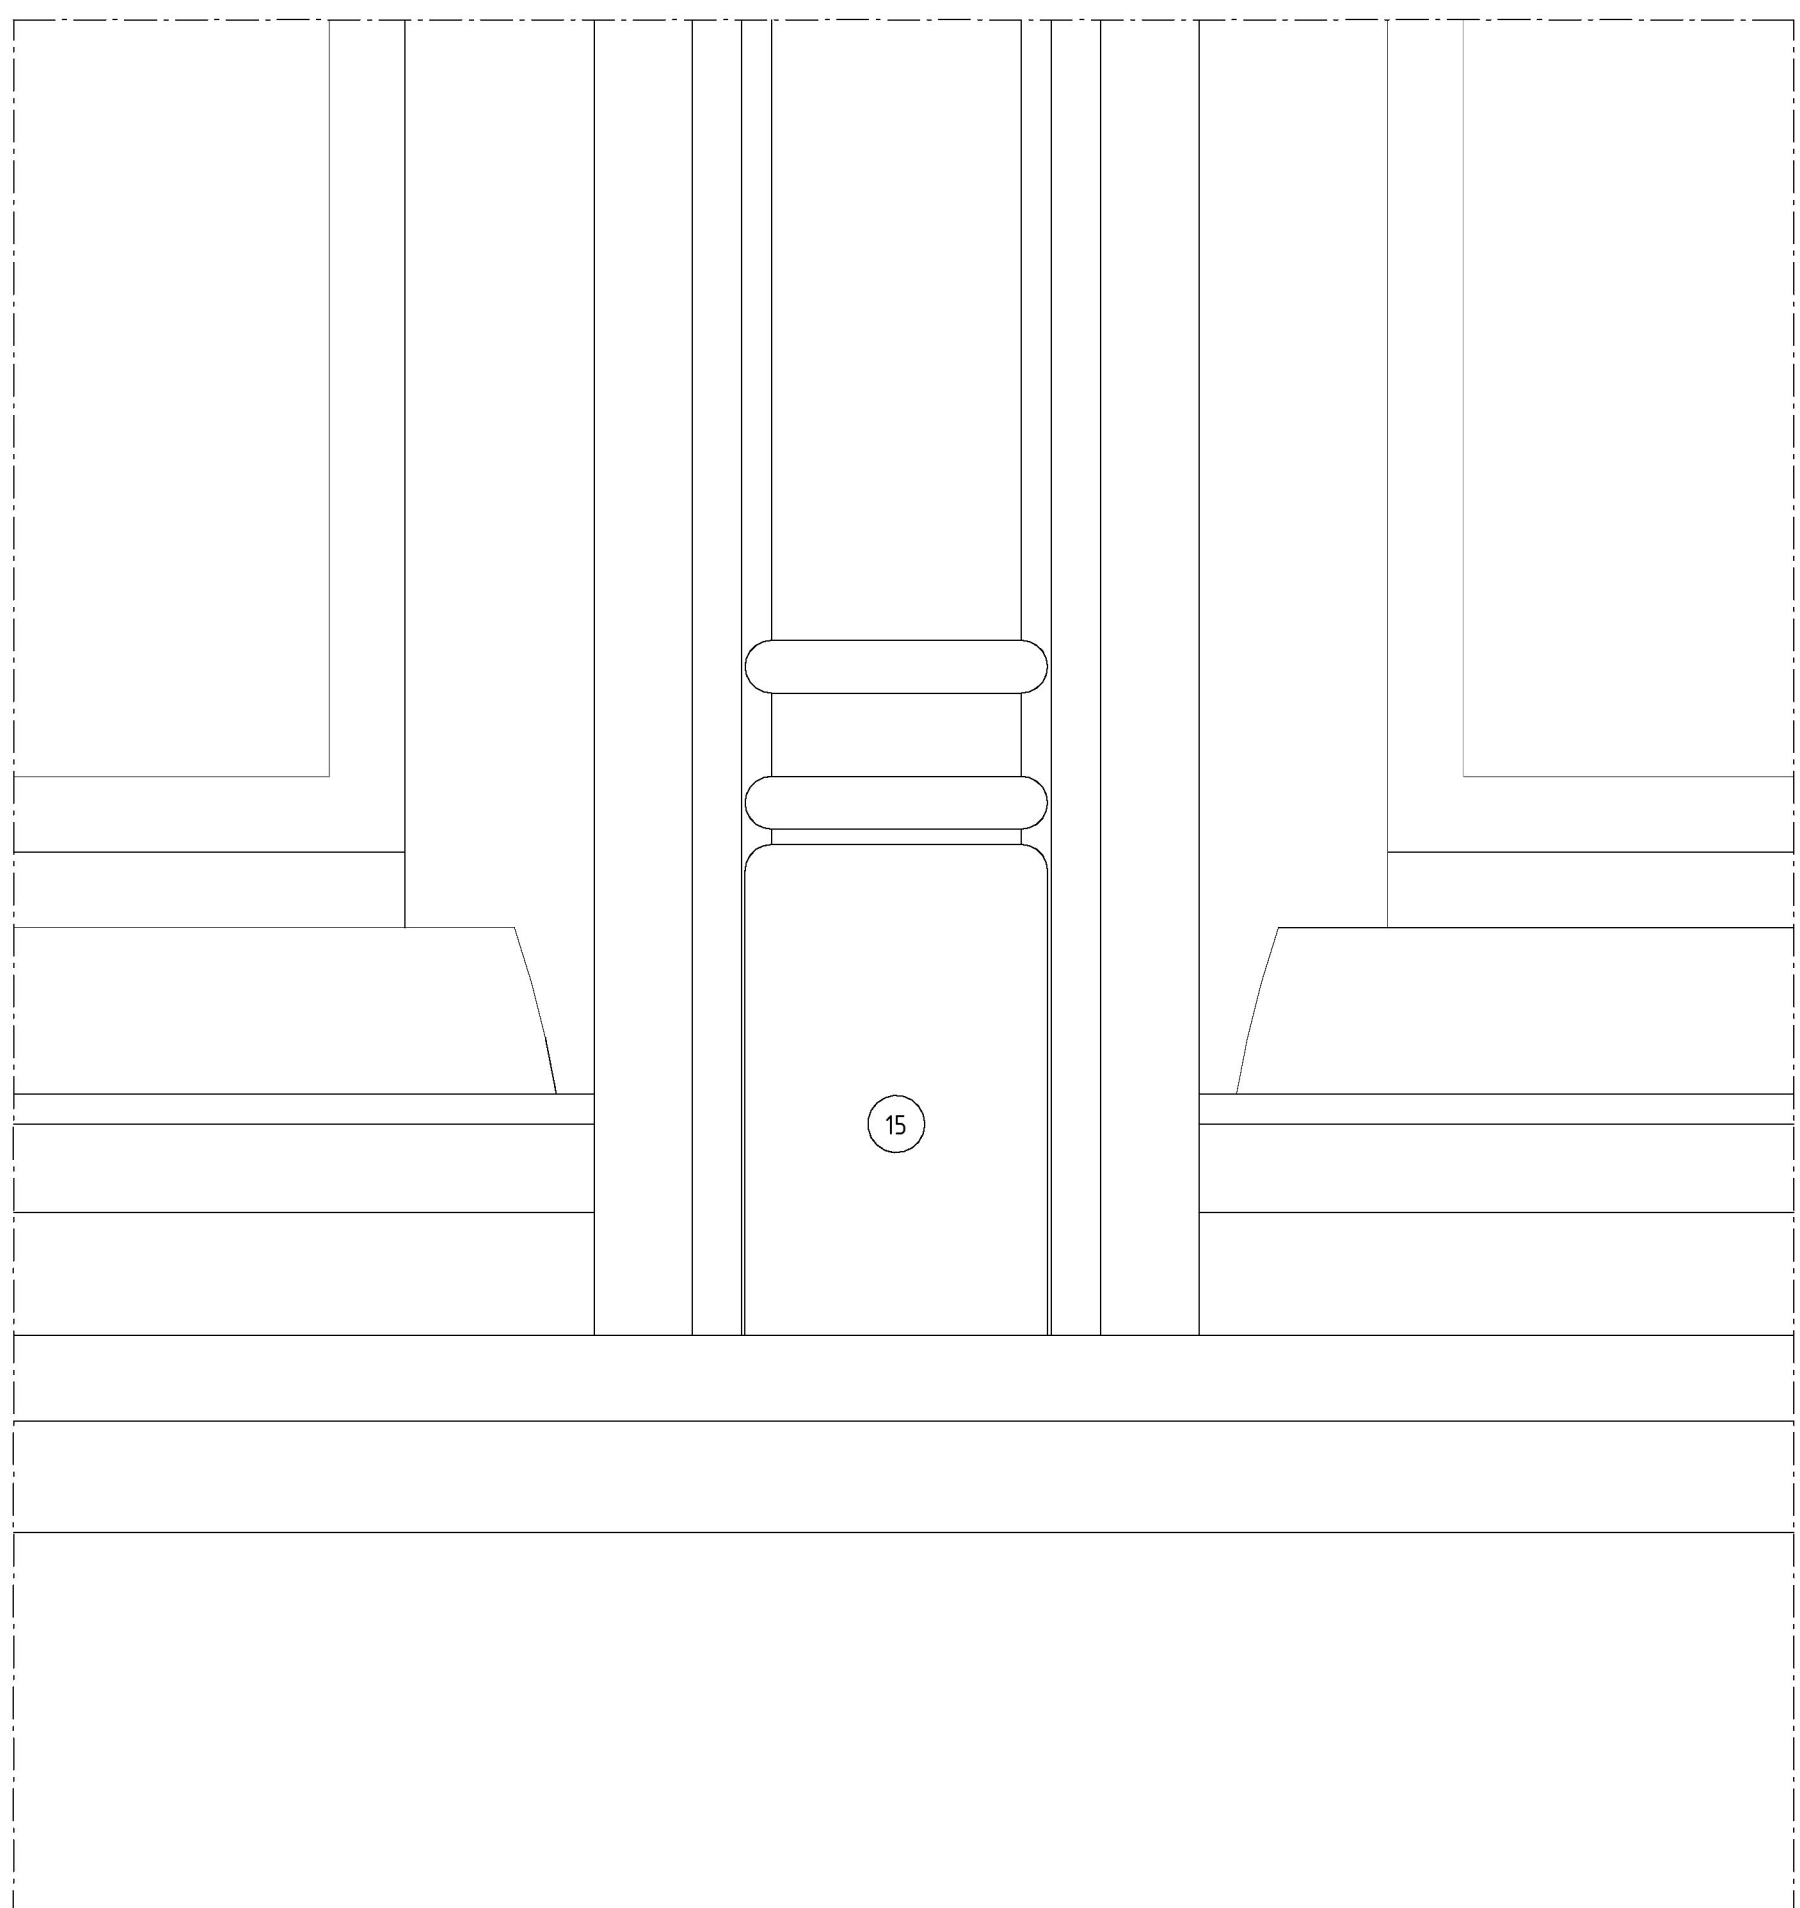

D02



BYGGHANDLING			
VASAKRONAN			
SPERLINGENS BACKE 45			
KONTORSFASTIGHET			
14.11900007			
WINGÅRHS ARKITEKTKONTOR AB			
T: 010-788 10 00			
BRIBRIAB			
T: 08-410 102 50			
E TYRÉNS AB			
T: 010-452 20 00			
K LOÖSTRÖM			
T: 08-755 11 60			
SP CONVERSE STOCKHOLM AB			
T: 08-400 297 50			
S ÅF-INFRASTRUCTURE AB			
T: 010-505 00 00			
V ÅF-INFRASTRUCTURE AB			
T: 010-505 00 00			
W ÅF-INFRASTRUCTURE AB			
T: 010-505 00 00			
C SWECO			
T: 08-695 60 00			
INGÅENDE DELTENTORER			
DET.			
UPPGÄR NR 062 016			
A. STÅLBERG			
HANDLÄGGARE			
T-R. SÖDERSTRÖM			
DOKUM. 2020-10-02			
M. WAHLGREN			
14.119			
001			
KONTOR, OM- OCH TILLBYGGNAD			
UPPSTÄLLNINGSDETALJER, NYA FÖNSTER/FÖNSTERDÖRRAR			
SKALA 1:11			
A--42-4--0000004			
ORIGINALFORMAT: A0			