


FÖRKLARINGAR

SAMTLIGA MÄTT I MILLIMETER (mm) OM EJ ANNAT
ANGES.

FÖRESKRIFTER

HÄNVISNINGAR

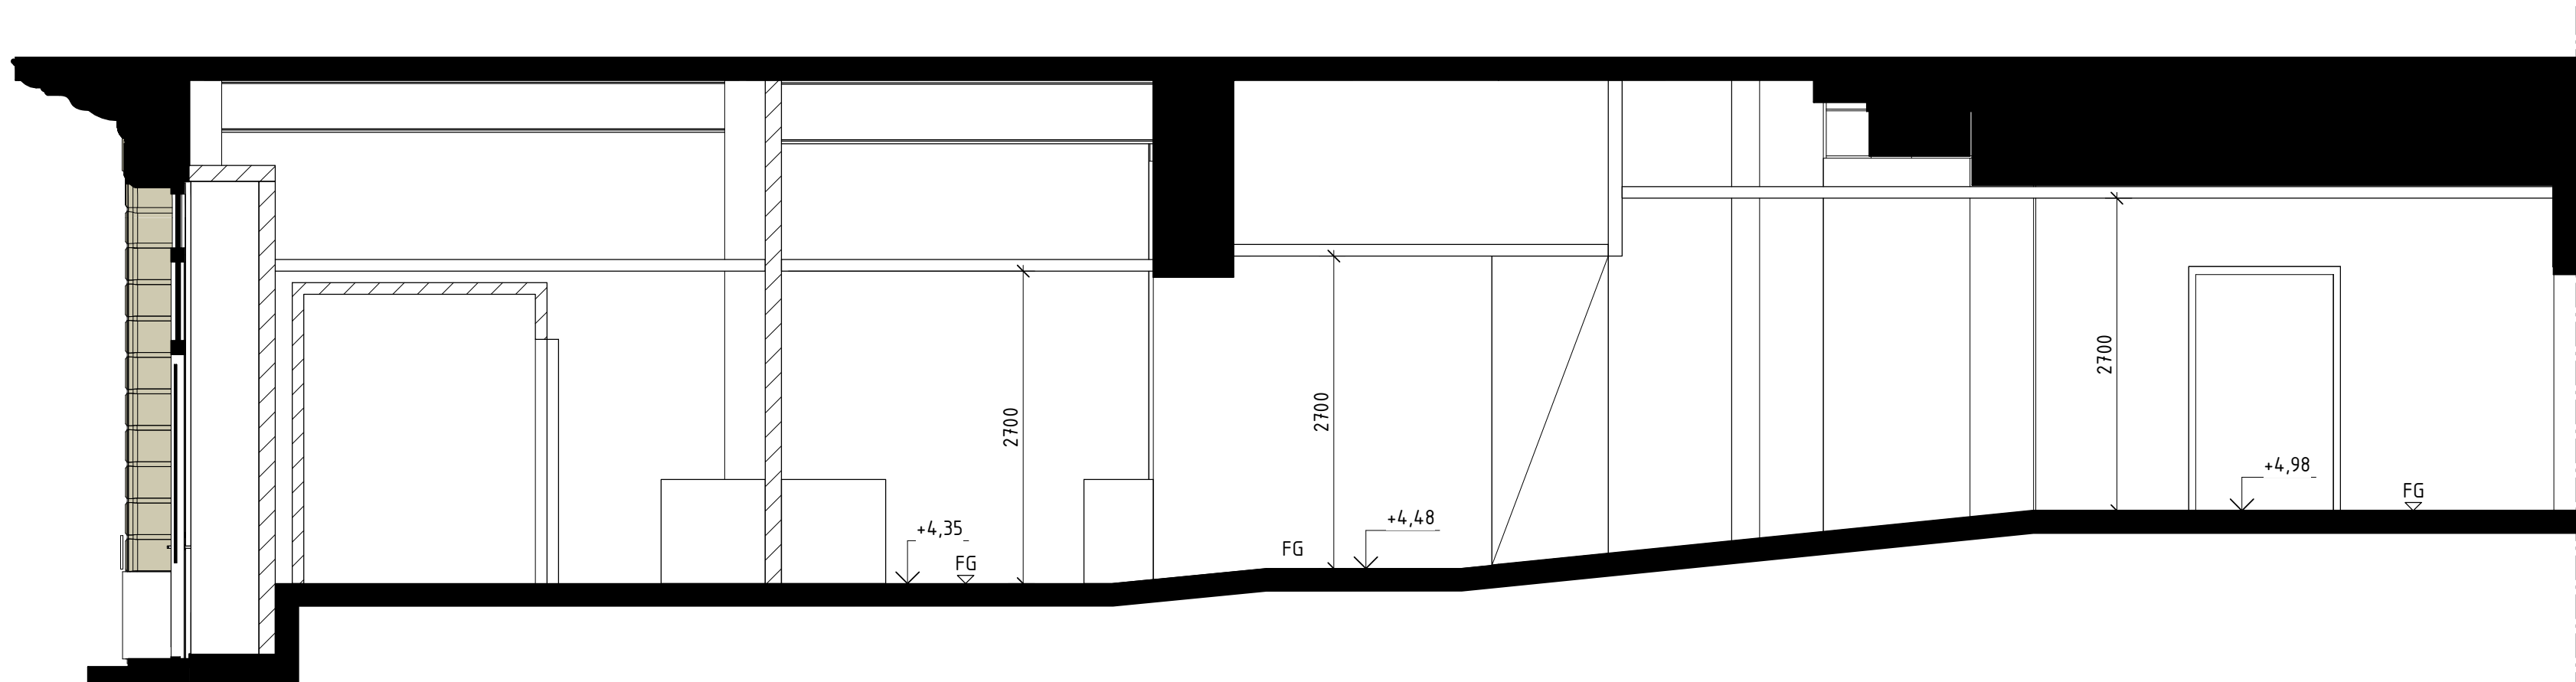

PROVISORISKT KÖK SEKTION

BET	ÄNDRING AVSER	DATUM	SIGN
INFORMATIONSHANDLING			
VASAKRONAN			
<div>ORIENTERINGSGRÄNS</div> <div></div> <div>BIRGER JARLSGATAN</div>			
VASAKRONANS PROJEKTNUMMER	SPERLINGENS BACKE 45		
1411900007	TILLFÄLLIGT KÖK		
A WINGÅRDH ARKITEKTKONTOR AB	T: 010-788 10 00		
BR BRIAB	T: 08-410 102 50		
E TYRÉNS AB	T: 010-452 20 00		
K LOOSTRÖM	T: 08-755 11 60		
SP CONWISE STOCKHOLM AB	T: 08-400 297 50		
S ÅF-INFRASTRUCTURE AB	T: 010-505 00 00		
V ÅF-INFRASTRUCTURE AB	T: 010-505 00 00		
W ÅF-INFRASTRUCTURE AB	T: 010-505 00 00		
-	T:		
C SWECO	T: 08-695 60 00		
INGÅENDE DELENTREPRENADER			
UPPDRAG NR	RITAD/KONSTR AV	HANDLÄGGARE	
062 016	J. ISRAELSSON	T.-R. SÖDERSTRÖM	
DATUM	ANSVARIG	FASTIGHET/KST	BYGGNAD
04/22/21	M. WAHLGREN	14119	001
TILLFÄLLIGT BYGGLOV, KÖK			
PROVISORISKT KÖK SEKTION			
SKALA	NUMMER		REV
1:50	A-01		

ORIGINALFORMAT: A1