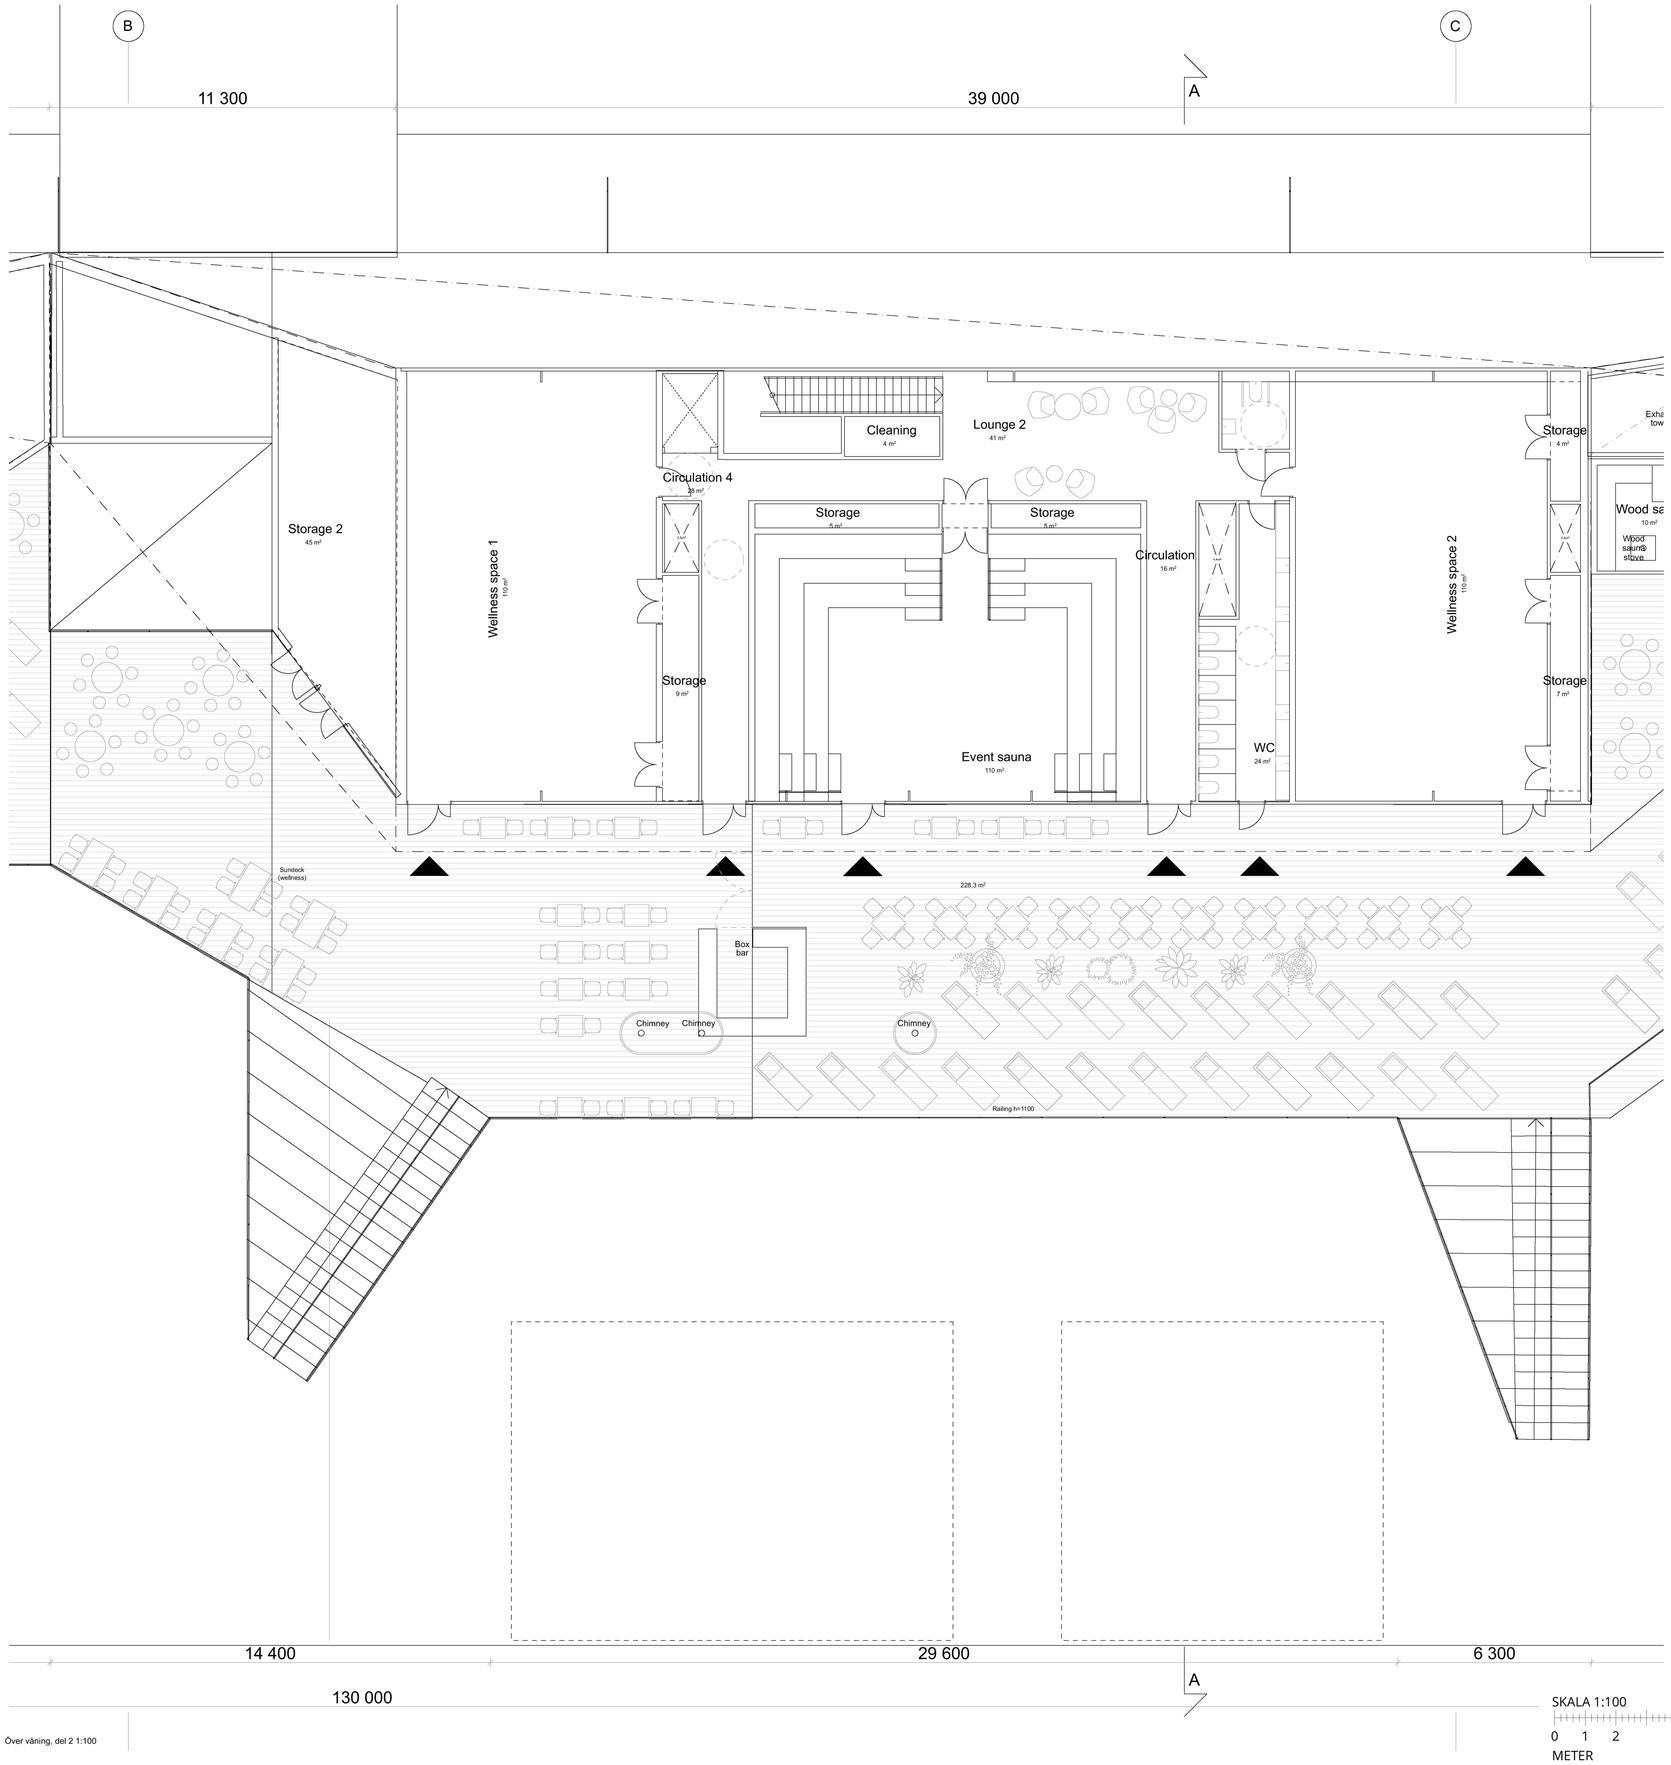

Över våning, del 2 1:100

SKALA 1:100

0 1 2 5 10

METER

BET	DATUM	ÄNDRINGAR AVSER	SIGN
A	10.05.2021	The meeting point of two roofs chanced to serve sound barrier function Wellness space indoor door directions changed to serve escaping	AM

Höjdsystem RH2000

STADSDEL	FASTIGHET	DIARIENUMMER	
Gamla Stan	Gamla Stan 1:34	2020-11119	
BYGGNADSTYP		STATUS	SEKV.NR
Nybyggnad		BYGGLOVHANDLING	
ÄRENDET AVSER, ADDRESS		BETECKNING	SKALA
Flytande badhus och multifunktionsbyggnad		Plan 11 - Över våning, del 2	1:100

Munkbrohamnen 1

ANSVARIG ARKITEKT

Anssi Lassila

KONTAKTPERSON

Aki Markkanen

FIL: Plan 11 - Över våning, del 2.pdf

REV: A

RITAD AV	DATUM	OMRÅDE	PROJ. NR	NUMMER
AM, TL	04.05.2021	ARK	1281	A-40-1-112

OOPEAA OFFICE FOR PERIPHERAL ARCHITECTURE

SENÄJOKI: Kauppakatu 19 A, FI-60100 Seinäjoki +358 (0)6 414 1225
HELSINKI: Eteläinen Hesperiankatu 9, FI-00100 Helsinki +358 (0)50 364 9305

Inkom till Stockholms stadsbyggnadskontor - 2021-05-17. Dnr 2020-11119